



**АДМИНИСТРАЦИЯ ГОРОДА КОСТРОМЫ  
НАЧАЛЬНИК УПРАВЛЕНИЯ БЛАГОУСТРОЙСТВА**

**РАСПОРЯЖЕНИЕ**

№ 44 -р

24.02.2026

**Об утверждении схемы границ прилегающей территории к зданию с кадастровым номером 44:27:070240:1228, по адресу: Костромская область, город Кострома, улица Профсоюзная, дом 17в**

В соответствии с Законом Костромской области от 16 июля 2018 года № 420-6-ЗКО «О содержании правил благоустройства территории муниципального образования Костромской области и порядке определения границ прилегающих территорий», приказом Комитета архитектуры и градостроительства Костромской области от 8 февраля 2024 года № 2 «Об утверждении формы схемы границ прилегающей территории, требований к ее подготовке, к точности и методам определения координат характерных точек границ прилегающей территории», решением Думы города Костромы от 25 апреля 2013 года № 60 «Об утверждении Правил благоустройства территории города Костромы», руководствуясь Положением об Управлении благоустройства Администрации города Костромы, утвержденным решением Думы города Костромы от 27 октября 2022 года № 187,

**О Б Я З Ы В А Ю:**

1. Утвердить прилагаемую схему границ прилегающей территории к зданию с кадастровым номером 44:27:070240:1228, по адресу: Костромская область, город Кострома, улица Профсоюзная, дом 17в.
2. Настоящее распоряжение подлежит официальному опубликованию и размещению на официальном сайте Администрации города Костромы в информационно-телекоммуникационной сети Интернет.

Начальник Управления

Т.А. Подойницына




1.		<u>-2172</u>	(
	):		
	,	,	17
2.			
	,		
3.	( )	<u>44:27:070240:1228</u>	,
:	,	,	
4.		<u>: 815.0</u>	( . )
5.			,
			:
204001000000			
	( )		
6.	( )		,
7.		(	<u>663.5</u> . .),
	(	-	<u>12</u> ., ,
. . <u>663.5</u>			

	, ( )	
		Y
1	2	3
-2172/1	287 474.03	1 216 968.10
-2172/1	287 474.03	1 216 968.10
-2172/2	287 487.65	1 216 949.67
-2172/2	287 487.65	1 216 949.67
-2172/3	287 516.80	1 216 971.67
-2172/3	287 516.80	1 216 971.67
-2172/4	287 503.79	1 216 989.00
-2172/4	287 503.79	1 216 989.00



1:1000

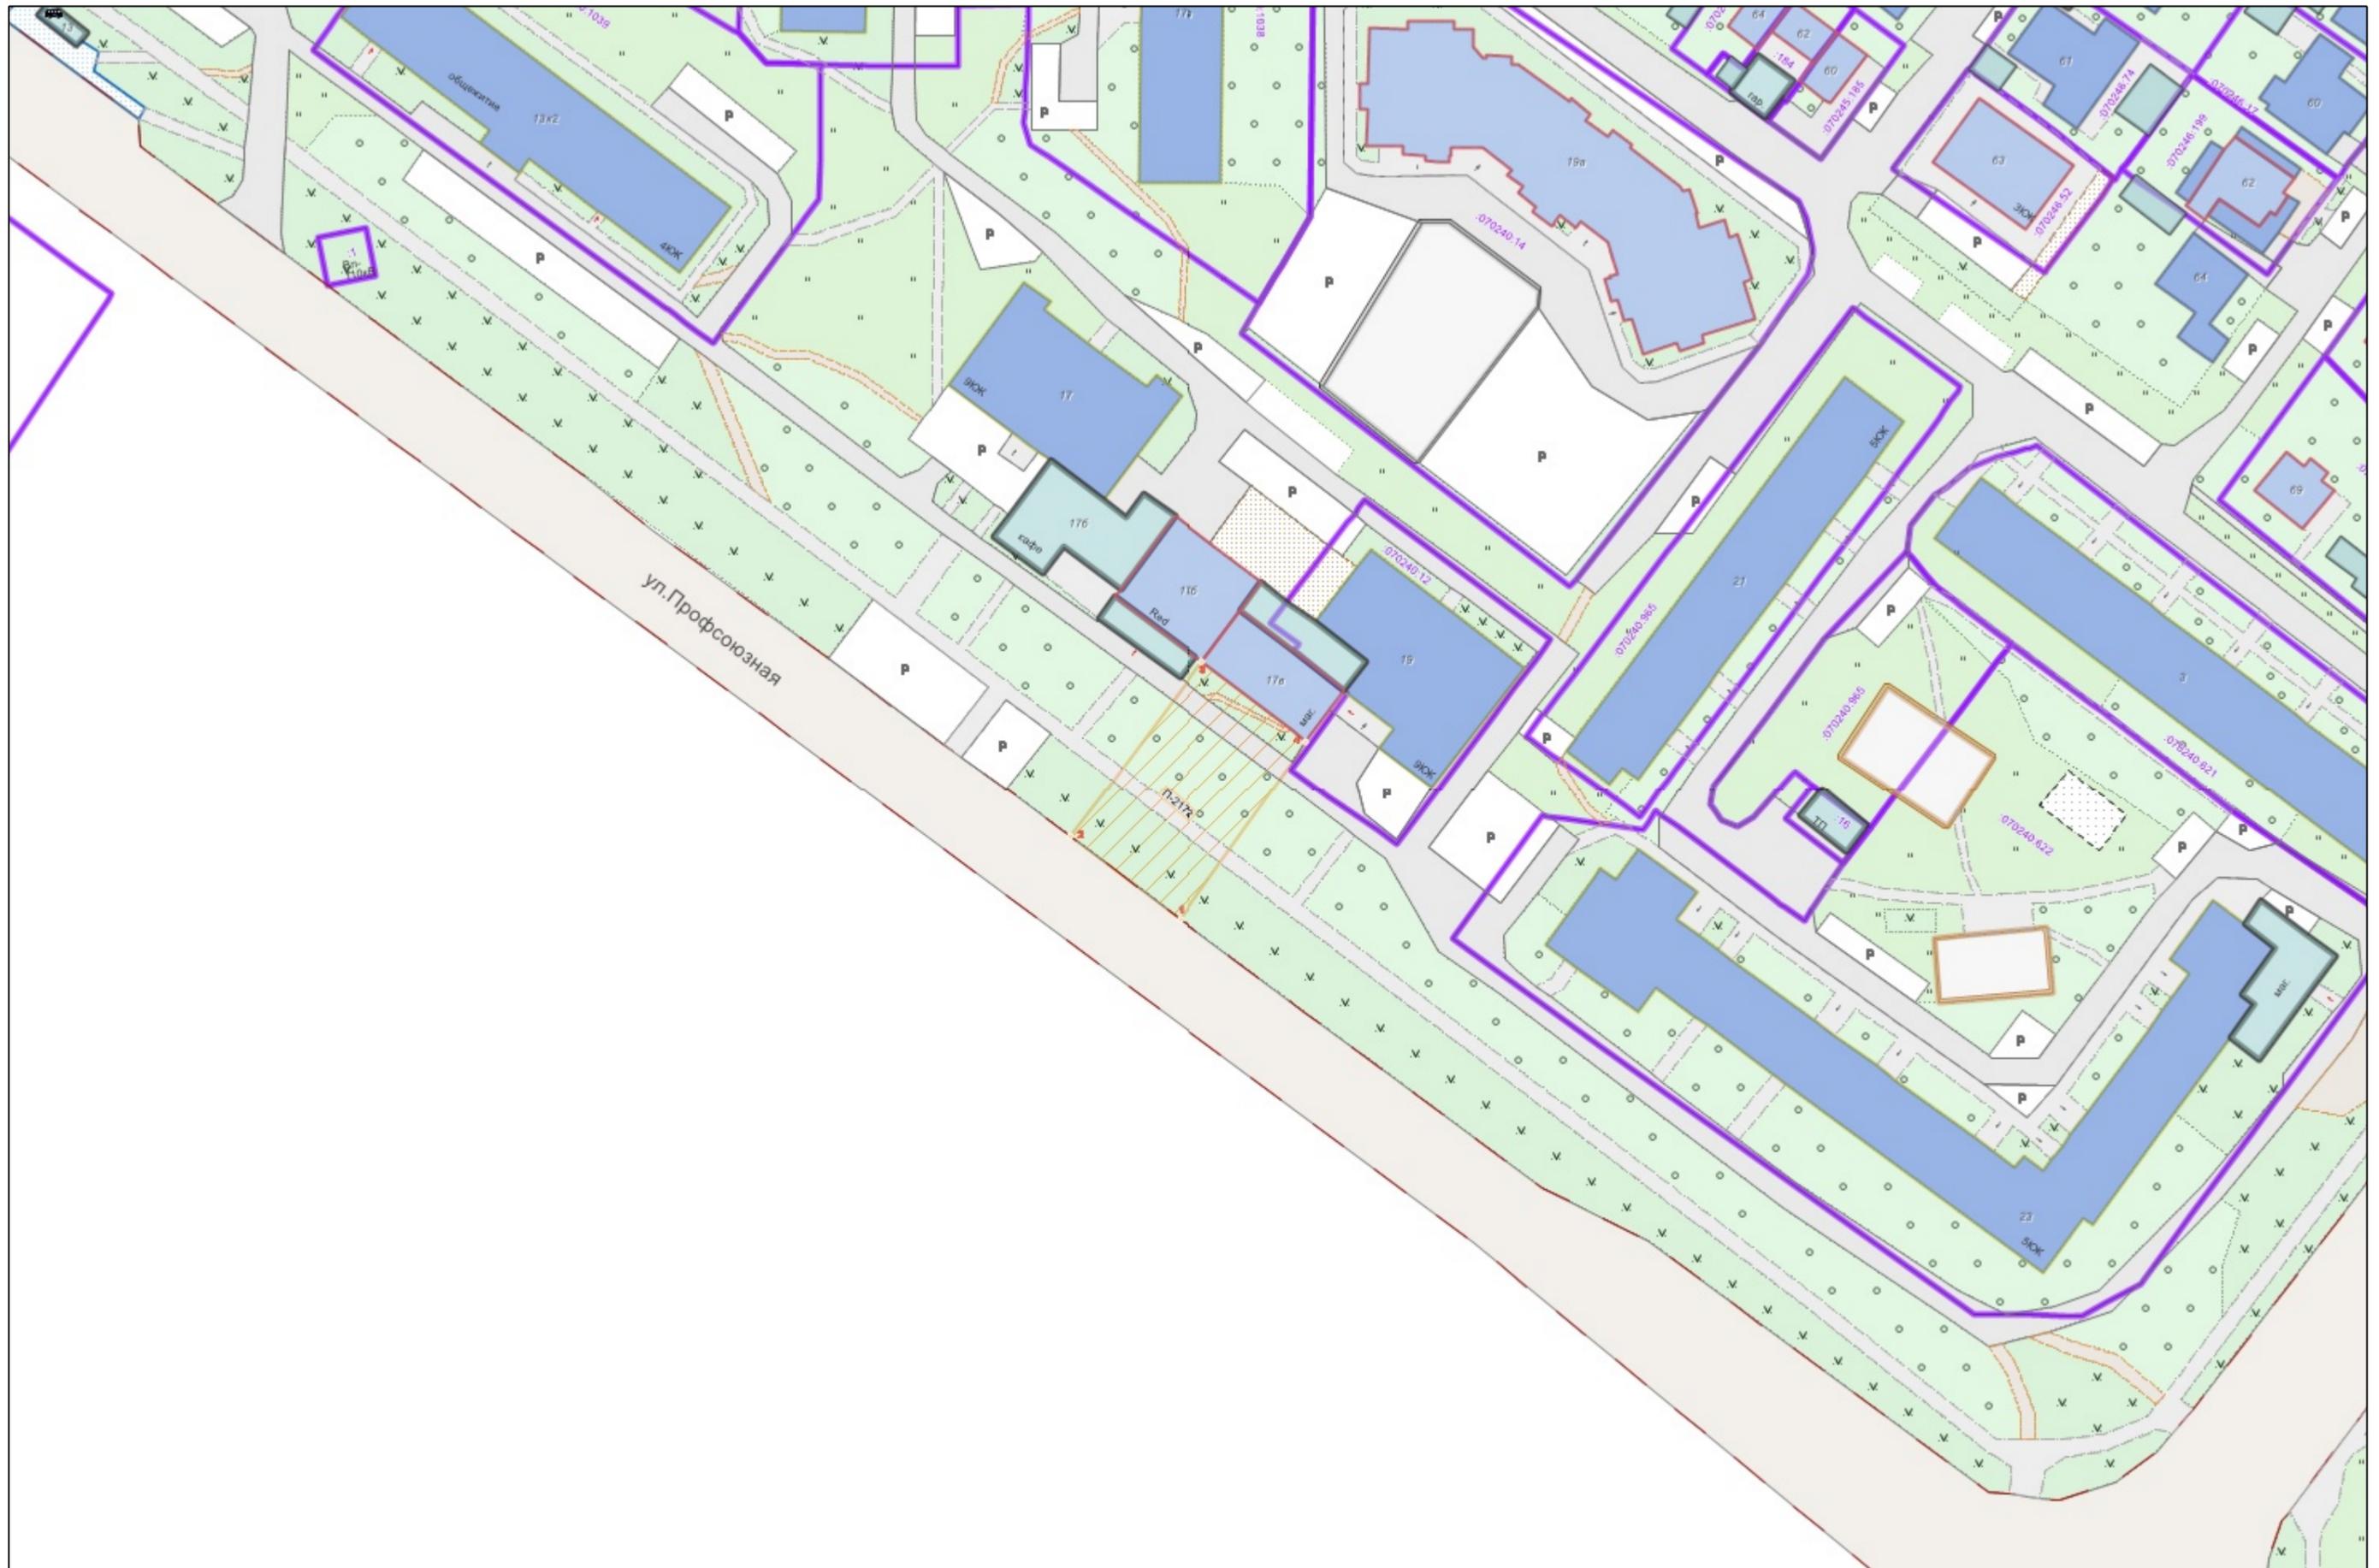

:

	
•1	
44:xx:xxxxxx:xx	( ),
44:XX:XXxxXxX	
	
	,
	
	
