



АДМИНИСТРАЦИЯ ГОРОДА КОСТРОМЫ  
НАЧАЛЬНИК УПРАВЛЕНИЯ БЛАГОУСТРОЙСТВА  
АДМИНИСТРАЦИИ ГОРОДА КОСТРОМЫ

## РАСПОРЯЖЕНИЕ

23.12.2025

№ 74-p

Об утверждении схемы границ прилегающей территории к земельному участку с кадастровым номером 44:27:070109:4497, местоположение которого установлено относительно ориентира, расположенного в границах участка.

Почтовый адрес ориентира: Костромская область, город Кострома, улица Волжская 2-я, дом 26.

В соответствии с Законом Костромской области от 16 июля 2018 года № 420-6-ЗКО «О содержании правил благоустройства территории муниципального образования Костромской области и порядке определения границ прилегающих территорий», приказом Комитета архитектуры и градостроительства Костромской области от 8 февраля 2024 года № 2 «Об утверждении формы схемы границ прилегающей территории, требований к ее подготовке, к точности и методам определения координат характерных точек границ прилегающей территории», решением Думы города Костромы от 25 апреля 2013 года № 60 «Об утверждении Правил благоустройства территории города Костромы», руководствуясь Положением об Управлении благоустройства Администрации города Костромы, утвержденным решением Думы города Костромы от 27 октября 2022 года № 187,

## ОБЯЗЫВАЮ:

1. Утвердить прилагаемую схему границ прилегающей территории к земельному участку с кадастровым номером 44:27:070109:4497, местоположение которого установлено относительно ориентира, расположенного в границах участка. Почтовый адрес ориентира: Костромская область, город Кострома, улица Волжская 2-я, дом 26.
  2. Настоящее распоряжение подлежит официальному опубликованию и размещению на официальном сайте Администрации города Костромы в информационно-телекоммуникационной сети Интернет.

## Начальник Управления

Т.А. Подойница



1.

):

-201

(

2.

, 2- , 2

3.

44:27:070109:4497

( )

4.

: 532.6

( . )

5.

:

6.


( ),

7.

( 1 ), 242.8 . . ),

. . 242.8

		, (	
			Y
1	2	3	
-201/1	289 194.01	1 216 159.12	
-201/2	289 192.52	1 216 169.42	
-201/3	289 135.73	1 216 161.87	
-201/4	289 140.62	1 216 158.98	
-201/5	289 143.76	1 216 155.97	
-201/6	289 144.81	1 216 152.95	

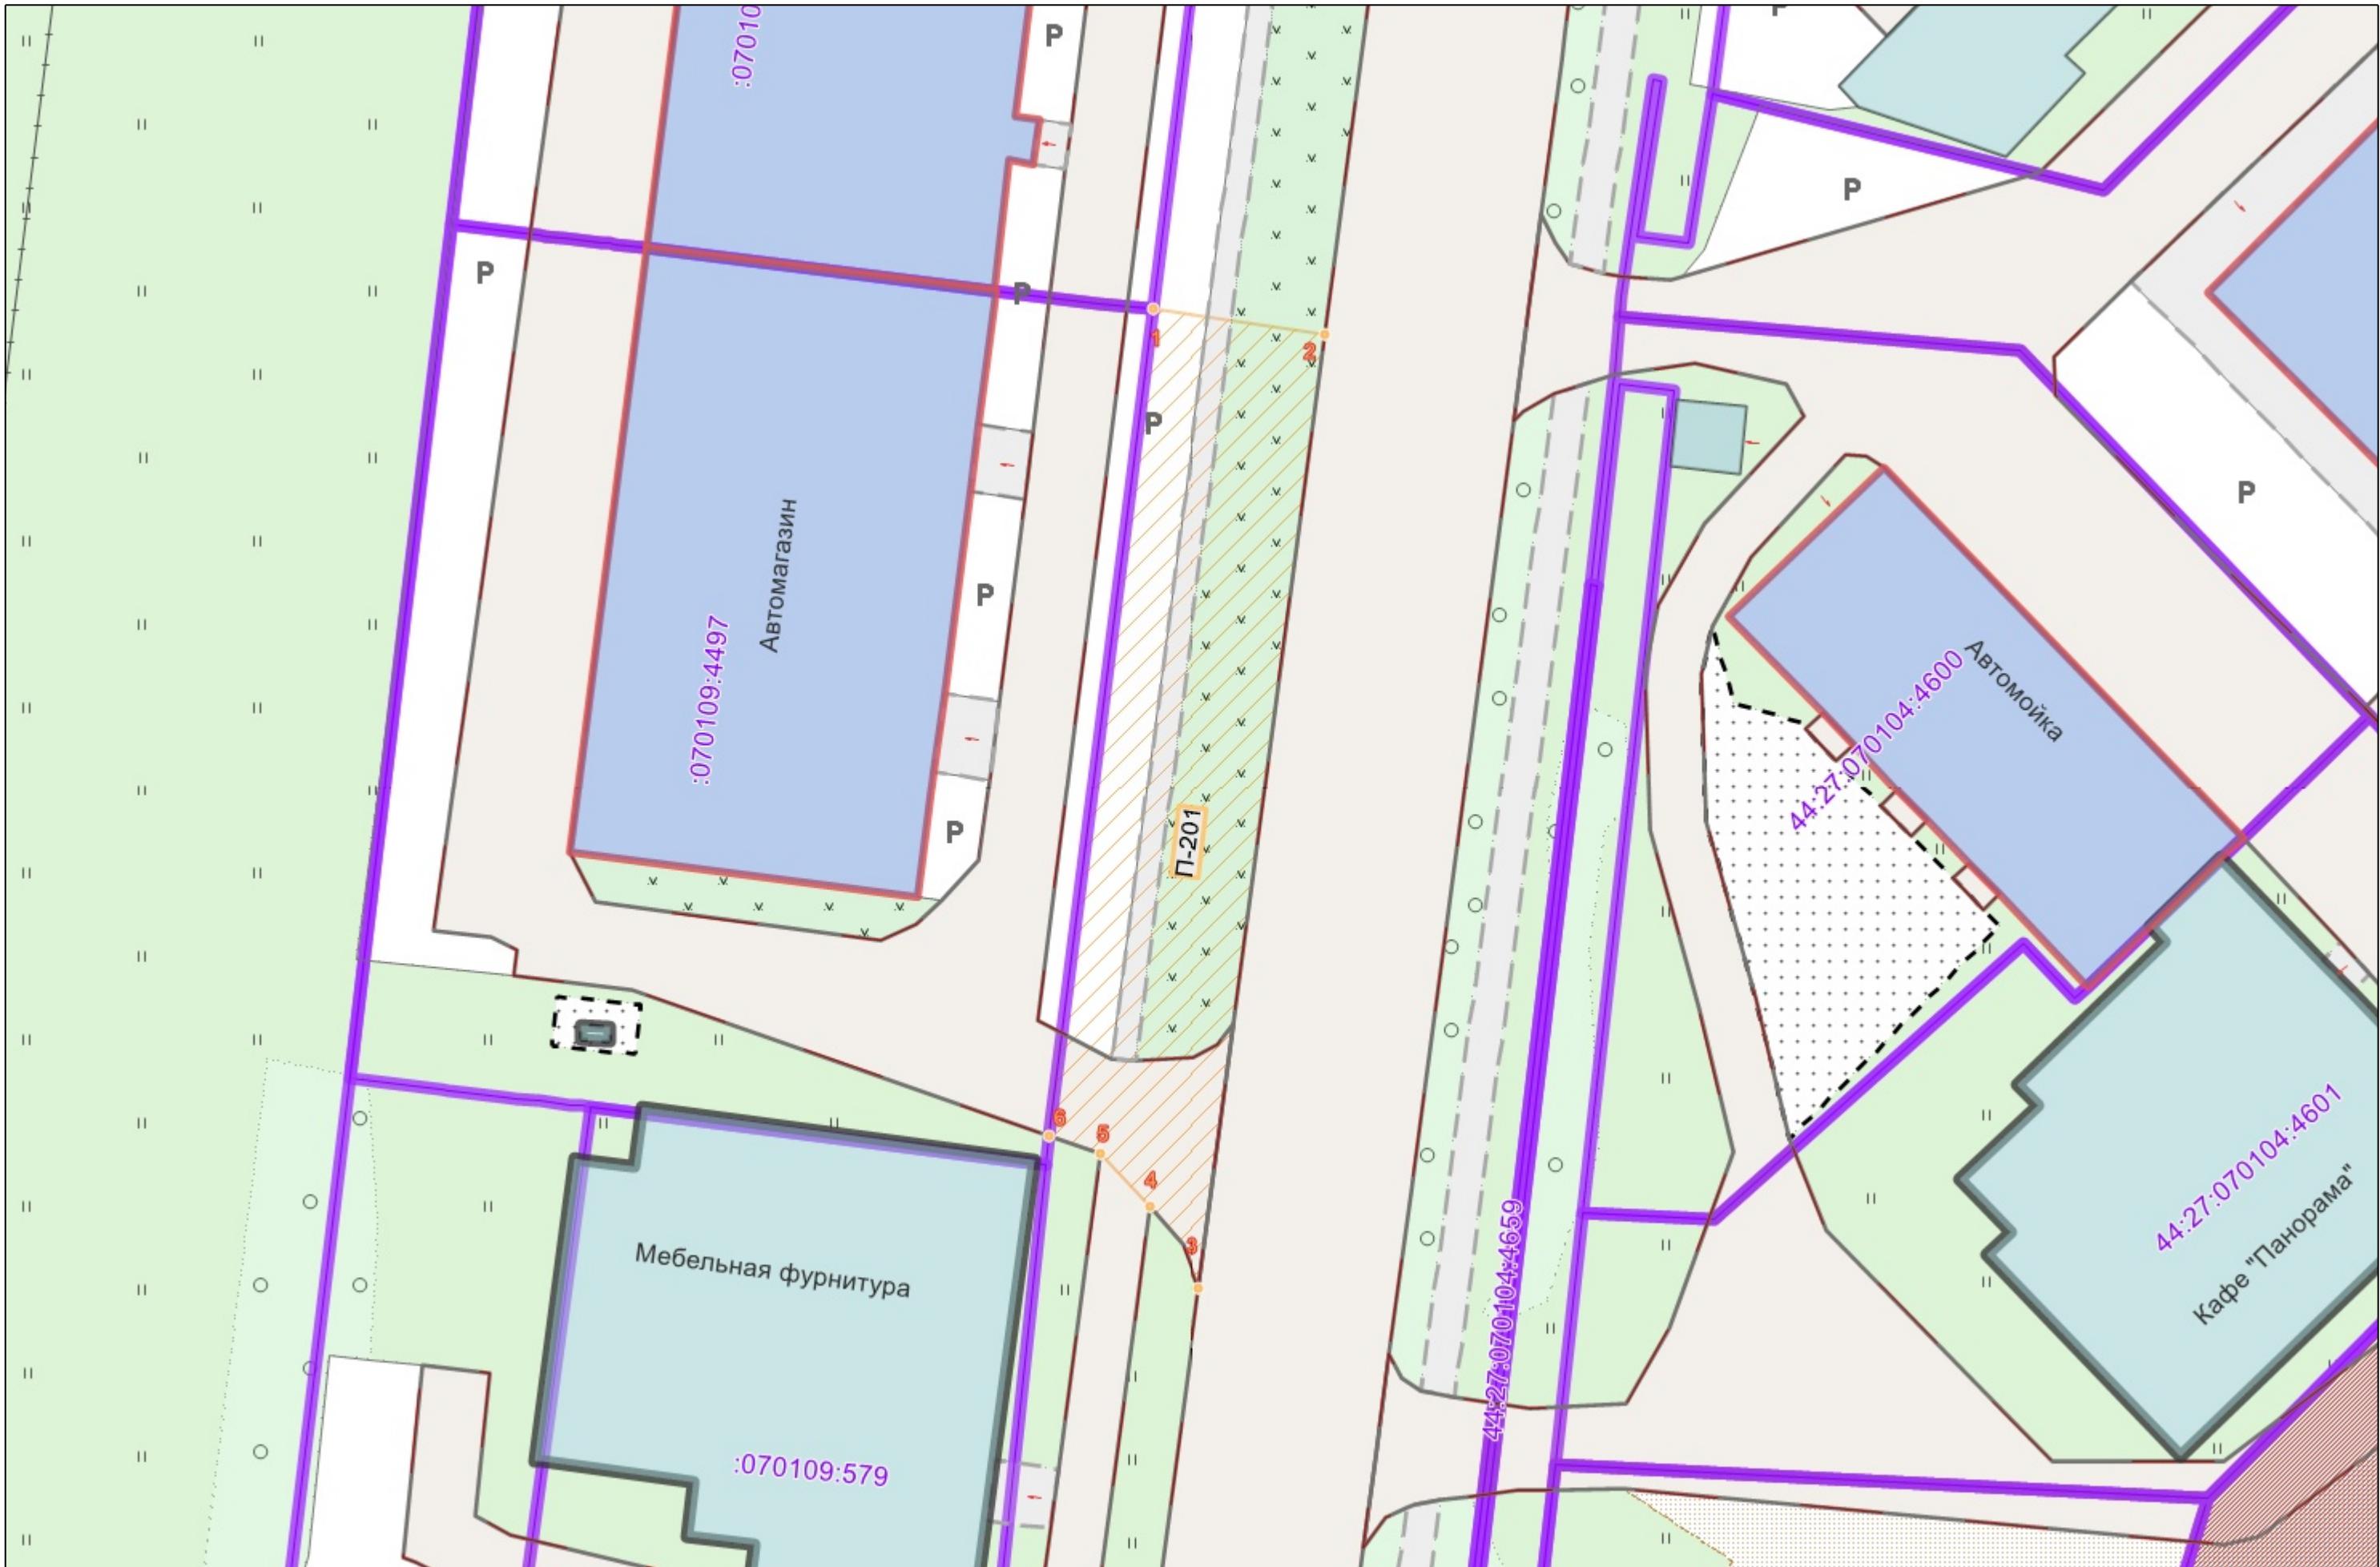

1:1000



:

	
•1	
44:xx:xxxxxx:xx	( ),
44:XX:XXxxXxX	
	
-----	,
	
