



АДМИНИСТРАЦИЯ ГОРОДА КОСТРОМЫ  
НАЧАЛЬНИК УПРАВЛЕНИЯ БЛАГОУСТРОЙСТВА  
АДМИНИСТРАЦИИ ГОРОДА КОСТРОМЫ

## РАСПОРЯЖЕНИЕ

№ 97-p

24.12.2025

Об утверждении схемы границ прилегающей территории к земельному участку с кадастровым номером 44:27:070109:41, местоположение которого установлено относительно ориентира, расположенного в границах участка. Почтовый адрес ориентира: Костромская область, город Кострома, улица Волжская 2-я, дом 8.

В соответствии с Законом Костромской области от 16 июля 2018 года № 420-6-ЗКО «О содержании правил благоустройства территории муниципального образования Костромской области и порядке определения границ прилегающих территорий», приказом Комитета архитектуры и градостроительства Костромской области от 8 февраля 2024 года № 2 «Об утверждении формы схемы границ прилегающей территории, требований к ее подготовке, к точности и методам определения координат характерных точек границ прилегающей территории», решением Думы города Костромы от 25 апреля 2013 года № 60 «Об утверждении Правил благоустройства территории города Костромы», руководствуясь Положением об Управлении благоустройства Администрации города Костромы, утвержденным решением Думы города Костромы от 27 октября 2022 года № 187,

## ОБЯЗЫВАЮ:

1. Утвердить прилагаемую схему границ прилегающей территории к земельному участку с кадастровым номером 44:27:070109:41, местоположение которого установлено относительно ориентира, расположенного в границах участка. Почтовый адрес ориентира: Костромская область, город Кострома, улица Волжская 2-я, дом 8.
  2. Настоящее распоряжение подлежит официальному опубликованию и размещению на официальном сайте Администрации города Костромы в информационно-телекоммуникационной сети Интернет.

## Начальник Управления

Т.А. Подойницына



« 24 » 2025 . 97-

1.

):

-1885

(

2.

, 2- , 8

3.

( )

44:27:070109:41

,

4.

: 250.7

( . )

5.

:

6.

( )


),

7.


( 0 , 250.7 . . ),

. . 250.7

	, ( )	
		Y
1	2	3
-1885/1	288 424.53	1 215 881.52
-1885/2	288 440.30	1 215 891.08
-1885/3	288 420.89	1 215 884.79
-1885/4	288 397.17	1 215 879.53
-1885/5	288 397.21	1 215 878.55
-1885/6	288 366.11	1 215 877.23
-1885/7	288 366.09	1 215 877.75
-1885/8	288 363.43	1 215 877.84
-1885/9	288 363.08	1 215 874.55
-1885/10	288 367.34	1 215 873.95
-1885/11	288 401.72	1 215 876.28

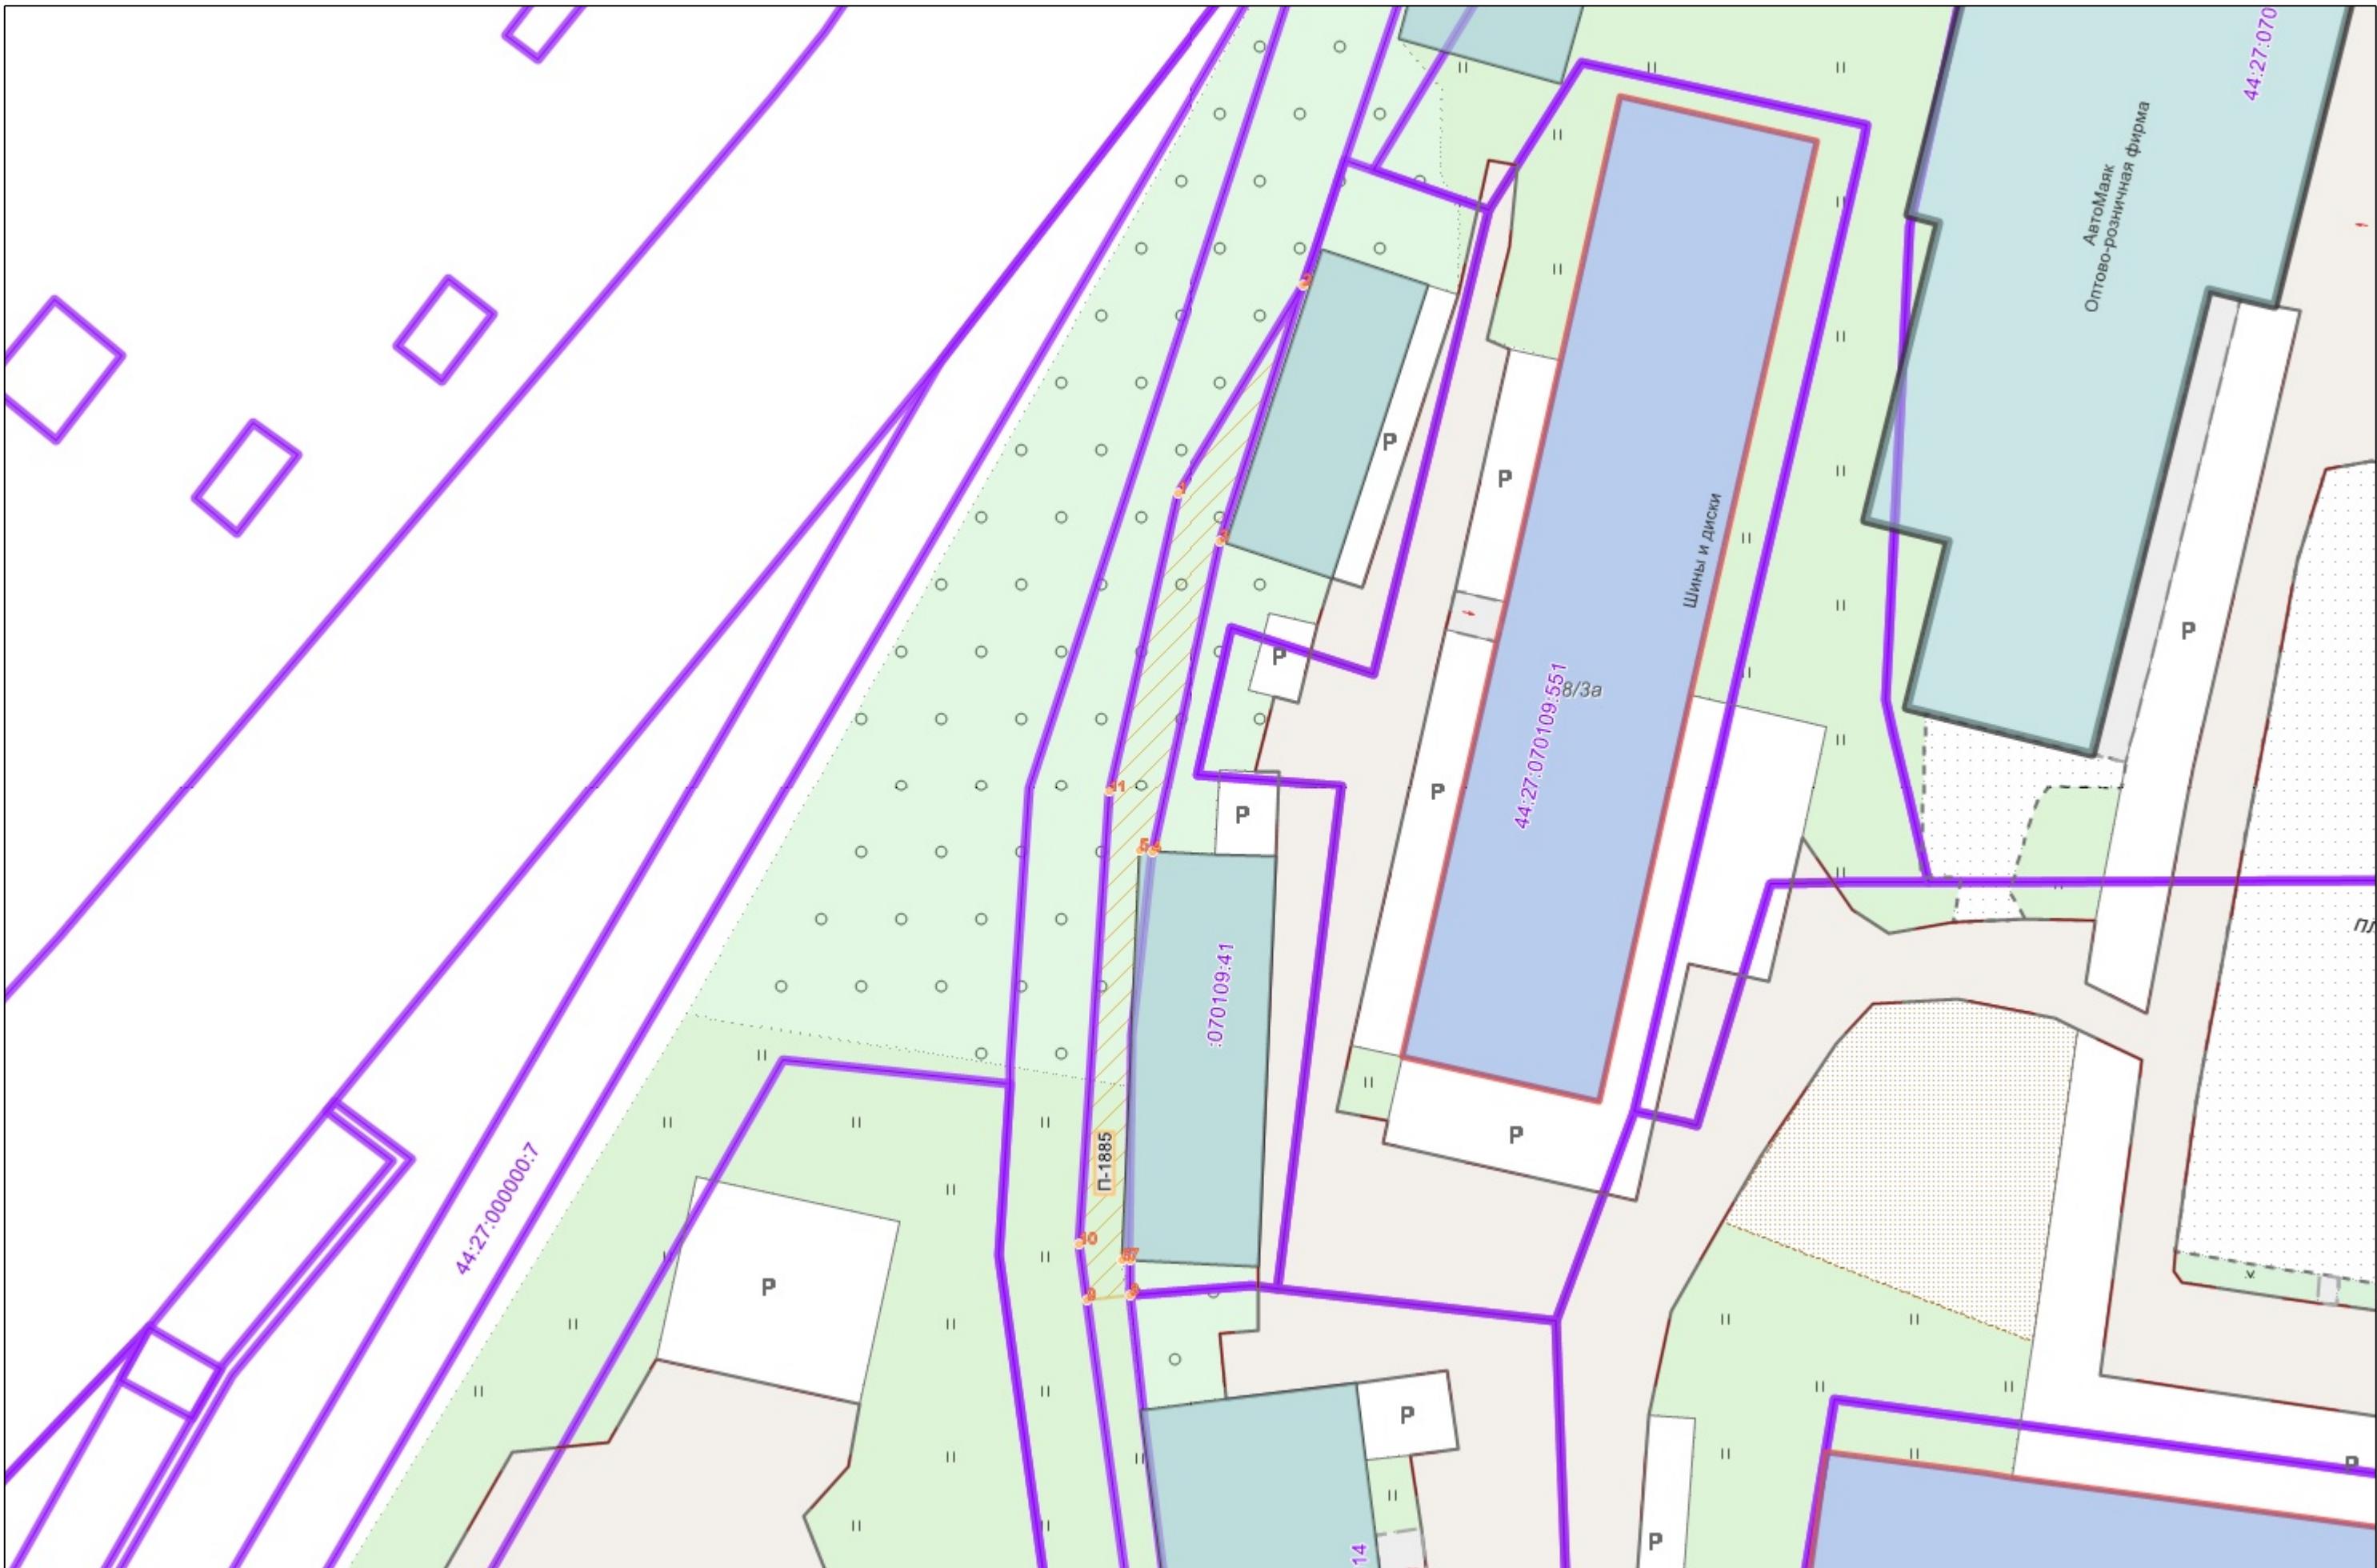

1:1000

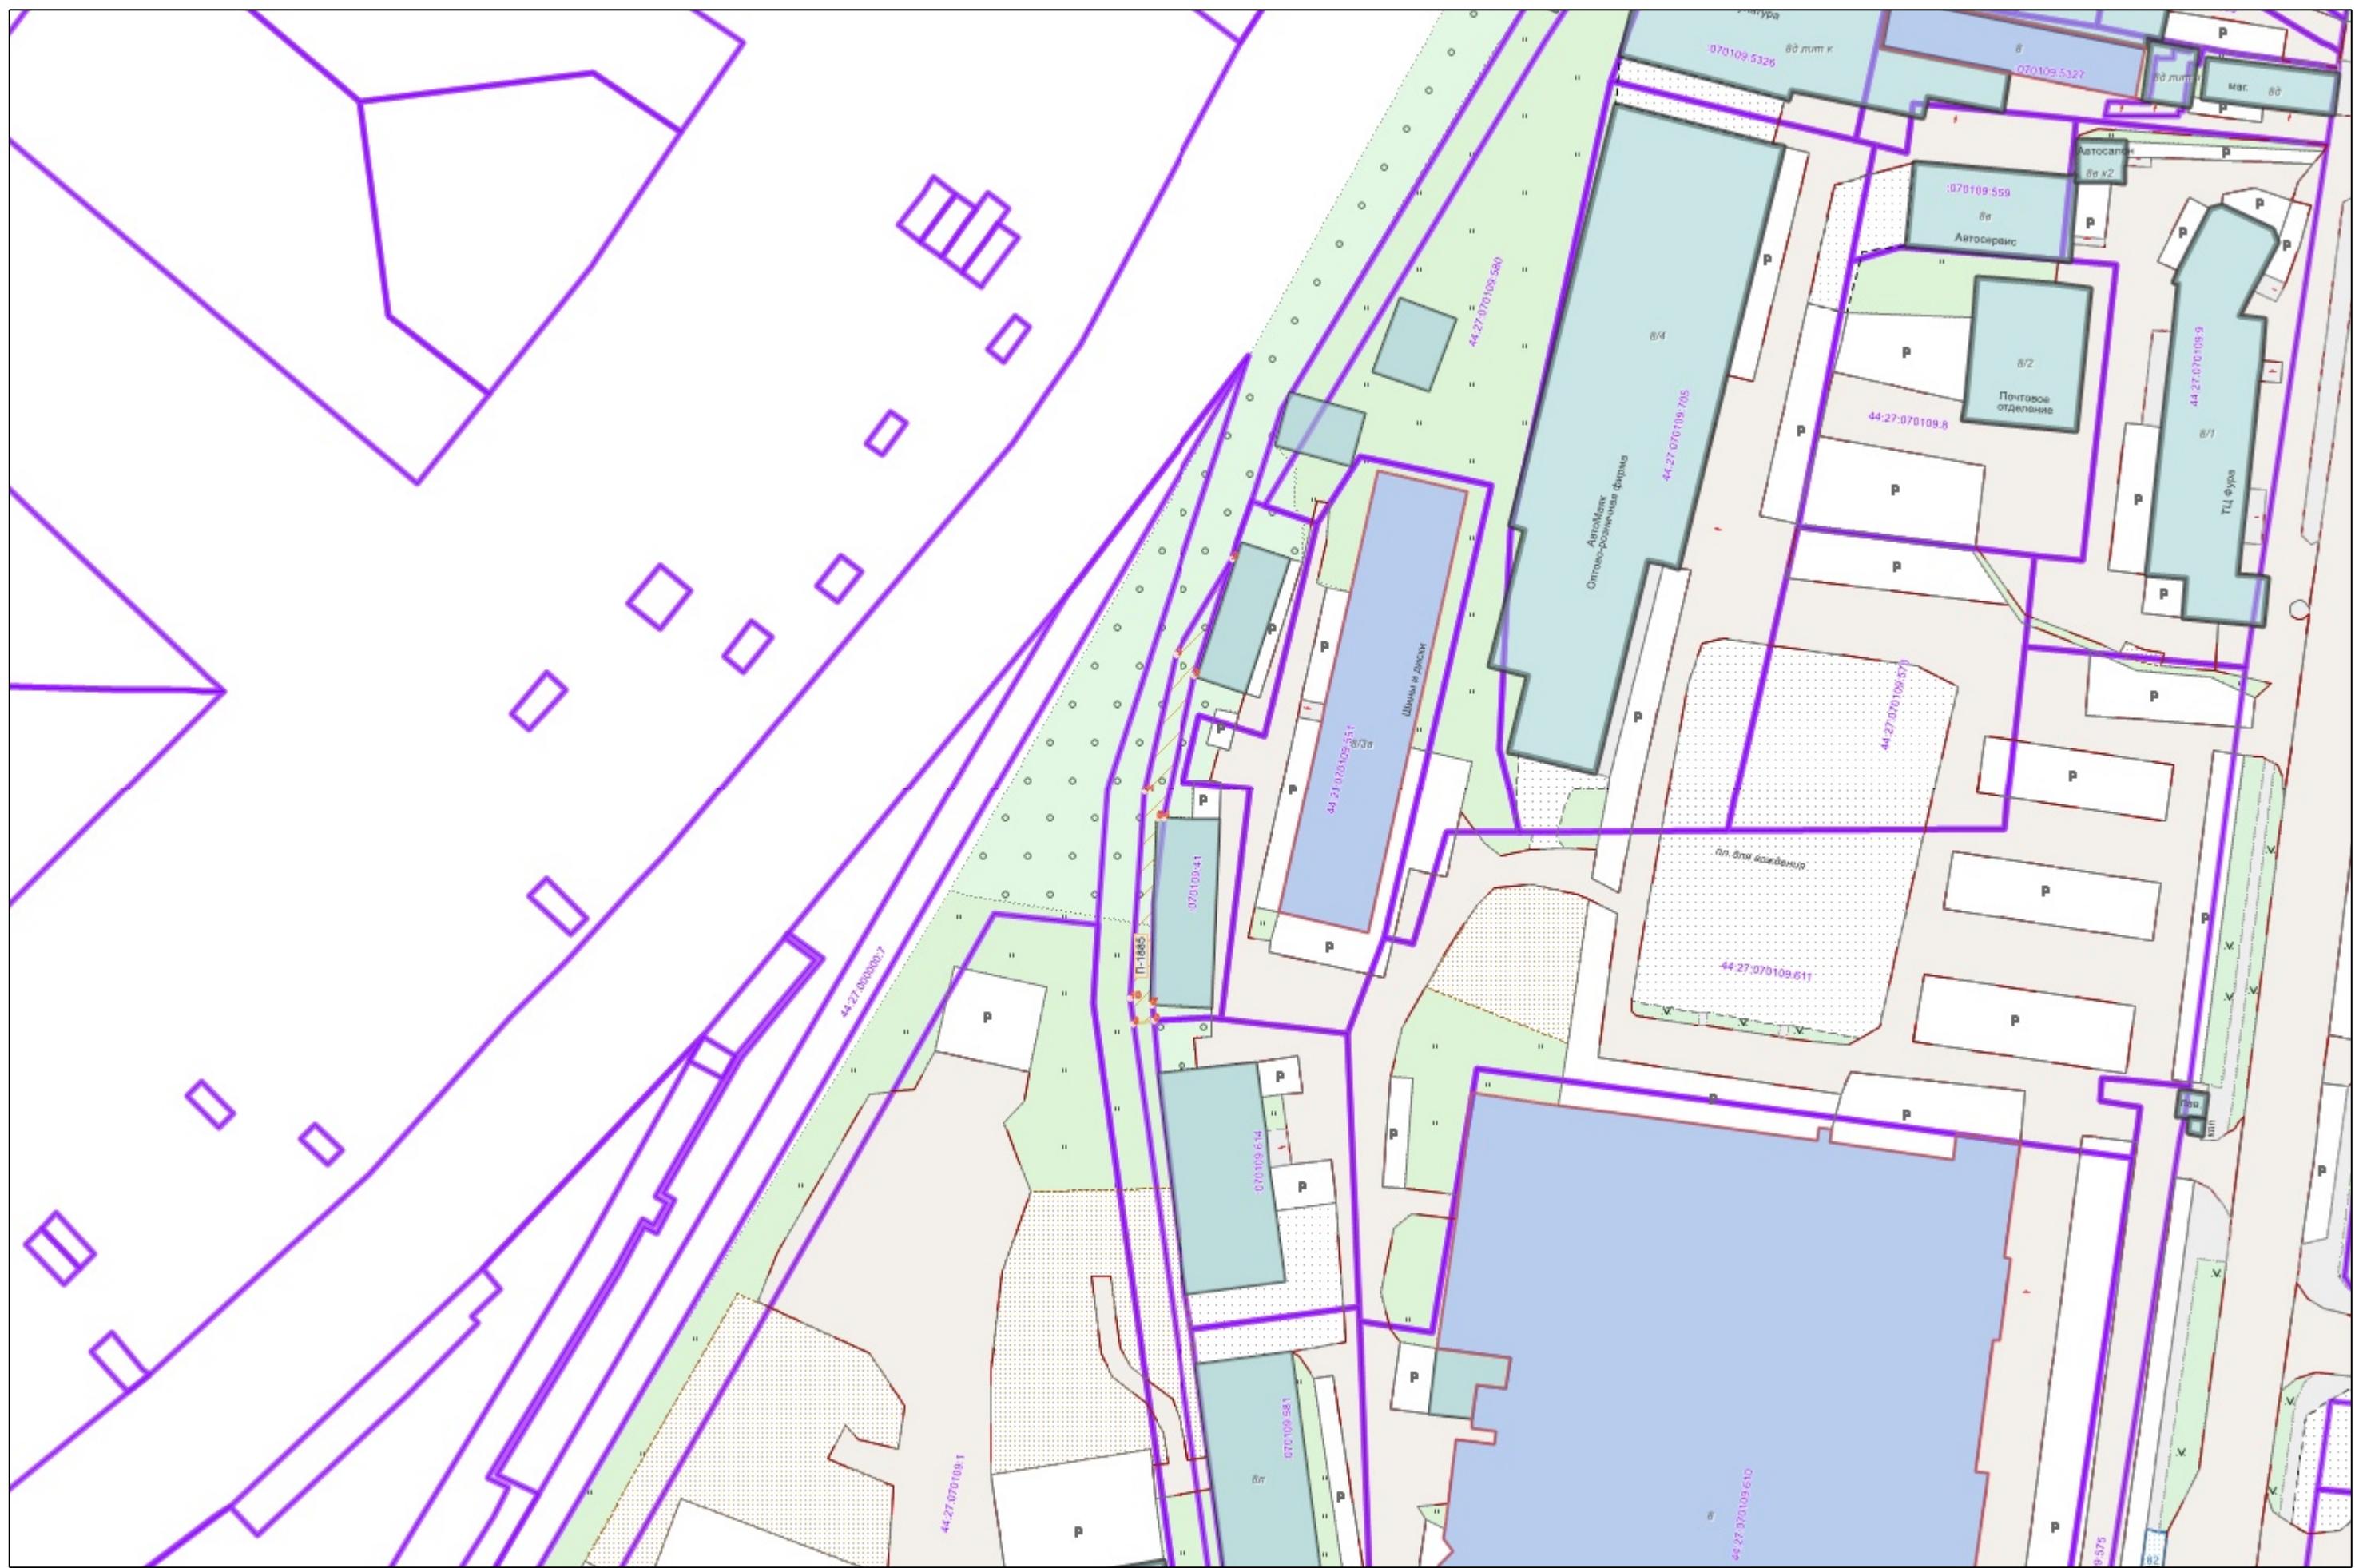

:

	
•1	
44:xx:xxxxxx:xx	( ),
44:XX:XXxxXxX	
	
-----	,
	
