

ОБЪЯВЛЕНИЕ

На основании обращения председателя совета многоквартирного дома, расположенного по адресу: город Кострома, микрорайон Паново, 2 Фокиной Т. Н. по вопросу согласования Схемы ограждения земельного участка под многоквартирным домом по адресу: город Кострома, микрорайон Паново, 2, во исполнение пункта 3 статьи 4 Порядка согласования Схемы ограждения земельного участка на территории города Костромы, утвержденного решением Думы города Костромы от 4 декабря 2014 года № 233, Администрацией города Костромы проводится изучение мнения заинтересованных лиц по вопросу установки ограждения на земельном участке под многоквартирным домом по адресу: город Кострома, микрорайон Паново, 2 согласно Схеме ограждения земельного участка.


Предложения и рекомендации по данному вопросу принимаются Управлением архитектуры и градостроительства в письменной форме до 15 августа 2019 года по адресу: площадь Конституции, 2, кабинеты 405, 406.

Начальник Управления,
главный архитектор города




В. В. Якимов

Схема ограждения на территории дома по адресу м-н Павлово д.2

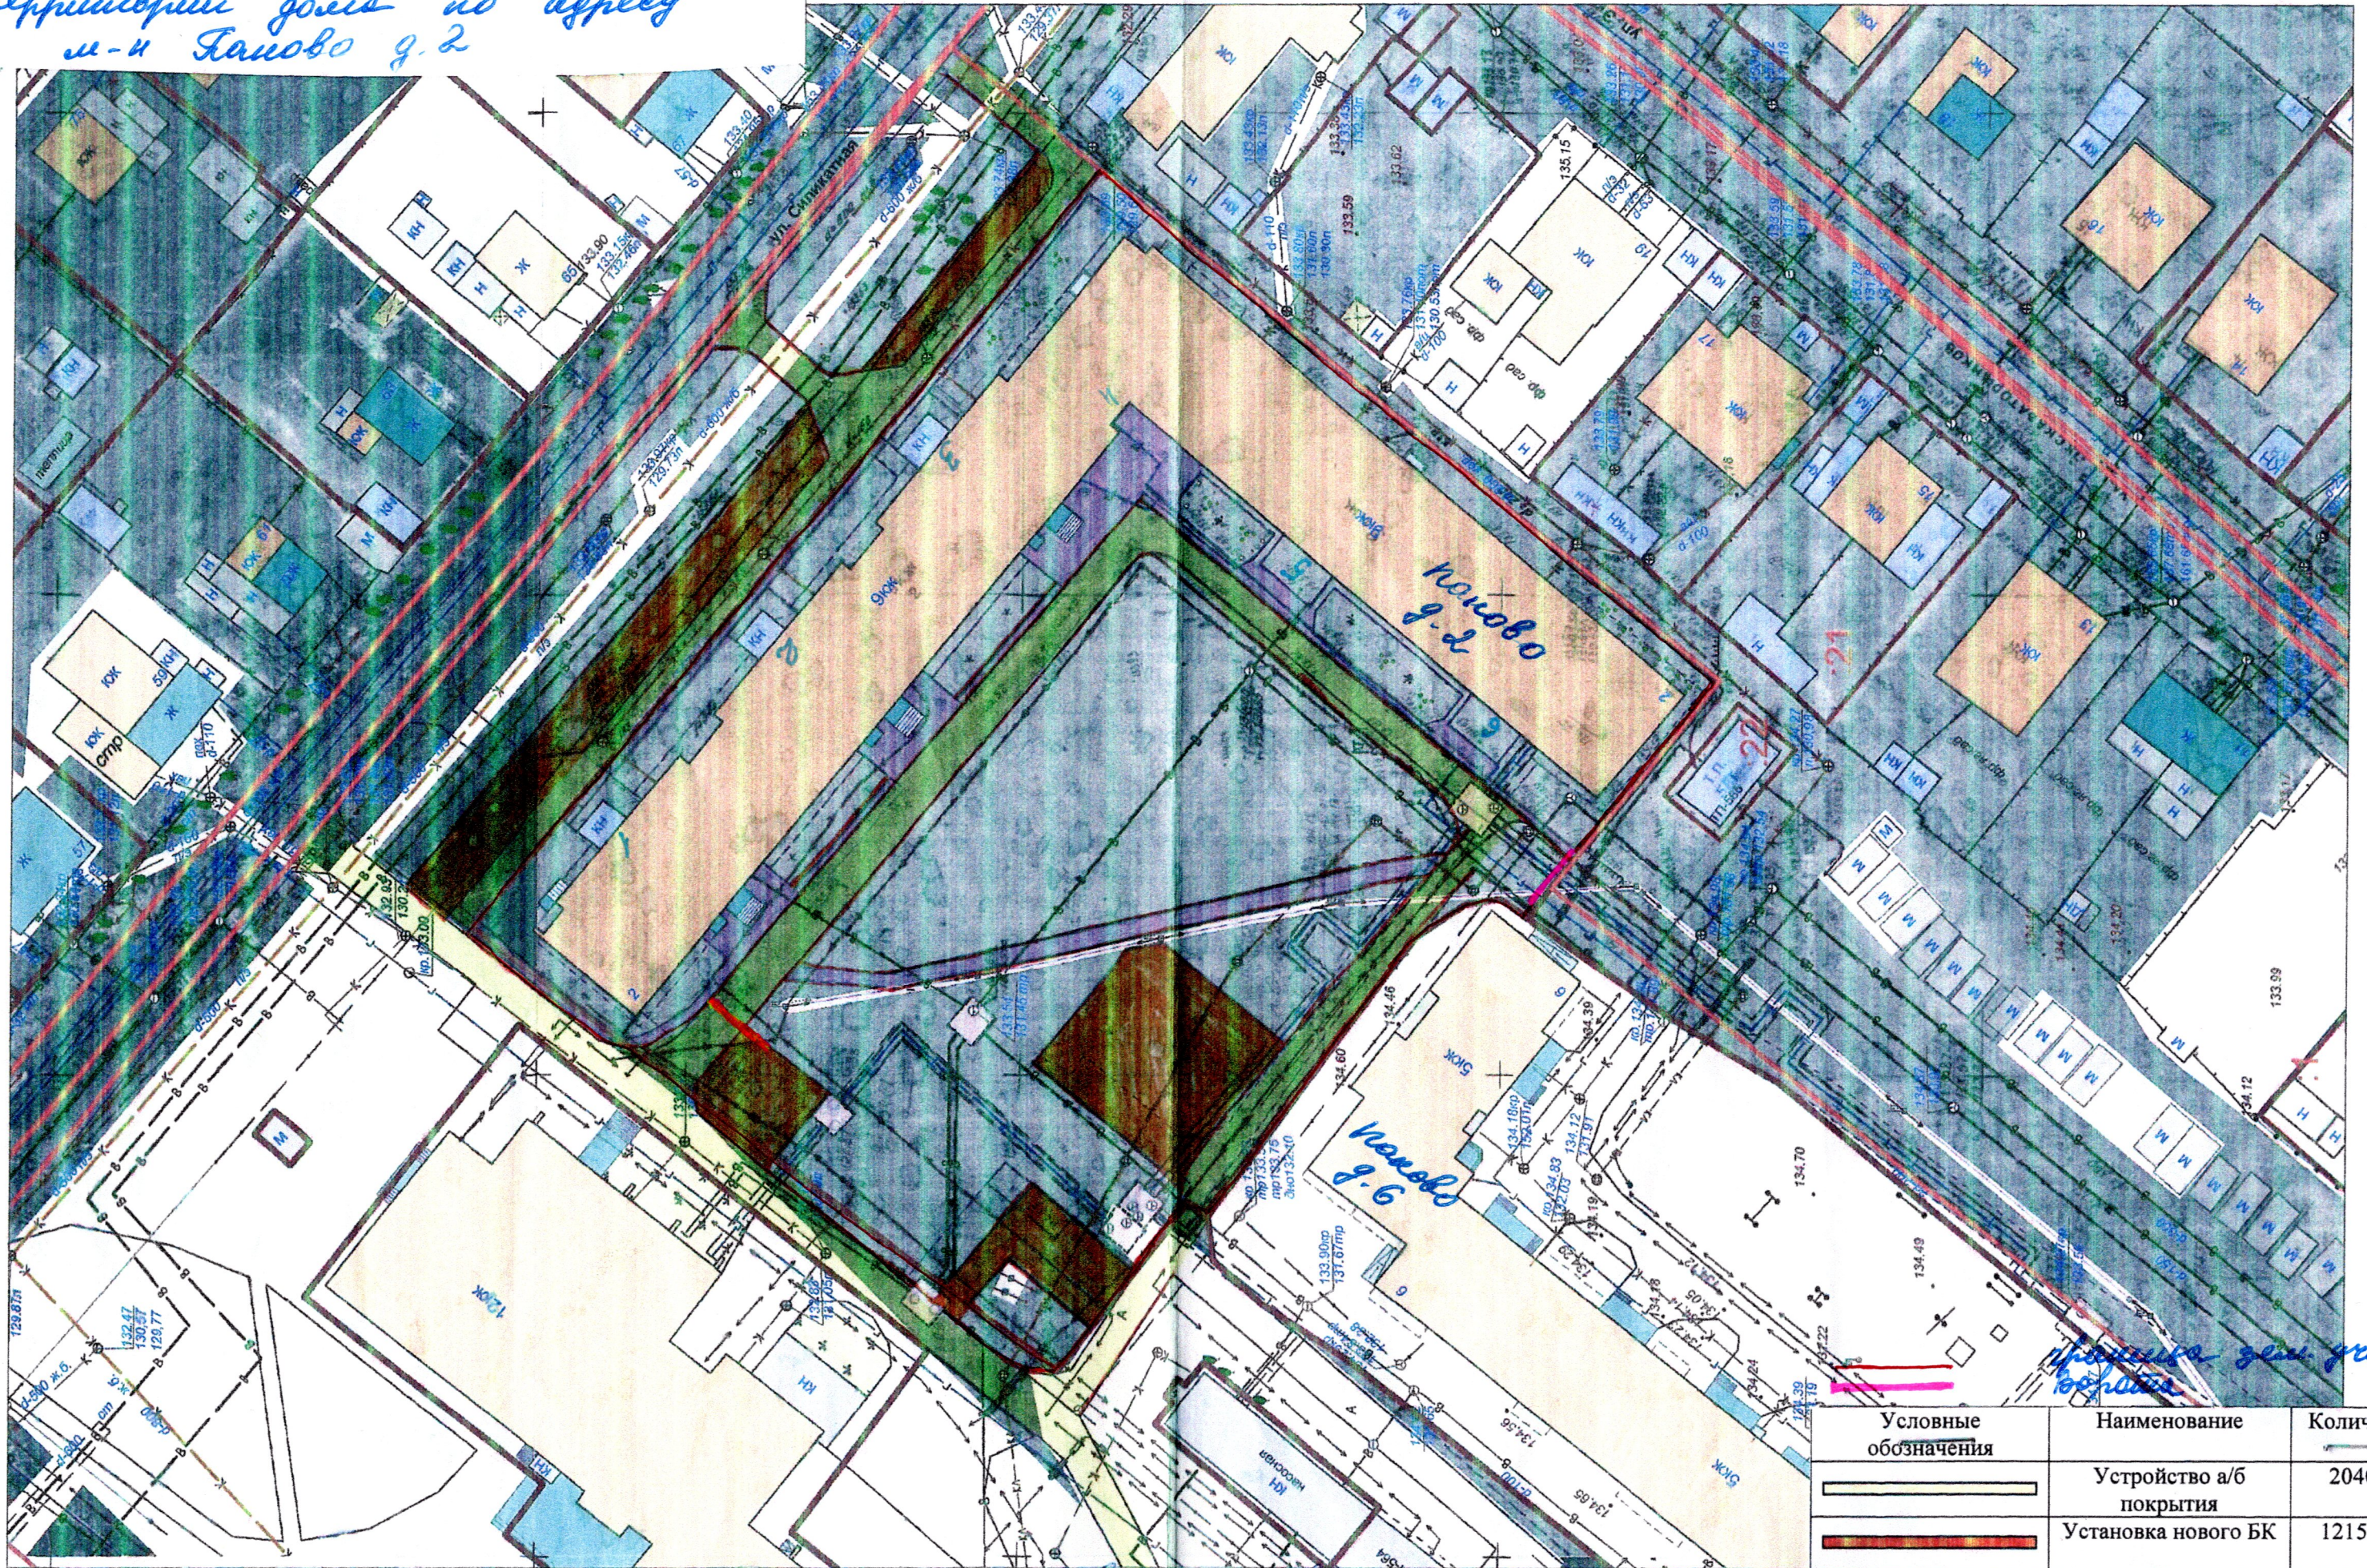

Условные обозначения	Наименование	Количество
	Устройство а/б покрытия	2040 м ²
	Установка нового БК	1215 п.м.
	Устройство тротуара из а/б покрытия	627 м ²
	Устройство гостевой парковки	1133 м ²

Разработчик: Гусина Г.И.
 Протокол собрания дома № 105
 20.09.2018г.

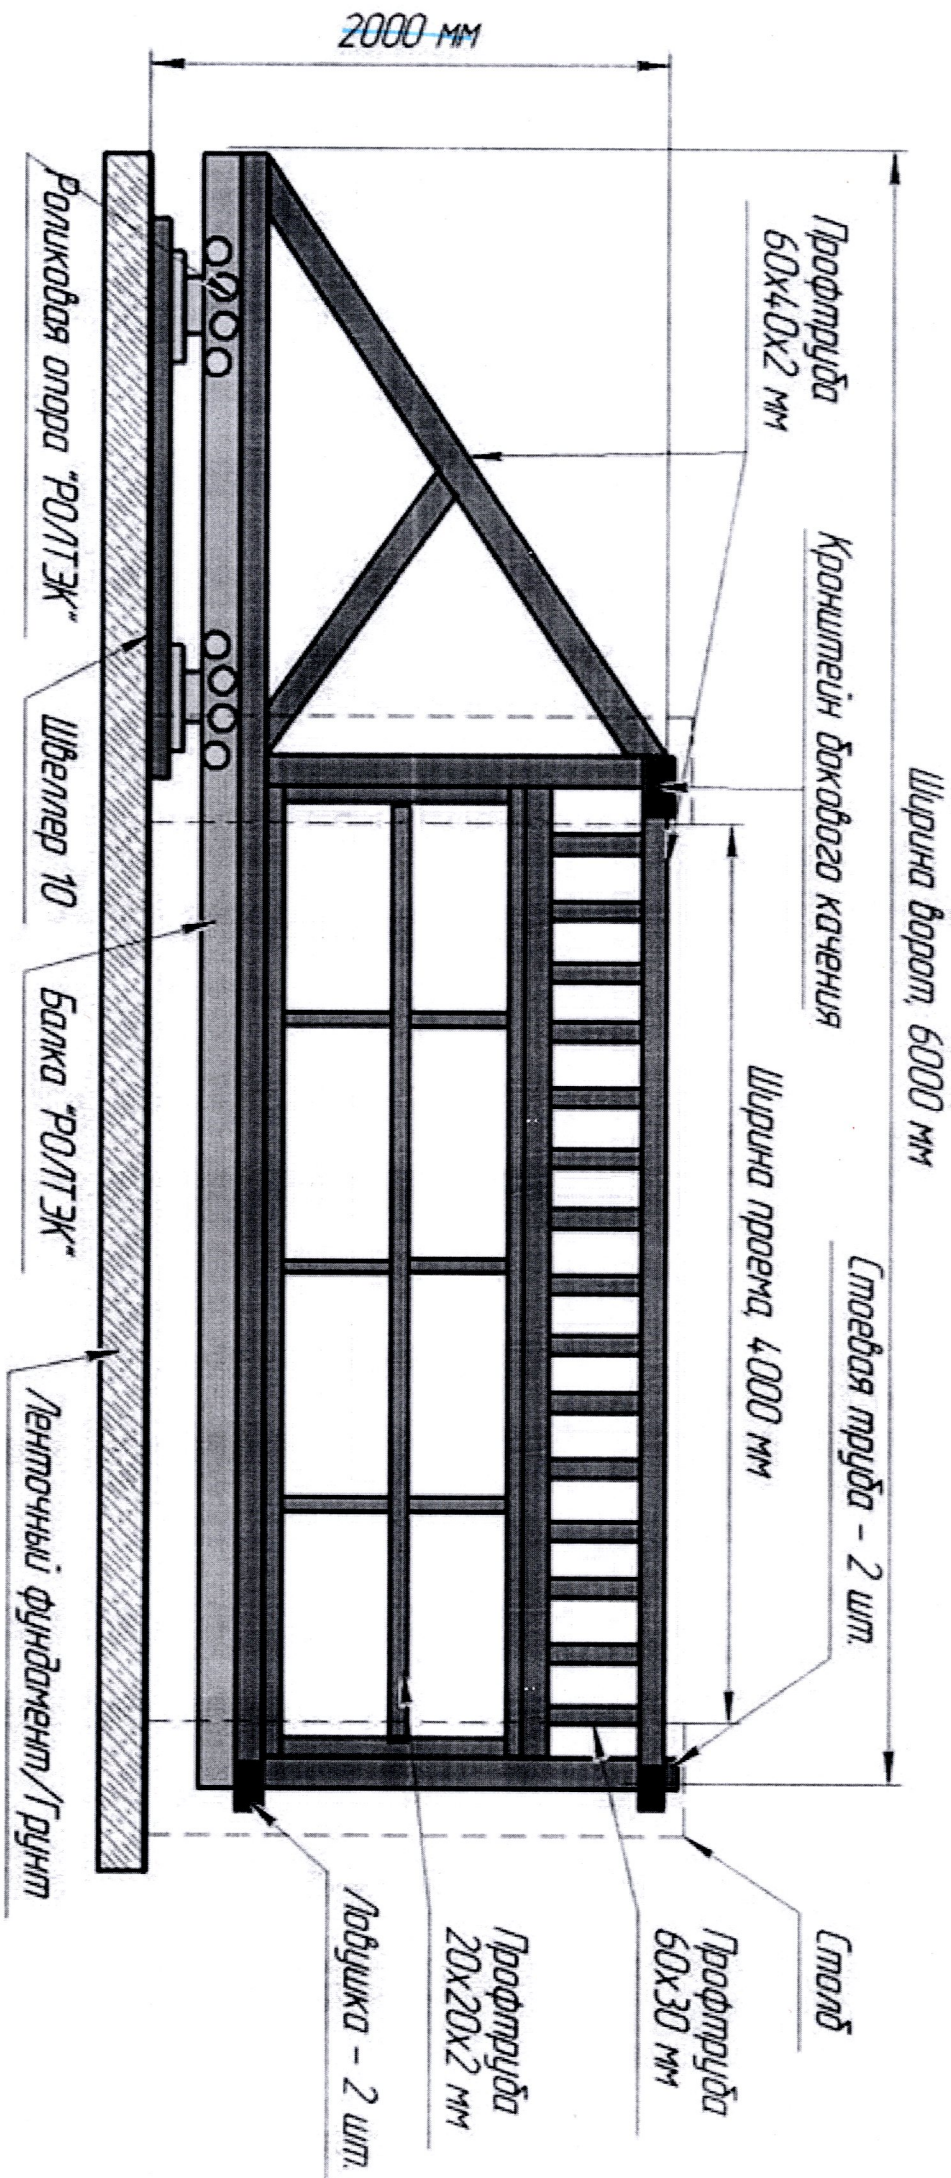

*Замовлення
червоною
С-8 (чорн
лакист)*