

ОБЪЯВЛЕНИЕ

На основании обращения председателя совета многоквартирного дома, расположенного по адресу: город Кострома, улица Дружбы, 8 Садкова С. А. по вопросу согласования Схемы ограждения земельного участка под многоквартирным домом по адресу: город Кострома, улица Дружбы, 8, во исполнение пункта 3 статьи 4 Порядка согласования Схемы ограждения земельного участка на территории города Костромы, утвержденного решением Думы города Костромы от 4 декабря 2014 года № 233, Администрацией города Костромы проводится изучение мнения заинтересованных лиц по вопросу установки ограждения на земельном участке под многоквартирным домом по адресу: город Кострома, улица Дружбы, 8 согласно Схеме ограждения земельного участка.


Предложения и рекомендации по данному вопросу принимаются Управлением архитектуры и градостроительства в письменной форме до 15 августа 2019 года по адресу: площадь Конституции, 2, кабинеты 405, 406.

Начальник Управления,
главный архитектор города




В. В. Якимов

Развертка ограждения

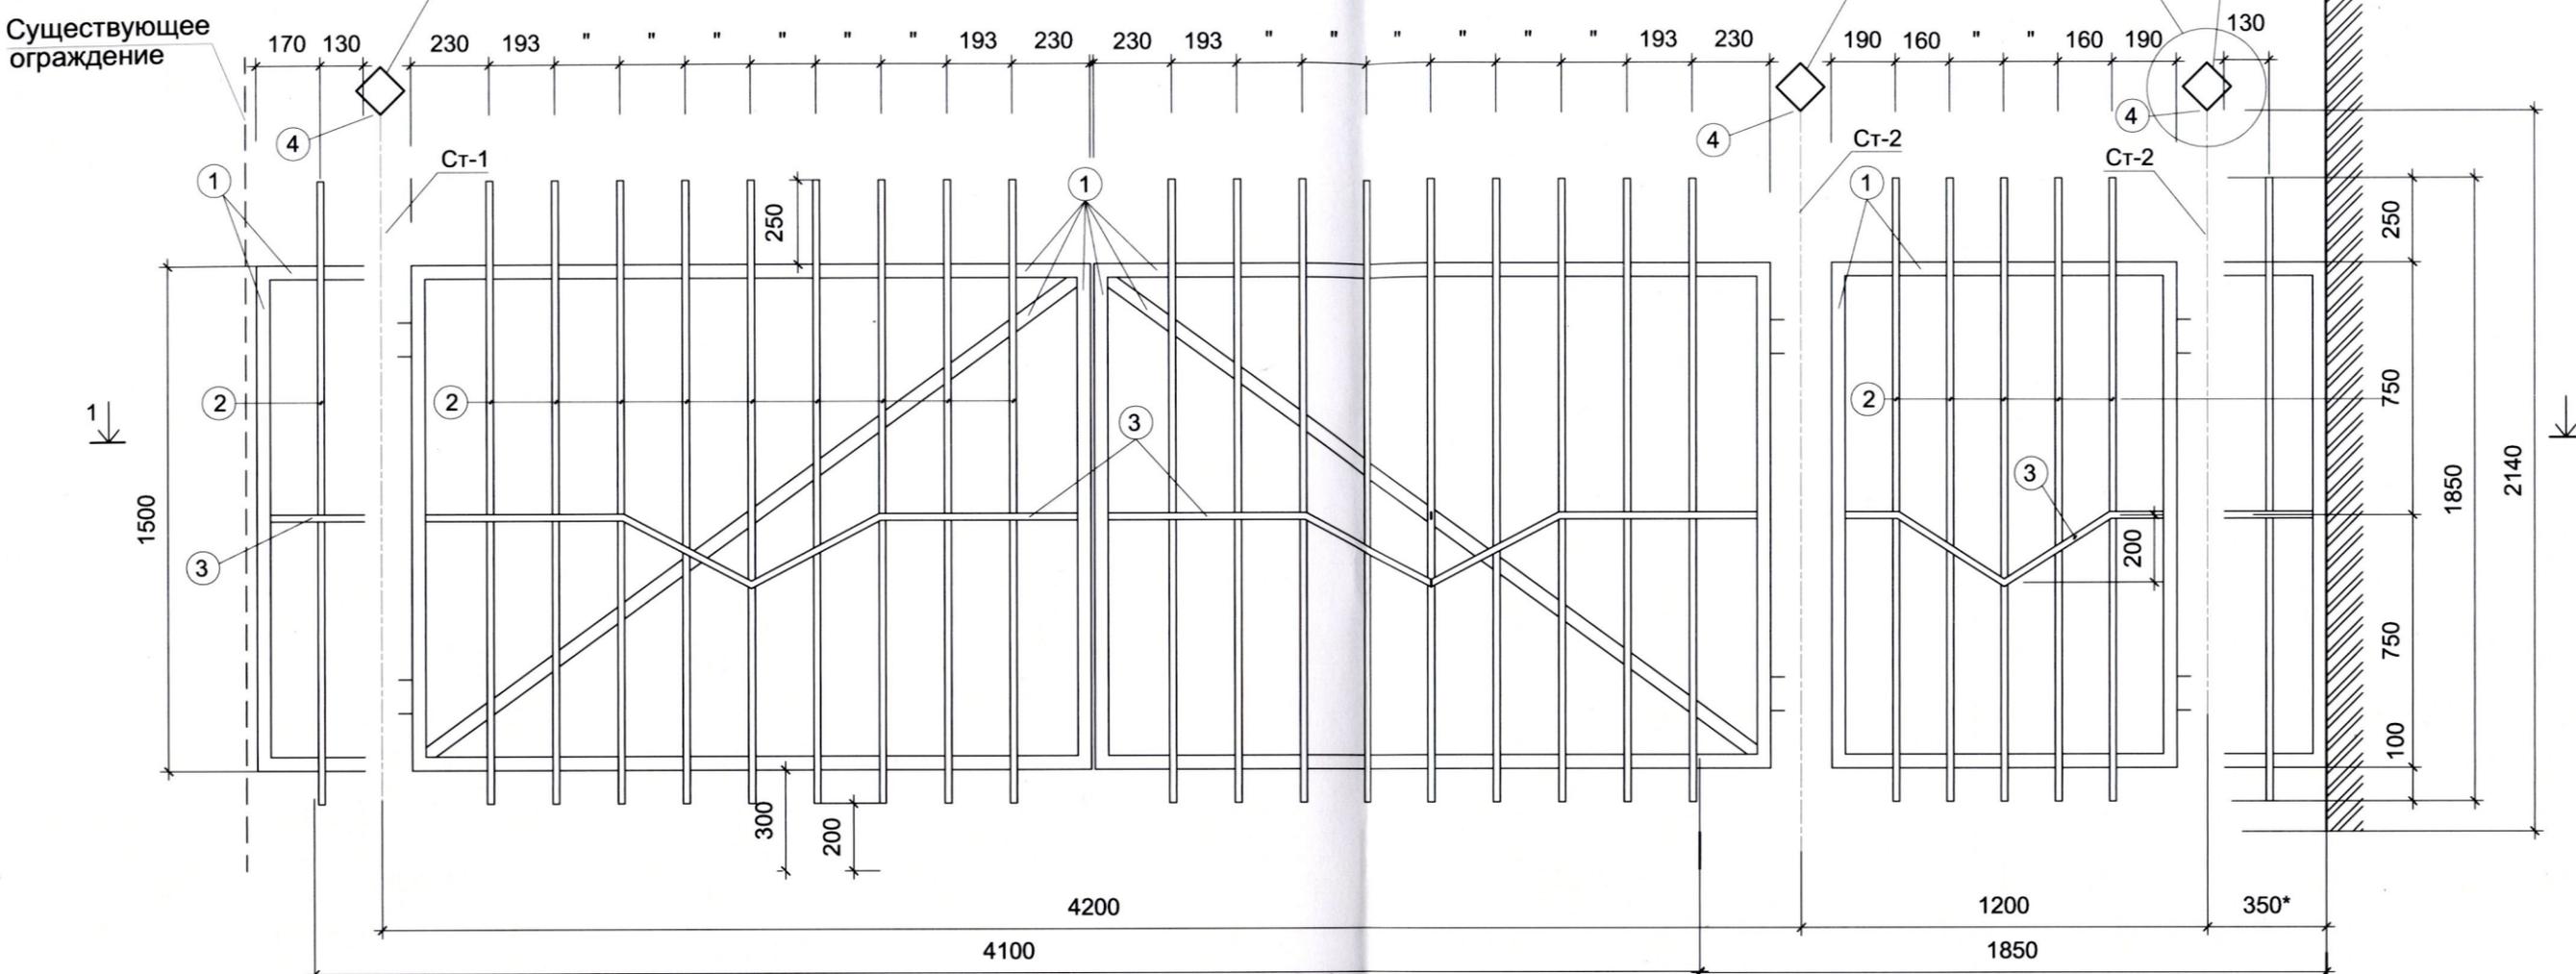

1-1

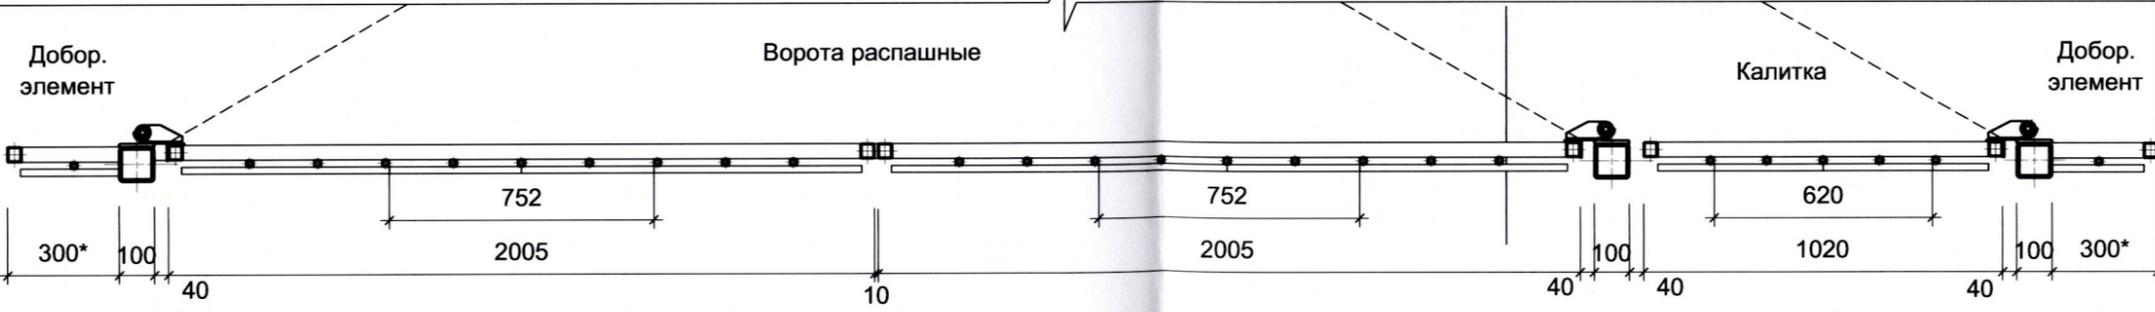

ПРИМЕЧАНИЯ:

1. Ограждение территории выполнить специализированной организацией .
2. Ворота и калитку оборудовать запорными устройствами .
3. Фрагмент 1 и спецификацию материалов см . л. АР-2.
4. Размеры обозначенные знаком "*" - уточнить по месту.
5. Все элементы крепятся между собой на сварке .
6. Сварку производить электродами Э -42 по ГОСТ 9467-75*.
7. Металлические элементы окрасить двумя слоями эмали ПФ - 115 (ГОСТ 6465-76*) черного цвета по грунтовке ГФ - 021 (ГОСТ25129-92) .
8. Фундамент под стойки и общие указания см . л. АР-3.

0519/19 - АР					
Ограждение придомовой территории по адресу : г. Кострома, ул. Дружбы, д. 8					
Изм.	Кол.уч	Лист	Ндок	Подп.	Дата
Разработал	Смирнова			<i>С.С.</i>	07.19
Н.контроль					
ГИП	Мороз			<i>М.М.</i>	07.19
				Развертка ограждения.	
Стадия			Лист	Листов	
П			1		
				ООО ПКБ "ВертикальМ"	