



# АДМИНИСТРАЦИЯ ГОРОДА КОСТРОМЫ

## ПОСТАНОВЛЕНИЕ

6 апреля 2026 года

№ 665

**О внесении изменения в документацию по планировке территории, предусматривающую размещение линейного объекта «Автомобильная дорога общего пользования местного значения города Костромы», имеющего местоположение: Костромская область, город Кострома, продолжение улицы Зеленой до поселка Нового**

В целях обеспечения устойчивого развития территорий города Костромы, учитывая положения Закона Костромской области от 22 ноября 2024 года № 551-7-ЗКО «О перераспределении между органами местного самоуправления муниципальных образований Костромской области и органами государственной власти Костромской области отдельных полномочий в области осуществления дорожной деятельности», в соответствии с Градостроительным кодексом Российской Федерации, руководствуясь статьей 41 Регламента Администрации города Костромы, утвержденного постановлением Администрации города Костромы от 5 мая 2004 года № 1256, частью 2 статьи 37, статьей 42, частью 1 статьи 57 Устава города Костромы,

### ПОСТАНОВЛЯЮ:

1. Внести в документацию по планировке территории, предусматривающую размещение линейного объекта «Автомобильная дорога общего пользования местного значения города Костромы», имеющего местоположение: Костромская область, город Кострома, продолжение улицы Зеленой до поселка Нового, утвержденную постановлением Администрации города Костромы от 28 ноября 2017 года № 3085, изменение, признав утратившим силу проект планировки территории с проектом межевания территории в составе проекта планировки территории в отношении территории согласно прилагаемому ситуационному плану.

2. Настоящее постановление подлежит официальному опубликованию в течение семи дней со дня его принятия и размещению на официальном сайте Администрации города Костромы в информационно-телекоммуникационной сети «Интернет» и вступает в силу после официального опубликования.


Исполняющий полномочия  
временного исполняющего полномочия  
Главы города Костромы




О. В. Болоховец



Ситуационный план

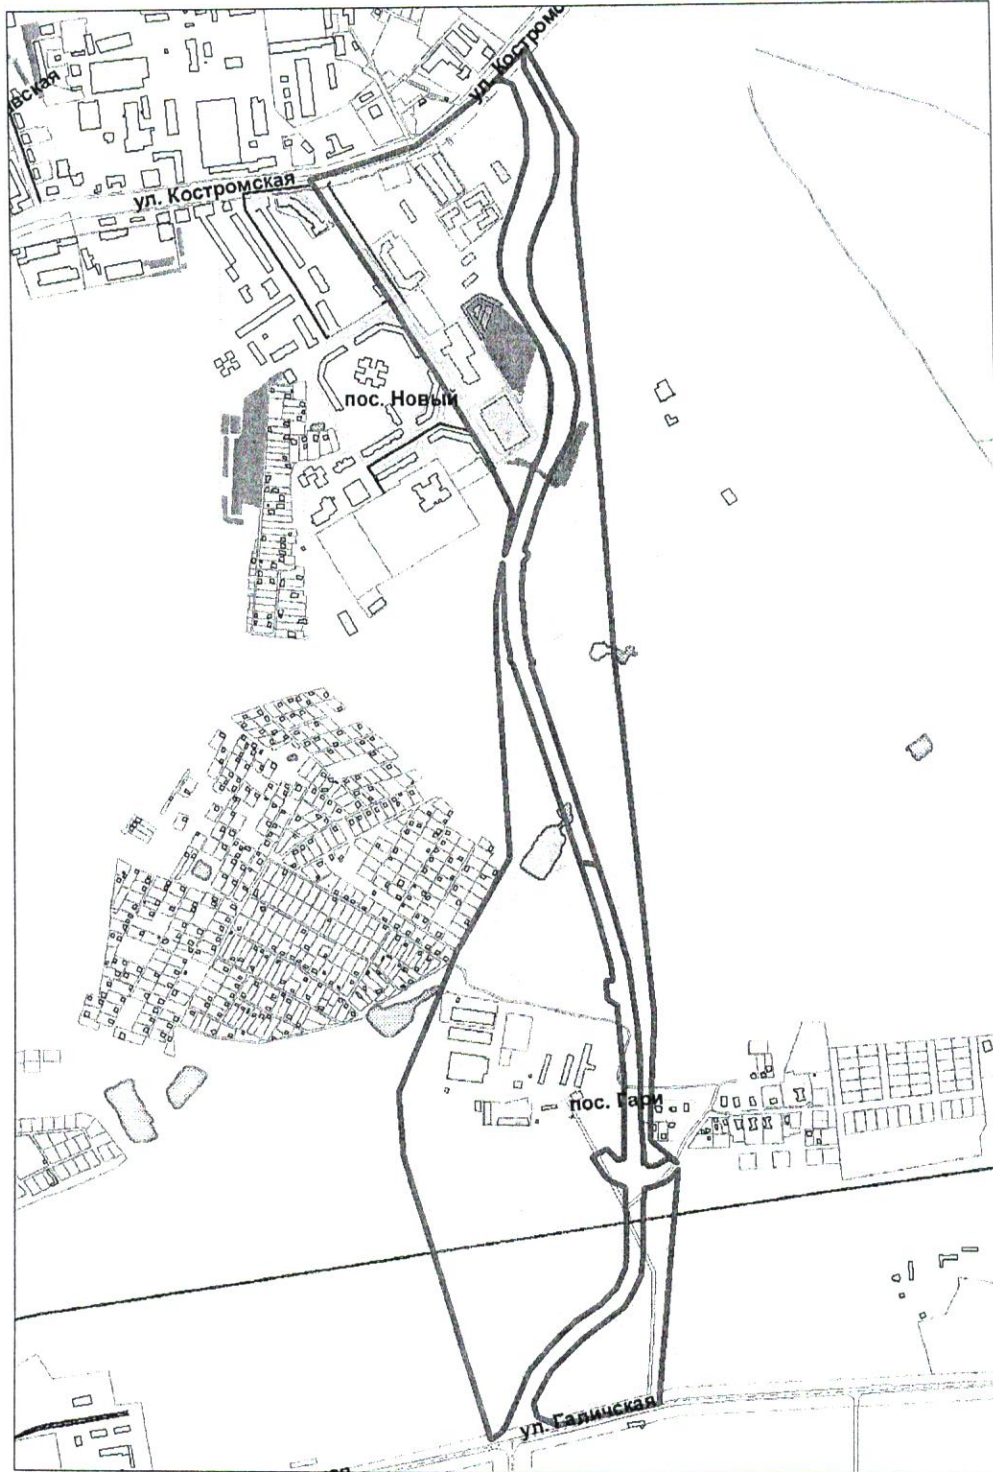

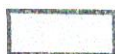 - территория, в отношении которой признается утратившим силу проект планировки территории с проектом межевания территории в составе проекта планировки территории