



**АДМИНИСТРАЦИЯ ГОРОДА КОСТРОМЫ
НАЧАЛЬНИК УПРАВЛЕНИЯ БЛАГОУСТРОЙСТВА**

РАСПОРЯЖЕНИЕ

№ 92-р

29.05.2026

**Об утверждении схемы границ прилегающей территории к
земельному участку с кадастровым номером 44:27:070232:15,
местоположение которого установлено относительно
ориентира, расположенного за пределами участка.
Ориентир жилой дом. Участок находится примерно в 15 м,
по направлению на восток от ориентира. Почтовый адрес
ориентира: Костромская область, город Кострома,
улица Димитрова, дом 27**

В соответствии с Законом Костромской области от 16 июля 2018 года № 420-6-ЗКО «О содержании правил благоустройства территории муниципального образования Костромской области и порядке определения границ прилегающих территорий», приказом Комитета архитектуры и градостроительства Костромской области от 8 февраля 2024 года № 2 «Об утверждении формы схемы границ прилегающей территории, требований к ее подготовке, к точности и методам определения координат характерных точек границ прилегающей территории», решением Думы города Костромы от 25 апреля 2013 года № 60 «Об утверждении Правил благоустройства территории города Костромы», руководствуясь Положением об Управлении благоустройства Администрации города Костромы, утвержденным решением Думы города Костромы от 27 октября 2022 года № 187,

О Б Я З Ы В А Ю:

1. Утвердить прилагаемую схему границ прилегающей территории к земельному участку с кадастровым номером 44:27:070232:15, местоположение которого установлено относительно ориентира, расположенного за пределами участка. Ориентир жилой дом. Участок находится примерно в 15 м, по направлению на восток от ориентира. Почтовый адрес ориентира: Костромская область, город Кострома, улица Димитрова, дом 27.

2. Настоящее распоряжение подлежит официальному опубликованию и размещению на официальном сайте Администрации города Костромы в информационно-телекоммуникационной сети Интернет.

Начальник Управления



Т.А. Подойницына

УТВЕРЖДЕНА

Распоряжением
Начальника Управления благоустройства
Администрации города Кострома

от « 29 » мая 2026 г. № 92-Р

СХЕМА ГРАНИЦ ПРИЛЕГАЮЩИХ ТЕРРИТОРИЙ

прилегающая территория П-758

1. Местоположение прилегающей территории (адресные ориентиры):

Установлено относительно ориентира, расположенного за пределами участка. Ориентир жилой дом. Участок находится примерно в 15 м, по направлению на восток от ориентира. Почтовый адрес ориентира:
область Костромская, город Кострома, улица Димитрова, дом 27

2. Кадастровый номер объекта, по отношению к которому устанавливается прилегающая территория 44:27:070232:15

3. Сведения о собственнике и (или) ином законном владельце здания, строения, сооружения, земельного участка, а также уполномоченном лице:

Публичное акционерное общество "Россети Центр", ИНН: 6901067107, ОГРН: 1046900099498

4. Площадь прилегающей территории: 282.0 (кв.м)

5. Вид разрешенного использования земельного участка, по отношению к которому устанавливается прилегающая территория:
Для эксплуатации трансформаторных пунктов

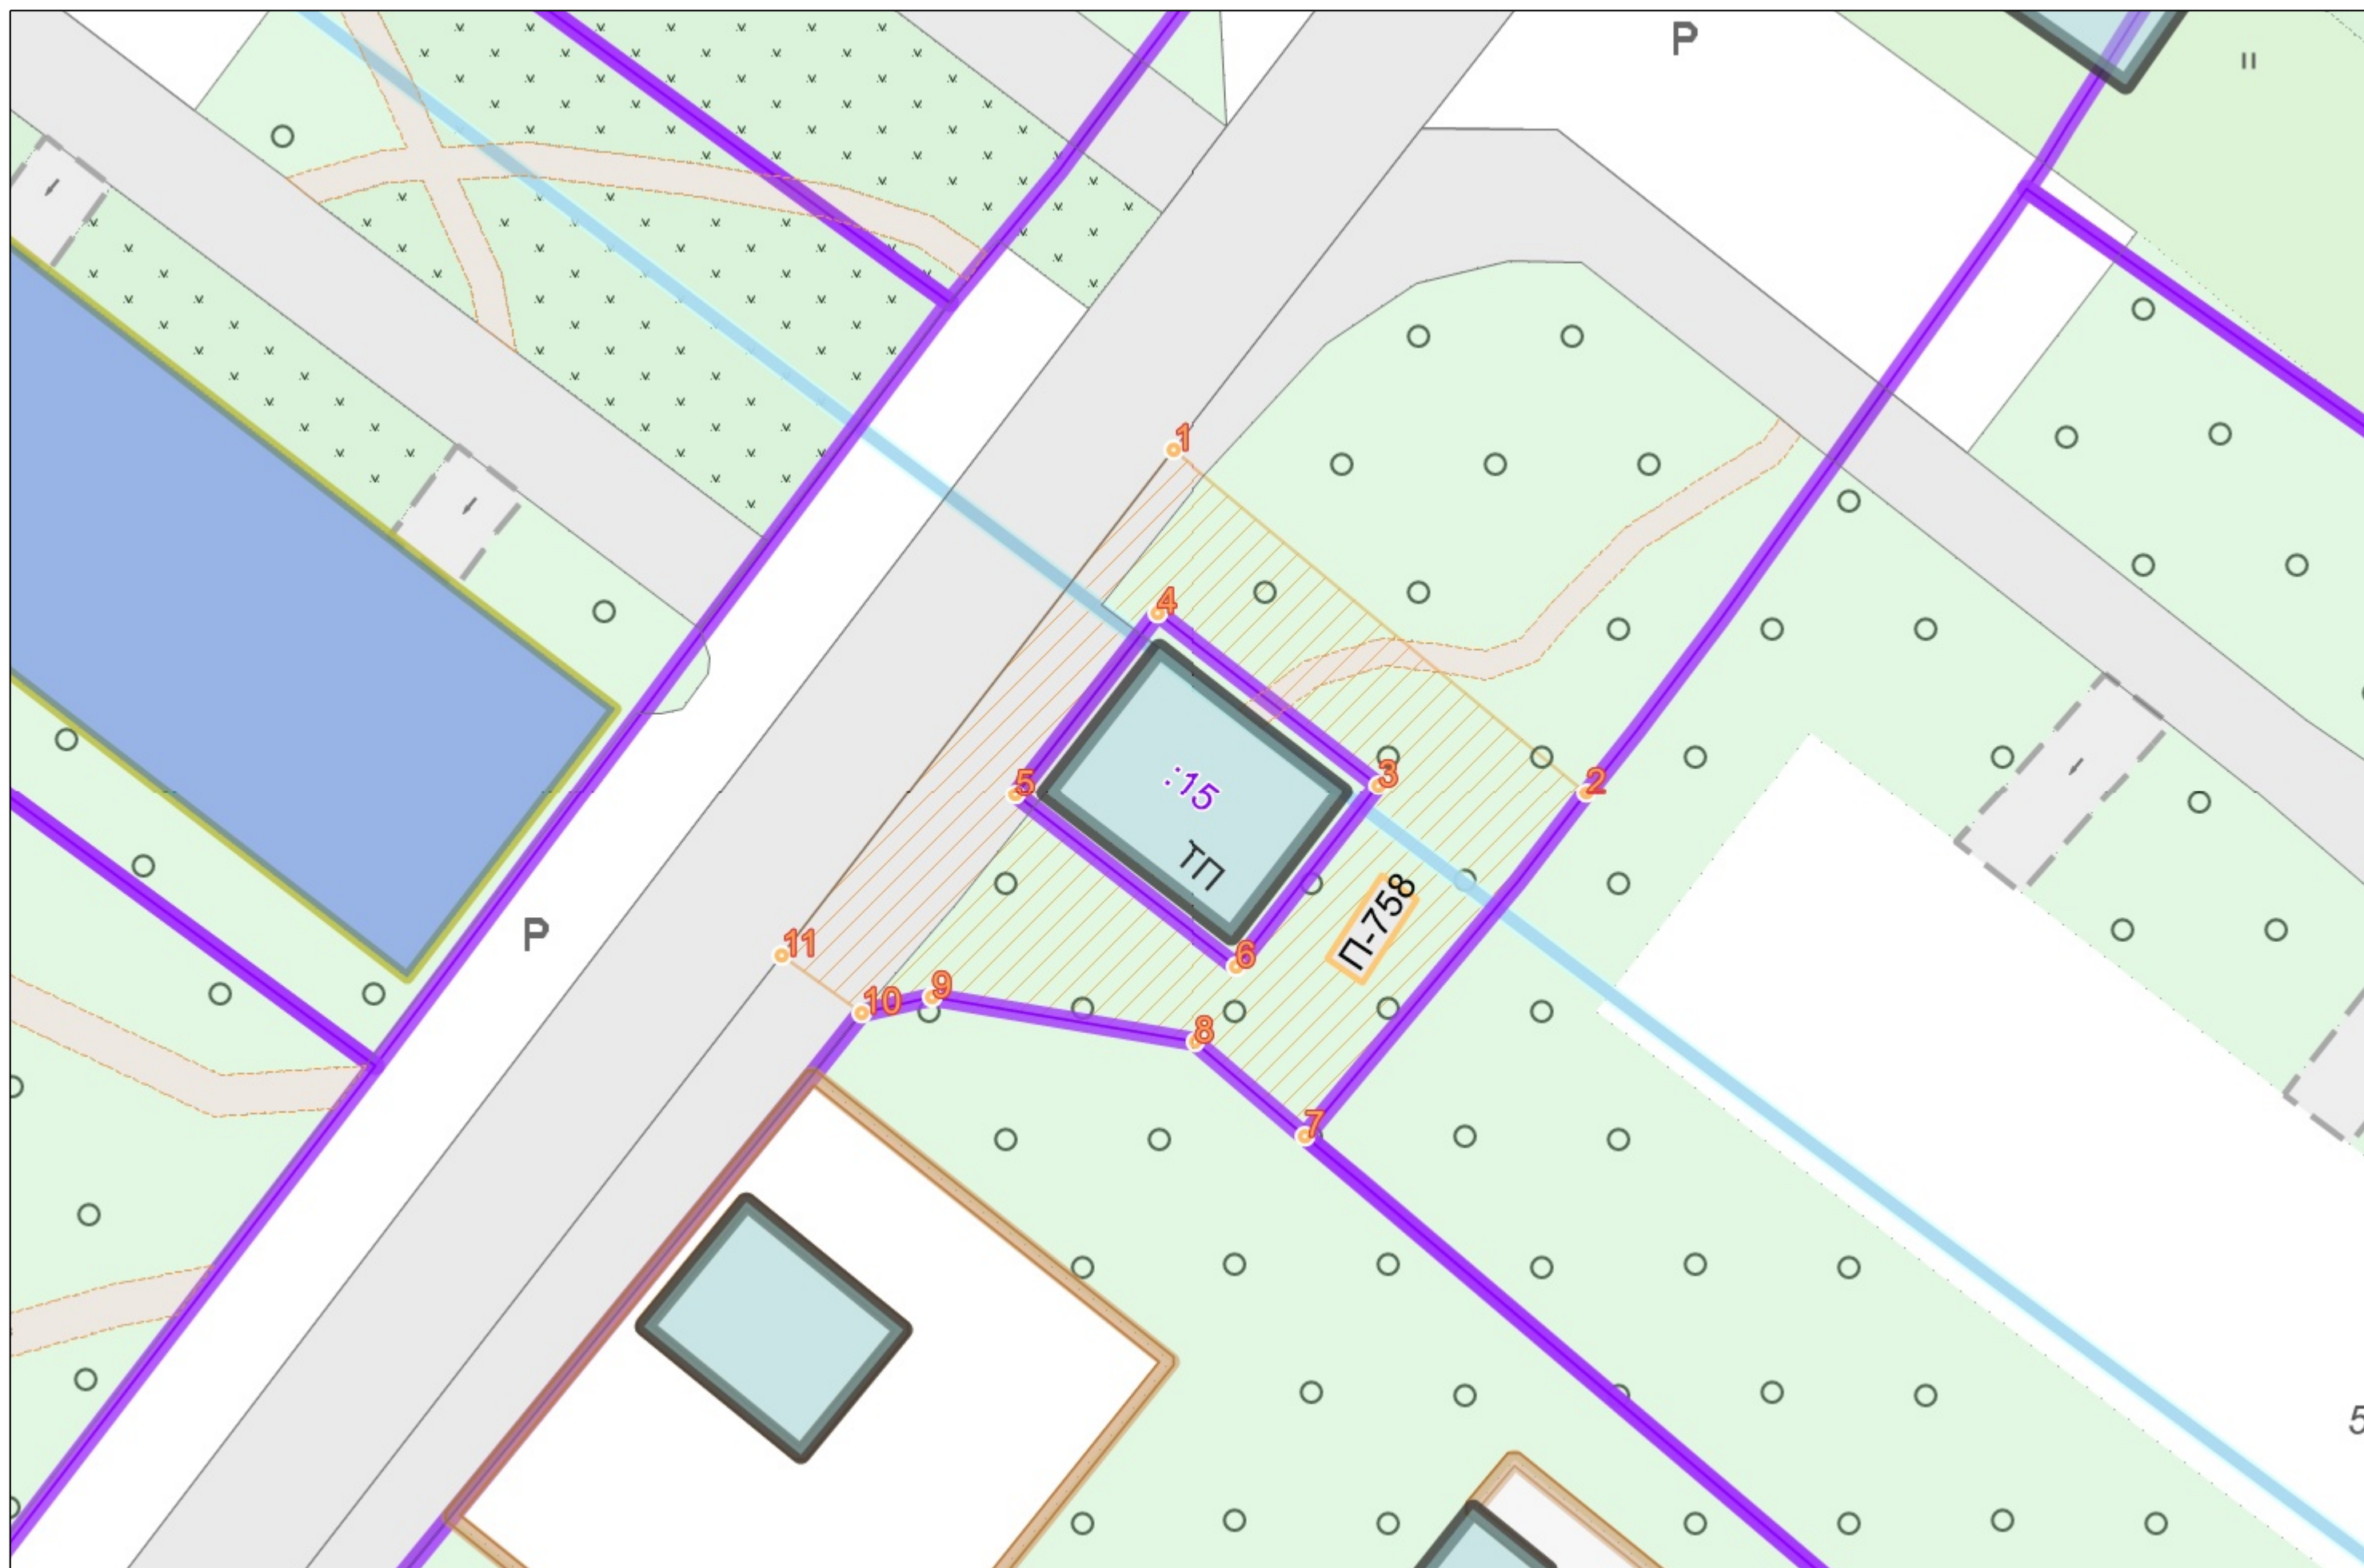
(при наличии)

6. Наличие объектов (в том числе благоустройства), расположенных на прилегающей территории с их описанием


7. Площадь озелененной территории (при ее наличии 207.0 кв.м.), состав озеленения (при наличии - деревья в 0 шт., газон, цветники в кв.м. 207.0)

Номер поворотной точки границ прилегающей территории	Координаты, м (с точностью до двух знаков после запятой)	
	X	Y
1	2	3
П-758/1	288 530.95	1 216 843.29
П-758/2	288 518.45	1 216 858.39
П-758/3	288 518.76	1 216 850.78
П-758/4	288 525.03	1 216 842.69
П-758/5	288 518.39	1 216 837.54
П-758/6	288 512.13	1 216 845.63
П-758/7	288 505.96	1 216 848.11
П-758/8	288 509.39	1 216 844.08
П-758/9	288 511.01	1 216 834.47
П-758/10	288 510.44	1 216 831.96
П-758/11	288 512.54	1 216 829.03




Ситуационный план



Графическая часть. Масштаб 1:1000

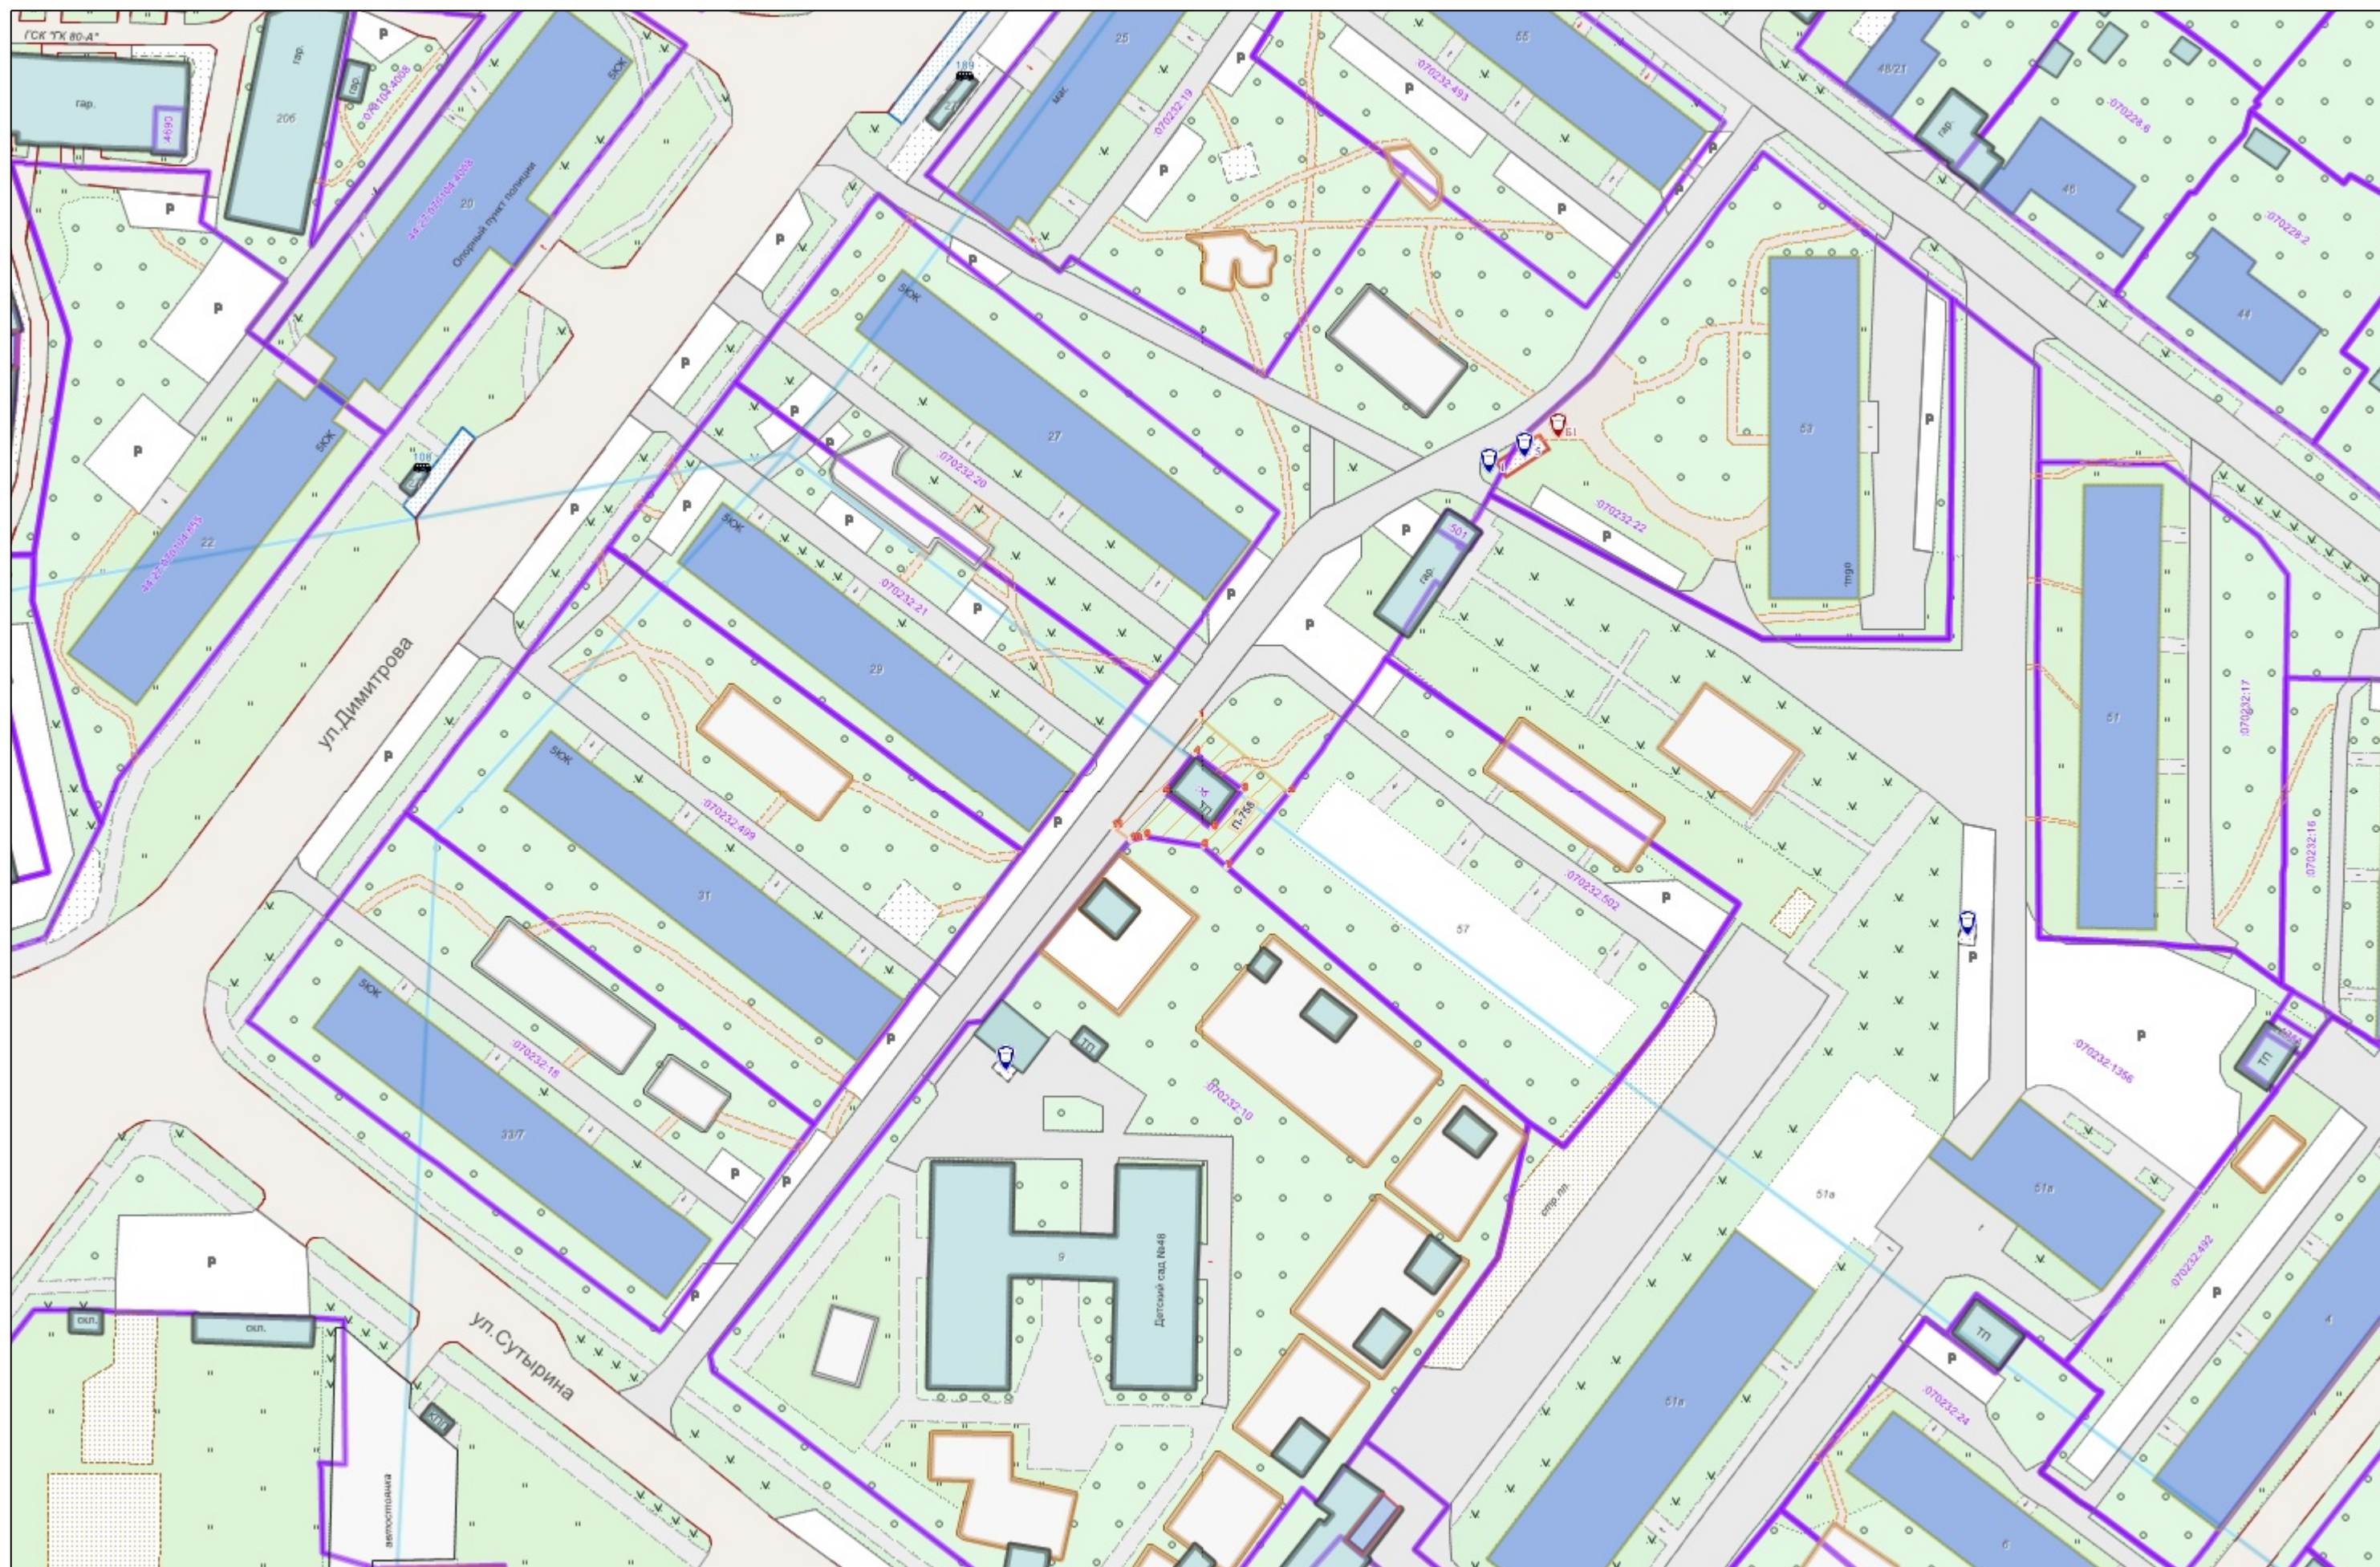

Условные обозначения :

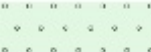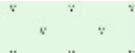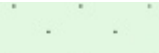	Граница прилегающей территории
	Номер поворотной точки границ прилегающей территории
	Кадастровый номер земельного участка (объекта недвижимости), по отношению к которому устанавливается прилегающая территория
	Номер кадастрового квартала
	Граница кадастрового квартала
	Границы объектов, расположенных на прилегающей территории
	Граница земельных участков
	ОКС жилой
	ОКС нежилой
	Древесная растительность
	Газон
	Луговая растительность