



**АДМИНИСТРАЦИЯ ГОРОДА КОСТРОМЫ
НАЧАЛЬНИК УПРАВЛЕНИЯ БЛАГОУСТРОЙСТВА**

РАСПОРЯЖЕНИЕ

№ 95-р

29.05.2026

**Об утверждении схемы границ прилегающей территории к
земельному участку с кадастровым номером 44:27:070233:20,
местоположение которого установлено относительно
ориентира, расположенного в границах участка.
Почтовый адрес ориентира: Костромская область,
город Кострома, проезд Окружной 7-й, дом 8**

В соответствии с Законом Костромской области от 16 июля 2018 года № 420-6-ЗКО «О содержании правил благоустройства территории муниципального образования Костромской области и порядке определения границ прилегающих территорий», приказом Комитета архитектуры и градостроительства Костромской области от 8 февраля 2024 года № 2 «Об утверждении формы схемы границ прилегающей территории, требований к ее подготовке, к точности и методам определения координат характерных точек границ прилегающей территории», решением Думы города Костромы от 25 апреля 2013 года № 60 «Об утверждении Правил благоустройства территории города Костромы», руководствуясь Положением об Управлении благоустройства Администрации города Костромы, утвержденным решением Думы города Костромы от 27 октября 2022 года № 187,

О Б Я З Ы В А Ю:

1. Утвердить прилагаемую схему границ прилегающей территории к земельному участку с кадастровым номером 44:27:070233:20, местоположение которого установлено относительно ориентира, расположенного в границах участка. Почтовый адрес ориентира: область Костромская, город Кострома, проезд Окружной 7-й, дом 8.
2. Настоящее распоряжение подлежит официальному опубликованию и размещению на официальном сайте Администрации города Костромы в информационно-телекоммуникационной сети Интернет.

Начальник Управления

Т.А. Подойницына



УТВЕРЖДЕНА

Распоряжением
Начальника Управления благоустройства
Администрации города Кострома

от « 29 » мая 2026 г. № 95-Р

СХЕМА ГРАНИЦ ПРИЛЕГАЮЩИХ ТЕРРИТОРИЙ

прилегающая территория П-1055

1. Местоположение прилегающей территории (адресные ориентиры):

Установлено относительно ориентира, расположенного в границах участка. Почтовый адрес ориентира: область Костромская, район Костромской, город Кострома, проезд Окружной 7-й, дом 8

2. Кадастровый номер объекта, по отношению к которому устанавливается прилегающая территория 44:27:070233:20

3. Сведения о собственнике и (или) ином законном владельце здания, строения, сооружения, земельного участка, а также уполномоченном лице:

МУНИЦИПАЛЬНОЕ УНИТАРНОЕ ПРЕДПРИЯТИЕ ГОРОДА КОСТРОМЫ "ГОРОДСКАЯ УПРАВЛЯЮЩАЯ КОМПАНИЯ",
ИНН:4401152086, ОГРН:1144401004637

4. Площадь прилегающей территории: 97.8 (кв.м)

5. Вид разрешенного использования земельного участка, по отношению к которому устанавливается прилегающая территория:
Для эксплуатации многоквартирного жилого дома


(при наличии)

6. Наличие объектов (в том числе благоустройства), расположенных на прилегающей территории с их описанием


7. Площадь озелененной территории (при ее наличии 82.1 кв.м.), состав озеленения (при наличии - деревья в 0 шт., газон, цветники в кв.м. 82.1)

Номер поворотной точки границ прилегающей территории	Координаты, м (с точностью до двух знаков после запятой)	
	X	Y
1	2	3
П-1055/1	288 350.23	1 217 081.62
П-1055/2	288 349.45	1 217 082.26
П-1055/3	288 347.48	1 217 082.52
П-1055/4	288 312.35	1 217 055.15
П-1055/5	288 313.64	1 217 053.21



Ситуационный план

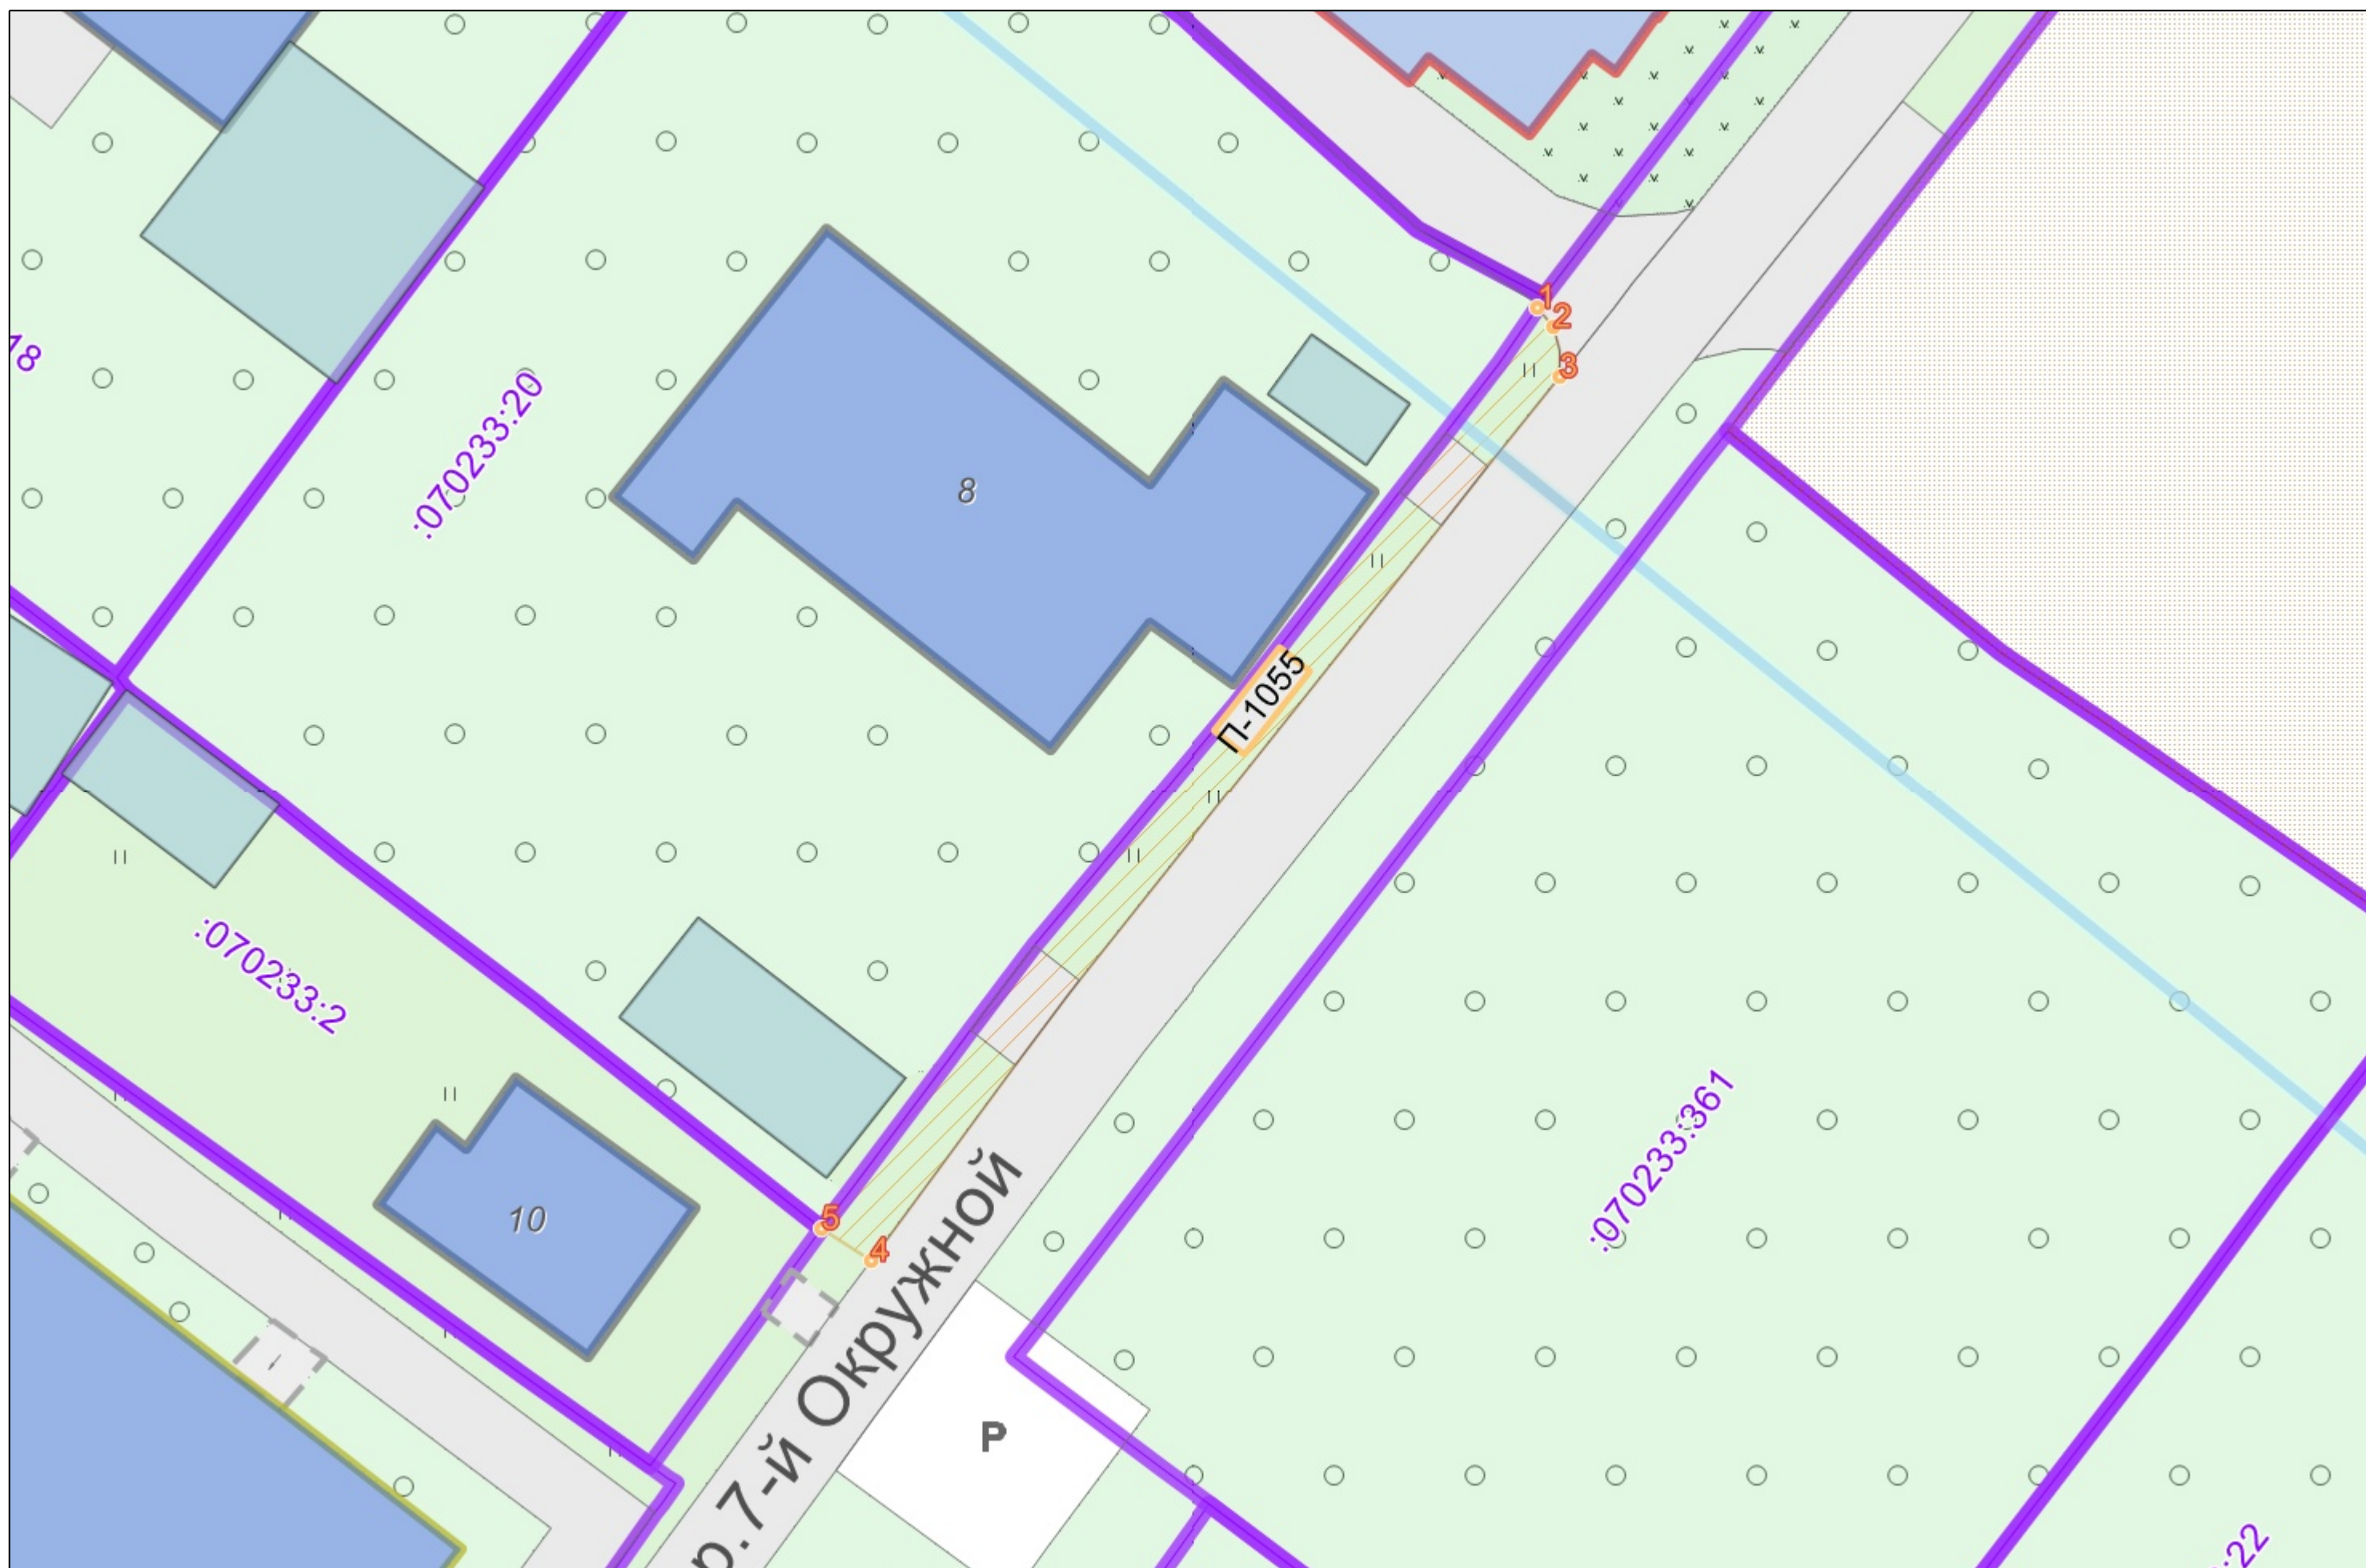

Графическая часть. Масштаб 1:1000

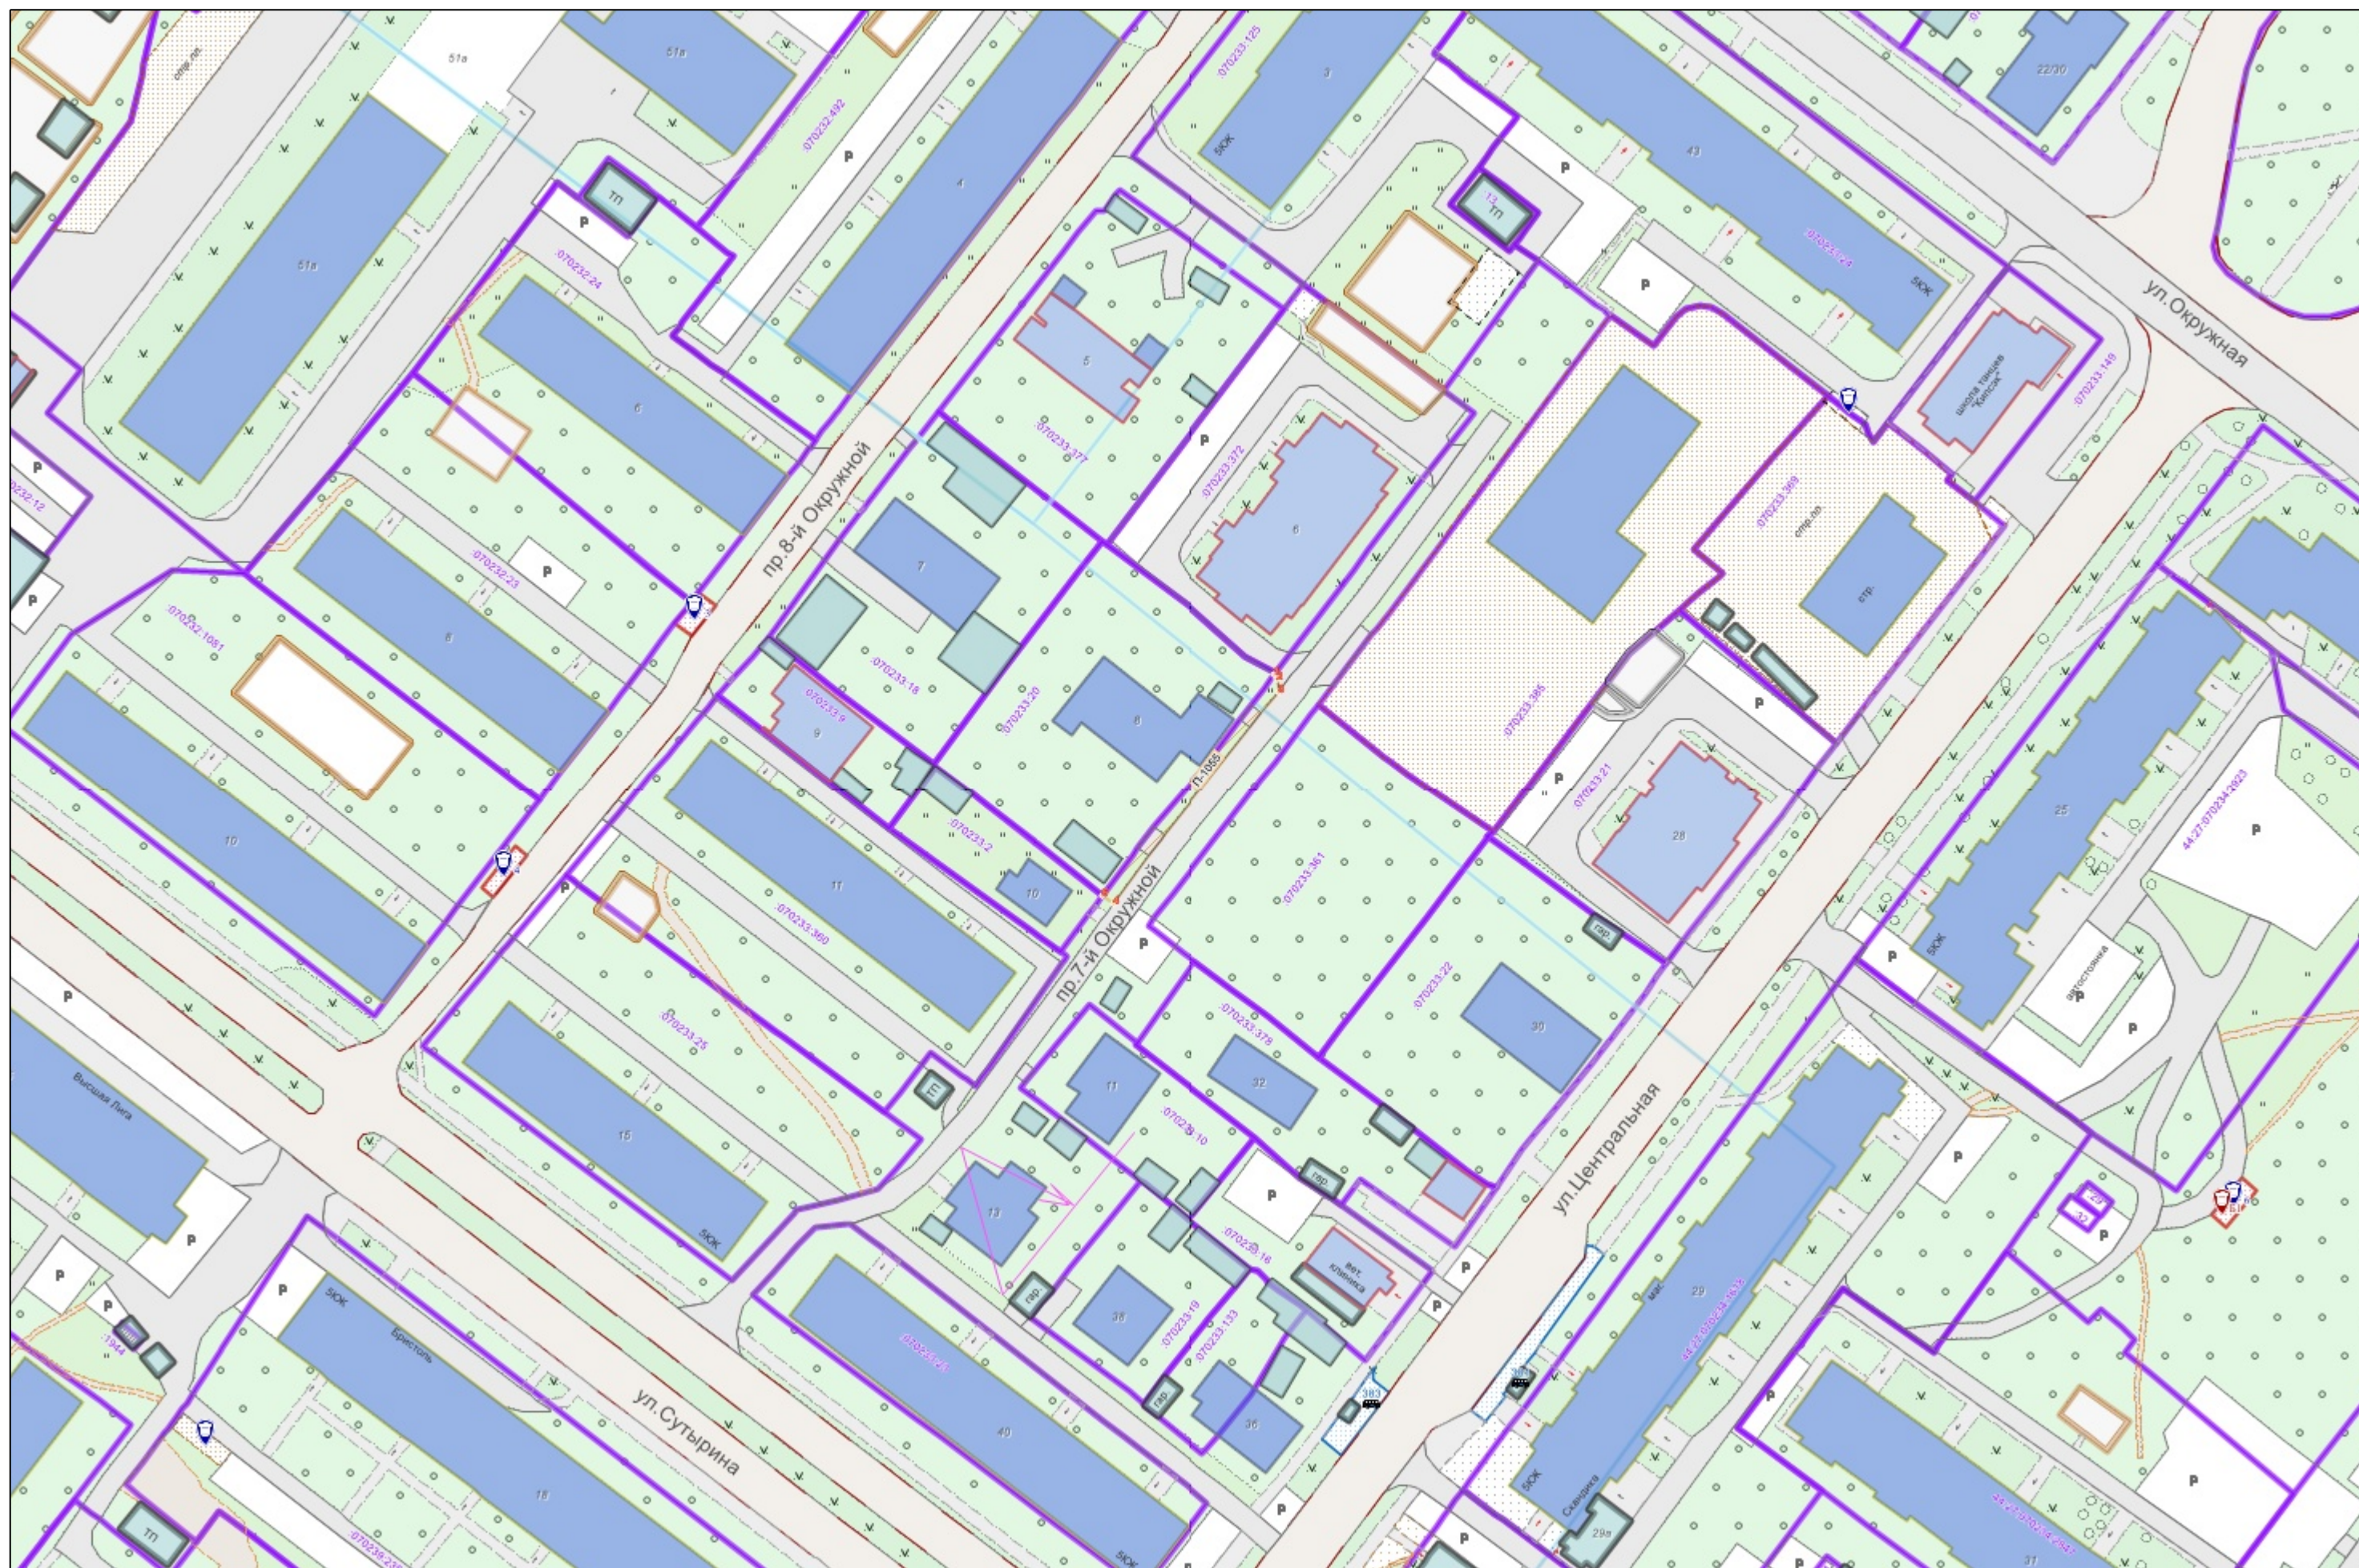

Условные обозначения :

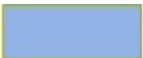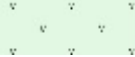	Граница прилегающей территории
	Номер поворотной точки границ прилегающей территории
44:xx:xxxxxx:xx	Кадастровый номер земельного участка (объекта недвижимости), по отношению к которому устанавливается прилегающая территория
44:XX:XXxxXxX	Номер кадастрового квартала
	Граница кадастрового квартала
	Границы объектов, расположенных на прилегающей территории
	Граница земельных участков
	ОКС жилой
	ОКС нежилой
	Древесная растительность
	Газон
	Луговая растительность