



**АДМИНИСТРАЦИЯ ГОРОДА КОСТРОМЫ
НАЧАЛЬНИК УПРАВЛЕНИЯ БЛАГОУСТРОЙСТВА**

РАСПОРЯЖЕНИЕ

№ 100-р

29.05.2026

**Об утверждении схемы границ прилегающей территории
к земельному участку с кадастровым номером
44:27:070304:19, по адресу: Костромская область,
город Кострома, микрорайон Давыдовский 2-й, дом 67а**

В соответствии с Законом Костромской области от 16 июля 2018 года № 420-6-ЗКО «О содержании правил благоустройства территории муниципального образования Костромской области и порядке определения границ прилегающих территорий», приказом Комитета архитектуры и градостроительства Костромской области от 8 февраля 2024 года № 2 «Об утверждении формы схемы границ прилегающей территории, требований к ее подготовке, к точности и методам определения координат характерных точек границ прилегающей территории», решением Думы города Костромы от 25 апреля 2013 года № 60 «Об утверждении Правил благоустройства территории города Костромы», руководствуясь Положением об Управлении благоустройства Администрации города Костромы, утвержденным решением Думы города Костромы от 27 октября 2022 года № 187,

О Б Я З Ы В А Ю:

1. Утвердить прилагаемую схему границ прилегающей территории к земельному участку с кадастровым номером 44:27:070304:19, по адресу: Костромская область, город Кострома, микрорайон Давыдовский 2-й, дом 67а.

2. Настоящее распоряжение подлежит официальному опубликованию и размещению на официальном сайте Администрации города Костромы в информационно-телекоммуникационной сети Интернет.

Начальник Управления

Т. А. Подойницына



УТВЕРЖДЕНА

Распоряжением
Начальника Управления благоустройства
Администрации города Кострома

от « 29 » мая 2026 г. № 100-Р

СХЕМА ГРАНИЦ ПРИЛЕГАЮЩИХ ТЕРРИТОРИЙ

прилегающая территория П-526

1. Местоположение прилегающей территории (адресные ориентиры):

Костромская область, город Кострома, микрорайон Давыдовский 2-й,
дом 67а

2. Кадастровый номер объекта, по отношению к которому устанавливается прилегающая территория 44:27:070304:19

3. Сведения о собственнике и (или) ином законном владельце здания, строения, сооружения, земельного участка, а также уполномоченном лице:

4. Площадь прилегающей территории: 3391.3 (кв.м)

5. Вид разрешенного использования земельного участка, по отношению к которому устанавливается прилегающая территория:
для эксплуатации магазина

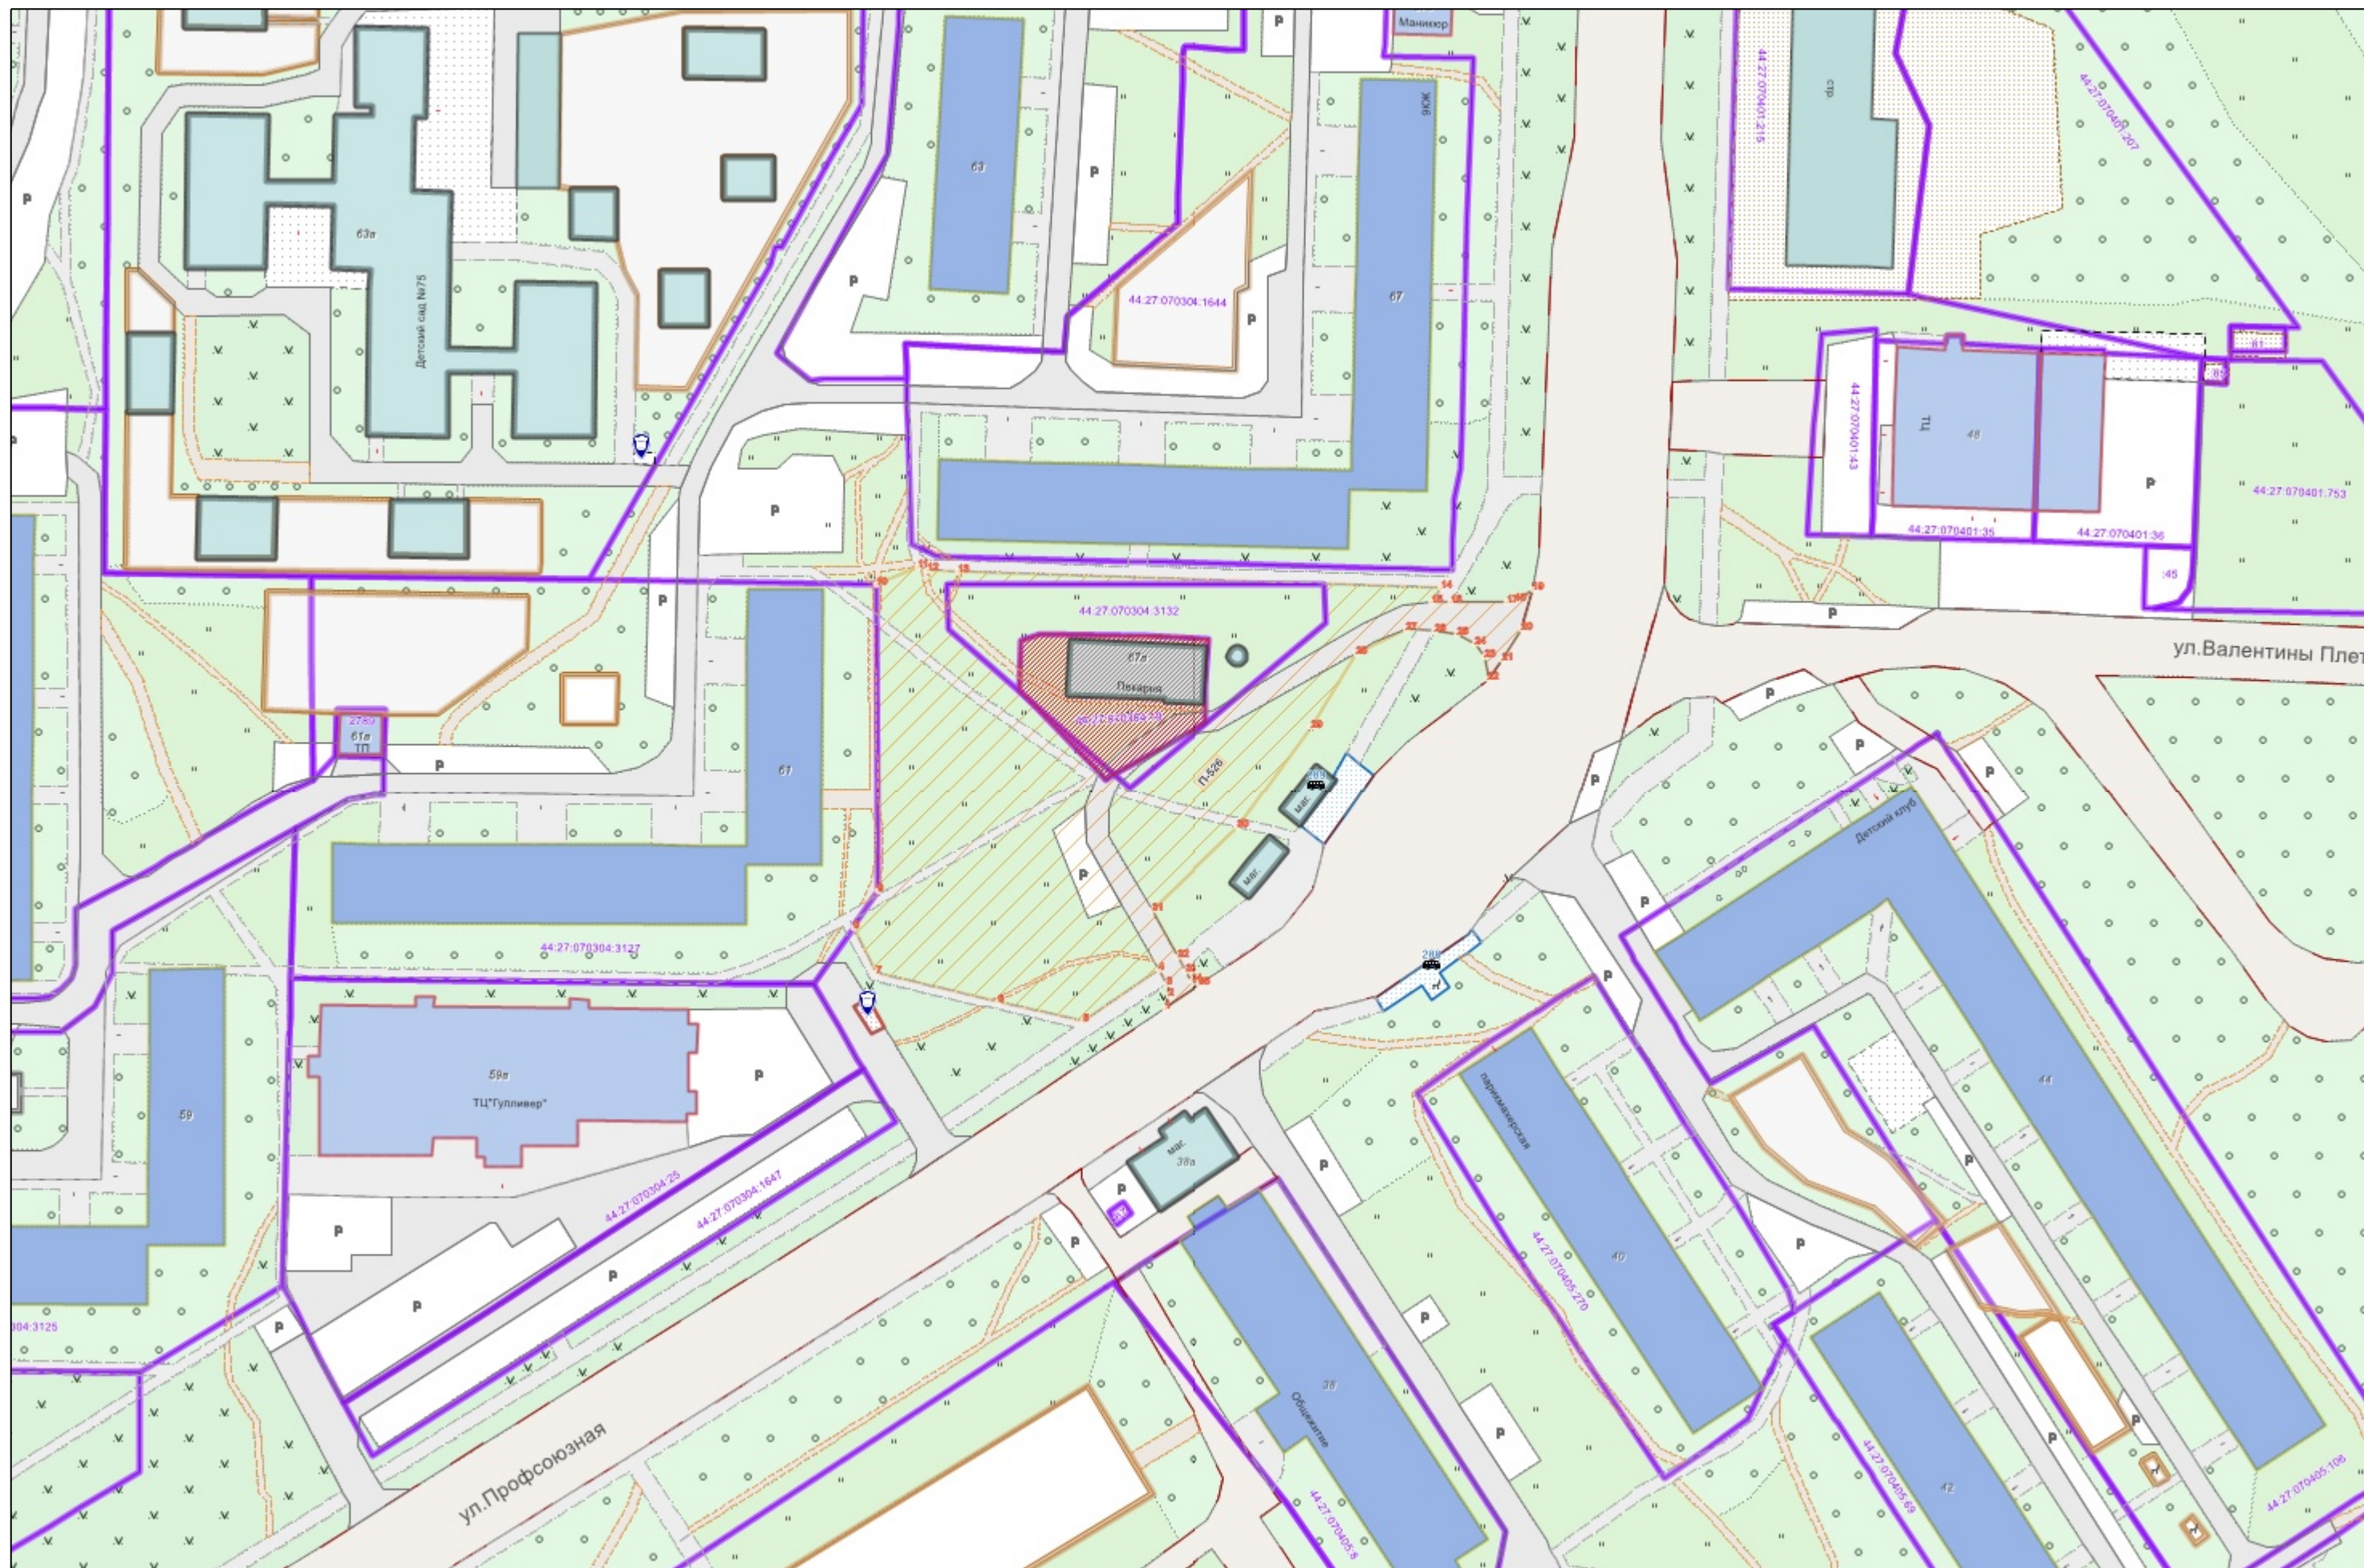
(при наличии)

6. Наличие объектов (в том числе благоустройства), расположенных на прилегающей территории с их описанием

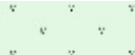
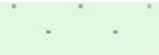
7. Площадь озелененной территории (при ее наличии 2689.4 кв.м.), состав озеленения (при наличии - деревья в 8 шт., газон, цветники в кв.м. 2689.4)

Номер поворотной точки границ прилегающей территории	Координаты, м (с точностью до двух знаков после запятой)	
	X	Y
1	2	3
П-526/3	287 001.75	1 218 287.66
П-526/4	287 004.02	1 218 286.38
П-526/6	286 998.92	1 218 259.82
П-526/7	287 003.64	1 218 239.71
П-526/8	287 011.10	1 218 236.00
П-526/9	287 017.22	1 218 240.12
П-526/10	287 067.96	1 218 239.76
П-526/11	287 070.88	1 218 246.78
П-526/12	287 070.15	1 218 248.28
П-526/13	287 069.99	1 218 253.20
П-526/14	287 067.36	1 218 333.18
П-526/15	287 064.90	1 218 331.76
П-526/16	287 064.90	1 218 334.77
П-526/17	287 064.93	1 218 343.95
П-526/18	287 065.37	1 218 345.45
П-526/19	287 067.04	1 218 348.32
П-526/20	287 060.57	1 218 346.35
П-526/21	287 055.38	1 218 343.31
П-526/22	287 052.20	1 218 341.03
П-526/23	287 055.90	1 218 340.39
П-526/24	287 058.08	1 218 338.77
П-526/25	287 059.58	1 218 335.94
П-526/26	287 060.30	1 218 332.12
П-526/27	287 060.58	1 218 327.30
П-526/28	287 056.60	1 218 319.27
П-526/29	287 044.35	1 218 311.71
П-526/30	287 027.60	1 218 299.70
П-526/31	287 013.79	1 218 285.24
П-526/32	287 006.31	1 218 289.45
П-526/33	287 003.98	1 218 290.76
П-526/34	287 002.31	1 218 291.92
П-526/35	287 001.68	1 218 293.32

Графическая часть. Масштаб 1:1000



Условные обозначения :

	Граница прилегающей территории
	Номер поворотной точки границ прилегающей территории
	Кадастровый номер земельного участка (объекта недвижимости), по отношению к которому устанавливается прилегающая территория
	Номер кадастрового квартала
	Граница кадастрового квартала
	Границы объектов, расположенных на прилегающей территории
	Граница земельных участков
	ОКС жилой
	ОКС нежилой
	Древесная растительность
	Газон
	Луговая растительность