



**АДМИНИСТРАЦИЯ ГОРОДА КОСТРОМЫ
НАЧАЛЬНИК УПРАВЛЕНИЯ БЛАГОУСТРОЙСТВА**

РАСПОРЯЖЕНИЕ

01.06.2026

№ 101-р

**Об утверждении схемы границ прилегающей территории к
земельному участку с кадастровым номером 44:27:040421:543,
местоположение которого установлено относительно
ориентира, расположенного в границах участка.
Почтовый адрес ориентира: Костромская область,
город Кострома, улица Пушкина, дом 43**

В соответствии с Законом Костромской области от 16 июля 2018 года № 420-6-ЗКО «О содержании правил благоустройства территории муниципального образования Костромской области и порядке определения границ прилегающих территорий», приказом Комитета архитектуры и градостроительства Костромской области от 8 февраля 2024 года № 2 «Об утверждении формы схемы границ прилегающей территории, требований к ее подготовке, к точности и методам определения координат характерных точек границ прилегающей территории», решением Думы города Костромы от 25 апреля 2013 года № 60 «Об утверждении Правил благоустройства территории города Костромы», руководствуясь Положением об Управлении благоустройства Администрации города Костромы, утвержденным решением Думы города Костромы от 27 октября 2022 года № 187,

О Б Я З Ы В А Ю:

1. Утвердить прилагаемую схему границ прилегающей территории к земельному участку с кадастровым номером 44:27:040421:543, местоположение которого установлено относительно ориентира, расположенного в границах участка. Почтовый адрес ориентира: Костромская область, город Кострома, улица Пушкина, дом 43.

2. Настоящее распоряжение подлежит официальному опубликованию и размещению на официальном сайте Администрации города Костромы в информационно-телекоммуникационной сети Интернет.

Начальник Управления благоустройства
Администрации города Костромы



Т. А. Подойницына

УТВЕРЖДЕНА

Распоряжением
Начальника Управления благоустройства
Администрации города Кострома

от « 1 » июня 2026 г. № 101-Р

СХЕМА ГРАНИЦ ПРИЛЕГАЮЩИХ ТЕРРИТОРИЙ

прилегающая территория П-2649

1. Местоположение прилегающей территории (адресные ориентиры):

Установлено относительно ориентира, расположенного в границах участка. Почтовый адрес ориентира: Костромская область, город Кострома, улица Пушкина, дом 43

2. Кадастровый номер объекта, по отношению к которому устанавливается прилегающая территория 44:27:040421:543

3. Сведения о собственнике и (или) ином законном владельце здания, строения, сооружения, земельного участка, а также уполномоченном лице:

ОБЩЕРОССИЙСКАЯ ОБЩЕСТВЕННАЯ ОРГАНИЗАЦИЯ
ИНВАЛИДОВ "ВСЕРОССИЙСКОЕ
ОРДЕНА ТРУДОВОГО КРАСНОГО ЗНАМЕНИ ОБЩЕСТВО СЛЕПЫХ
", ИНН: 7710031863,
ОГРН: 1027739313557

4. Площадь прилегающей территории: 60.7 (кв.м)

5. Вид разрешенного использования земельного участка, по отношению к которому устанавливается прилегающая территория:
для эксплуатации зданий промышленного предприятия

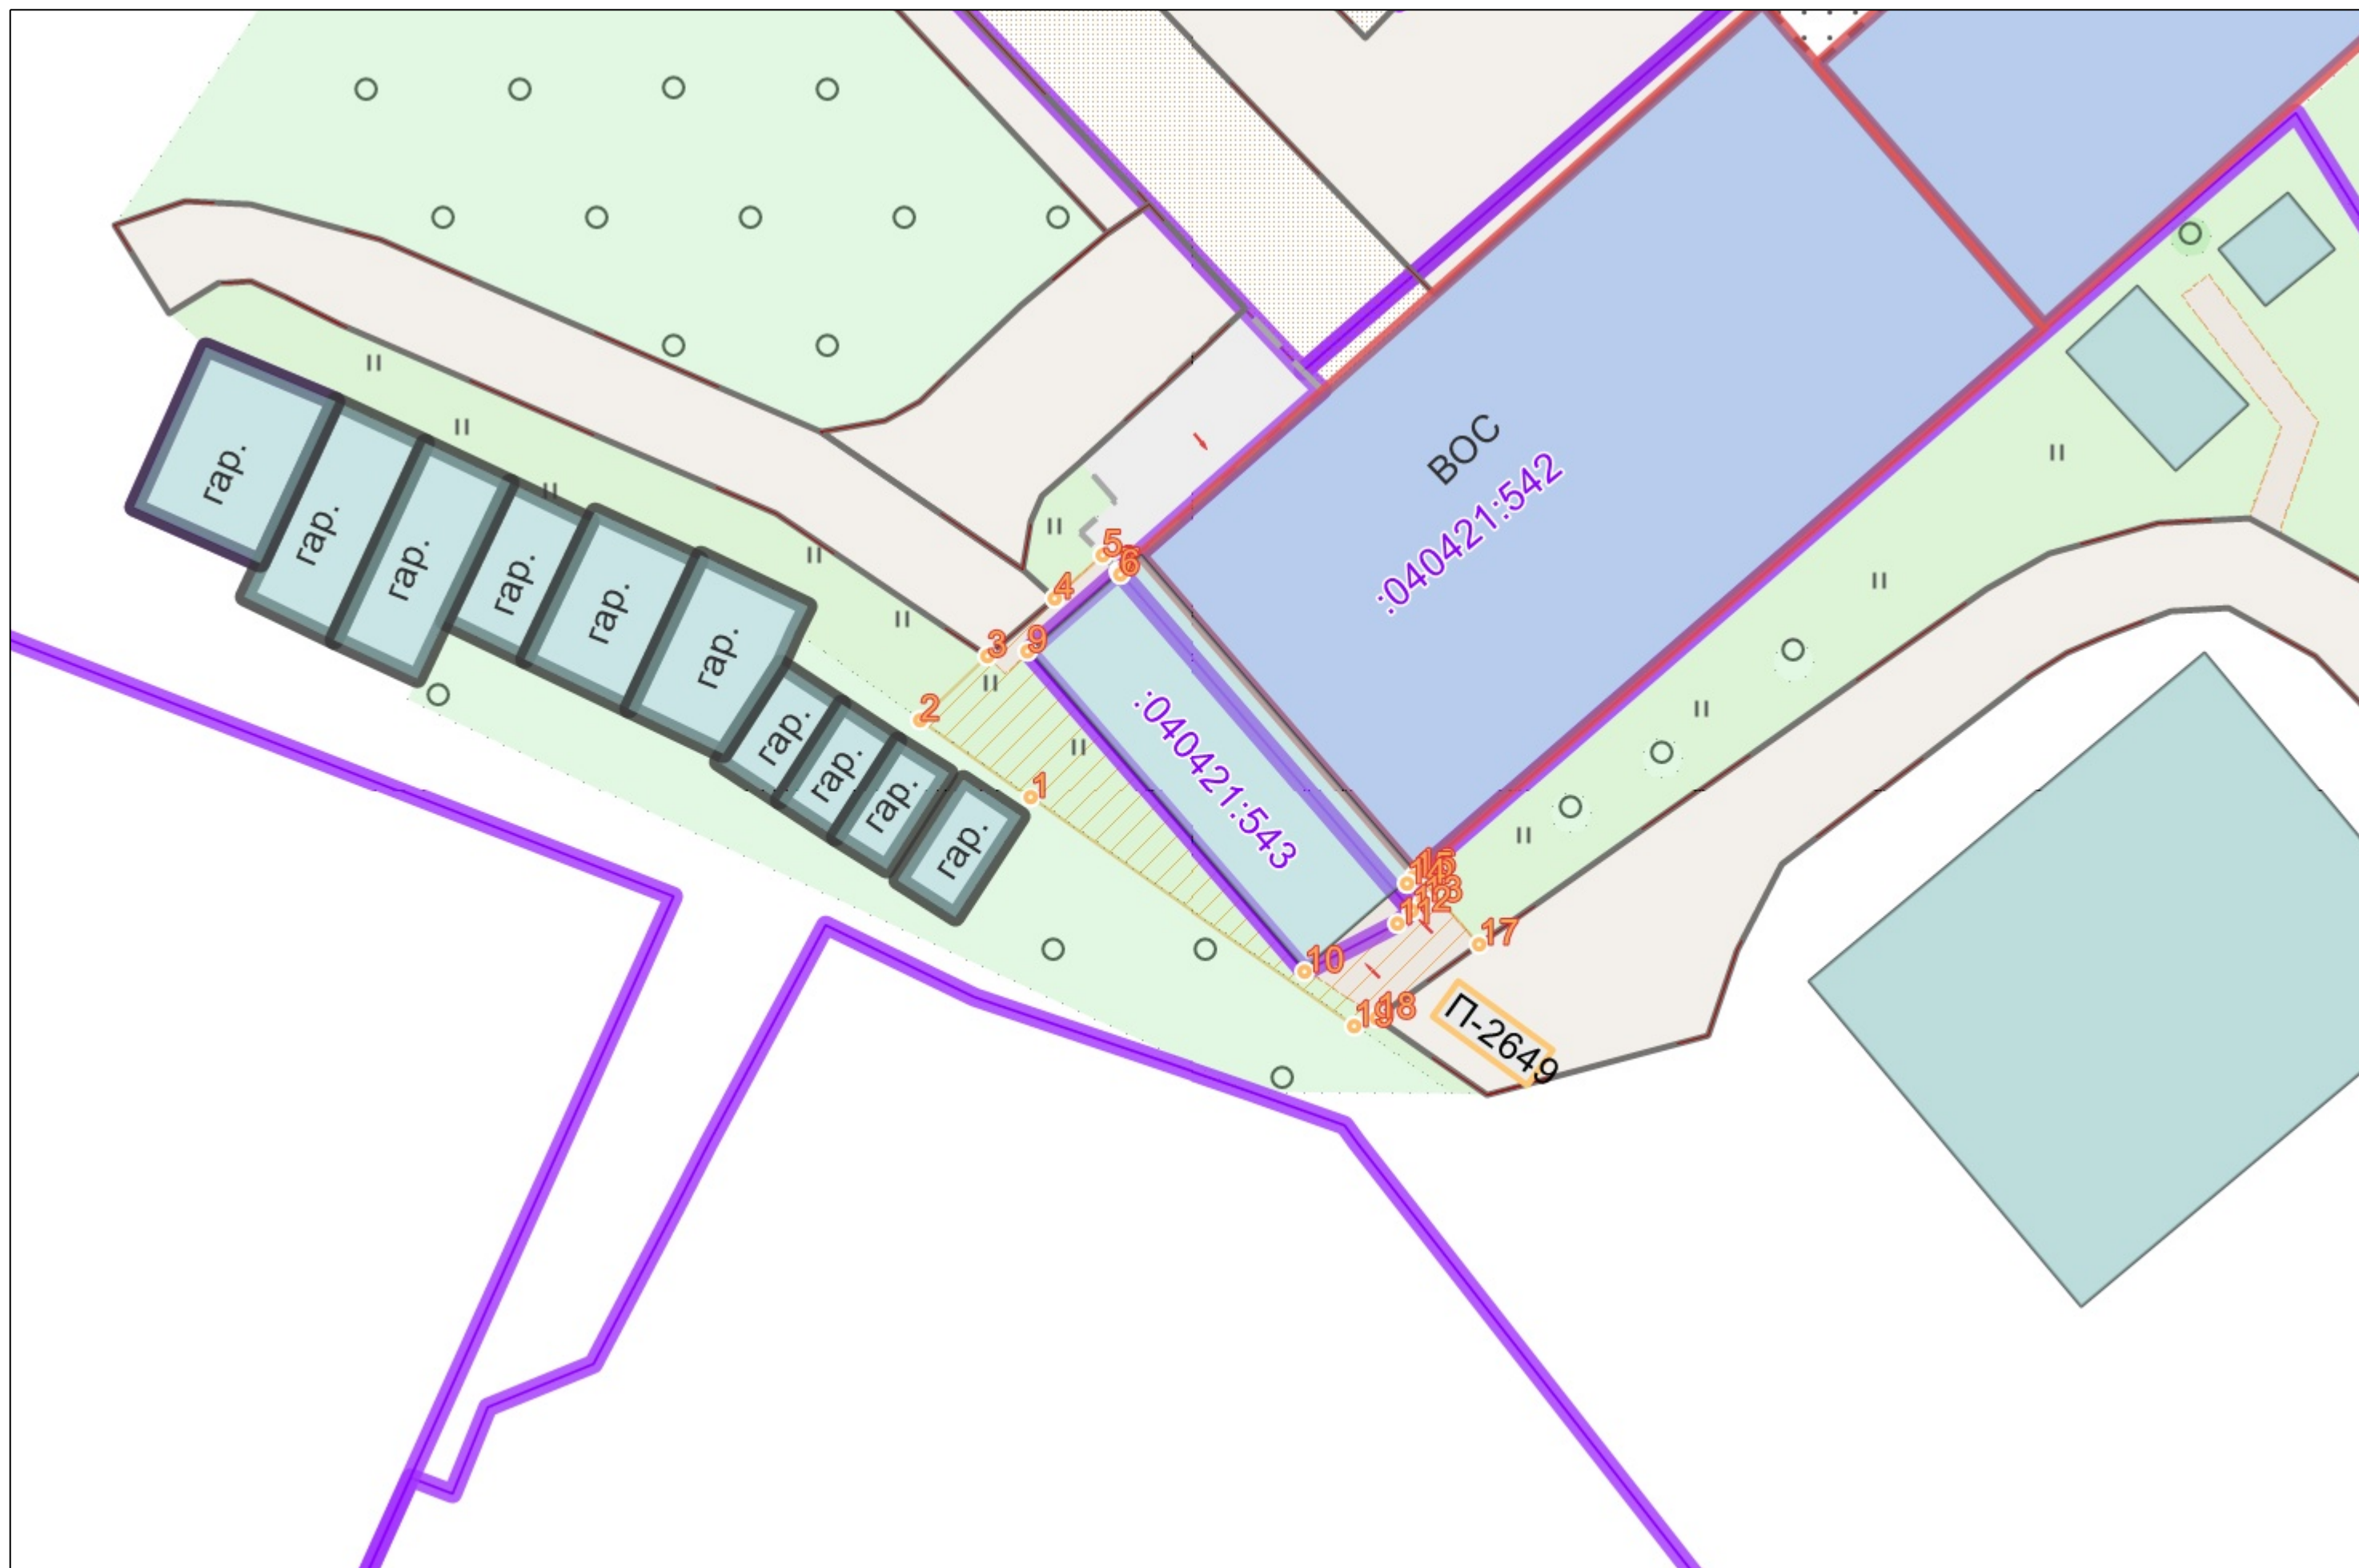
(при наличии)

6. Наличие объектов (в том числе благоустройства), расположенных на прилегающей территории с их описанием

7. Площадь озелененной территории (при ее наличии 43.4 кв.м.),
состав озеленения (при наличии - деревья в 0 шт., газон, цветники в
кв.м. 43.4

Номер поворотной точки границ прилегающей территории	Координаты, м (с точностью до двух знаков после запятой)	
	X	Y
1	2	3
П-2649/1	293 054.28	1 214 049.60
П-2649/2	293 057.14	1 214 045.55
П-2649/3	293 059.48	1 214 048.03
П-2649/4	293 061.57	1 214 050.45
П-2649/5	293 063.12	1 214 052.20
П-2649/6	293 062.45	1 214 052.82
П-2649/7	293 062.47	1 214 052.84
П-2649/8	293 062.55	1 214 052.77
П-2649/9	293 059.65	1 214 049.46
П-2649/10	293 047.94	1 214 059.61
П-2649/11	293 049.70	1 214 062.99
П-2649/12	293 050.13	1 214 063.49
П-2649/13	293 050.47	1 214 063.89
П-2649/14	293 051.16	1 214 063.32
П-2649/15	293 051.35	1 214 063.54
П-2649/16	293 051.46	1 214 063.66
П-2649/17	293 048.91	1 214 065.92
П-2649/18	293 046.26	1 214 062.19
П-2649/19	293 045.96	1 214 061.42

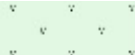
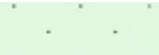
Ситуационный план



Графическая часть. Масштаб 1:1000



Условные обозначения :

	Граница прилегающей территории
	Номер поворотной точки границ прилегающей территории
	Кадастровый номер земельного участка (объекта недвижимости), по отношению к которому устанавливается прилегающая территория
	Номер кадастрового квартала
	Граница кадастрового квартала
	Границы объектов, расположенных на прилегающей территории
	Граница земельных участков
	ОКС жилой
	ОКС нежилой
	Древесная растительность
	Газон
	Луговая растительность