



**АДМИНИСТРАЦИЯ ГОРОДА КОСТРОМЫ
НАЧАЛЬНИК УПРАВЛЕНИЯ БЛАГОУСТРОЙСТВА**

РАСПОРЯЖЕНИЕ

№ 102-р

01.06.2026

**Об утверждении схемы границ прилегающей территории к
земельному участку с кадастровым номером 44:27:040421:542,
местоположение которого установлено относительно
ориентира, расположенного в границах участка.
Почтовый адрес ориентира: Костромская область,
город Кострома, улица Пушкина, дом 43**

В соответствии с Законом Костромской области от 16 июля 2018 года № 420-6-ЗКО «О содержании правил благоустройства территории муниципального образования Костромской области и порядке определения границ прилегающих территорий», приказом Комитета архитектуры и градостроительства Костромской области от 8 февраля 2024 года № 2 «Об утверждении формы схемы границ прилегающей территории, требований к ее подготовке, к точности и методам определения координат характерных точек границ прилегающей территории», решением Думы города Костромы от 25 апреля 2013 года № 60 «Об утверждении Правил благоустройства территории города Костромы», руководствуясь Положением об Управлении благоустройства Администрации города Костромы, утвержденным решением Думы города Костромы от 27 октября 2022 года № 187,

О Б Я З Ы В А Ю:

1. Утвердить прилагаемую схему границ прилегающей территории к земельному участку с кадастровым номером 44:27:040421:542, местоположение которого установлено относительно ориентира, расположенного в границах участка. Почтовый адрес ориентира: Костромская область, город Кострома, улица Пушкина, дом 43.

2. Настоящее распоряжение подлежит официальному опубликованию и размещению на официальном сайте Администрации города Костромы в информационно-телекоммуникационной сети Интернет.

Начальник Управления благоустройства
Администрации города Костромы

Т. А. Подойницына



УТВЕРЖДЕНА

Распоряжением
Начальника Управления благоустройства
Администрации города Кострома

от « 1 » июня 2026 г. № 102-Р

СХЕМА ГРАНИЦ ПРИЛЕГАЮЩИХ ТЕРРИТОРИЙ

прилегающая территория П-2644

1. Местоположение прилегающей территории (адресные ориентиры):

Установлено относительно ориентира, расположенного в границах участка. Почтовый адрес ориентира: Костромская область, город Кострома, улица Пушкина, дом 43

2. Кадастровый номер объекта, по отношению к которому устанавливается прилегающая территория 44:27:040421:542

3. Сведения о собственнике и (или) ином законном владельце здания, строения, сооружения, земельного участка, а также уполномоченном лице:

ОБЩЕРОССИЙСКАЯ ОБЩЕСТВЕННАЯ ОРГАНИЗАЦИЯ
ИНВАЛИДОВ "ВСЕРОССИЙСКОЕ
ОРДЕНА ТРУДОВОГО КРАСНОГО ЗНАМЕНИ ОБЩЕСТВО СЛЕПЫХ
", ИНН: 7710031863, ОГРН: 1027739313557

4. Площадь прилегающей территории: 461.1 (кв.м)

5. Вид разрешенного использования земельного участка, по отношению к которому устанавливается прилегающая территория:
для эксплуатации зданий промышленного предприятия

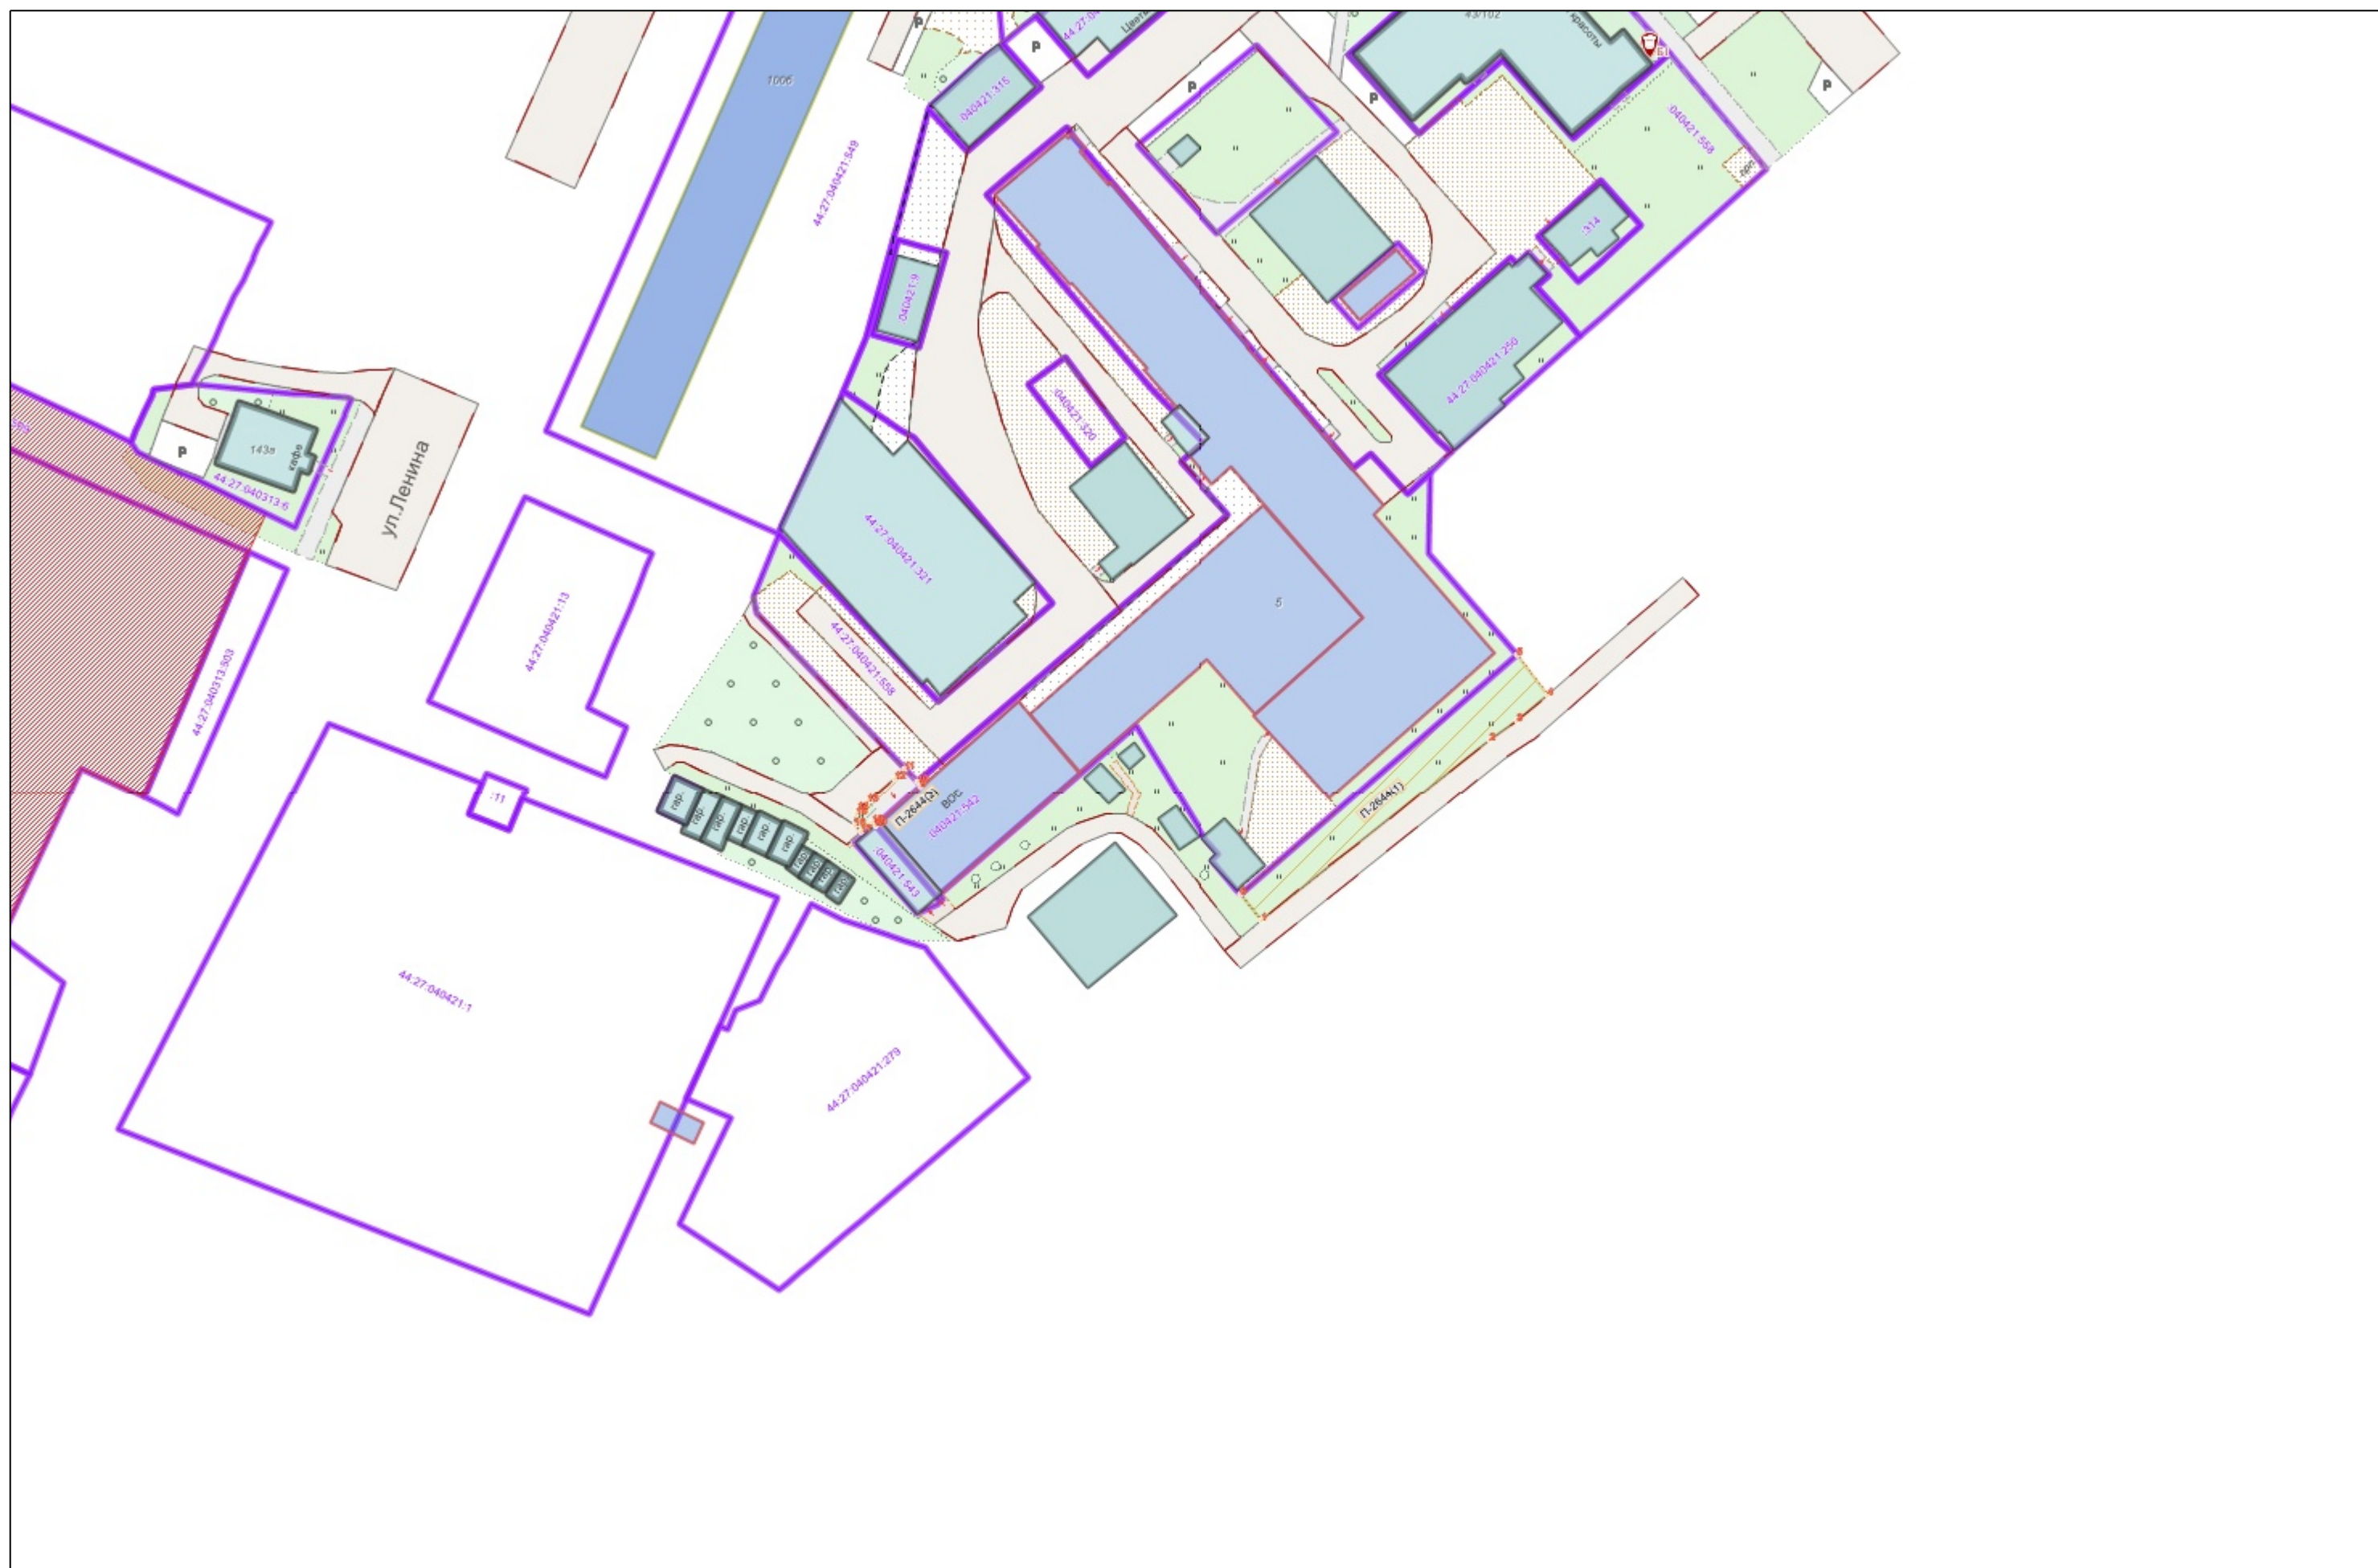
(при наличии)

6. Наличие объектов (в том числе благоустройства), расположенных на прилегающей территории с их описанием

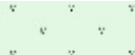
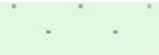
7. Площадь озелененной территории (при ее наличии 425.0 кв.м.),
состав озеленения (при наличии - деревья в 0 шт., газон, цветники в
кв.м. 425.0

Номер поворотной точки границ прилегающей территории	Координаты, м (с точностью до двух знаков после запятой)	
	X	Y
1	2	3
П-2644/1	293 046.84	1 214 116.59
П-2644/2	293 076.90	1 214 154.18
П-2644/3	293 079.89	1 214 158.66
П-2644/4	293 084.34	1 214 163.76
П-2644/5	293 090.84	1 214 158.50
П-2644/6	293 051.16	1 214 113.18
П-2644/7	293 062.47	1 214 052.84
П-2644/8	293 062.55	1 214 052.77
П-2644/9	293 069.11	1 214 060.23
П-2644/10	293 069.84	1 214 059.55
П-2644/11	293 072.07	1 214 057.45
П-2644/12	293 070.59	1 214 055.84
П-2644/13	293 066.52	1 214 051.40
П-2644/14	293 065.30	1 214 049.96
П-2644/15	293 064.36	1 214 049.60
П-2644/16	293 062.59	1 214 049.26
П-2644/17	293 061.57	1 214 050.45
П-2644/18	293 063.12	1 214 052.20
П-2644/19	293 062.45	1 214 052.82

Графическая часть. Масштаб 1:1000



Условные обозначения :

	Граница прилегающей территории
	Номер поворотной точки границ прилегающей территории
	Кадастровый номер земельного участка (объекта недвижимости), по отношению к которому устанавливается прилегающая территория
	Номер кадастрового квартала
	Граница кадастрового квартала
	Границы объектов, расположенных на прилегающей территории
	Граница земельных участков
	ОКС жилой
	ОКС нежилой
	Древесная растительность
	Газон
	Луговая растительность