



АДМИНИСТРАЦИЯ ГОРОДА КОСТРОМЫ
НАЧАЛЬНИК УПРАВЛЕНИЯ БЛАГОУСТРОЙСТВА

РАСПОРЯЖЕНИЕ

№ 104-р

01.06.2026

**Об утверждении схемы границ прилегающей
территории к земельному участку с кадастровым номером
44:27:070232:1081, местоположение которого установлено
относительно ориентира, расположенного в границах участка.**

**Почтовый адрес ориентира: Костромская область,
город Кострома, проезд Окружной 8-й, дом 10**

В соответствии с Законом Костромской области от 16 июля 2018 года № 420-6-ЗКО «О содержании правил благоустройства территории муниципального образования Костромской области и порядке определения границ прилегающих территорий», приказом Комитета архитектуры и градостроительства Костромской области от 8 февраля 2024 года № 2 «Об утверждении формы схемы границ прилегающей территории, требований к ее подготовке, к точности и методам определения координат характерных точек границ прилегающей территории», решением Думы города Костромы от 25 апреля 2013 года № 60 «Об утверждении Правил благоустройства территории города Костромы», руководствуясь Положением об Управлении благоустройства Администрации города Костромы, утвержденным решением Думы города Костромы от 27 октября 2022 года № 187,

О Б Я З Ы В А Ю:

1. Утвердить прилагаемую схему границ прилегающей территории к земельному участку с кадастровым номером 44:27:070232:1081, местоположение которого установлено относительно ориентира, расположенного в границах участка. Почтовый адрес ориентира: Костромская область, город Кострома, проезд Окружной 8-й, дом 10.

2. Настоящее распоряжение подлежит официальному опубликованию и размещению на официальном сайте Администрации города Костромы в информационно-телекоммуникационной сети Интернет.

Начальник Управления



Т.А. Подойницына

УТВЕРЖДЕНА

Распоряжением
Начальника Управления благоустройства
Администрации города Кострома

от « 1 » июня 2026 г. № 104-Р

СХЕМА ГРАНИЦ ПРИЛЕГАЮЩИХ ТЕРРИТОРИЙ

прилегающая территория П-755

1. Местоположение прилегающей территории (адресные ориентиры):

Установлено относительно ориентира, расположенного в границах участка.

Почтовый адрес ориентира: Костромская область,
район Костромской, город Кострома,
проезд 8-й Окружной, дом 10

2. Кадастровый номер объекта, по отношению к которому устанавливается прилегающая территория 44:27:070232:1081

3. Сведения о собственнике и (или) ином законном владельце здания, строения, сооружения, земельного участка, а также уполномоченном лице:

ООО "УК "КОМФОРТ И УЮТ"

4. Площадь прилегающей территории: 994.9 (кв.м)

5. Вид разрешенного использования земельного участка, по отношению к которому устанавливается прилегающая территория:
многоквартирный дом

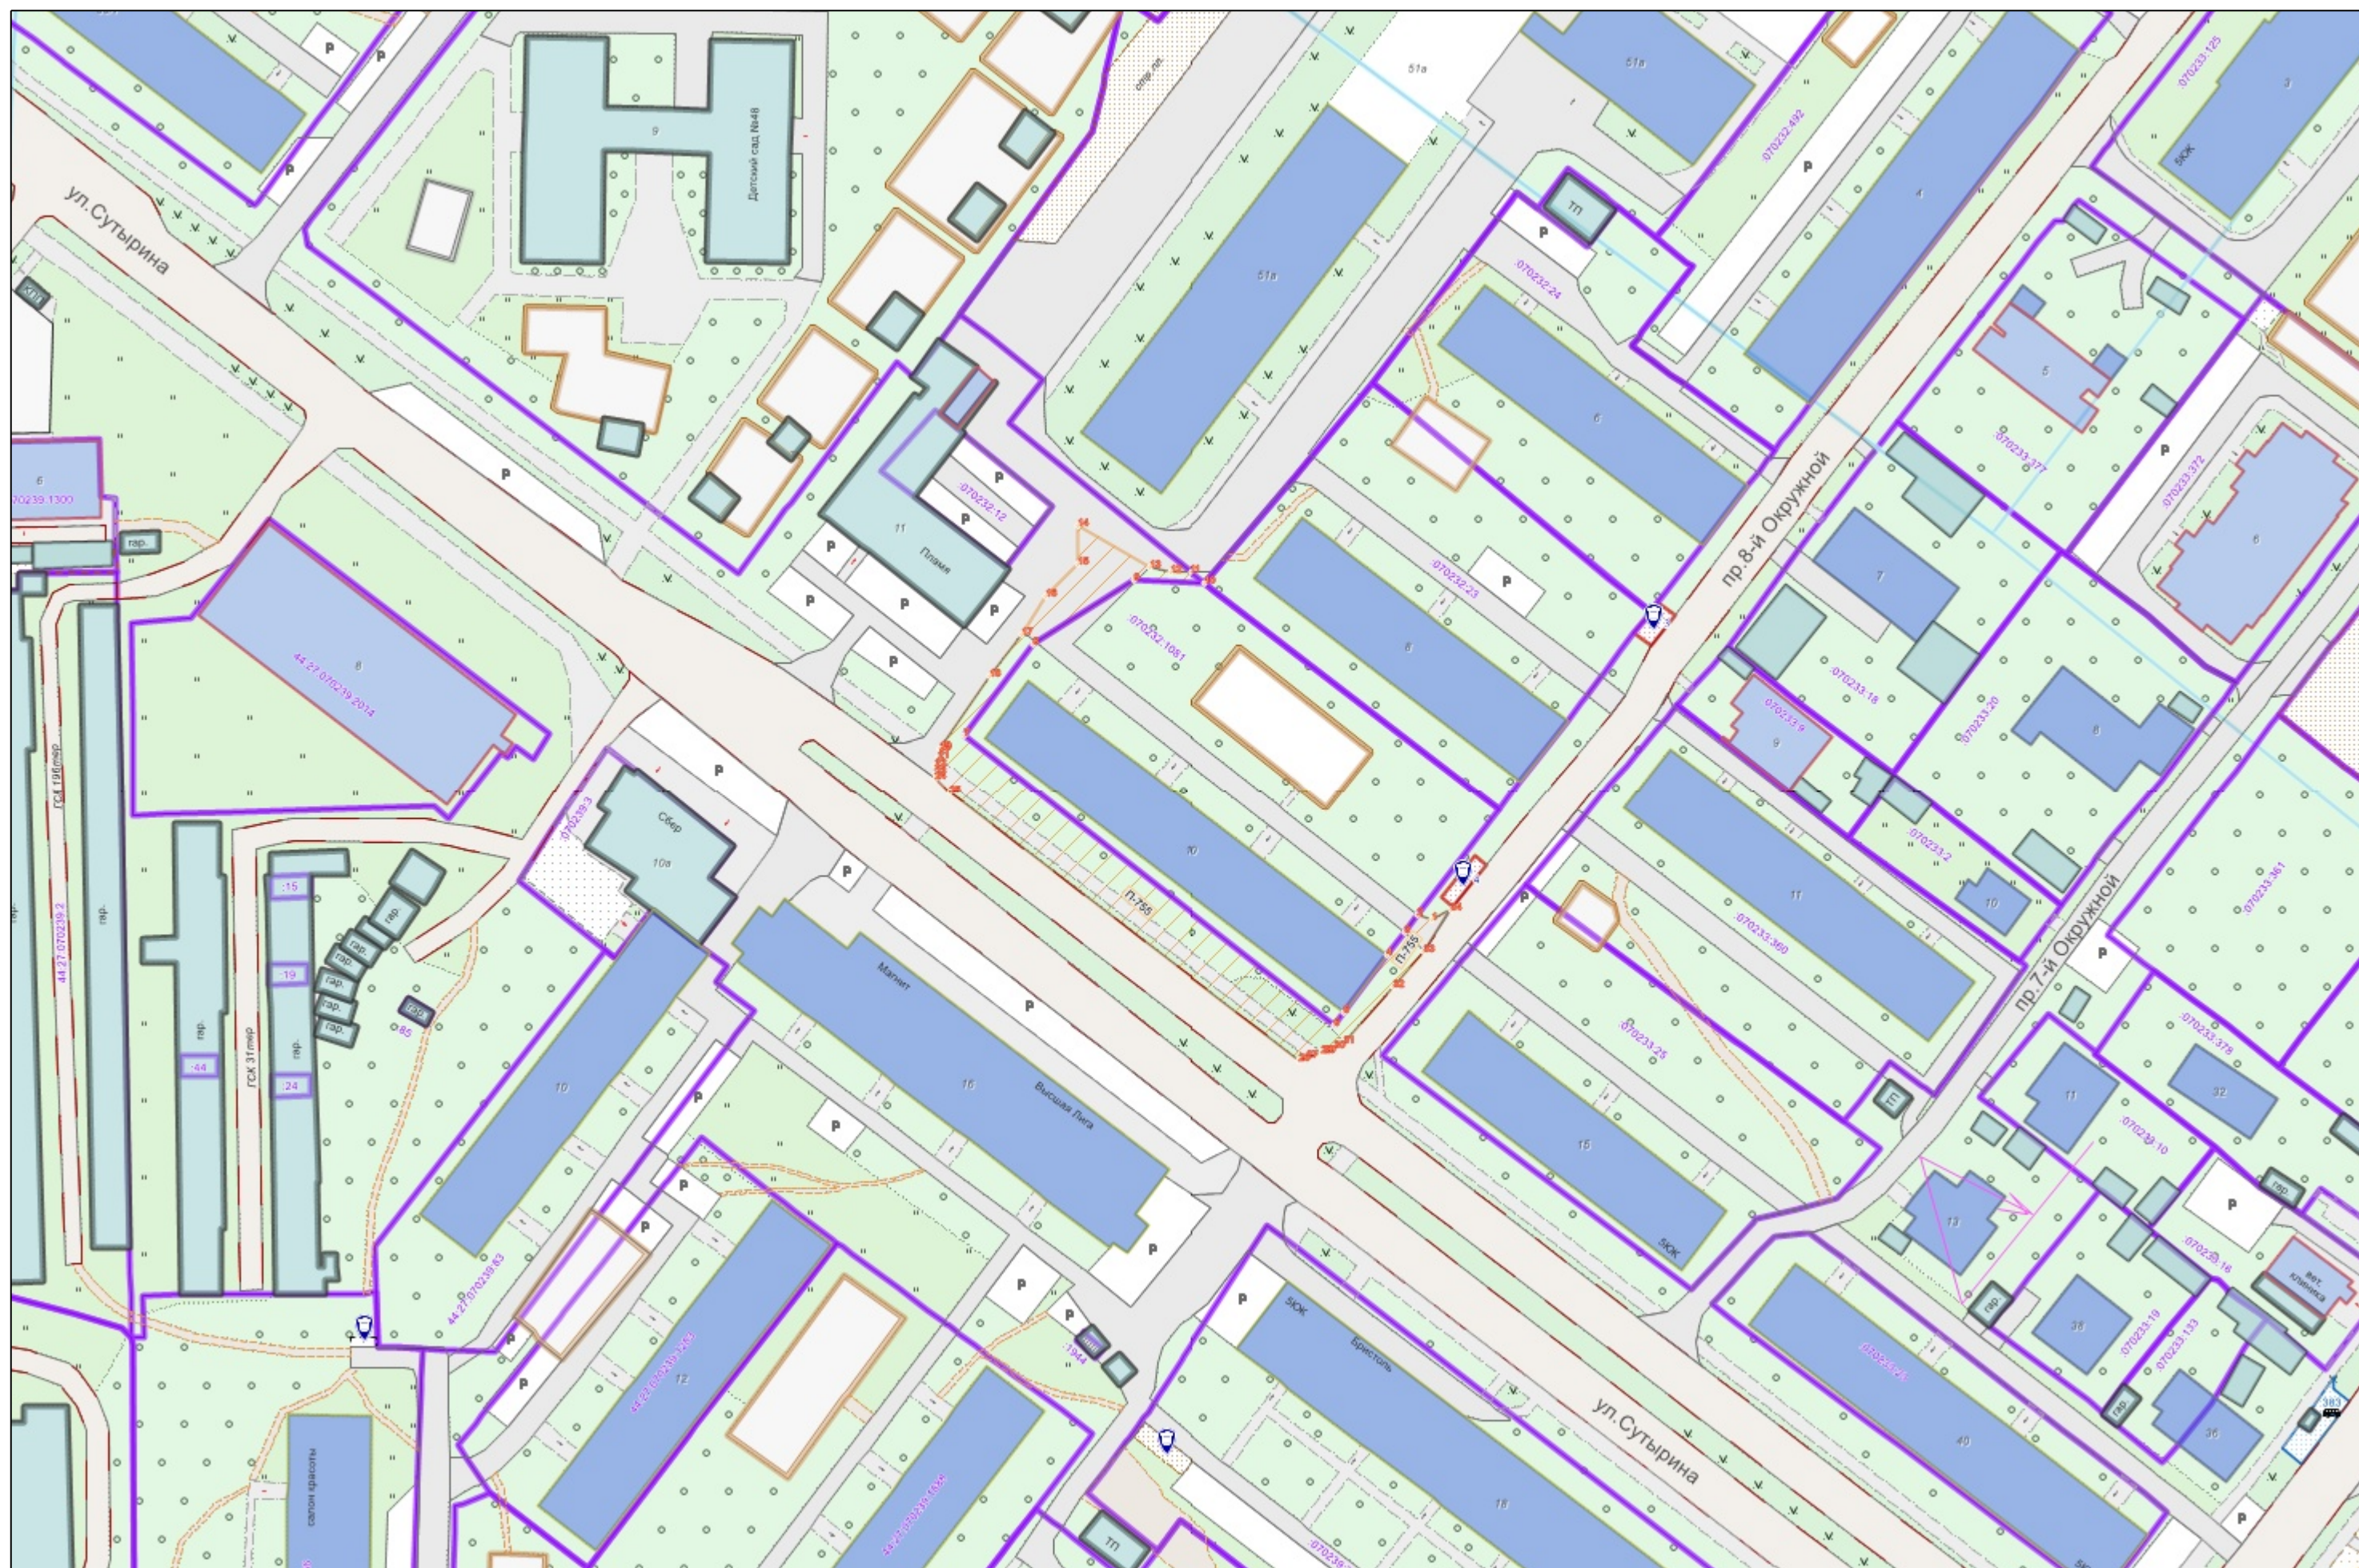
(при наличии)

6. Наличие объектов (в том числе благоустройства), расположенных на прилегающей территории с их описанием

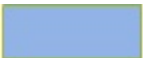
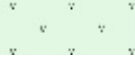
7. Площадь озелененной территории (при ее наличии 652.1 кв.м.), состав озеленения (при наличии - деревья в 24 шт., газон, цветники в кв.м. 652.1)

Номер поворотной точки границ прилегающей территории	Координаты, м (с точностью до двух знаков после запятой)	
	X	Y
1	2	3
П-755/1	288 311.04	1 216 949.28
П-755/2	288 312.00	1 216 946.88
П-755/3	288 309.10	1 216 944.67
П-755/4	288 305.35	1 216 941.80
П-755/5	288 295.86	1 216 934.54
П-755/6	288 293.76	1 216 932.93
П-755/7	288 341.94	1 216 871.59
П-755/8	288 356.85	1 216 883.15
П-755/9	288 367.62	1 216 899.66
П-755/10	288 366.92	1 216 911.58
П-755/11	288 368.87	1 216 909.19
П-755/12	288 368.78	1 216 905.84
П-755/13	288 369.61	1 216 902.27
П-755/14	288 376.51	1 216 890.46
П-755/15	288 370.24	1 216 890.55
П-755/16	288 364.83	1 216 885.24
П-755/17	288 358.46	1 216 881.20
П-755/18	288 351.71	1 216 875.89
П-755/19	288 339.68	1 216 867.68
П-755/20	288 339.39	1 216 867.62
П-755/21	288 338.09	1 216 867.31
П-755/22	288 336.90	1 216 867.03
П-755/23	288 335.54	1 216 867.02
П-755/24	288 334.79	1 216 867.01
П-755/25	288 332.32	1 216 869.30
П-755/26	288 287.96	1 216 927.17
П-755/27	288 288.35	1 216 928.49
П-755/28	288 289.11	1 216 931.03
П-755/29	288 289.23	1 216 931.43
П-755/30	288 290.01	1 216 933.17
П-755/31	288 290.90	1 216 934.70
П-755/32	288 299.97	1 216 942.88
П-755/33	288 305.95	1 216 947.97
П-755/34	288 312.86	1 216 952.23

Графическая часть. Масштаб 1:1000



Условные обозначения :

	Граница прилегающей территории
	Номер поворотной точки границ прилегающей территории
44:xx:xxxxxx:xx	Кадастровый номер земельного участка (объекта недвижимости), по отношению к которому устанавливается прилегающая территория
44:XX:XXxxXxX	Номер кадастрового квартала
	Граница кадастрового квартала
	Границы объектов, расположенных на прилегающей территории
	Граница земельных участков
	ОКС жилой
	ОКС нежилой
	Древесная растительность
	Газон
	Луговая растительность