



**АДМИНИСТРАЦИЯ ГОРОДА КОСТРОМЫ
НАЧАЛЬНИК УПРАВЛЕНИЯ БЛАГОУСТРОЙСТВА**

РАСПОРЯЖЕНИЕ

01.06.2026

109 -р

**Об утверждении схемы границ прилегающей территории к
земельному участку с кадастровым номером 44:27:070233:385,
местоположение которого установлено относительно
ориентира, расположенного в границах участка.
Почтовый адрес ориентира: Костромская область,
город Кострома, проезд Окружной 7-й, дом 5**

В соответствии с Законом Костромской области от 16 июля 2018 года № 420-6-ЗКО «О содержании правил благоустройства территории муниципального образования Костромской области и порядке определения границ прилегающих территорий», приказом Комитета архитектуры и градостроительства Костромской области от 8 февраля 2024 года № 2 «Об утверждении формы схемы границ прилегающей территории, требований к ее подготовке, к точности и методам определения координат характерных точек границ прилегающей территории», решением Думы города Костромы от 25 апреля 2013 года № 60 «Об утверждении Правил благоустройства территории города Костромы», руководствуясь Положением об Управлении благоустройства Администрации города Костромы, утвержденным решением Думы города Костромы от 27 октября 2022 года № 187,

О Б Я З Ы В А Ю:

1. Утвердить прилагаемую схему границ прилегающей территории к земельному участку с кадастровым номером 44:27:070233:385, местоположение которого установлено относительно ориентира, расположенного в границах участка. Почтовый адрес ориентира: Костромская область, город Кострома, проезд Окружной 7-й, дом 5.
2. Настоящее распоряжение подлежит официальному опубликованию и размещению на официальном сайте Администрации города Костромы в информационно-телекоммуникационной сети Интернет.

Начальник Управления

Т.А. Подойницына



УТВЕРЖДЕНА

Распоряжением
Начальника Управления благоустройства
Администрации города Кострома

от « 1 » июня 2026 г. № 109-Р

СХЕМА ГРАНИЦ ПРИЛЕГАЮЩИХ ТЕРРИТОРИЙ

прилегающая территория П-2652

1. Местоположение прилегающей территории (адресные ориентиры):

Костромская обл., г. Кострома, Окружной 7-й проезд., д.5

2. Кадастровый номер объекта, по отношению к которому устанавливается прилегающая территория 44:27:070233:385

3. Сведения о собственнике и (или) ином законном владельце здания, строения, сооружения, земельного участка, а также уполномоченном лице:

ООО УК "МЕГАПОЛИС"

4. Площадь прилегающей территории: 220.8 (кв.м)

5. Вид разрешенного использования земельного участка, по отношению к которому устанавливается прилегающая территория:
для многоэтажной многоквартирной жилой застройки

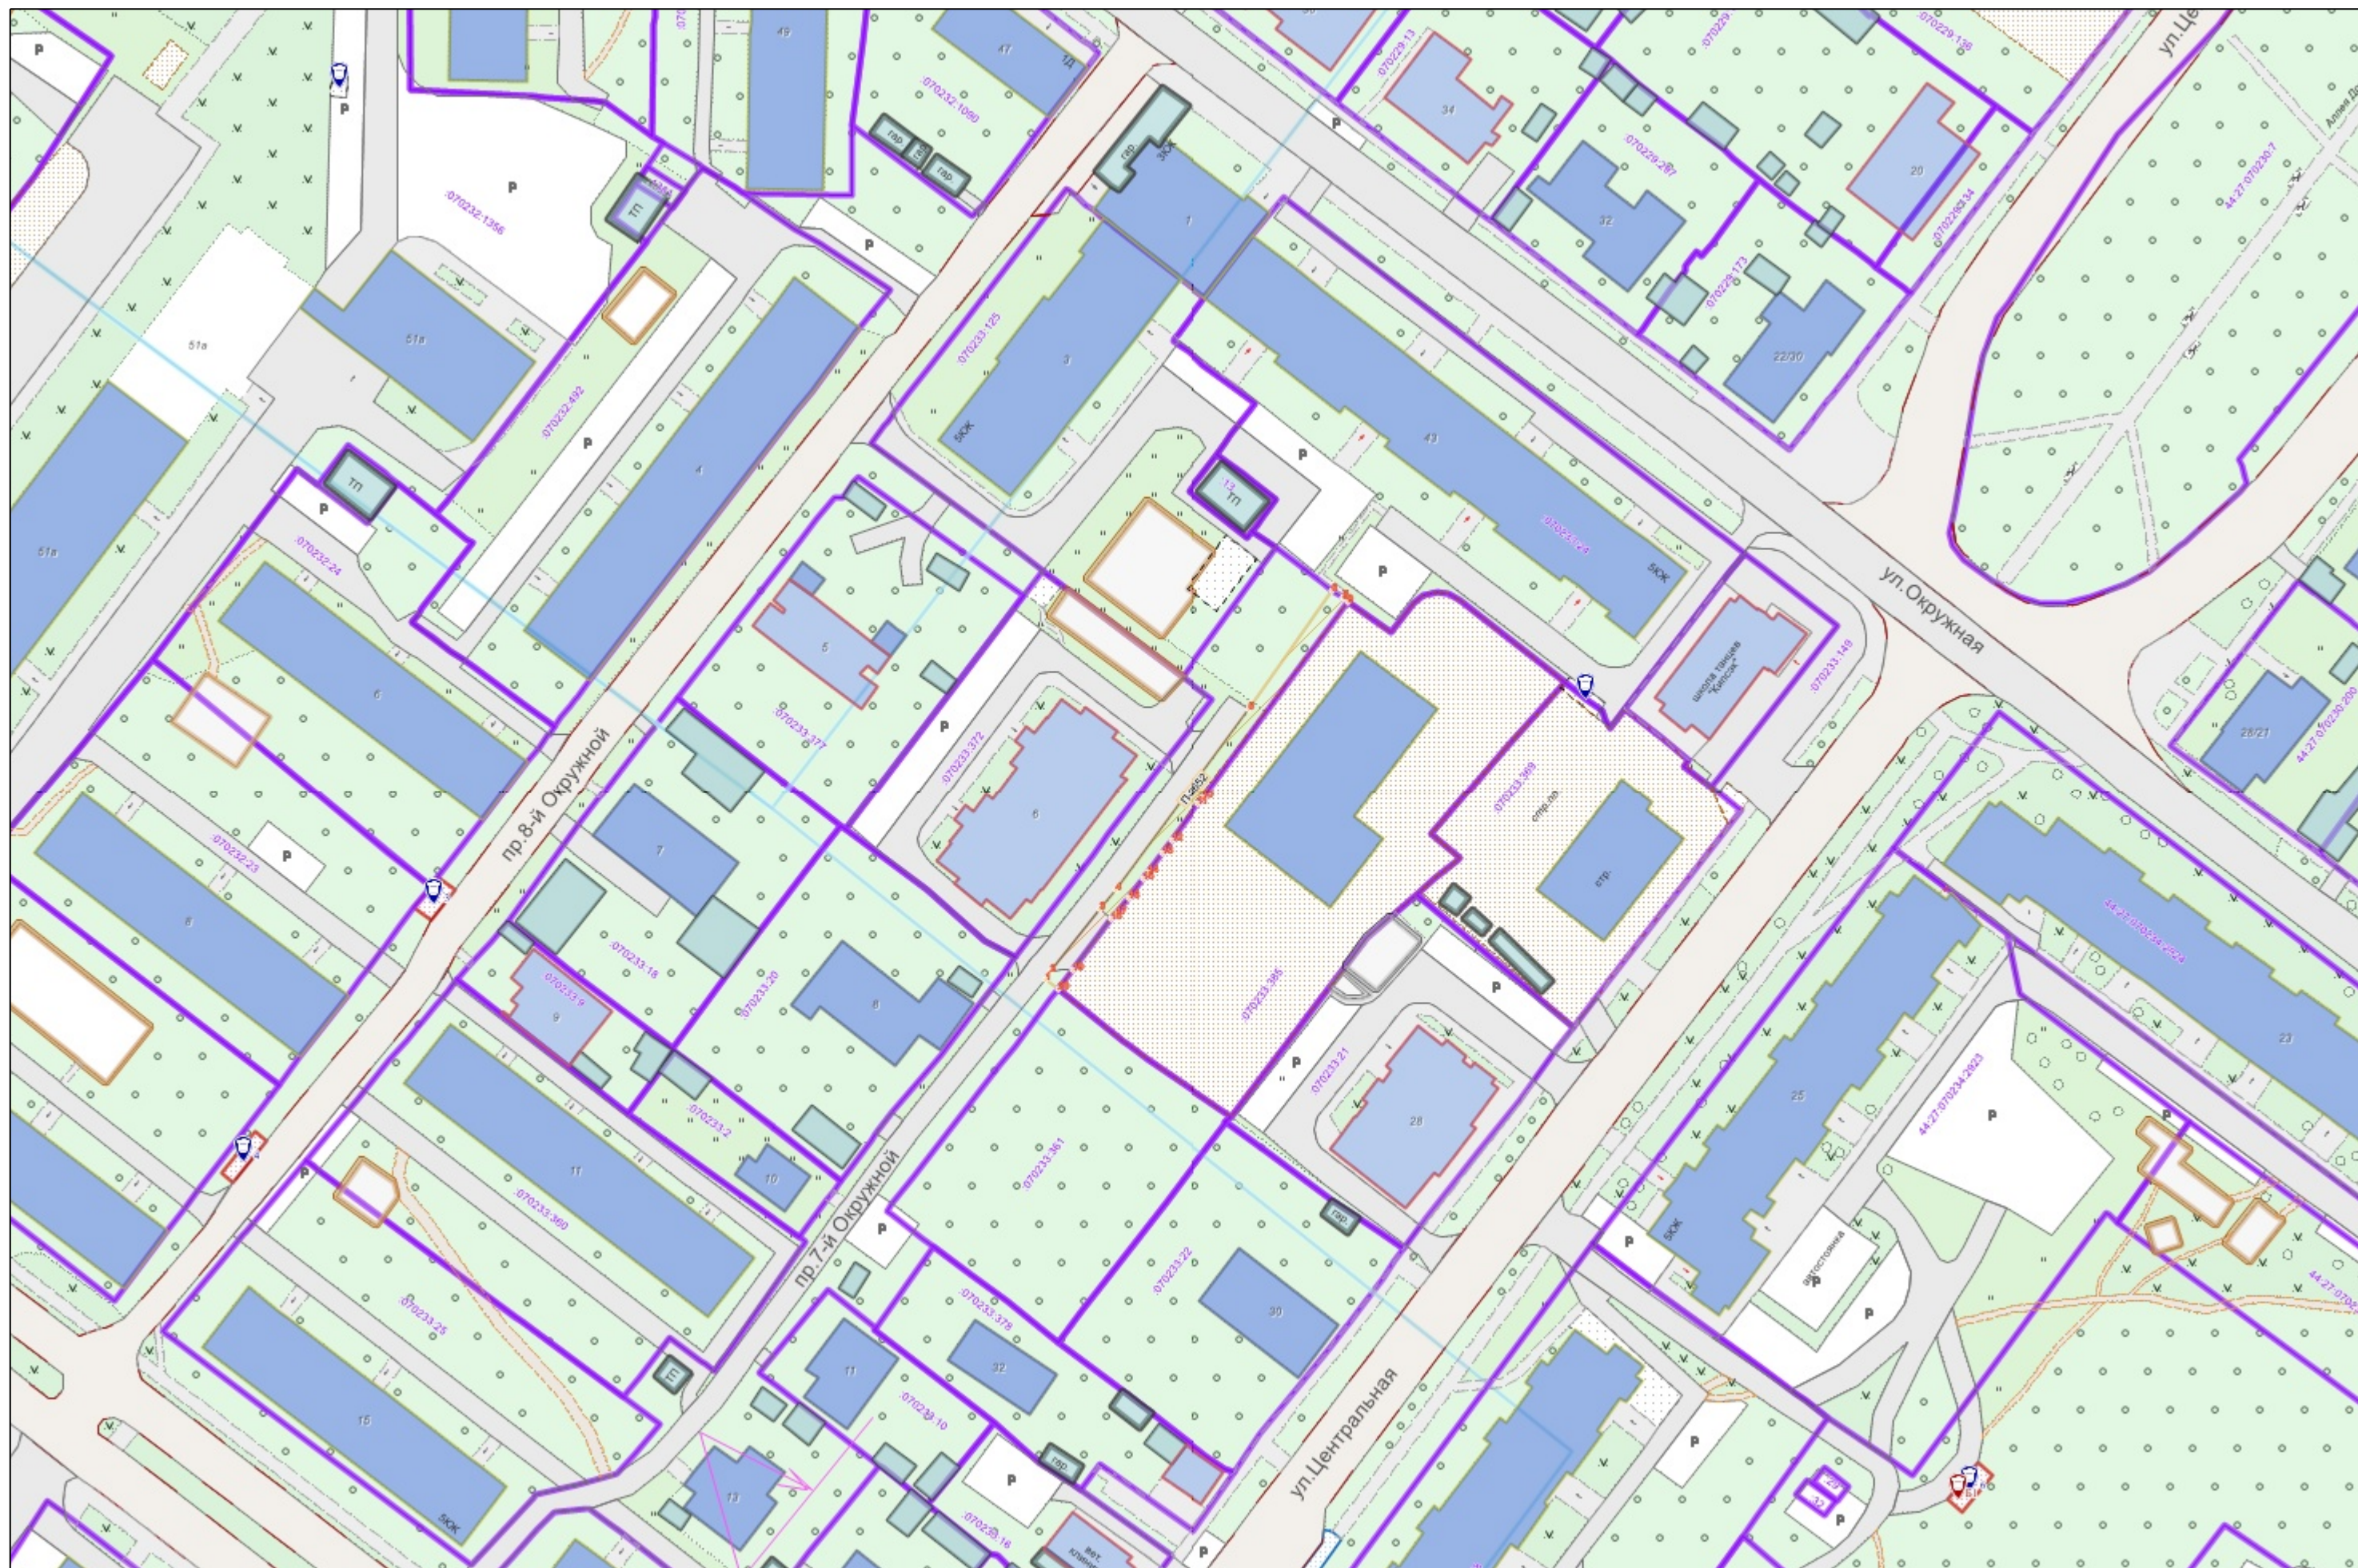
(при наличии)

6. Наличие объектов (в том числе благоустройства), расположенных на прилегающей территории с их описанием

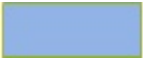
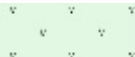
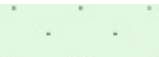
7. Площадь озелененной территории (при ее наличии 190.6 кв.м.), состав озеленения (при наличии - деревья в 0 шт., газон, цветники в кв.м. 190.6)

Номер поворотной точки границ прилегающей территории	Координаты, м (с точностью до двух знаков после запятой)	
	X	Y
1	2	3
П-2652/1	288 347.00	1 217 086.99
П-2652/2	288 348.08	1 217 087.86
П-2652/3	288 358.41	1 217 096.09
П-2652/4	288 361.68	1 217 098.70
П-2652/5	288 391.89	1 217 120.78
П-2652/6	288 411.53	1 217 134.78
П-2652/7	288 410.34	1 217 136.42
П-2652/8	288 410.18	1 217 136.63
П-2652/9	288 409.71	1 217 137.29
П-2652/10	288 376.93	1 217 113.35
П-2652/11	288 375.88	1 217 112.55
П-2652/12	288 370.00	1 217 108.05
П-2652/13	288 367.89	1 217 106.44
П-2652/14	288 364.71	1 217 104.00
П-2652/15	288 363.64	1 217 103.19
П-2652/16	288 360.46	1 217 100.75
П-2652/17	288 357.78	1 217 098.70
П-2652/18	288 356.88	1 217 098.02
П-2652/19	288 348.41	1 217 091.55
П-2652/20	288 345.33	1 217 089.20

Графическая часть. Масштаб 1:1000



Условные обозначения :

	Граница прилегающей территории
	Номер поворотной точки границ прилегающей территории
	Кадастровый номер земельного участка (объекта недвижимости), по отношению к которому устанавливается прилегающая территория
	Номер кадастрового квартала
	Граница кадастрового квартала
	Границы объектов, расположенных на прилегающей территории
	Граница земельных участков
	ОКС жилой
	ОКС нежилой
	Древесная растительность
	Газон
	Луговая растительность