



**АДМИНИСТРАЦИЯ ГОРОДА КОСТРОМЫ
НАЧАЛЬНИК УПРАВЛЕНИЯ БЛАГОУСТРОЙСТВА**

РАСПОРЯЖЕНИЕ

01.07.2026

№ 134-р

**Об утверждении схемы границ прилегающей территории к
земельному участку с кадастровым номером 44:27:070221:5,
местоположение которого установлено относительно
ориентира, расположенного в границах участка.
Почтовый адрес ориентира: Костромская область,
город Кострома, шоссе Кинешемское, дом 46/2**

В соответствии с Законом Костромской области от 16 июля 2018 года № 420-6-ЗКО «О содержании правил благоустройства территории муниципального образования Костромской области и порядке определения границ прилегающих территорий», приказом Комитета архитектуры и градостроительства Костромской области от 8 февраля 2024 года № 2 «Об утверждении формы схемы границ прилегающей территории, требований к ее подготовке, к точности и методам определения координат характерных точек границ прилегающей территории», решением Думы города Костромы от 25 апреля 2013 года № 60 «Об утверждении Правил благоустройства территории города Костромы», руководствуясь Положением об Управлении благоустройства Администрации города Костромы, утвержденным решением Думы города Костромы от 27 октября 2022 года № 187,

О Б Я З Ы В А Ю:

1. Утвердить прилагаемую схему границ прилегающей территории к земельному участку с кадастровым номером 44:27:070221:5 местоположение которого установлено относительно ориентира, расположенного в границах участка. Почтовый адрес ориентира: Костромская область, город Кострома, шоссе Кинешемское, дом 46/2.

2. Настоящее распоряжение подлежит официальному опубликованию и размещению на официальном сайте Администрации города Костромы в информационно-телекоммуникационной сети Интернет.

Начальник Управления



Т.А. Подойницына

УТВЕРЖДЕНА

Распоряжением
Начальника Управления благоустройства
Администрации города Кострома

от « 3 » июля 2026 г. № 134-Р

СХЕМА ГРАНИЦ ПРИЛЕГАЮЩИХ ТЕРРИТОРИЙ

прилегающая территория П-495

1. Местоположение прилегающей территории (адресные ориентиры):

Установлено относительно ориентира, расположенного в границах участка. Почтовый адрес ориентира: Костромская область, город Кострома, шоссе Кинешемское, дом 46/2

2. Кадастровый номер объекта, по отношению к которому устанавливается прилегающая территория 44:27:070221:5

3. Сведения о собственнике и (или) ином законном владельце здания, строения, сооружения, земельного участка, а также уполномоченном лице:

4. Площадь прилегающей территории: 490.5 (кв.м)

5. Вид разрешенного использования земельного участка, по отношению к которому устанавливается прилегающая территория:
Многоквартирный дом

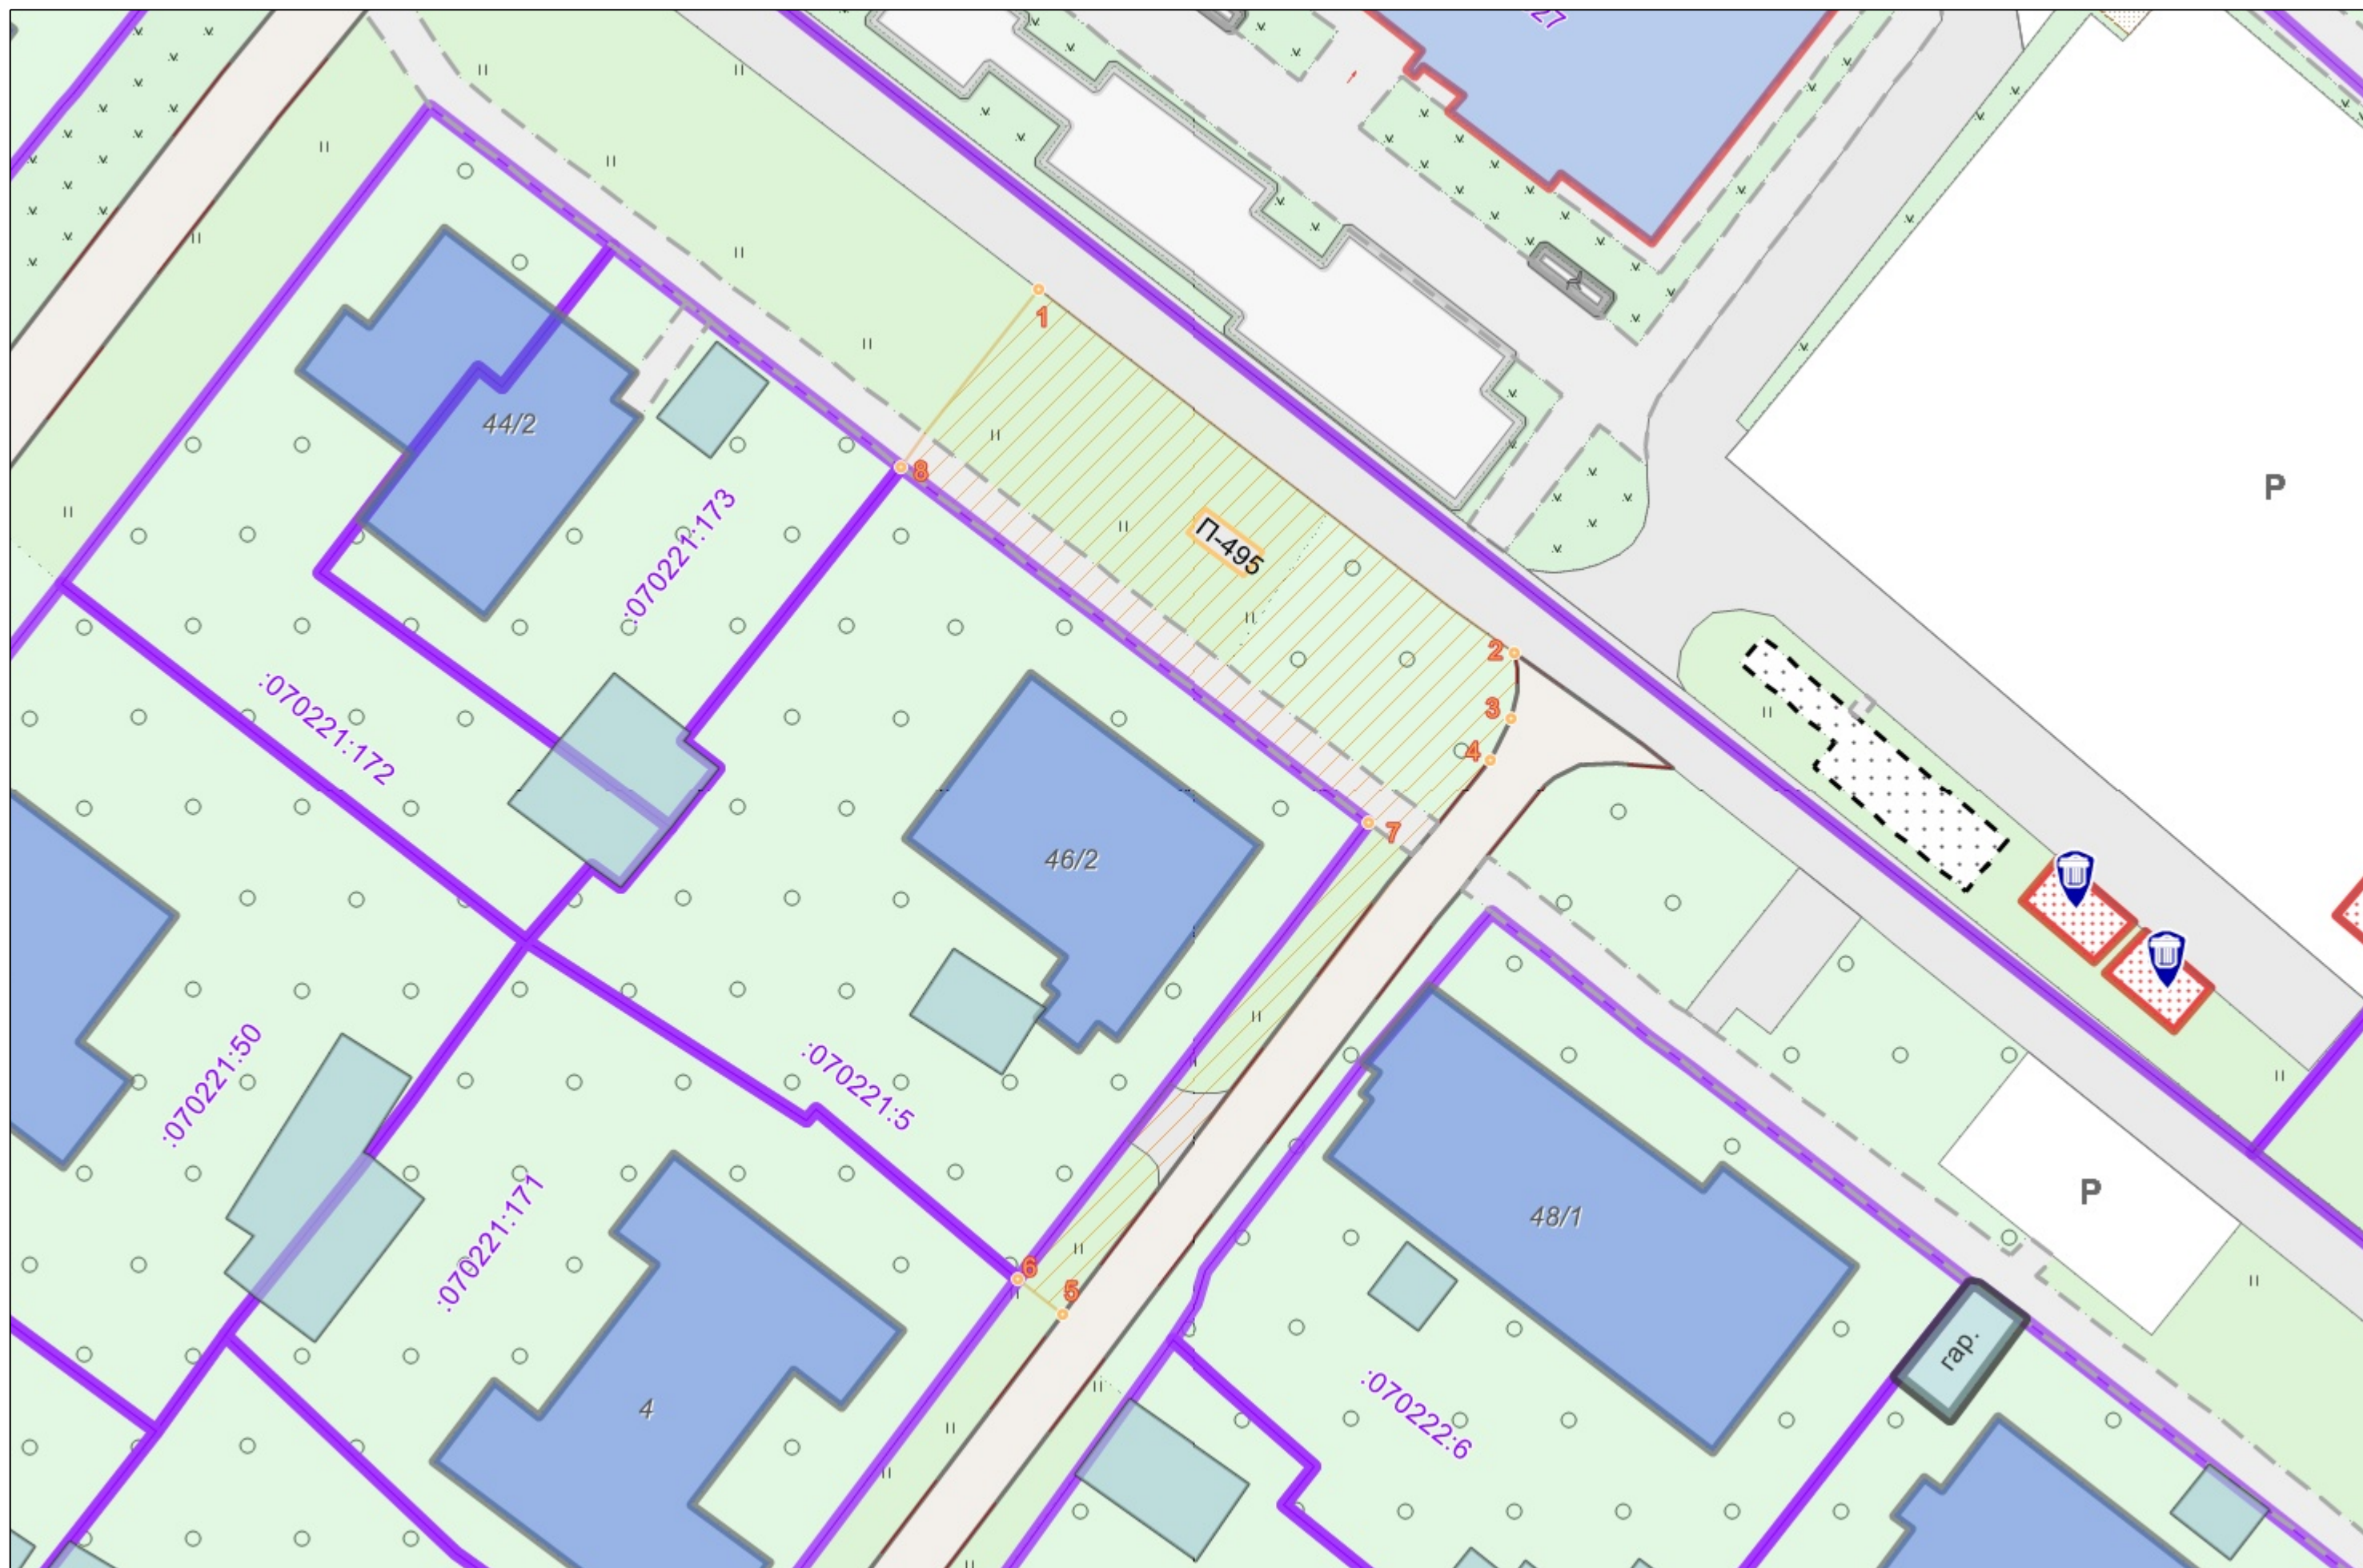
(при наличии)

6. Наличие объектов (в том числе благоустройства), расположенных на прилегающей территории с их описанием

7. Площадь озелененной территории (при ее наличии 400.8 кв.м.), состав озеленения (при наличии - деревья в 5 шт., газон, цветники в кв.м. 400.8)

Номер поворотной точки границ прилегающей территории	Координаты, м (с точностью до двух знаков после запятой)	
	X	Y
1	2	3
П-495/1	288 855.58	1 217 335.25
П-495/2	288 836.38	1 217 360.46
П-495/3	288 832.88	1 217 360.27
П-495/4	288 830.70	1 217 359.20
П-495/5	288 801.34	1 217 336.52
П-495/6	288 803.17	1 217 334.13
П-495/7	288 827.26	1 217 352.78
П-495/8	288 846.17	1 217 327.90

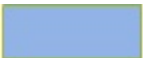
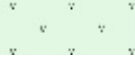
Ситуационный план



Графическая часть. Масштаб 1:1000



Условные обозначения :

	Граница прилегающей территории
	Номер поворотной точки границ прилегающей территории
44:xx:xxxxxx:xx	Кадастровый номер земельного участка (объекта недвижимости), по отношению к которому устанавливается прилегающая территория
44:XX:XXxxXxX	Номер кадастрового квартала
	Граница кадастрового квартала
	Границы объектов, расположенных на прилегающей территории
	Граница земельных участков
	ОКС жилой
	ОКС нежилой
	Древесная растительность
	Газон
	Луговая растительность