



**АДМИНИСТРАЦИЯ ГОРОДА КОСТРОМЫ
НАЧАЛЬНИК УПРАВЛЕНИЯ БЛАГОУСТРОЙСТВА**

РАСПОРЯЖЕНИЕ

№ 137-р

01.07.2026

**Об утверждении схемы границ прилегающей территории к
земельному участку с кадастровым номером 44:27:070233:149,
местоположение которого установлено относительно
ориентира, расположенного в границах участка.
Почтовый адрес ориентира: Костромская область,
город Кострома, улица Центральная, дом 24**

В соответствии с Законом Костромской области от 16 июля 2018 года № 420-6-ЗКО «О содержании правил благоустройства территории муниципального образования Костромской области и порядке определения границ прилегающих территорий», приказом Комитета архитектуры и градостроительства Костромской области от 8 февраля 2024 года № 2 «Об утверждении формы схемы границ прилегающей территории, требований к ее подготовке, к точности и методам определения координат характерных точек границ прилегающей территории», решением Думы города Костромы от 25 апреля 2013 года № 60 «Об утверждении Правил благоустройства территории города Костромы», руководствуясь Положением об Управлении благоустройства Администрации города Костромы, утвержденным решением Думы города Костромы от 27 октября 2022 года № 187,

О Б Я З Ы В А Ю:

1. Утвердить прилагаемую схему границ прилегающей территории к земельному участку с кадастровым номером 44:27:070233:149, местоположение которого установлено относительно ориентира, расположенного в границах участка. Почтовый адрес ориентира: Костромская область, город Кострома, улица Центральная, дом 24.

2. Настоящее распоряжение подлежит официальному опубликованию и размещению на официальном сайте Администрации города Костромы в информационно-телекоммуникационной сети Интернет.

Начальник Управления

Т.А. Подойницына



УТВЕРЖДЕНА

Распоряжением
Начальника Управления благоустройства
Администрации города Кострома

от « 1 » июля 2026 г. № 137-Р

СХЕМА ГРАНИЦ ПРИЛЕГАЮЩИХ ТЕРРИТОРИЙ

прилегающая территория П-792

1. Местоположение прилегающей территории (адресные ориентиры):

Установлено относительно ориентира, расположенного в границах участка. Почтовый адрес ориентира: Костромская область, город Кострома, улица Центральная, дом 24

2. Кадастровый номер объекта, по отношению к которому устанавливается прилегающая территория 44:27:070233:149

3. Сведения о собственнике и (или) ином законном владельце здания, строения, сооружения, земельного участка, а также уполномоченном лице:

4. Площадь прилегающей территории: 547.1 (кв.м)

5. Вид разрешенного использования земельного участка, по отношению к которому устанавливается прилегающая территория: для строительства здания торгово-административного назначения


(при наличии)

6. Наличие объектов (в том числе благоустройства), расположенных на прилегающей территории с их описанием


7. Площадь озелененной территории (при ее наличии 52.1 кв.м.), состав озеленения (при наличии - деревья в 1 шт., газон, цветники в кв.м. 52.1

Номер поворотной точки границ прилегающей территории	Координаты, м (с точностью до двух знаков после запятой)	
	X	Y
1	2	3
П-792/1	288 417.63	1 217 202.80
П-792/2	288 415.02	1 217 206.18
П-792/3	288 405.74	1 217 218.15
П-792/4	288 401.99	1 217 215.28
П-792/5	288 380.50	1 217 198.78
П-792/6	288 379.57	1 217 200.00
П-792/7	288 376.50	1 217 203.62
П-792/8	288 375.21	1 217 205.14
П-792/9	288 373.66	1 217 206.98
П-792/10	288 373.03	1 217 207.09
П-792/11	288 372.25	1 217 207.13
П-792/12	288 382.85	1 217 215.17
П-792/13	288 391.92	1 217 222.05
П-792/14	288 394.30	1 217 224.03
П-792/15	288 395.81	1 217 224.79
П-792/16	288 396.68	1 217 225.22
П-792/17	288 398.51	1 217 225.72
П-792/18	288 399.76	1 217 226.06
П-792/19	288 403.63	1 217 226.34
П-792/20	288 405.49	1 217 226.11
П-792/21	288 406.66	1 217 225.83
П-792/22	288 410.16	1 217 223.50
П-792/23	288 417.33	1 217 214.86
П-792/24	288 420.57	1 217 210.95
П-792/25	288 420.86	1 217 209.04
П-792/26	288 421.05	1 217 207.44
П-792/27	288 421.01	1 217 206.59
П-792/28	288 420.82	1 217 205.87
П-792/29	288 420.51	1 217 205.06
П-792/30	288 418.53	1 217 203.50



Ситуационный план

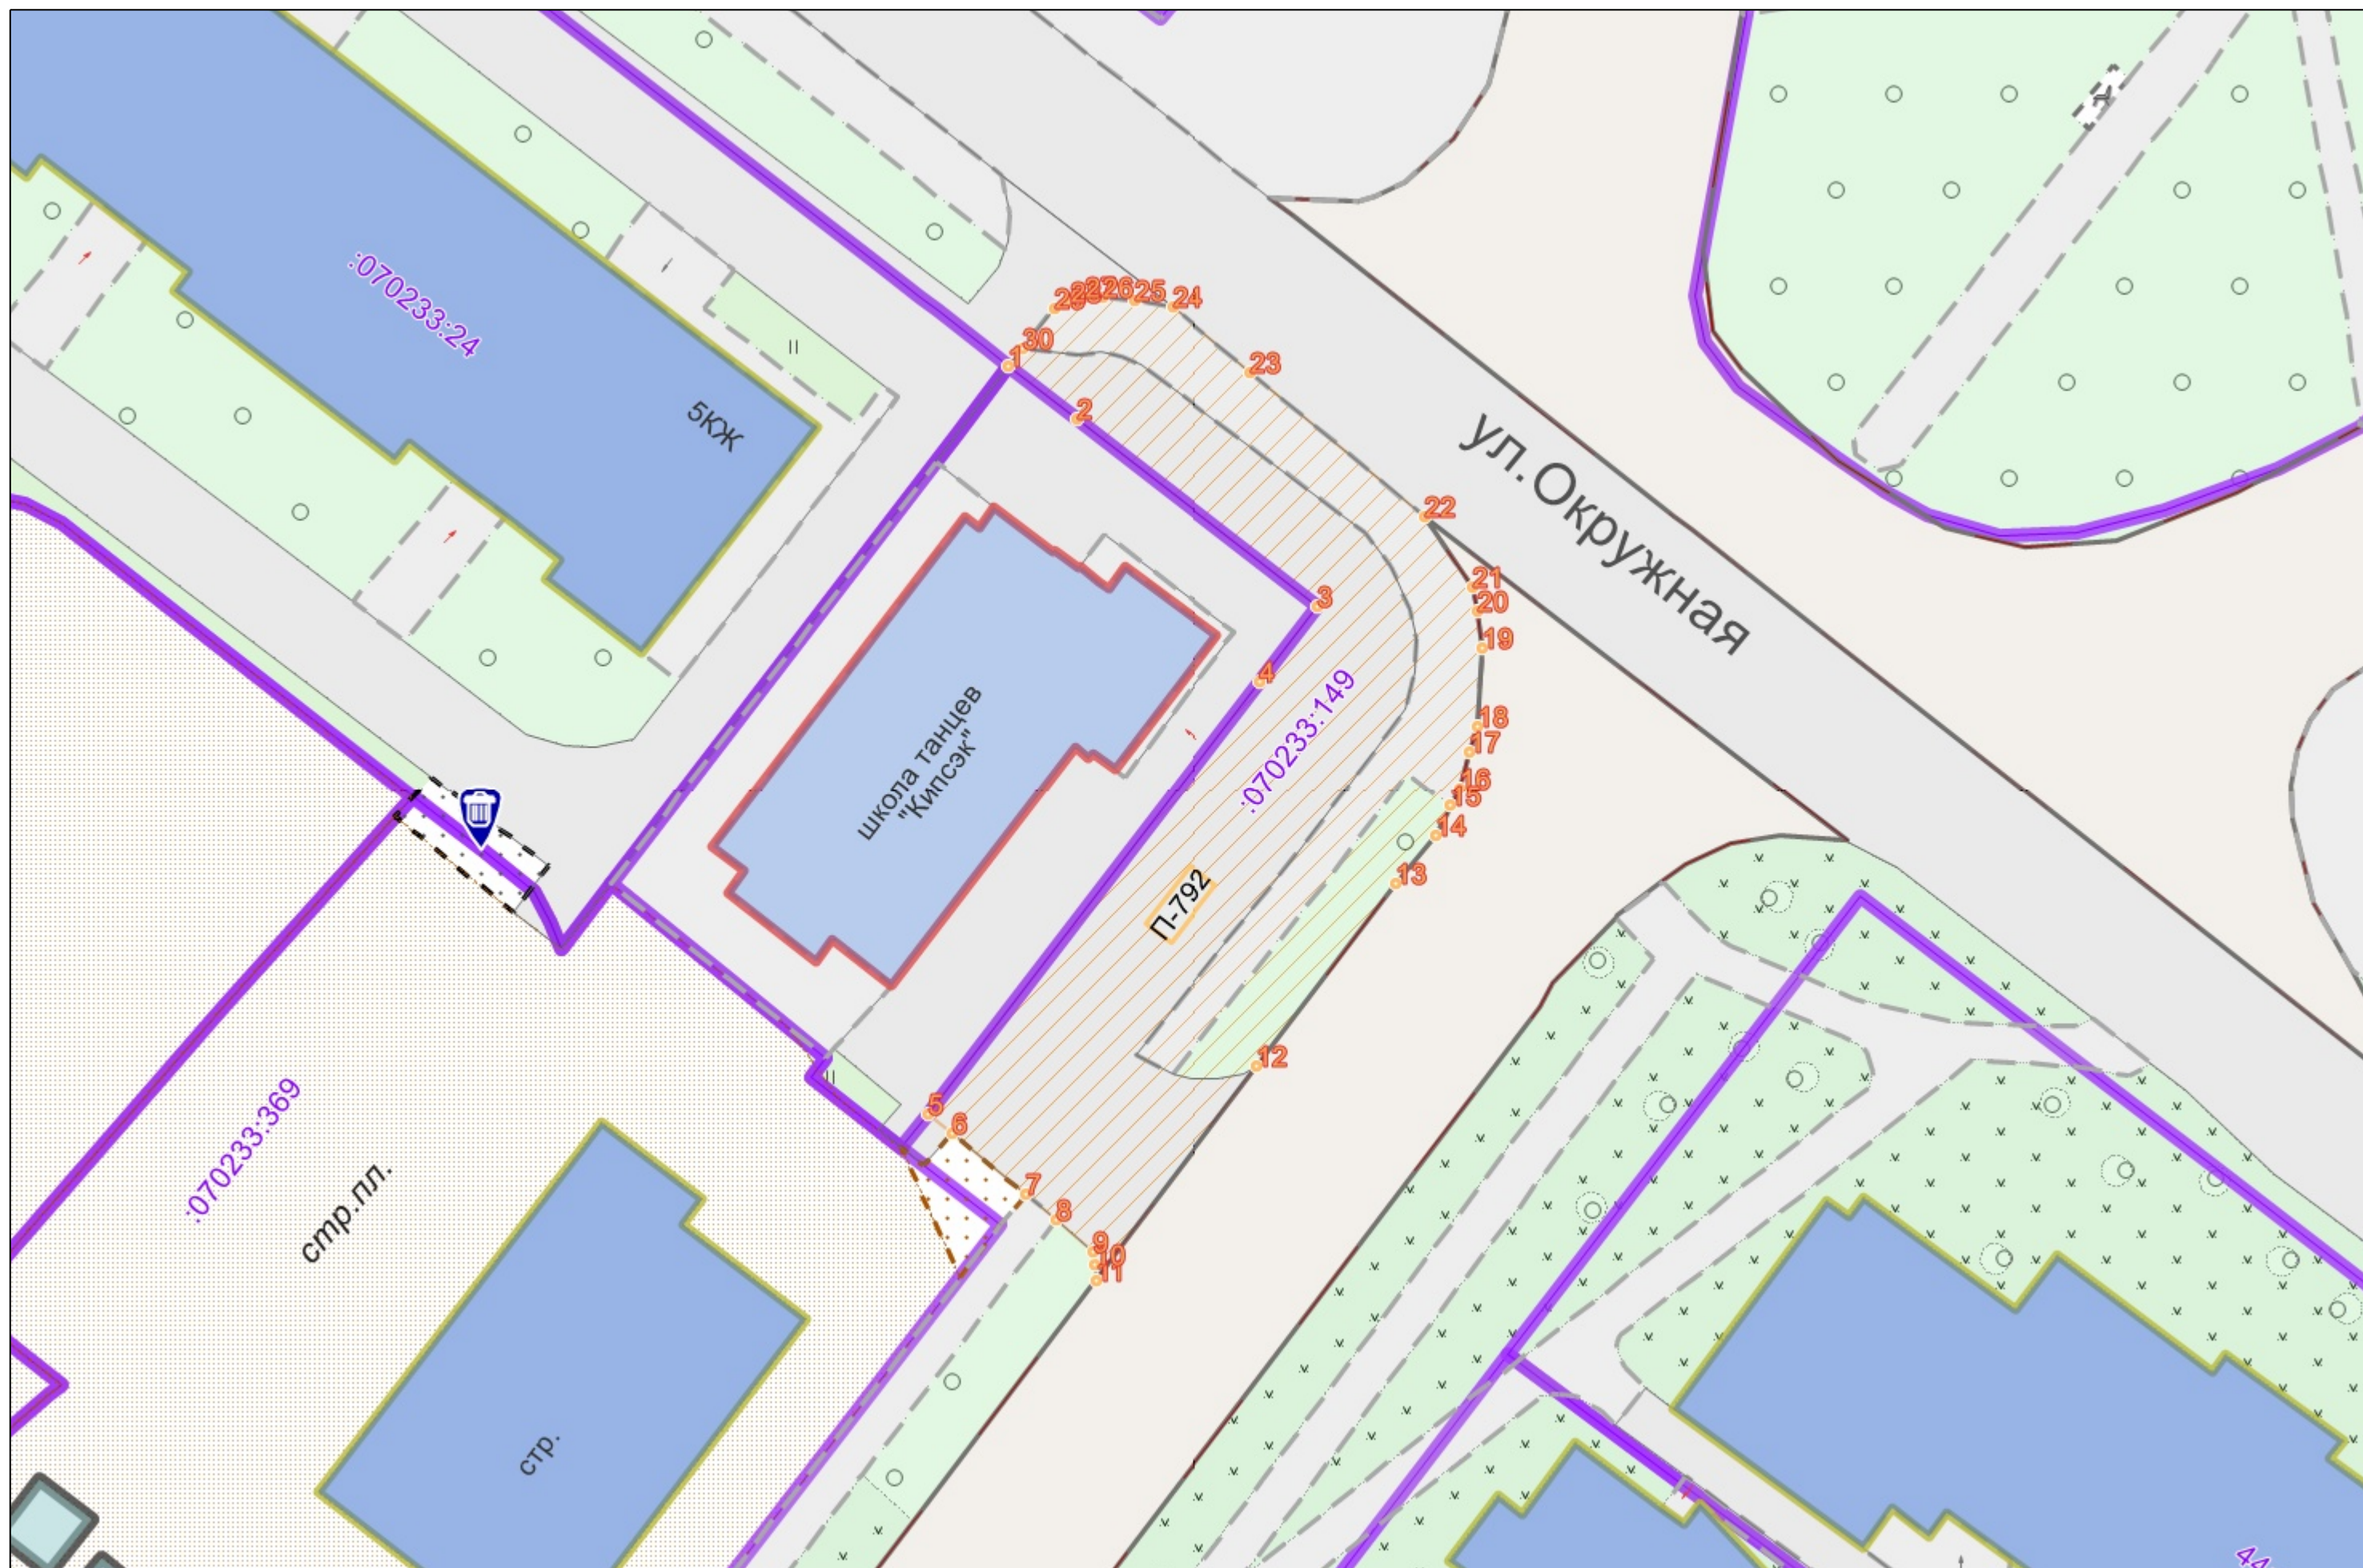

Графическая часть. Масштаб 1:1000

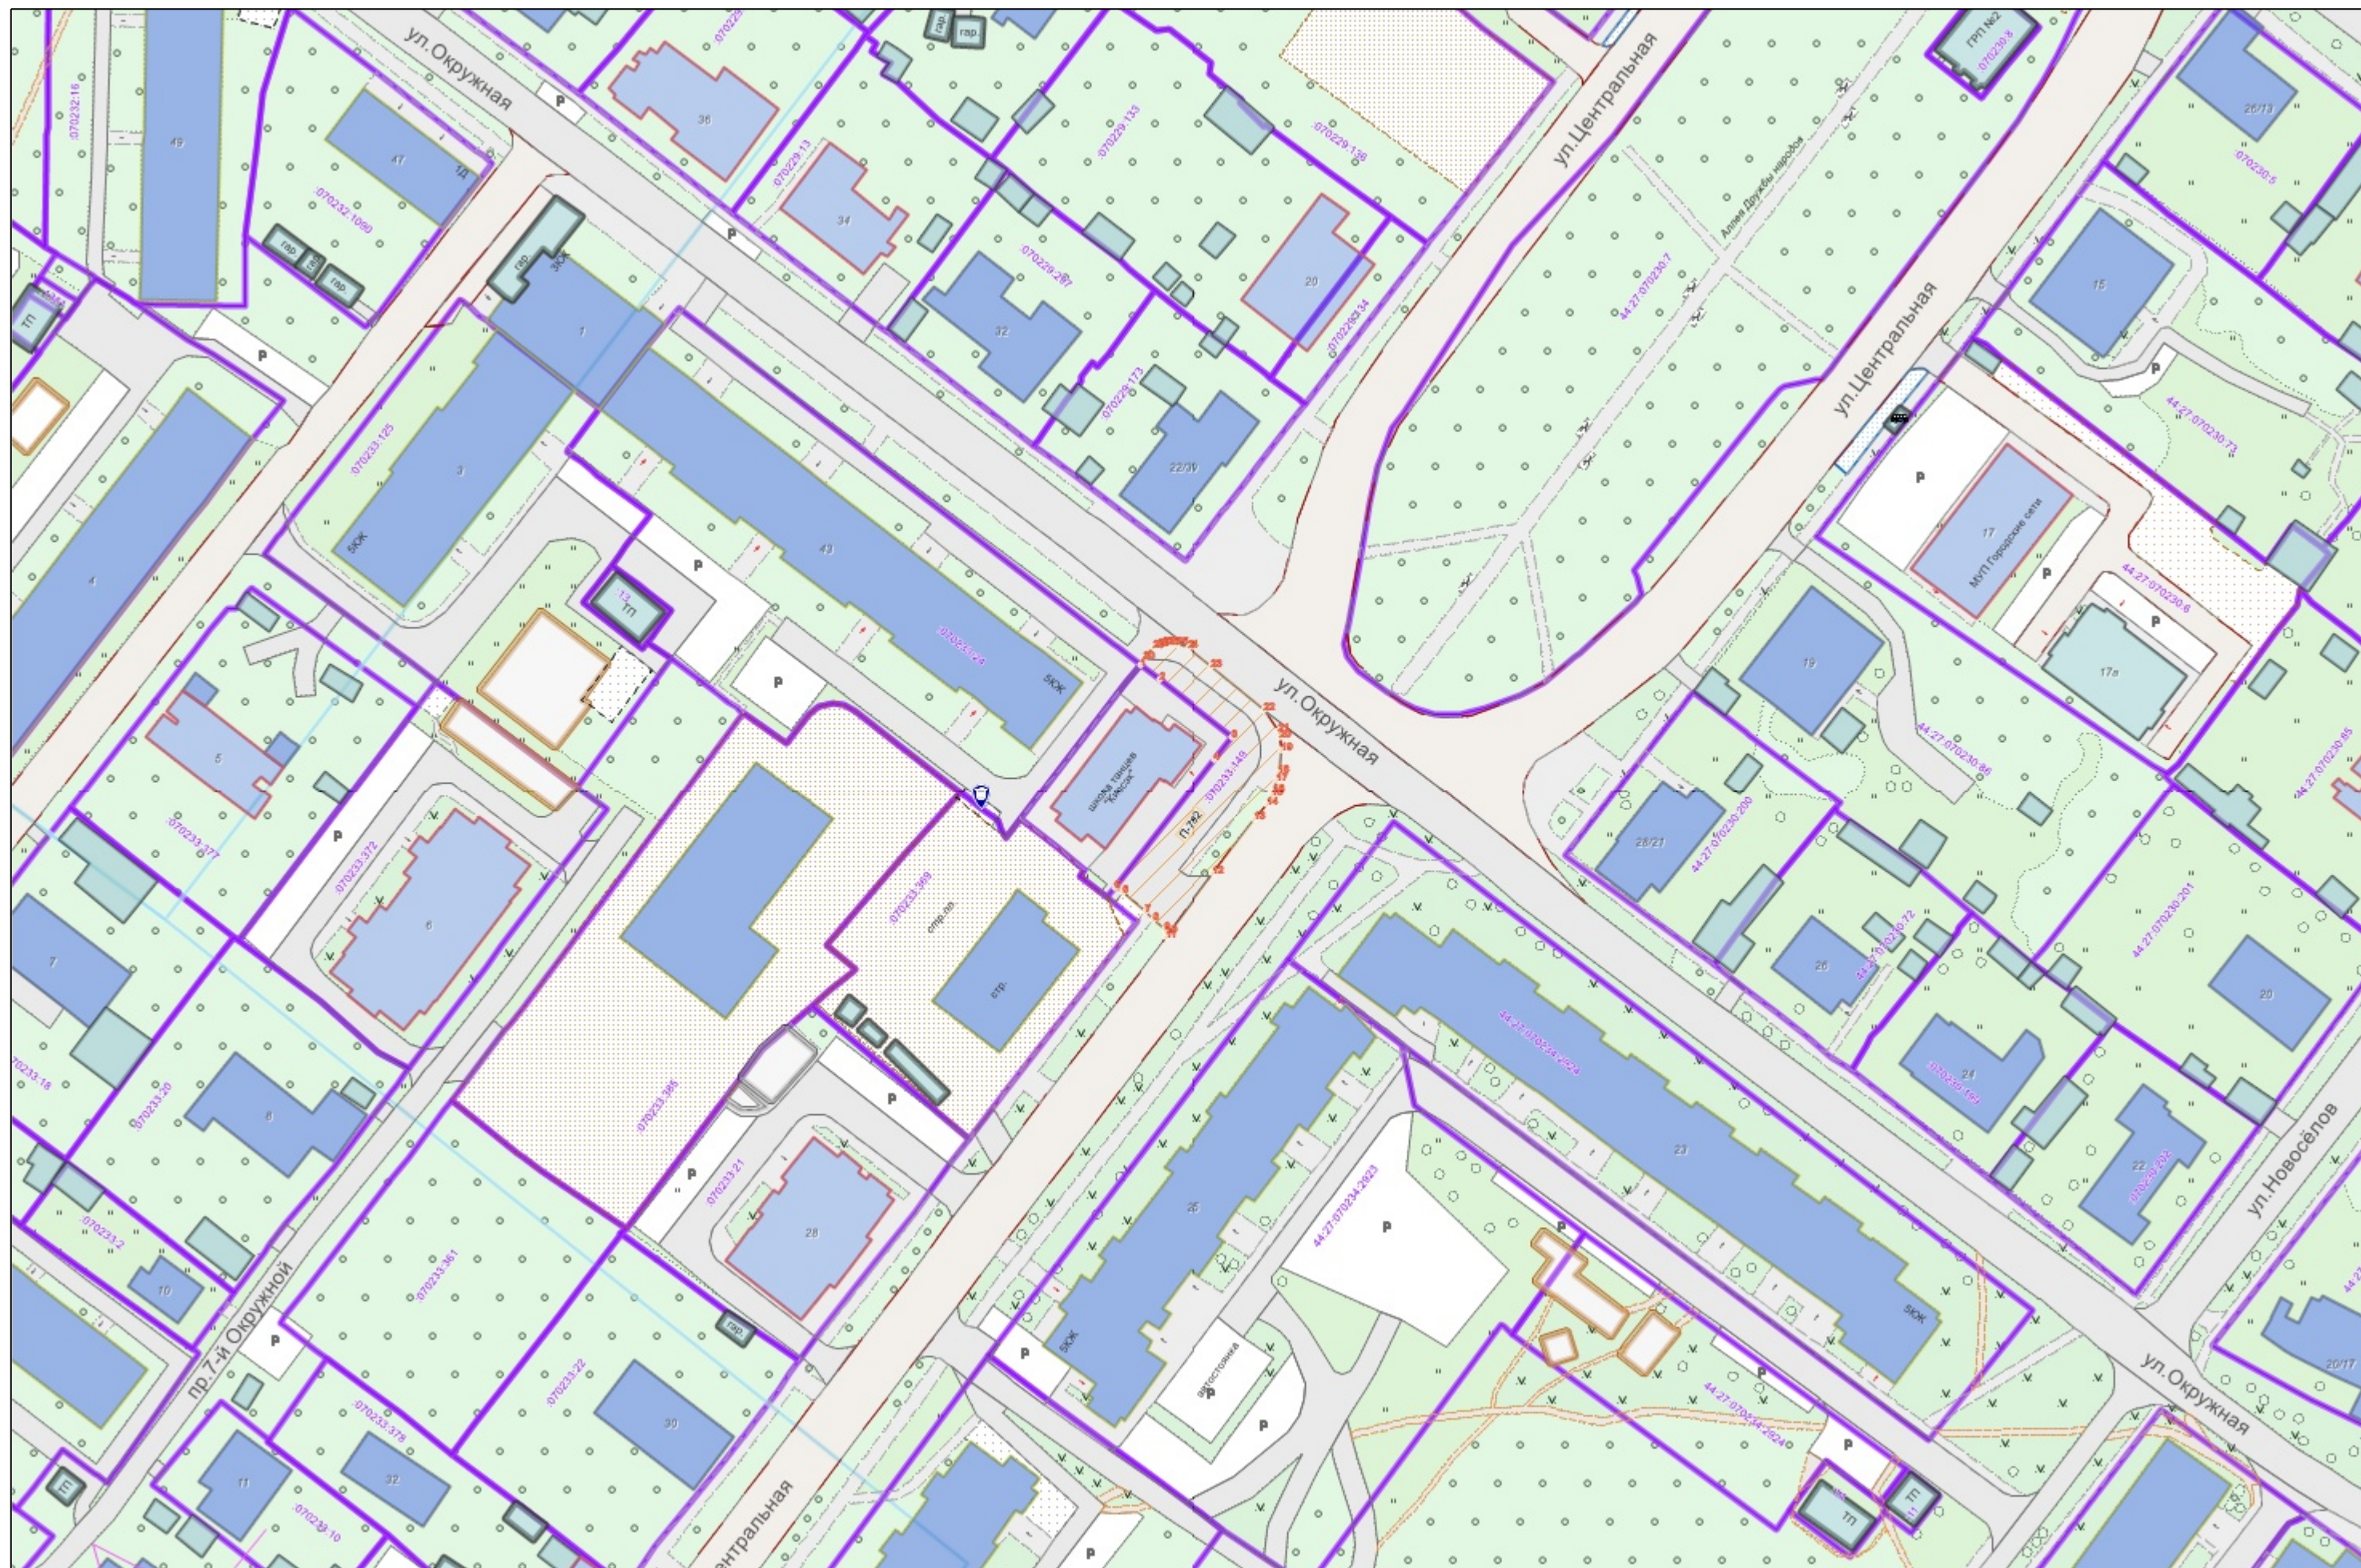

Условные обозначения :

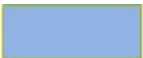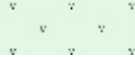	Граница прилегающей территории
	Номер поворотной точки границ прилегающей территории
44:xx:xxxxxx:xx	Кадастровый номер земельного участка (объекта недвижимости), по отношению к которому устанавливается прилегающая территория
44:XX:XXxxXxX	Номер кадастрового квартала
	Граница кадастрового квартала
	Границы объектов, расположенных на прилегающей территории
	Граница земельных участков
	ОКС жилой
	ОКС нежилой
	Древесная растительность
	Газон
	Луговая растительность