



**АДМИНИСТРАЦИЯ ГОРОДА КОСТРОМЫ
НАЧАЛЬНИК УПРАВЛЕНИЯ БЛАГОУСТРОЙСТВА**

РАСПОРЯЖЕНИЕ

№ 144-р

02.07.2026

**Об утверждении схемы границ прилегающей территории
к земельному участку с кадастровым номером
44:27:070104:4131, местоположение которого установлено
относительно ориентира, расположенного в границах участка.
Почтовый адрес ориентира: Костромская область, город
Кострома, улица Льняная, дом 1**

В соответствии с Законом Костромской области от 16 июля 2018 года № 420-6-ЗКО «О содержании правил благоустройства территории муниципального образования Костромской области и порядке определения границ прилегающих территорий», приказом Комитета архитектуры и градостроительства Костромской области от 8 февраля 2024 года № 2 «Об утверждении формы схемы границ прилегающей территории, требований к ее подготовке, к точности и методам определения координат характерных точек границ прилегающей территории», решением Думы города Костромы от 25 апреля 2013 года № 60 «Об утверждении Правил благоустройства территории города Костромы», руководствуясь Положением об Управлении благоустройства Администрации города Костромы, утвержденным решением Думы города Костромы от 27 октября 2022 года № 187,

О Б Я З Ы В А Ю:

1. Утвердить прилагаемую схему границ прилегающей территории к земельному участку с кадастровым номером 44:27:070104:4131, местоположение которого установлено относительно ориентира, расположенного в границах участка. Почтовый адрес ориентира: Костромская область, город Кострома, улица Льняная, дом 1
2. Настоящее распоряжение подлежит официальному опубликованию и размещению на официальном сайте Администрации города Костромы в информационно-телекоммуникационной сети Интернет.

Начальник Управления



Т.А. Подойницына

УТВЕРЖДЕНА

Распоряжением
Начальника Управления благоустройства
Администрации города Кострома

от « 2 » июля 2026 г. № 144-Р

СХЕМА ГРАНИЦ ПРИЛЕГАЮЩИХ ТЕРРИТОРИЙ

прилегающая территория П-300

1. Местоположение прилегающей территории (адресные ориентиры):

Установлено относительно ориентира, расположенного в границах участка. Почтовый адрес ориентира: Костромская область, город Кострома, улица Льняная, дом 1

2. Кадастровый номер объекта, по отношению к которому устанавливается прилегающая территория 44:27:070104:4131

3. Сведения о собственнике и (или) ином законном владельце здания, строения, сооружения, земельного участка, а также уполномоченном лице:

4. Площадь прилегающей территории: 217.6 (кв.м)

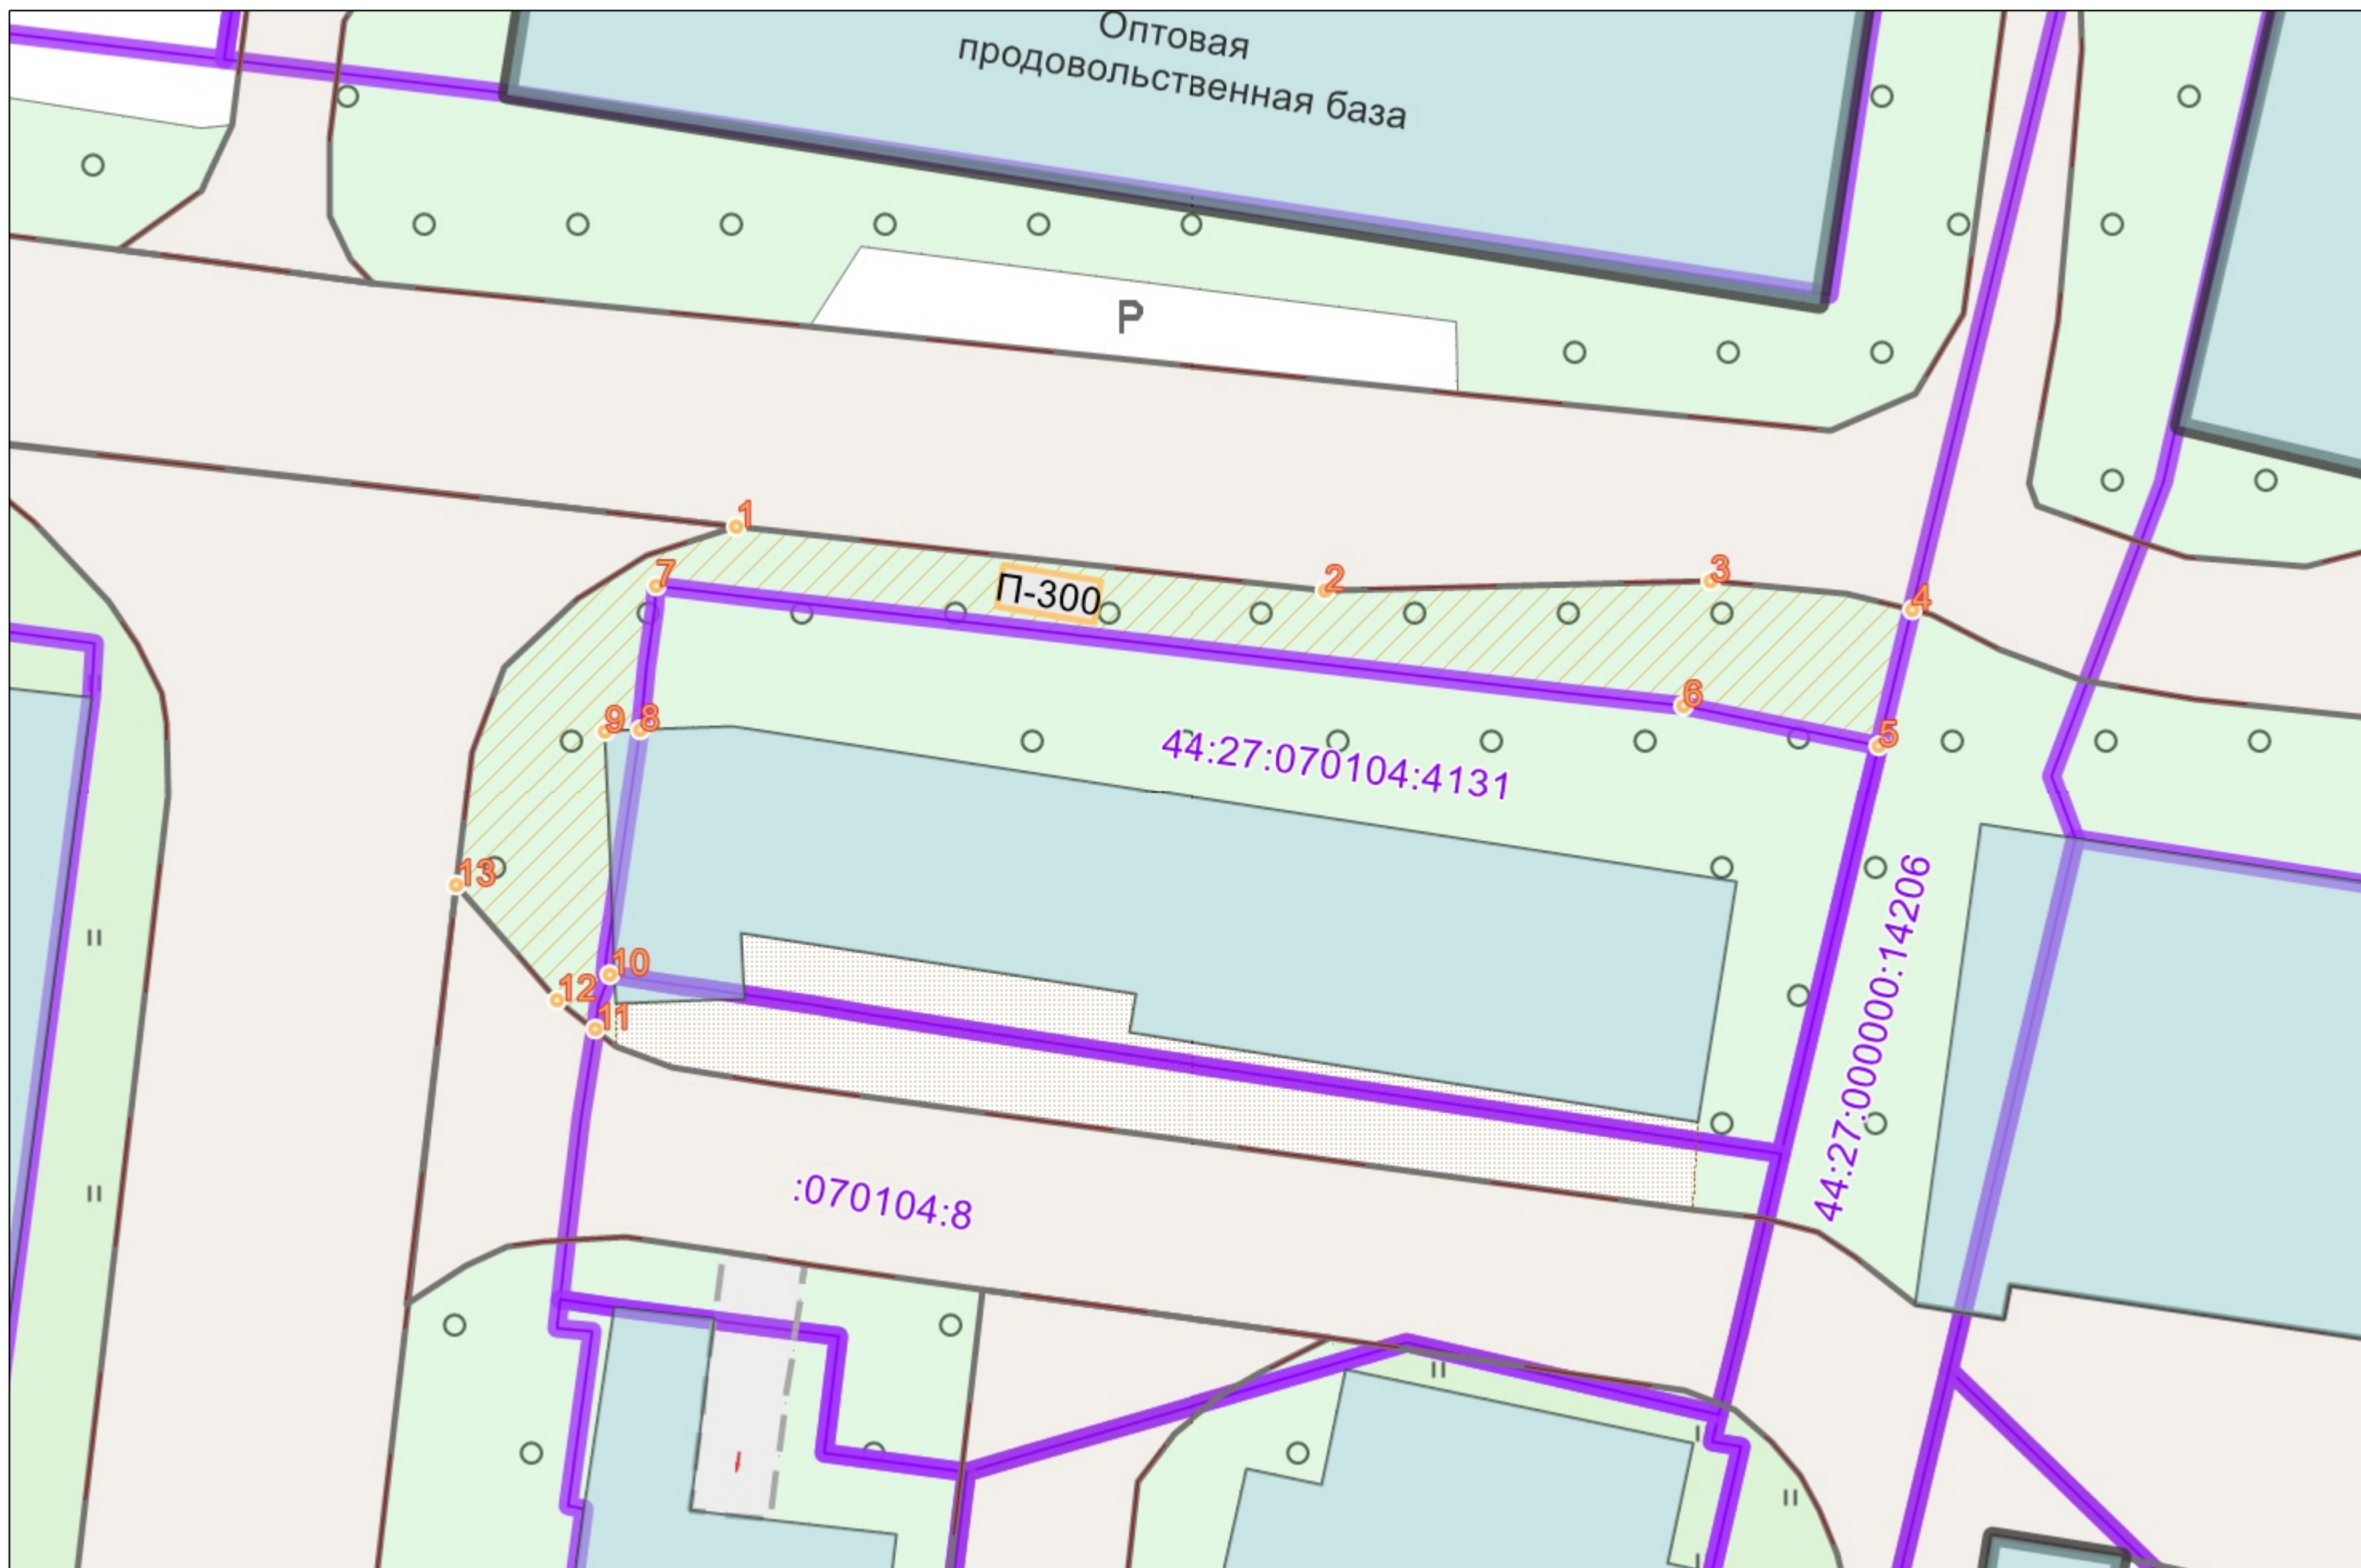
5. Вид разрешенного использования земельного участка, по отношению к которому устанавливается прилегающая территория: для эксплуатации нежилого строения (гаража); объекты административного назначения, связанные с обслуживанием предприятия (при наличии)

6. Наличие объектов (в том числе благоустройства), расположенных на прилегающей территории с их описанием


7. Площадь озелененной территории (при ее наличии 217.6 кв.м.), состав озеленения (при наличии - деревья в 0 шт., газон, цветники в кв.м. 217.6)

Номер поворотной точки границ прилегающей территории	Координаты, м (с точностью до двух знаков после запятой)	
	X	Y
1	2	3
П-300/1	288 998.20	1 216 382.84
П-300/2	288 995.85	1 216 404.33
П-300/3	288 996.24	1 216 418.38
П-300/4	288 995.19	1 216 425.68
П-300/5	288 990.21	1 216 424.48
П-300/6	288 991.68	1 216 417.37
П-300/7	288 996.06	1 216 379.98
П-300/8	288 990.82	1 216 379.36
П-300/9	288 990.77	1 216 378.11
П-300/10	288 981.84	1 216 378.29
П-300/11	288 979.85	1 216 377.71
П-300/12	288 980.90	1 216 376.36
П-300/13	288 985.10	1 216 372.67




Ситуационный план



Графическая часть. Масштаб 1:1000

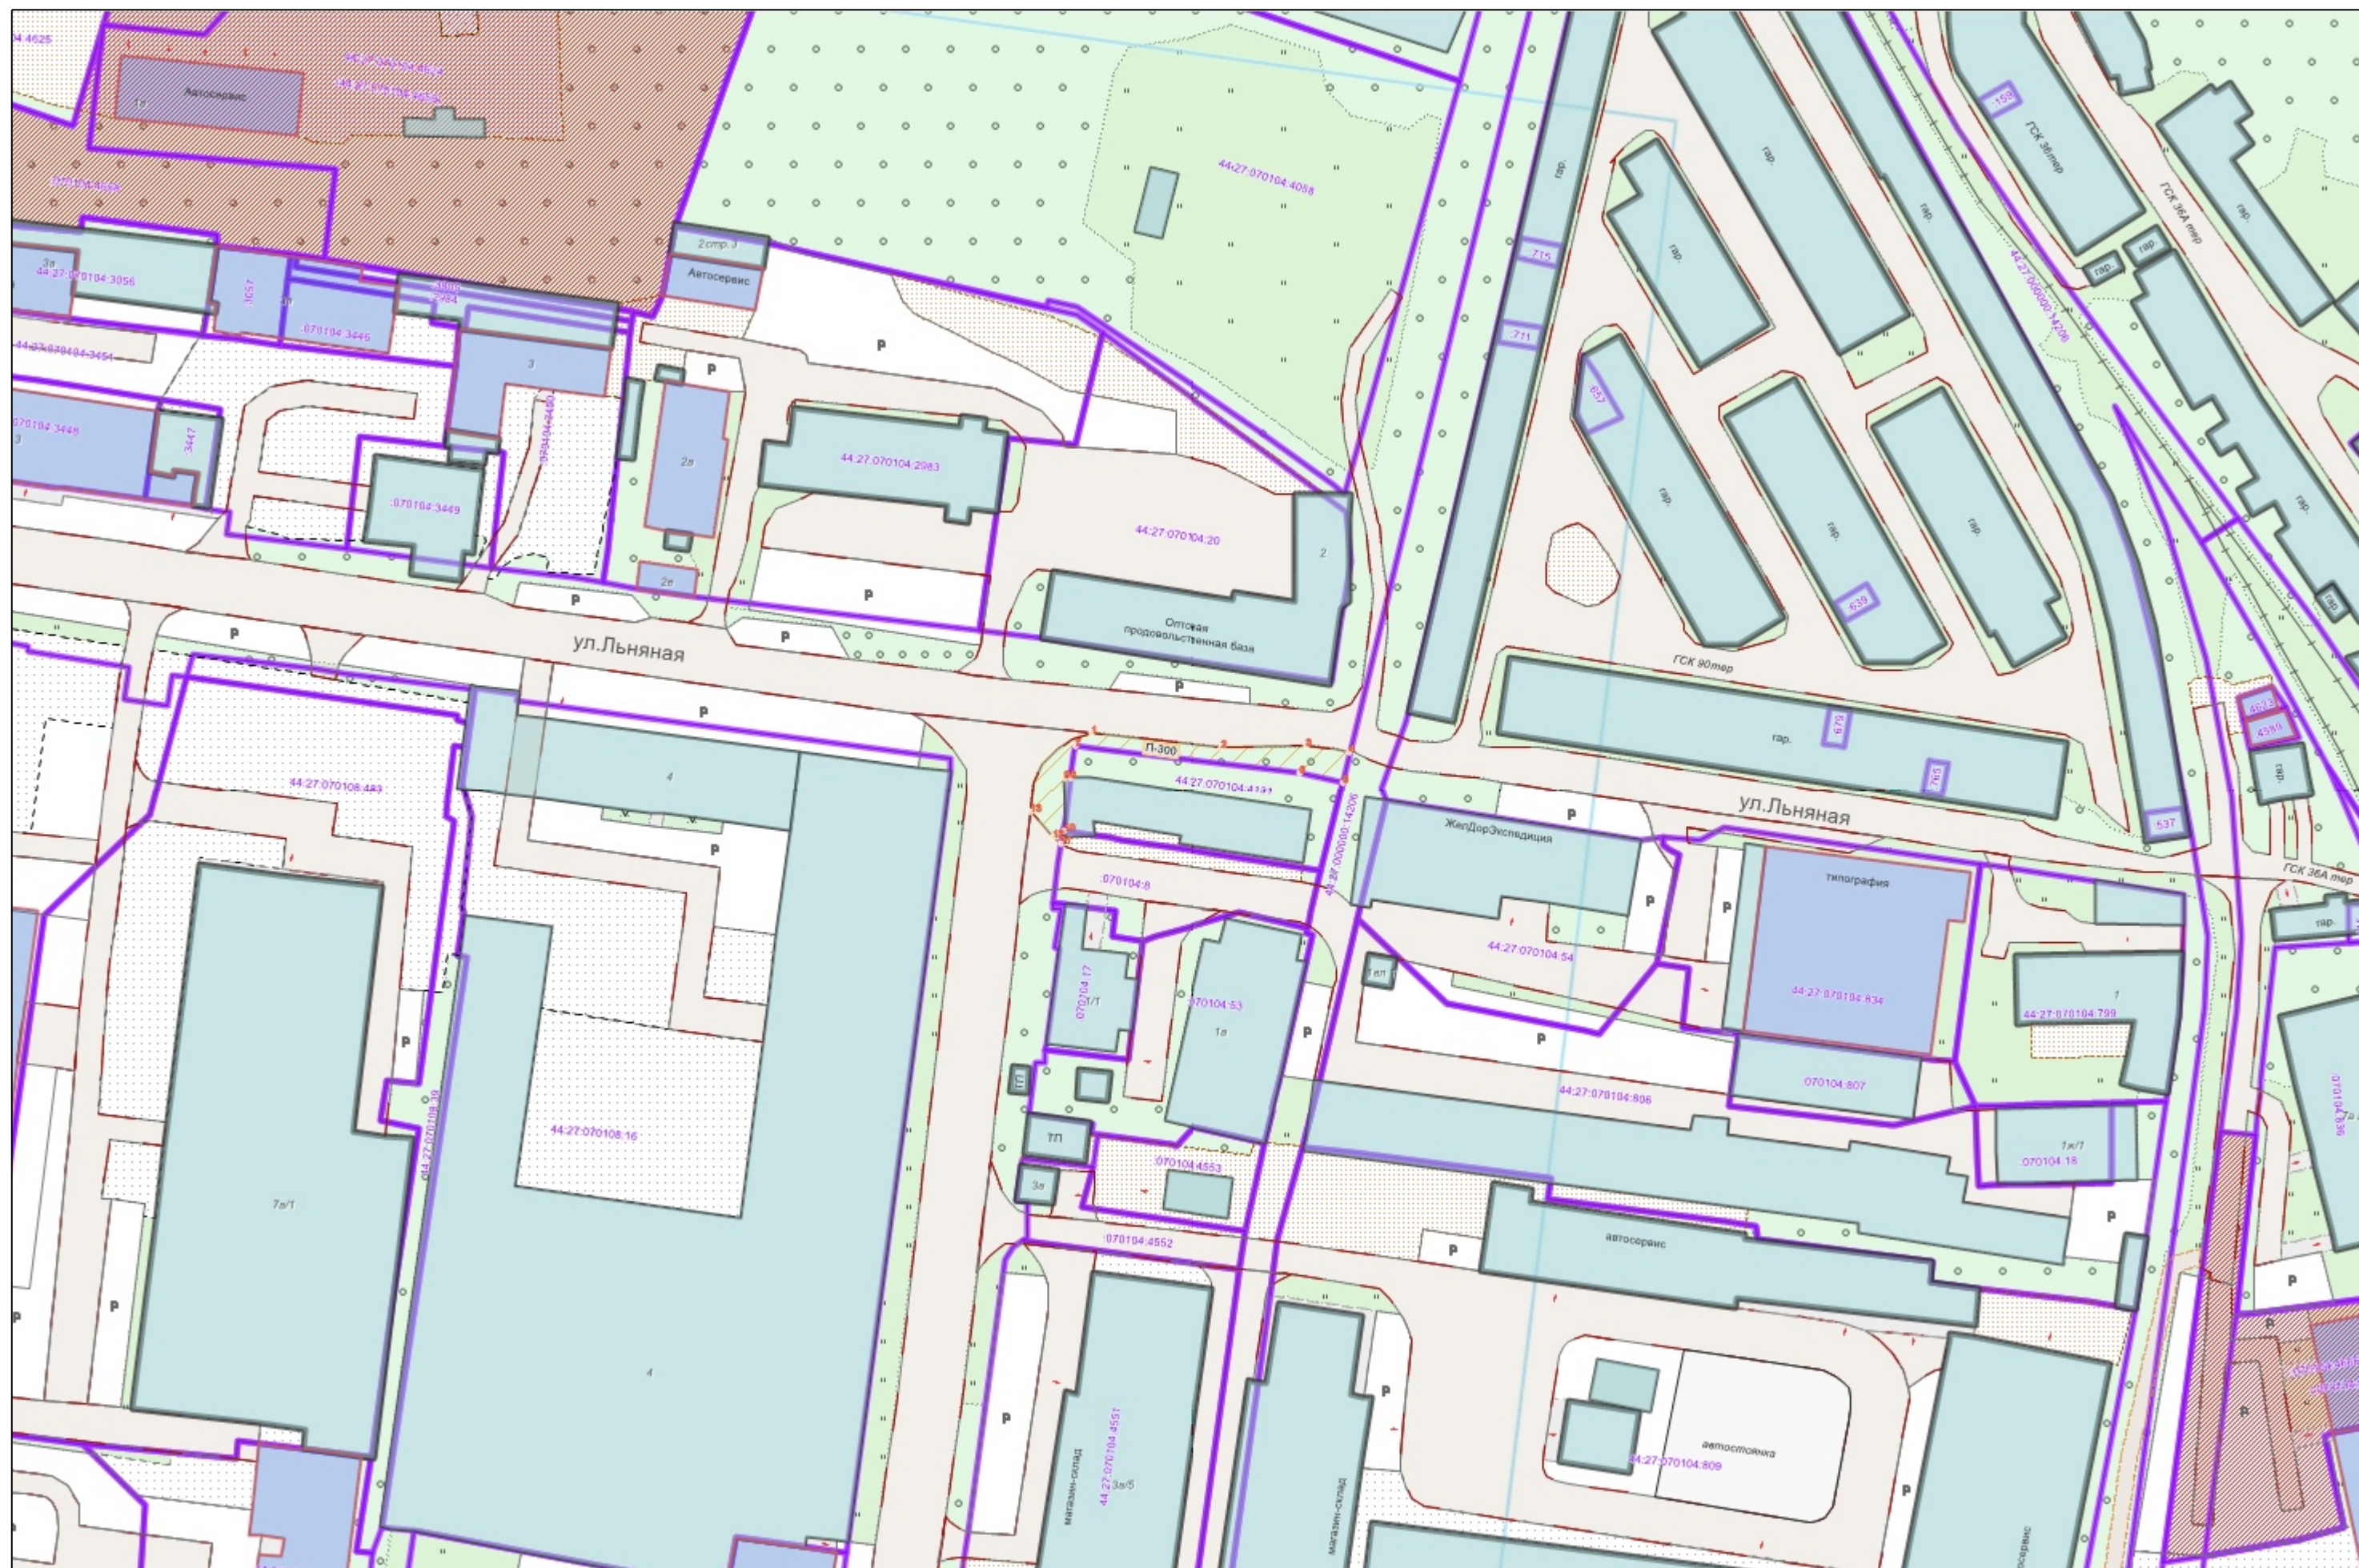

Условные обозначения :

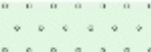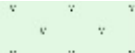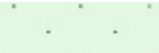	Граница прилегающей территории
	Номер поворотной точки границ прилегающей территории
	Кадастровый номер земельного участка (объекта недвижимости), по отношению к которому устанавливается прилегающая территория
	Номер кадастрового квартала
	Граница кадастрового квартала
	Границы объектов, расположенных на прилегающей территории
	Граница земельных участков
	ОКС жилой
	ОКС нежилой
	Древесная растительность
	Газон
	Луговая растительность