



**АДМИНИСТРАЦИЯ ГОРОДА КОСТРОМЫ
НАЧАЛЬНИК УПРАВЛЕНИЯ БЛАГОУСТРОЙСТВА**

РАСПОРЯЖЕНИЕ

02.07.2026

№ 195-р

**Об утверждении схемы границ прилегающей территории к
земельному участку с кадастровым номером 44:27:070232:21,
местоположение которого установлено относительно
ориентира, расположенного в границах участка.
Почтовый адрес ориентира: Костромская область,
город Кострома, улица Димитрова, дом 29**

В соответствии с Законом Костромской области от 16 июля 2018 года № 420-6-ЗКО «О содержании правил благоустройства территории муниципального образования Костромской области и порядке определения границ прилегающих территорий», приказом Комитета архитектуры и градостроительства Костромской области от 8 февраля 2024 года № 2 «Об утверждении формы схемы границ прилегающей территории, требований к ее подготовке, к точности и методам определения координат характерных точек границ прилегающей территории», решением Думы города Костромы от 25 апреля 2013 года № 60 «Об утверждении Правил благоустройства территории города Костромы», руководствуясь Положением об Управлении благоустройства Администрации города Костромы, утвержденным решением Думы города Костромы от 27 октября 2022 года № 187,

О Б Я З Ы В А Ю:

1. Утвердить прилагаемую схему границ прилегающей территории к земельному участку с кадастровым номером 44:27:070232:21, местоположение которого установлено относительно ориентира, расположенного в границах участка. Почтовый адрес ориентира: Костромская область, город Кострома, улица Димитрова, дом 29 .

2. Настоящее распоряжение подлежит официальному опубликованию и размещению на официальном сайте Администрации города Костромы в информационно-телекоммуникационной сети Интернет.

Начальник Управления

Т.А. Подойницына



УТВЕРЖДЕНА

Распоряжением
Начальника Управления благоустройства
Администрации города Кострома

от « 2 » июля 2026 г. № 145-Р

СХЕМА ГРАНИЦ ПРИЛЕГАЮЩИХ ТЕРРИТОРИЙ

прилегающая территория П-412

1. Местоположение прилегающей территории (адресные ориентиры):

Установлено относительно ориентира, расположенного в границах участка. Почтовый адрес ориентира: Костромская область, город Кострома, улица Димитрова, дом 29

2. Кадастровый номер объекта, по отношению к которому устанавливается прилегающая территория 44:27:070232:21

3. Сведения о собственнике и (или) ином законном владельце здания, строения, сооружения, земельного участка, а также уполномоченном лице:

ООО "УК "КОМФОРТ И УЮТ"

4. Площадь прилегающей территории: 168.1 (кв.м)

5. Вид разрешенного использования земельного участка, по отношению к которому устанавливается прилегающая территория:
Многоквартирный дом


(при наличии)

6. Наличие объектов (в том числе благоустройства), расположенных на прилегающей территории с их описанием


7. Площадь озелененной территории (при ее наличии 24.7 кв.м.), состав озеленения (при наличии - деревья в 0 шт., газон, цветники в кв.м. 24.7)

Номер поворотной точки границ прилегающей территории	Координаты, м (с точностью до двух знаков после запятой)	
	X	Y
1	2	3
П-412/1	288 558.76	1 216 746.00
П-412/2	288 562.68	1 216 748.99
П-412/3	288 565.18	1 216 750.90
П-412/4	288 567.46	1 216 752.63
П-412/5	288 570.17	1 216 754.69
П-412/6	288 573.43	1 216 757.19
П-412/7	288 577.87	1 216 760.58
П-412/8	288 580.90	1 216 762.89
П-412/9	288 586.10	1 216 766.85
П-412/10	288 586.58	1 216 766.22
П-412/11	288 578.94	1 216 760.38
П-412/12	288 575.86	1 216 758.03
П-412/13	288 573.69	1 216 756.38
П-412/14	288 572.64	1 216 755.58
П-412/15	288 566.53	1 216 750.97
П-412/16	288 565.56	1 216 750.24
П-412/17	288 559.18	1 216 745.43
П-412/18	288 508.48	1 216 814.24
П-412/19	288 506.15	1 216 817.41
П-412/20	288 533.87	1 216 838.52
П-412/21	288 536.34	1 216 835.14
П-412/22	288 529.72	1 216 830.18
П-412/23	288 526.51	1 216 827.77
П-412/24	288 523.16	1 216 825.25
П-412/25	288 521.61	1 216 824.10
П-412/26	288 516.87	1 216 820.53
П-412/27	288 512.07	1 216 816.92

Ситуационный план

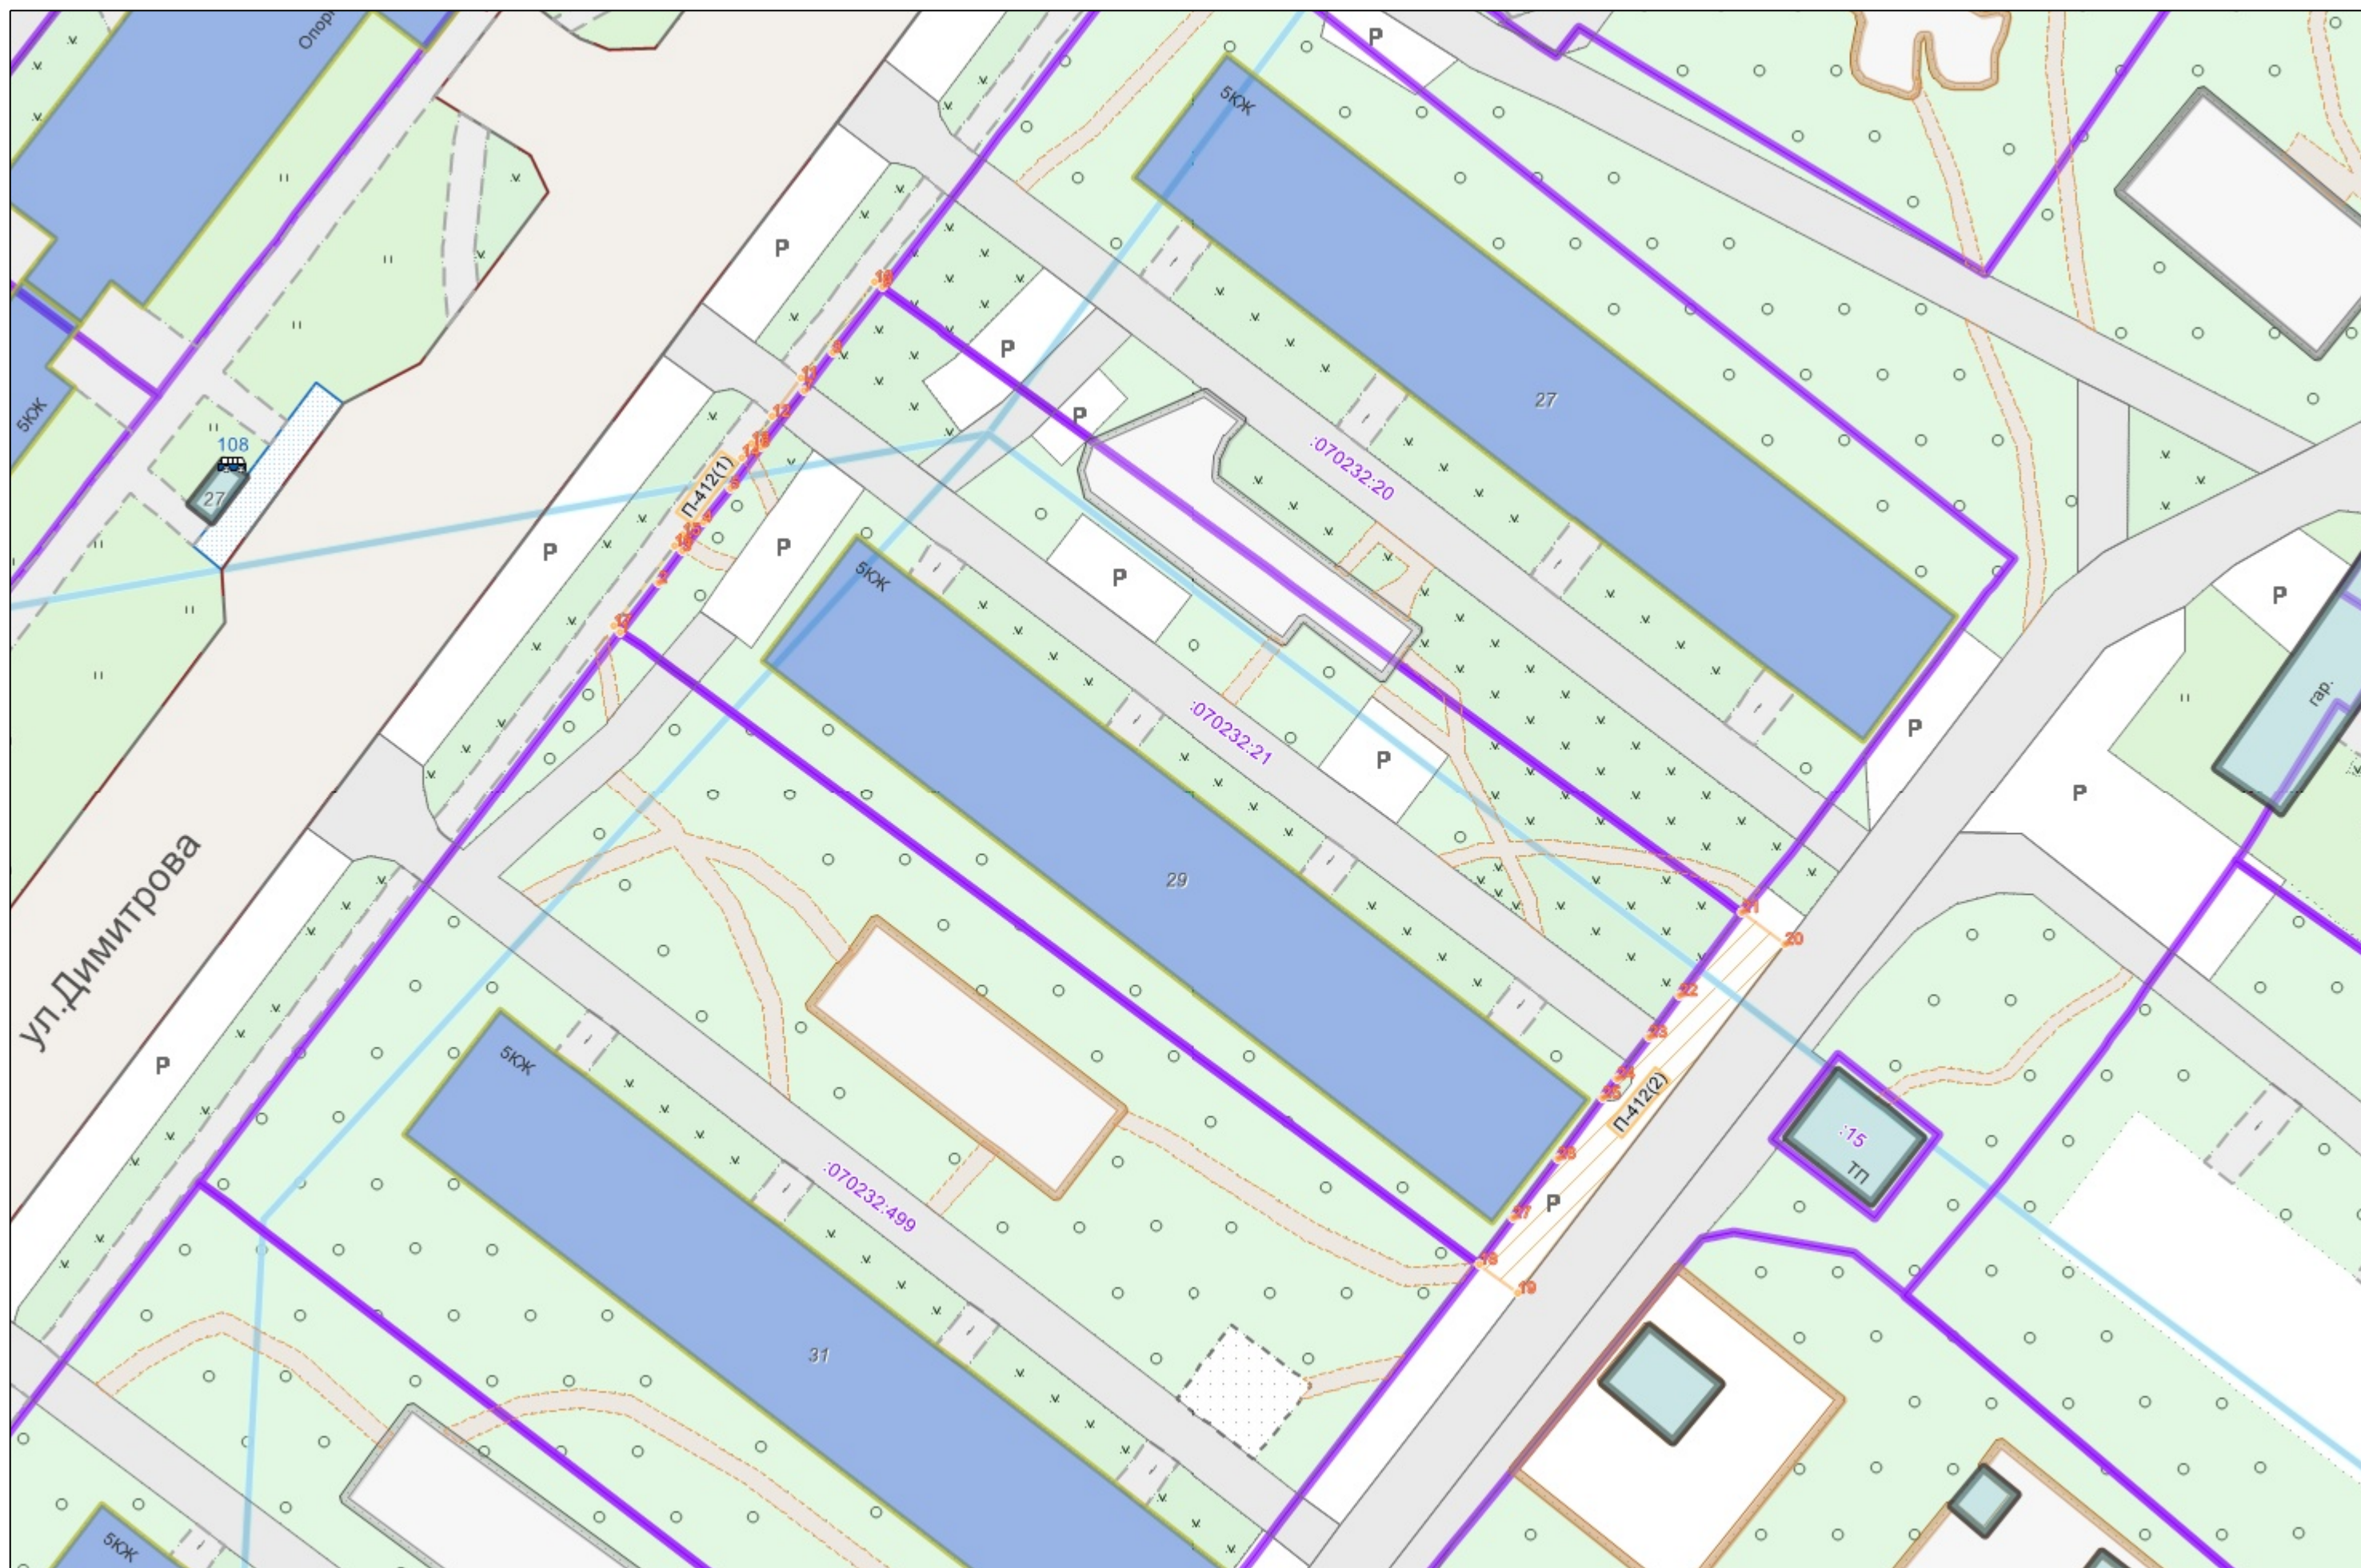

Графическая часть. Масштаб 1:1000

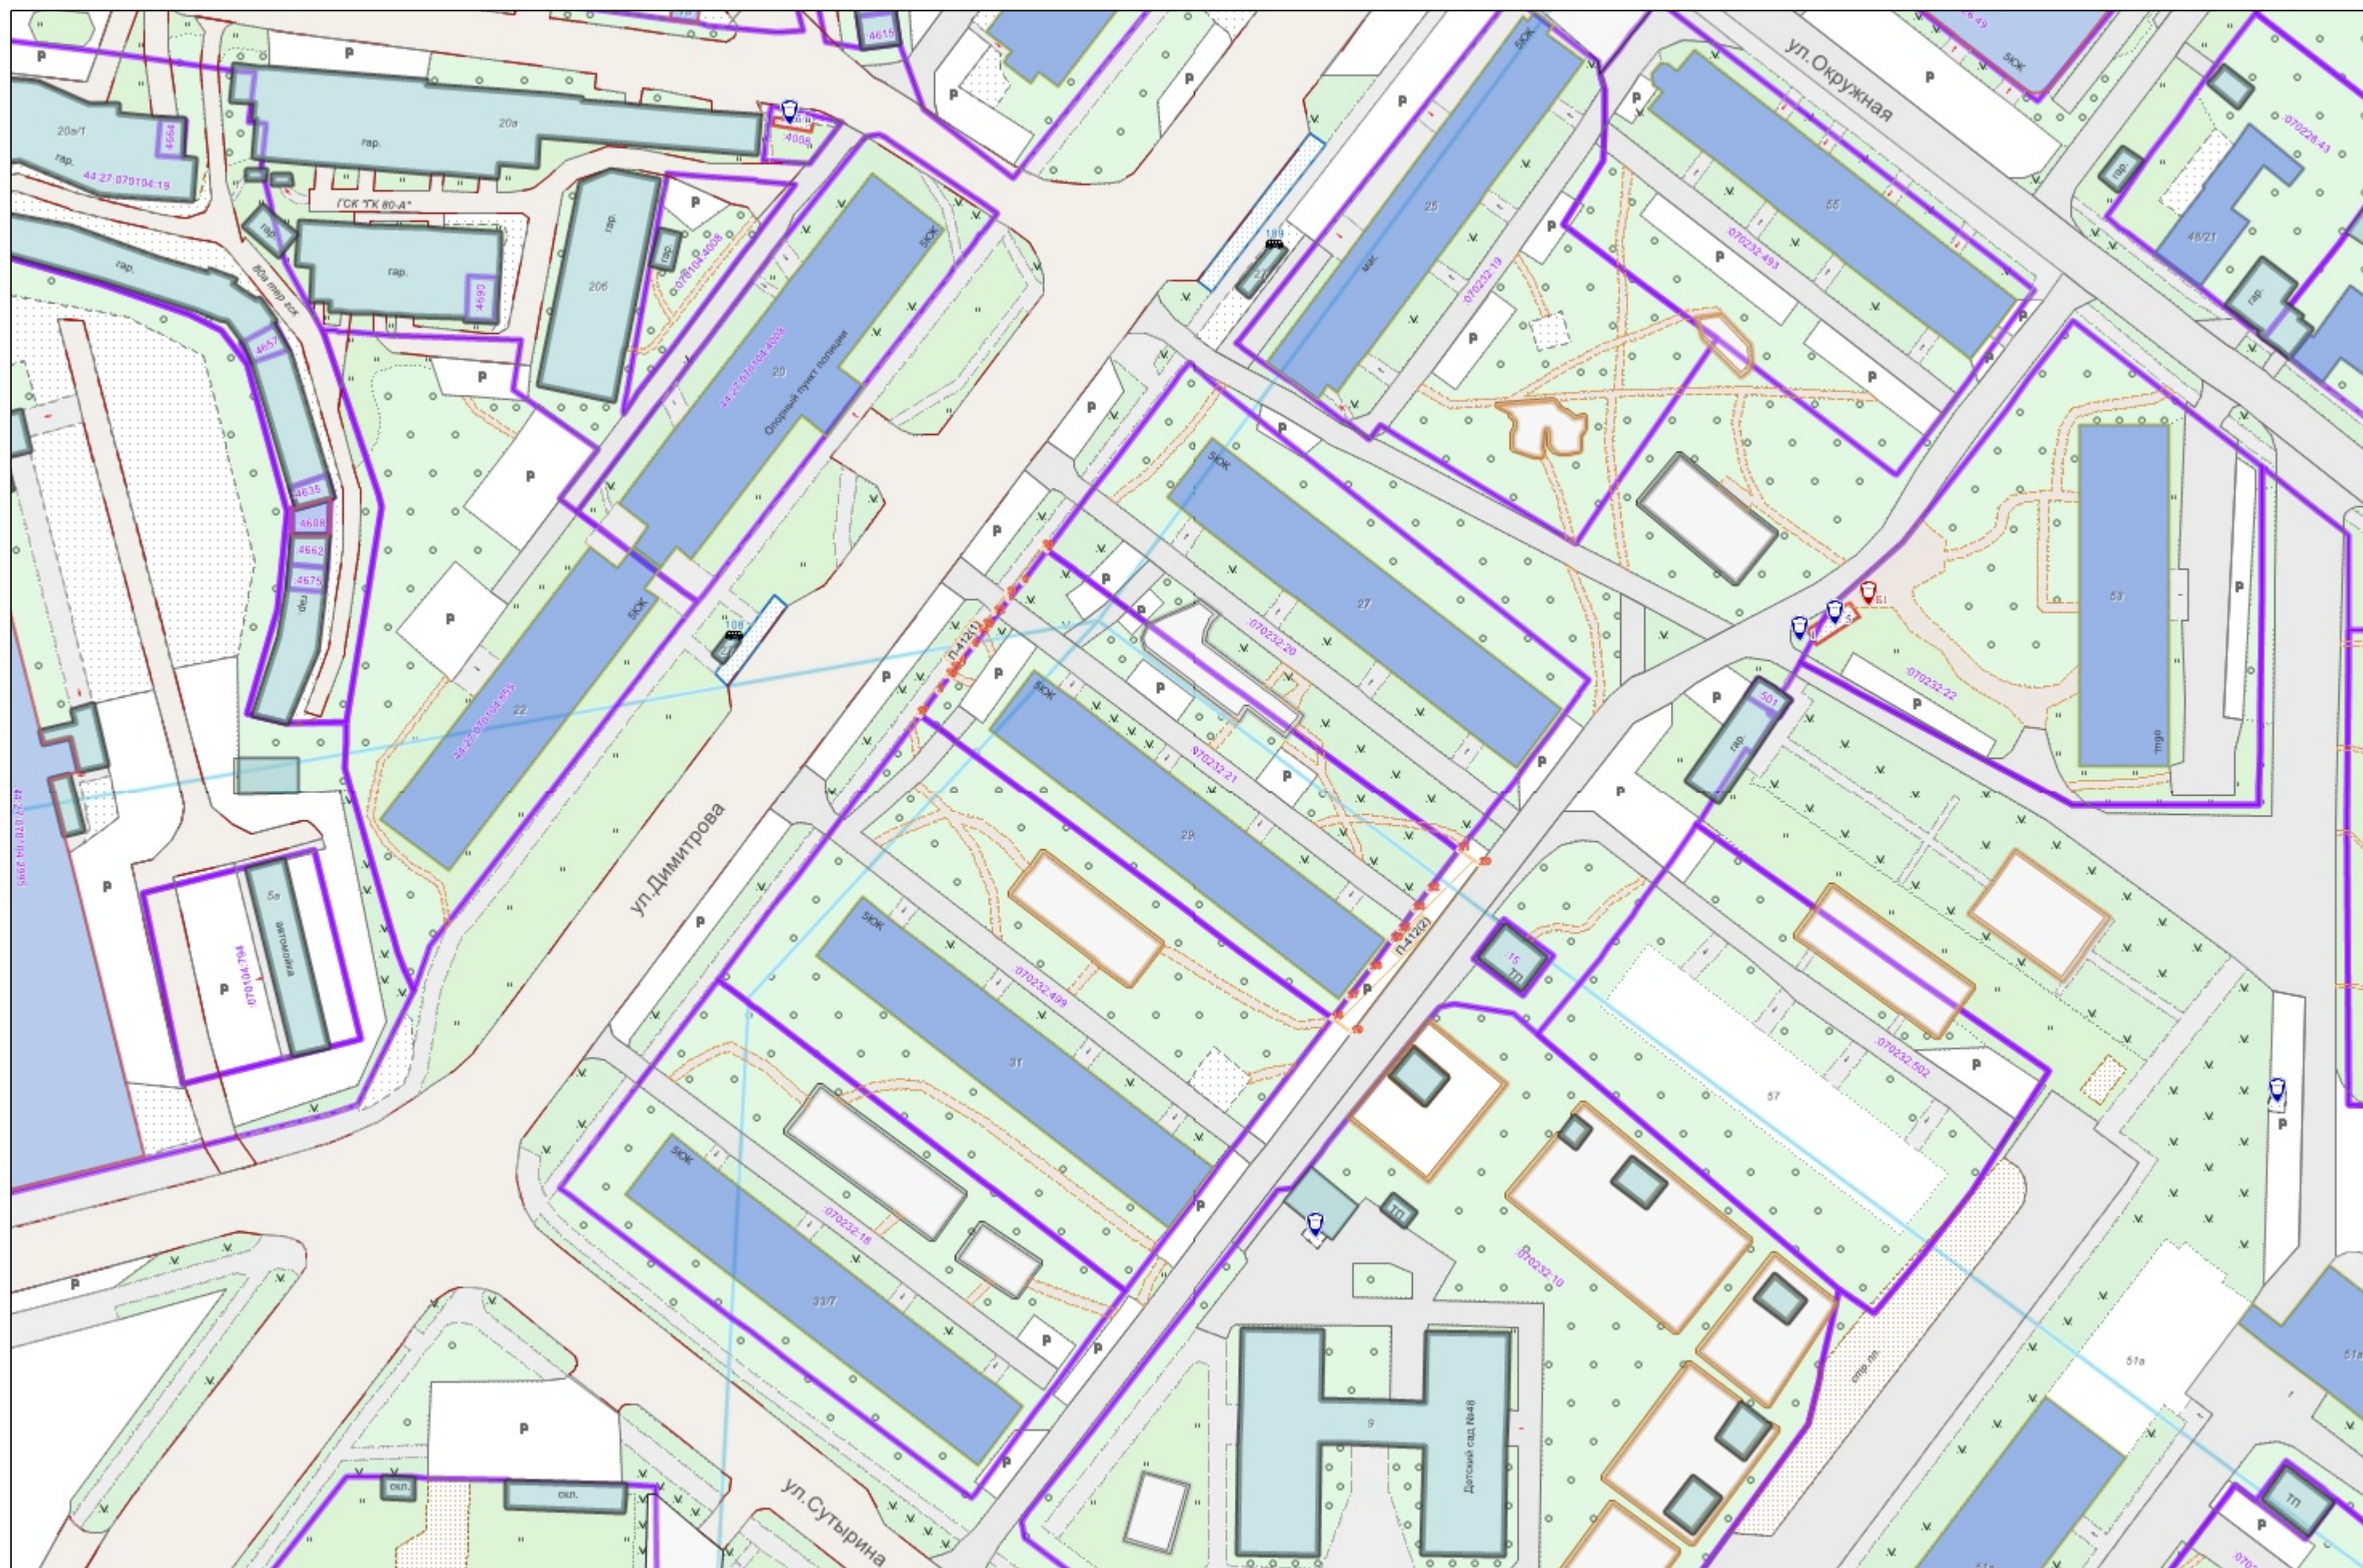

Условные обозначения :

	Граница прилегающей территории
	Номер поворотной точки границ прилегающей территории
	Кадастровый номер земельного участка (объекта недвижимости), по отношению к которому устанавливается прилегающая территория
	Номер кадастрового квартала
	Граница кадастрового квартала
	Границы объектов, расположенных на прилегающей территории
	Граница земельных участков
	ОКС жилой
	ОКС нежилой
	Древесная растительность
	Газон
	Луговая растительность