



**АДМИНИСТРАЦИЯ ГОРОДА КОСТРОМЫ
НАЧАЛЬНИК УПРАВЛЕНИЯ БЛАГОУСТРОЙСТВА**

РАСПОРЯЖЕНИЕ

02.07.2026

№ 146-р

**Об утверждении схемы границ прилегающей территории к
земельному участку с кадастровым номером 44:27:070232:20,
местоположение которого установлено относительно
ориентира, расположенного в границах участка.
Почтовый адрес ориентира: Костромская область,
город Кострома, улица Димитрова, дом 27**

В соответствии с Законом Костромской области от 16 июля 2018 года № 420-6-ЗКО «О содержании правил благоустройства территории муниципального образования Костромской области и порядке определения границ прилегающих территорий», приказом Комитета архитектуры и градостроительства Костромской области от 8 февраля 2024 года № 2 «Об утверждении формы схемы границ прилегающей территории, требований к ее подготовке, к точности и методам определения координат характерных точек границ прилегающей территории», решением Думы города Костромы от 25 апреля 2013 года № 60 «Об утверждении Правил благоустройства территории города Костромы», руководствуясь Положением об Управлении благоустройства Администрации города Костромы, утвержденным решением Думы города Костромы от 27 октября 2022 года № 187,

О Б Я З Ы В А Ю:

1. Утвердить прилагаемую схему границ прилегающей территории к земельному участку с кадастровым номером 44:27:070232:20, местоположение которого установлено относительно ориентира, расположенного в границах участка. Почтовый адрес ориентира: Костромская область, город Кострома, улица Димитрова, дом 27.

2. Настоящее распоряжение подлежит официальному опубликованию и размещению на официальном сайте Администрации города Костромы в информационно-телекоммуникационной сети Интернет.

Начальник Управления

Т.А. Подойницына



УТВЕРЖДЕНА

Распоряжением
Начальника Управления благоустройства
Администрации города Кострома

от « 2 » июля 2026 г. № 146-Р

СХЕМА ГРАНИЦ ПРИЛЕГАЮЩИХ ТЕРРИТОРИЙ

прилегающая территория П-413

1. Местоположение прилегающей территории (адресные ориентиры):

Установлено относительно ориентира, расположенного в границах участка. Почтовый адрес ориентира: Костромская область, город Кострома, улица Димитрова, дом 27

2. Кадастровый номер объекта, по отношению к которому устанавливается прилегающая территория 44:27:070232:20

3. Сведения о собственнике и (или) ином законном владельце здания, строения, сооружения, земельного участка, а также уполномоченном лице:

ООО УК "ЮБИЛЕЙНЫЙ 2007"

4. Площадь прилегающей территории: 908.9 (кв.м)

5. Вид разрешенного использования земельного участка, по отношению к которому устанавливается прилегающая территория:
Многоквартирный дом

(при наличии)

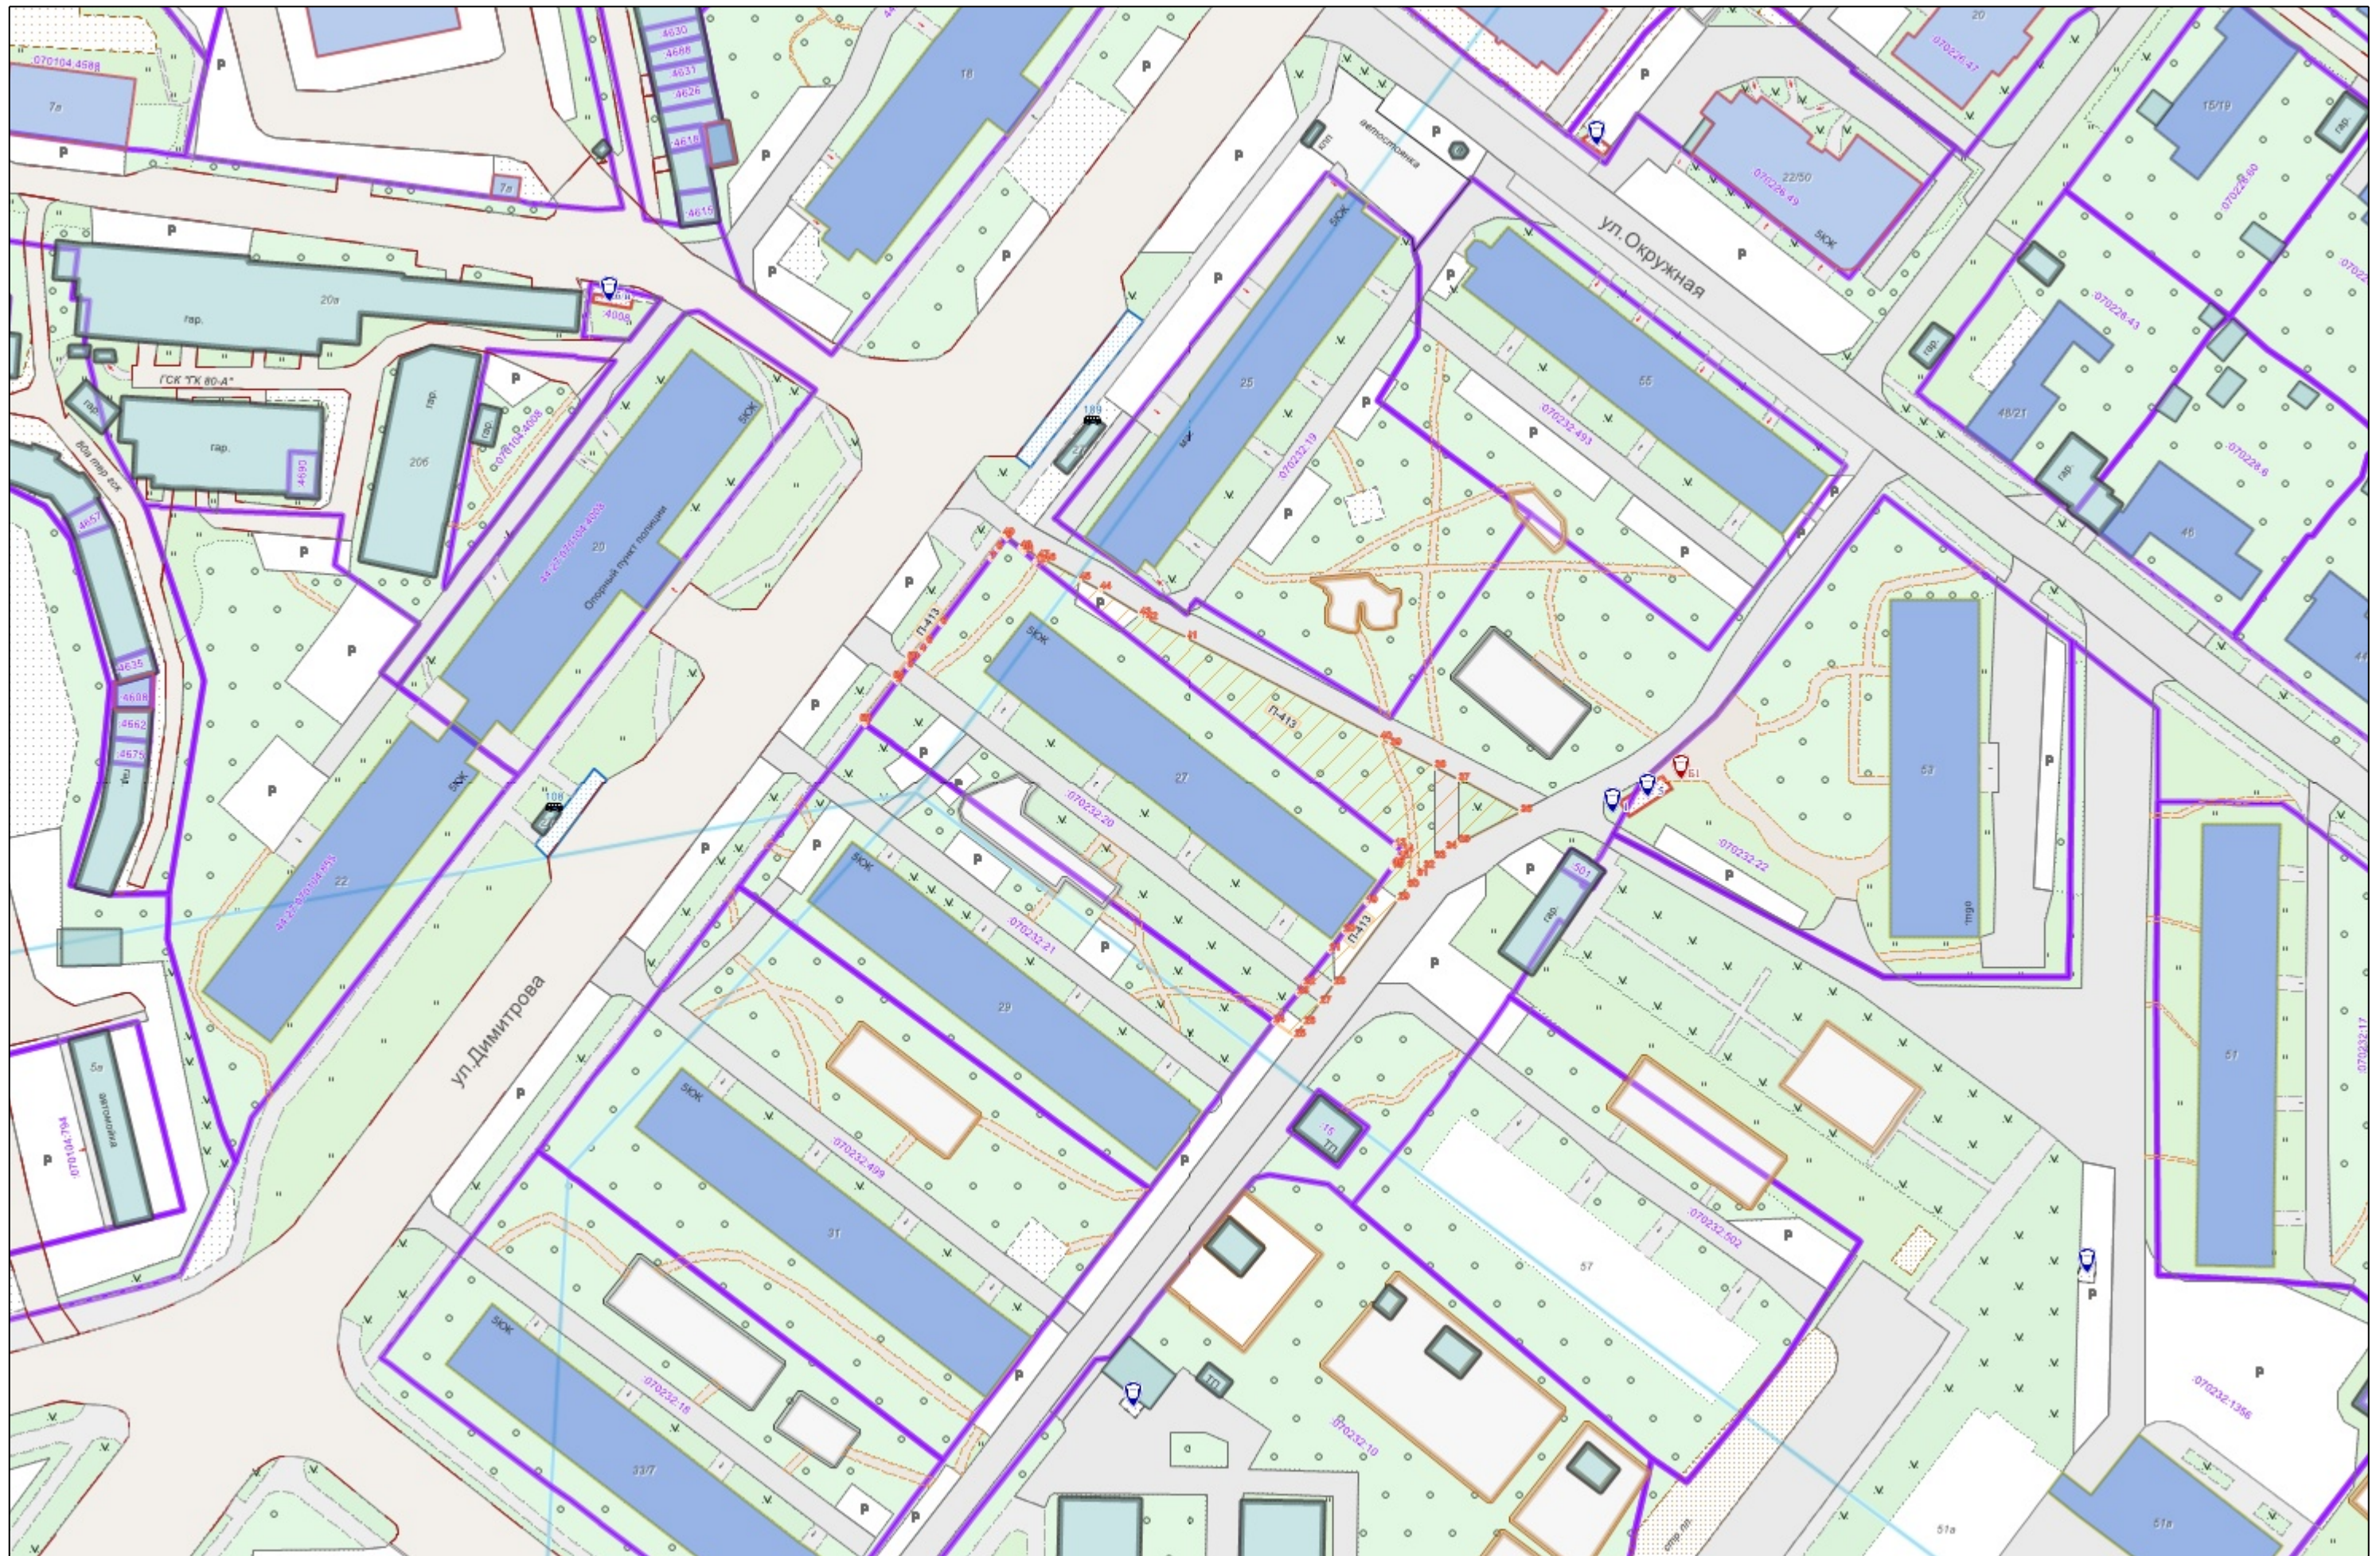
6. Наличие объектов (в том числе благоустройства), расположенных на прилегающей территории с их описанием

7. Площадь озелененной территории (при ее наличии 702.4 кв.м.), состав озеленения (при наличии - деревья в 28 шт., газон, цветники в кв.м. 702.4)

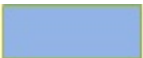
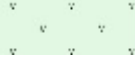
Номер поворотной точки границ прилегающей территории	Координаты, м (с точностью до двух знаков после запятой)	
	X	Y
1	2	3
П-413/1	288 586.10	1 216 766.85
П-413/2	288 593.23	1 216 772.29
П-413/3	288 595.48	1 216 774.01
П-413/4	288 598.29	1 216 776.13
П-413/5	288 599.63	1 216 777.16
П-413/6	288 602.83	1 216 779.59
П-413/7	288 613.50	1 216 787.74
П-413/8	288 615.09	1 216 788.95
П-413/9	288 617.04	1 216 790.44
П-413/10	288 615.12	1 216 792.78
П-413/11	288 614.68	1 216 793.30
П-413/12	288 613.11	1 216 795.31
П-413/13	288 565.74	1 216 855.21
П-413/14	288 564.59	1 216 856.66
П-413/15	288 563.48	1 216 855.83
П-413/16	288 562.45	1 216 855.05
П-413/17	288 562.20	1 216 854.87
П-413/18	288 561.88	1 216 854.62
П-413/19	288 556.28	1 216 850.44
П-413/20	288 551.47	1 216 846.86
П-413/21	288 548.10	1 216 844.32
П-413/22	288 542.66	1 216 840.27
П-413/23	288 541.07	1 216 839.08
П-413/24	288 536.34	1 216 835.14
П-413/25	288 533.87	1 216 838.52
П-413/26	288 536.06	1 216 840.19
П-413/27	288 539.57	1 216 842.86
П-413/28	288 542.75	1 216 845.28
П-413/29	288 556.63	1 216 855.85
П-413/30	288 558.80	1 216 857.50
П-413/31	288 560.63	1 216 858.90
П-413/32	288 562.05	1 216 859.97
П-413/33	288 563.48	1 216 861.78
П-413/34	288 565.11	1 216 863.84
П-413/35	288 566.09	1 216 865.79

Номер поворотной точки границ прилегающей территории	Координаты, м (с точностью до двух знаков после запятой)	
	X	Y
П-413/36	288 571.36	1 216 876.27
П-413/37	288 576.78	1 216 865.85
П-413/38	288 578.85	1 216 861.86
П-413/39	288 582.73	1 216 854.41
П-413/40	288 583.58	1 216 852.76
П-413/41	288 600.37	1 216 820.48
П-413/42	288 603.60	1 216 813.60
П-413/43	288 604.23	1 216 812.60
П-413/44	288 608.42	1 216 806.04
П-413/45	288 610.19	1 216 802.72
П-413/46	288 613.35	1 216 796.76
П-413/47	288 613.92	1 216 795.69
П-413/48	288 615.50	1 216 792.70
П-413/49	288 617.66	1 216 789.92
П-413/50	288 596.89	1 216 774.08
П-413/51	288 593.71	1 216 771.65
П-413/52	288 586.58	1 216 766.22

Графическая часть. Масштаб 1:1000



Условные обозначения :

	Граница прилегающей территории
	Номер поворотной точки границ прилегающей территории
44:xx:xxxxxx:xx	Кадастровый номер земельного участка (объекта недвижимости), по отношению к которому устанавливается прилегающая территория
44:XX:XXxxXxX	Номер кадастрового квартала
	Граница кадастрового квартала
	Границы объектов, расположенных на прилегающей территории
	Граница земельных участков
	ОКС жилой
	ОКС нежилой
	Древесная растительность
	Газон
	Луговая растительность