



**АДМИНИСТРАЦИЯ ГОРОДА КОСТРОМЫ
НАЧАЛЬНИК УПРАВЛЕНИЯ БЛАГОУСТРОЙСТВА**

РАСПОРЯЖЕНИЕ

02.07.2026

№158-р

**Об утверждении схемы границ прилегающей территории к
земельному участку с кадастровым номером 44:27:070228:176,
по адресу: Костромская область, городской округ
город Кострома, город Кострома, улица Дорожная,
земельный участок 20/42**

В соответствии с Законом Костромской области от 16 июля 2018 года № 420-6-ЗКО «О содержании правил благоустройства территории муниципального образования Костромской области и порядке определения границ прилегающих территорий», приказом Комитета архитектуры и градостроительства Костромской области от 8 февраля 2024 года № 2 «Об утверждении формы схемы границ прилегающей территории, требований к ее подготовке, к точности и методам определения координат характерных точек границ прилегающей территории», решением Думы города Костромы от 25 апреля 2013 года № 60 «Об утверждении Правил благоустройства территории города Костромы», руководствуясь Положением об Управлении благоустройства Администрации города Костромы, утвержденным решением Думы города Костромы от 27 октября 2022 года № 187,

О Б Я З Ы В А Ю:

1. Утвердить прилагаемую схему границ прилегающей территории к земельному участку с кадастровым номером 44:27:070228:176, по адресу: Костромская область, городской округ город Кострома, город Кострома, улица Дорожная, земельный участок 20/42 .

2. Настоящее распоряжение подлежит официальному опубликованию и размещению на официальном сайте Администрации города Костромы в информационно-телекоммуникационной сети Интернет.

Начальник Управления



Т.А. Подойницына

УТВЕРЖДЕНА

Распоряжением
Начальника Управления благоустройства
Администрации города Кострома

от « 2 » июля 2026 г. № 158-Р

СХЕМА ГРАНИЦ ПРИЛЕГАЮЩИХ ТЕРРИТОРИЙ

прилегающая территория П-437

1. Местоположение прилегающей территории (адресные ориентиры):

Костромская область, городской округ
город Кострома, город Кострома, улица Дорожная, земельный участок
20/42

2. Кадастровый номер объекта, по отношению к которому устанавливается прилегающая территория 44:27:070228:176

3. Сведения о собственнике и (или) ином законном владельце здания, строения, сооружения, земельного участка, а также уполномоченном лице:

4. Площадь прилегающей территории: 339.8 (кв.м)

5. Вид разрешенного использования земельного участка, по отношению к которому устанавливается прилегающая территория:
малоэтажная многоквартирная жилая застройка

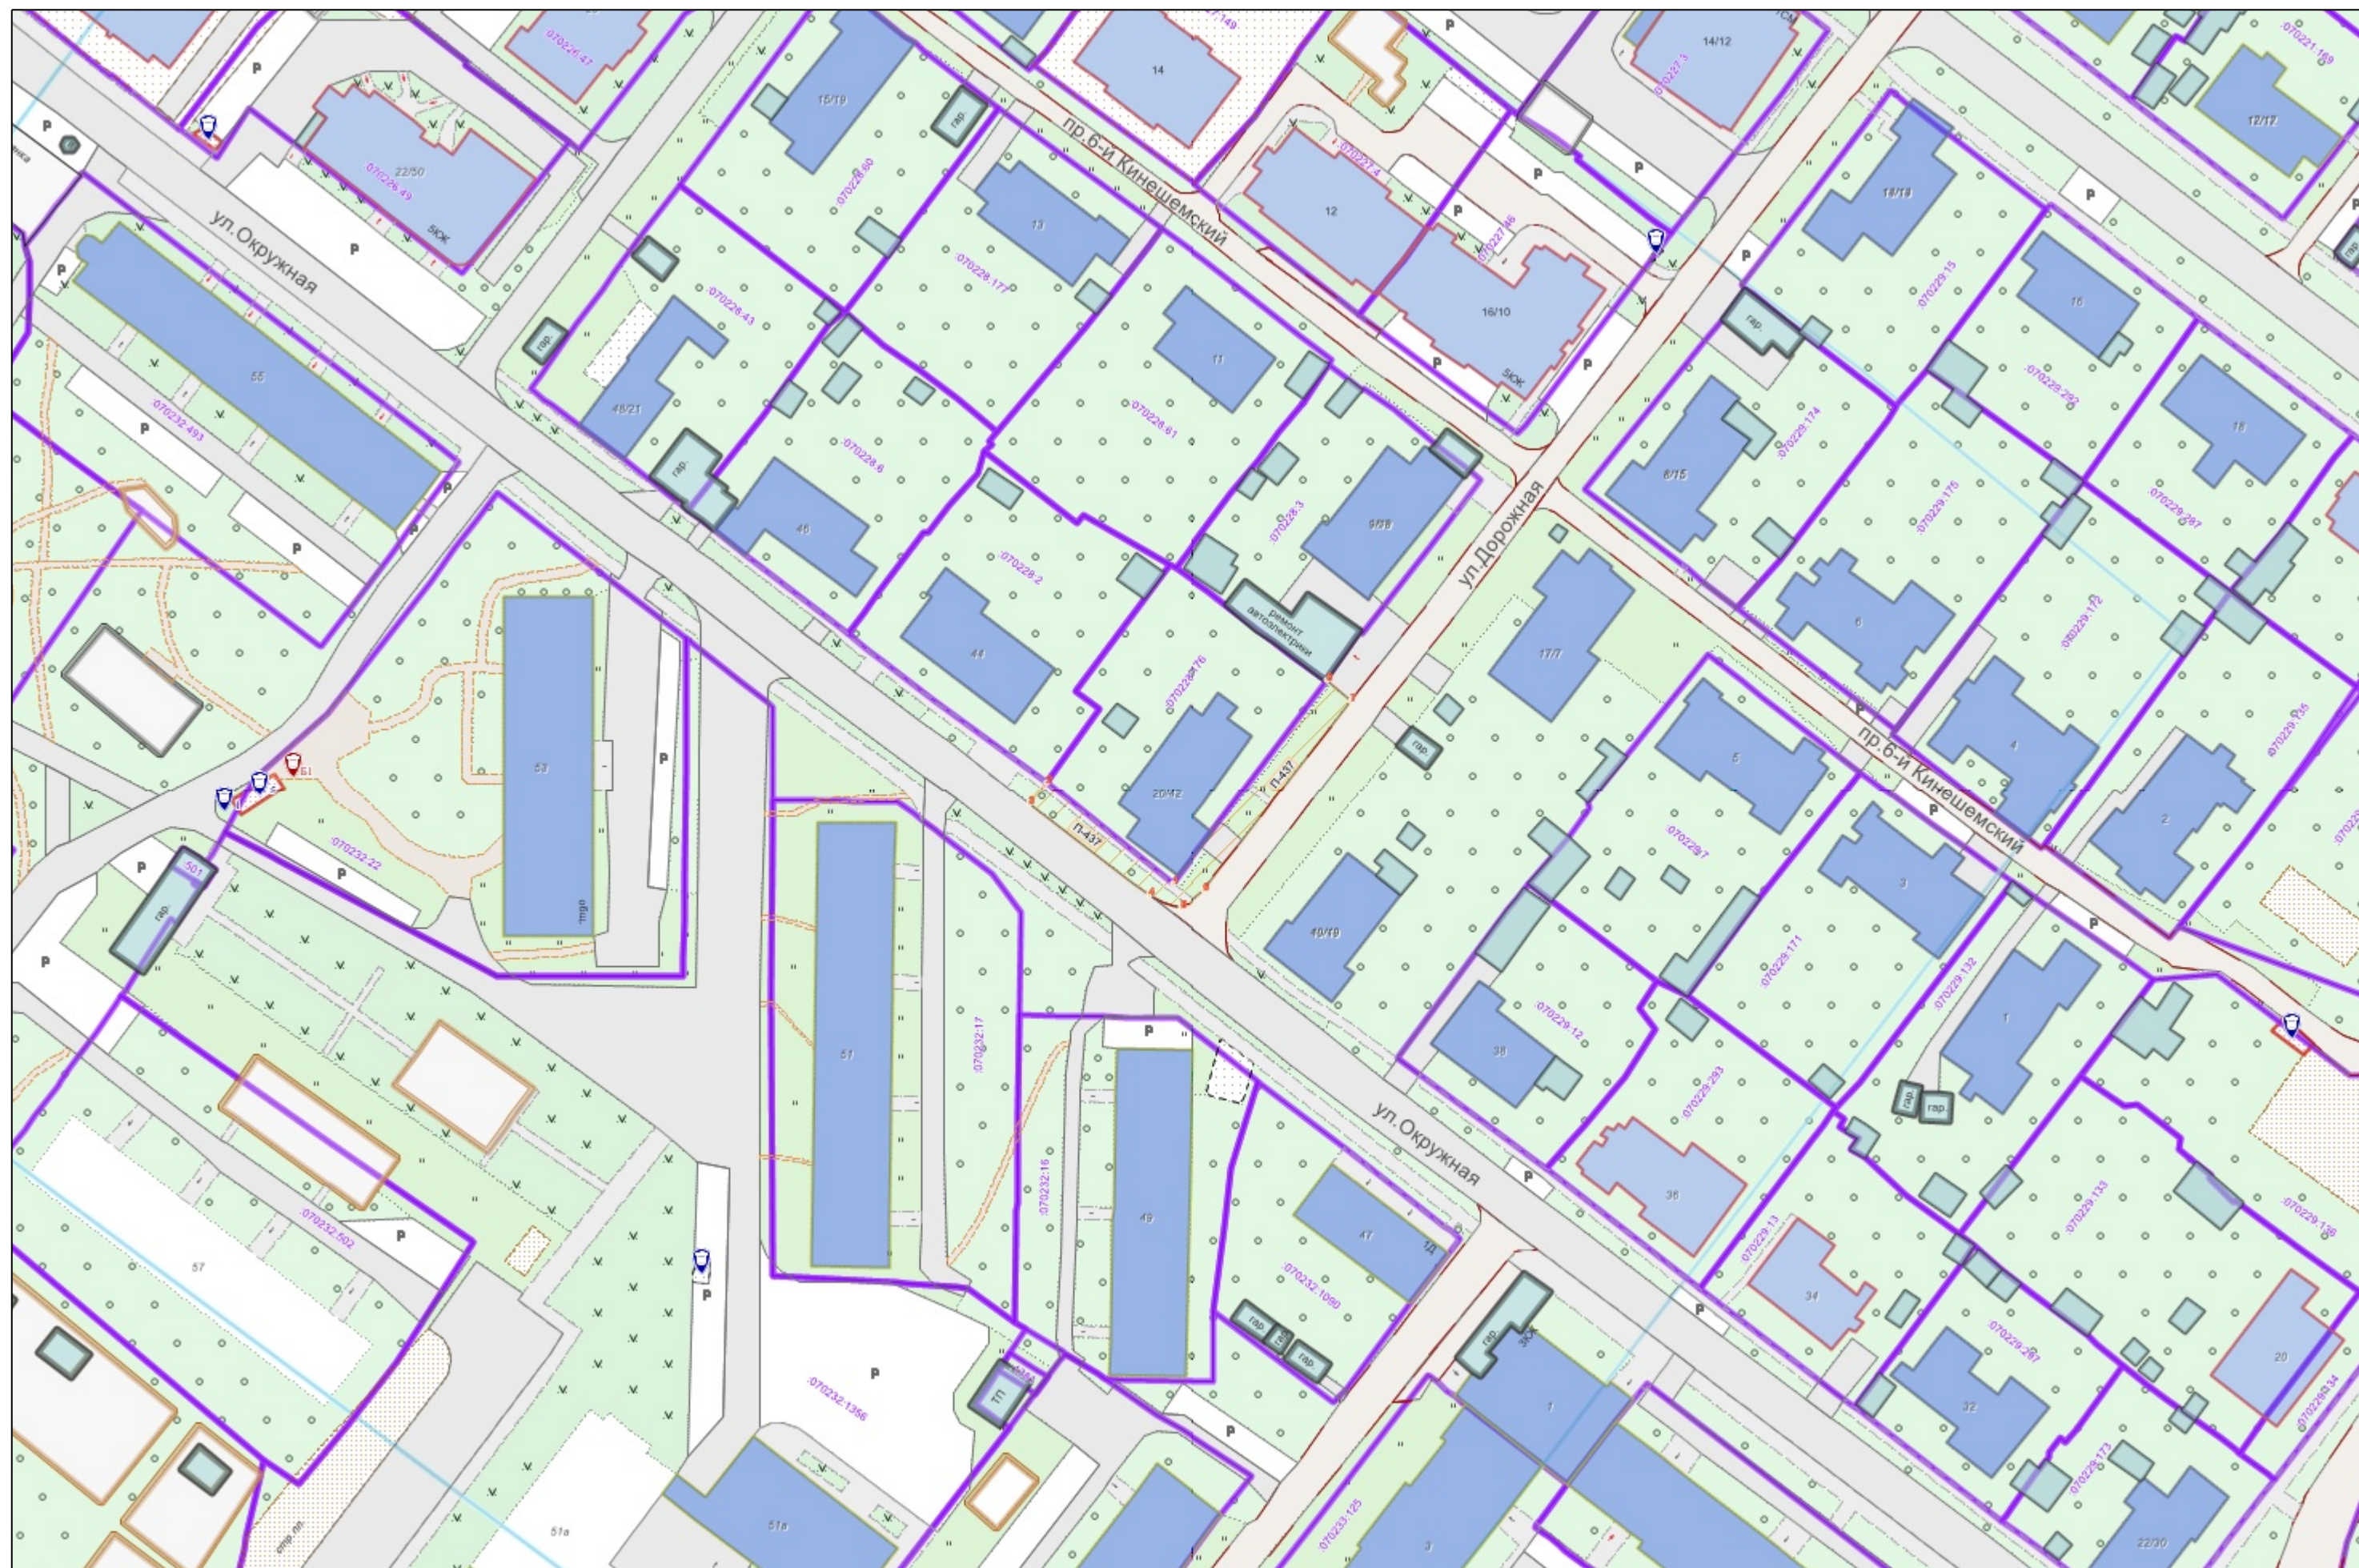
(при наличии)

6. Наличие объектов (в том числе благоустройства), расположенных на прилегающей территории с их описанием

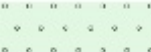
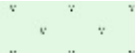
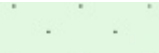
7. Площадь озелененной территории (при ее наличии 266.0 кв.м.), состав озеленения (при наличии - деревья в 3 шт., газон, цветники в кв.м. 266.0

Номер поворотной точки границ прилегающей территории	Координаты, м (с точностью до двух знаков после запятой)	
	X	Y
1	2	3
П-437/1	288 559.02	1 217 048.07
П-437/2	288 576.01	1 217 027.19
П-437/3	288 572.42	1 217 024.46
П-437/4	288 557.18	1 217 044.17
П-437/5	288 555.22	1 217 049.52
П-437/6	288 557.89	1 217 053.38
П-437/7	288 589.38	1 217 077.87
П-437/8	288 592.83	1 217 073.76

Графическая часть. Масштаб 1:1000



Условные обозначения :

	Граница прилегающей территории
	Номер поворотной точки границ прилегающей территории
	Кадастровый номер земельного участка (объекта недвижимости), по отношению к которому устанавливается прилегающая территория
	Номер кадастрового квартала
	Граница кадастрового квартала
	Границы объектов, расположенных на прилегающей территории
	Граница земельных участков
	ОКС жилой
	ОКС нежилой
	Древесная растительность
	Газон
	Луговая растительность