

No 162-p

**Об утверждении схемы границ прилегающей территории к
земельному участку с кадастровым номером 44:27:070226:349,
по адресу: Костромская область, городской округ город
Кострома, город Кострома, улица Димитрова,
земельный участок 17**

В соответствии с Законом Костромской области от 16 июля 2018 года № 420-6-ЗКО «О содержании правил благоустройства территории муниципального образования Костромской области и порядке определения границ прилегающих территорий», приказом Комитета архитектуры и градостроительства Костромской области от 8 февраля 2024 года № 2 «Об утверждении формы схемы границ прилегающей территории, требований к ее подготовке, к точности и методам определения координат характерных точек границ прилегающей территории», решением Думы города Костромы от 25 апреля 2013 года № 60 «Об утверждении Правил благоустройства территории города Костромы», руководствуясь Положением об Управлении благоустройства Администрации города Костромы, утвержденным решением Думы города Костромы от 27 октября 2022 года № 187,

1. Утвердить прилагаемую схему границ прилегающей территории к зданию с кадастровым номером 44:27:070226:349, по адресу: Костромская область, городской округ город Кострома, город Кострома, улица Димитрова, земельный участок 17.

2. Настоящее распоряжение подлежит официальному опубликованию и размещению на официальном сайте Администрации города Костромы в информационно-телекоммуникационной сети Интернет.

Т.А. Подойницына



УТВЕРЖДЕНА

Распоряжением
Начальника Управления благоустройства
Администрации города Кострома

от « 2 » июля 2026 г. № 162-Р

СХЕМА ГРАНИЦ ПРИЛЕГАЮЩИХ ТЕРРИТОРИЙ

прилегающая территория П-417

1. Местоположение прилегающей территории (адресные ориентиры):

Костромская область, городской округ город Кострома, город Кострома,
улица Димитрова,
земельный участок 17

2. Кадастровый номер объекта, по отношению к которому устанавливается прилегающая территория 44:27:070226:349

3. Сведения о собственнике и (или) ином законном владельце здания, строения, сооружения, земельного участка, а также уполномоченном лице:

ООО УК "ЮБИЛЕЙНЫЙ 2007"

4. Площадь прилегающей территории: 262.4 (кв.м)

5. Вид разрешенного использования земельного участка, по отношению к которому устанавливается прилегающая территория:
Многоквартирный дом, для эксплуатации многоквартирного жилого дома


(при наличии)

6. Наличие объектов (в том числе благоустройства), расположенных на прилегающей территории с их описанием


7. Площадь озелененной территории (при ее наличии 58.0 кв.м.), состав озеленения (при наличии - деревья в 0 шт., газон, цветники в кв.м. 58.0)

Номер поворотной точки границ прилегающей территории	Координаты, м (с точностью до двух знаков после запятой)	
	X	Y
1	2	3
П-417/1	288 729.26	1 216 869.76
П-417/2	288 725.29	1 216 867.21
П-417/3	288 723.29	1 216 869.61
П-417/4	288 716.02	1 216 864.05
П-417/5	288 705.82	1 216 856.25
П-417/6	288 692.68	1 216 872.45
П-417/7	288 692.93	1 216 872.67
П-417/8	288 690.43	1 216 875.88
П-417/9	288 684.08	1 216 883.84
П-417/10	288 683.64	1 216 884.39
П-417/11	288 681.98	1 216 886.71
П-417/12	288 679.86	1 216 889.28
П-417/13	288 677.23	1 216 887.38
П-417/14	288 692.40	1 216 867.67
П-417/15	288 705.25	1 216 851.88
П-417/16	288 705.40	1 216 851.69
П-417/17	288 707.97	1 216 853.82
П-417/18	288 737.75	1 216 876.90
П-417/19	288 761.03	1 216 894.11
П-417/20	288 762.44	1 216 895.45
П-417/21	288 771.63	1 216 902.17
П-417/22	288 772.21	1 216 902.62
П-417/23	288 772.57	1 216 902.15
П-417/24	288 760.94	1 216 893.45
П-417/25	288 729.55	1 216 869.53



Ситуационный план

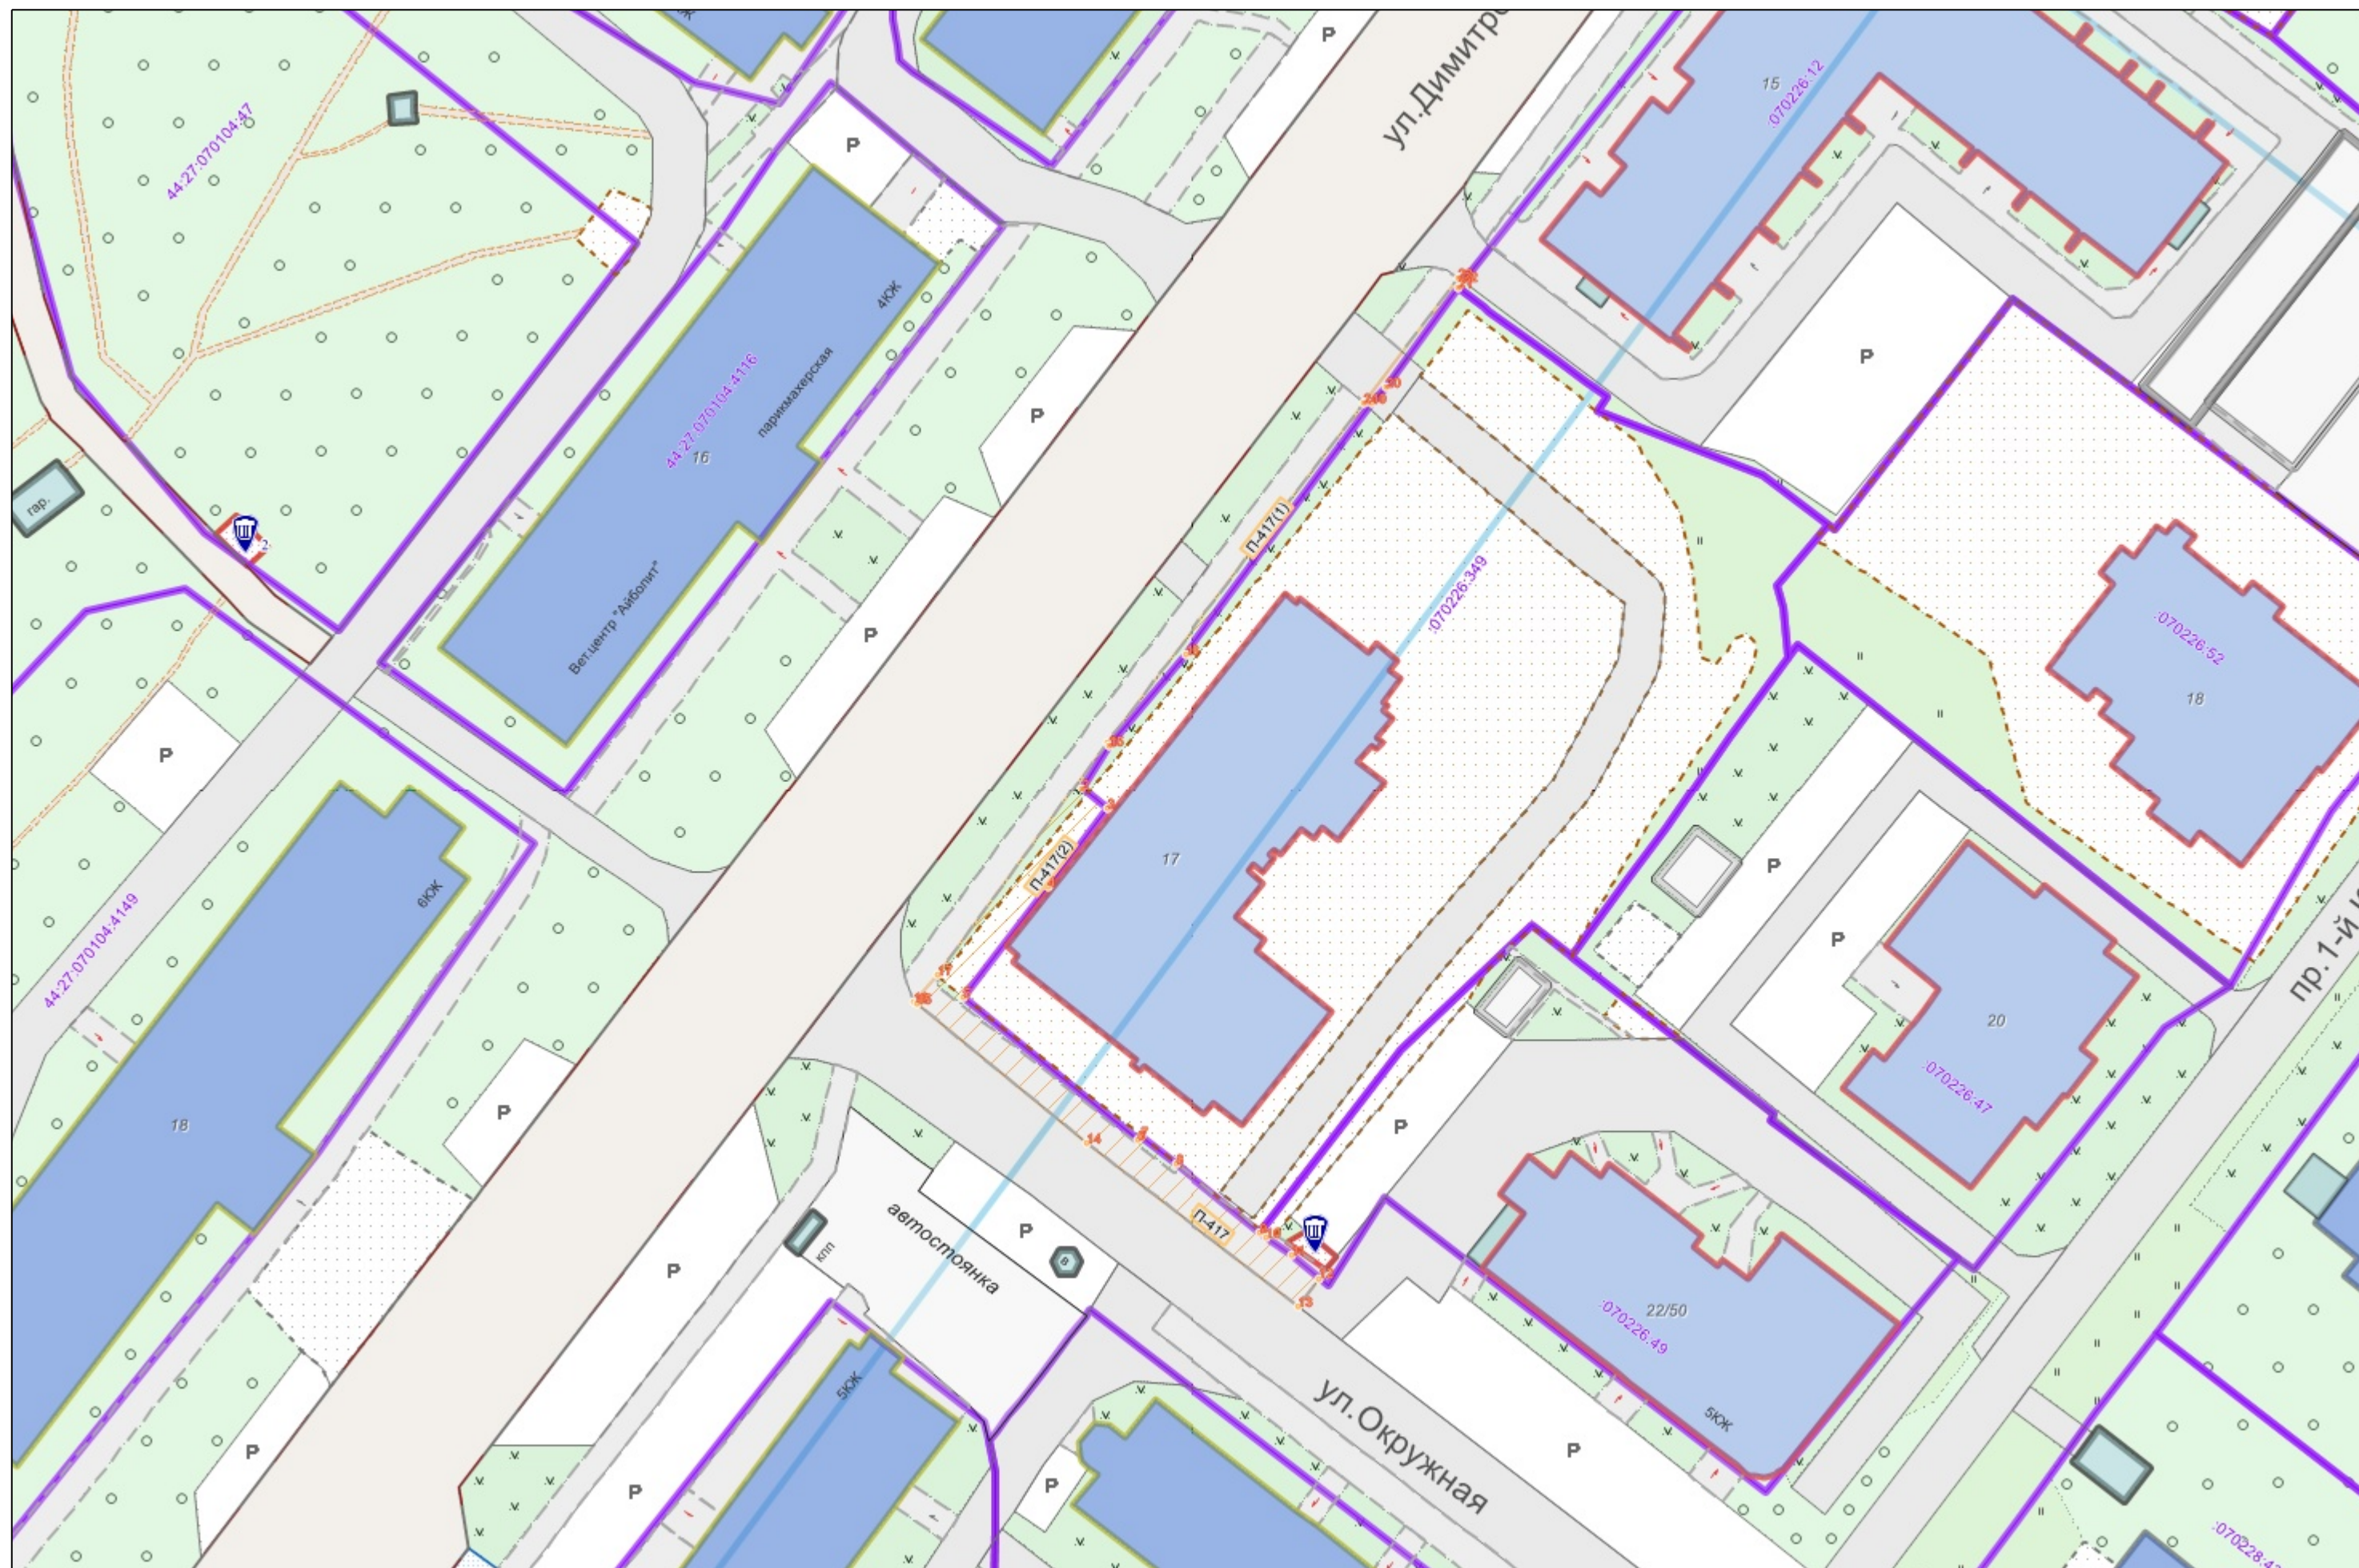

Графическая часть. Масштаб 1:1000

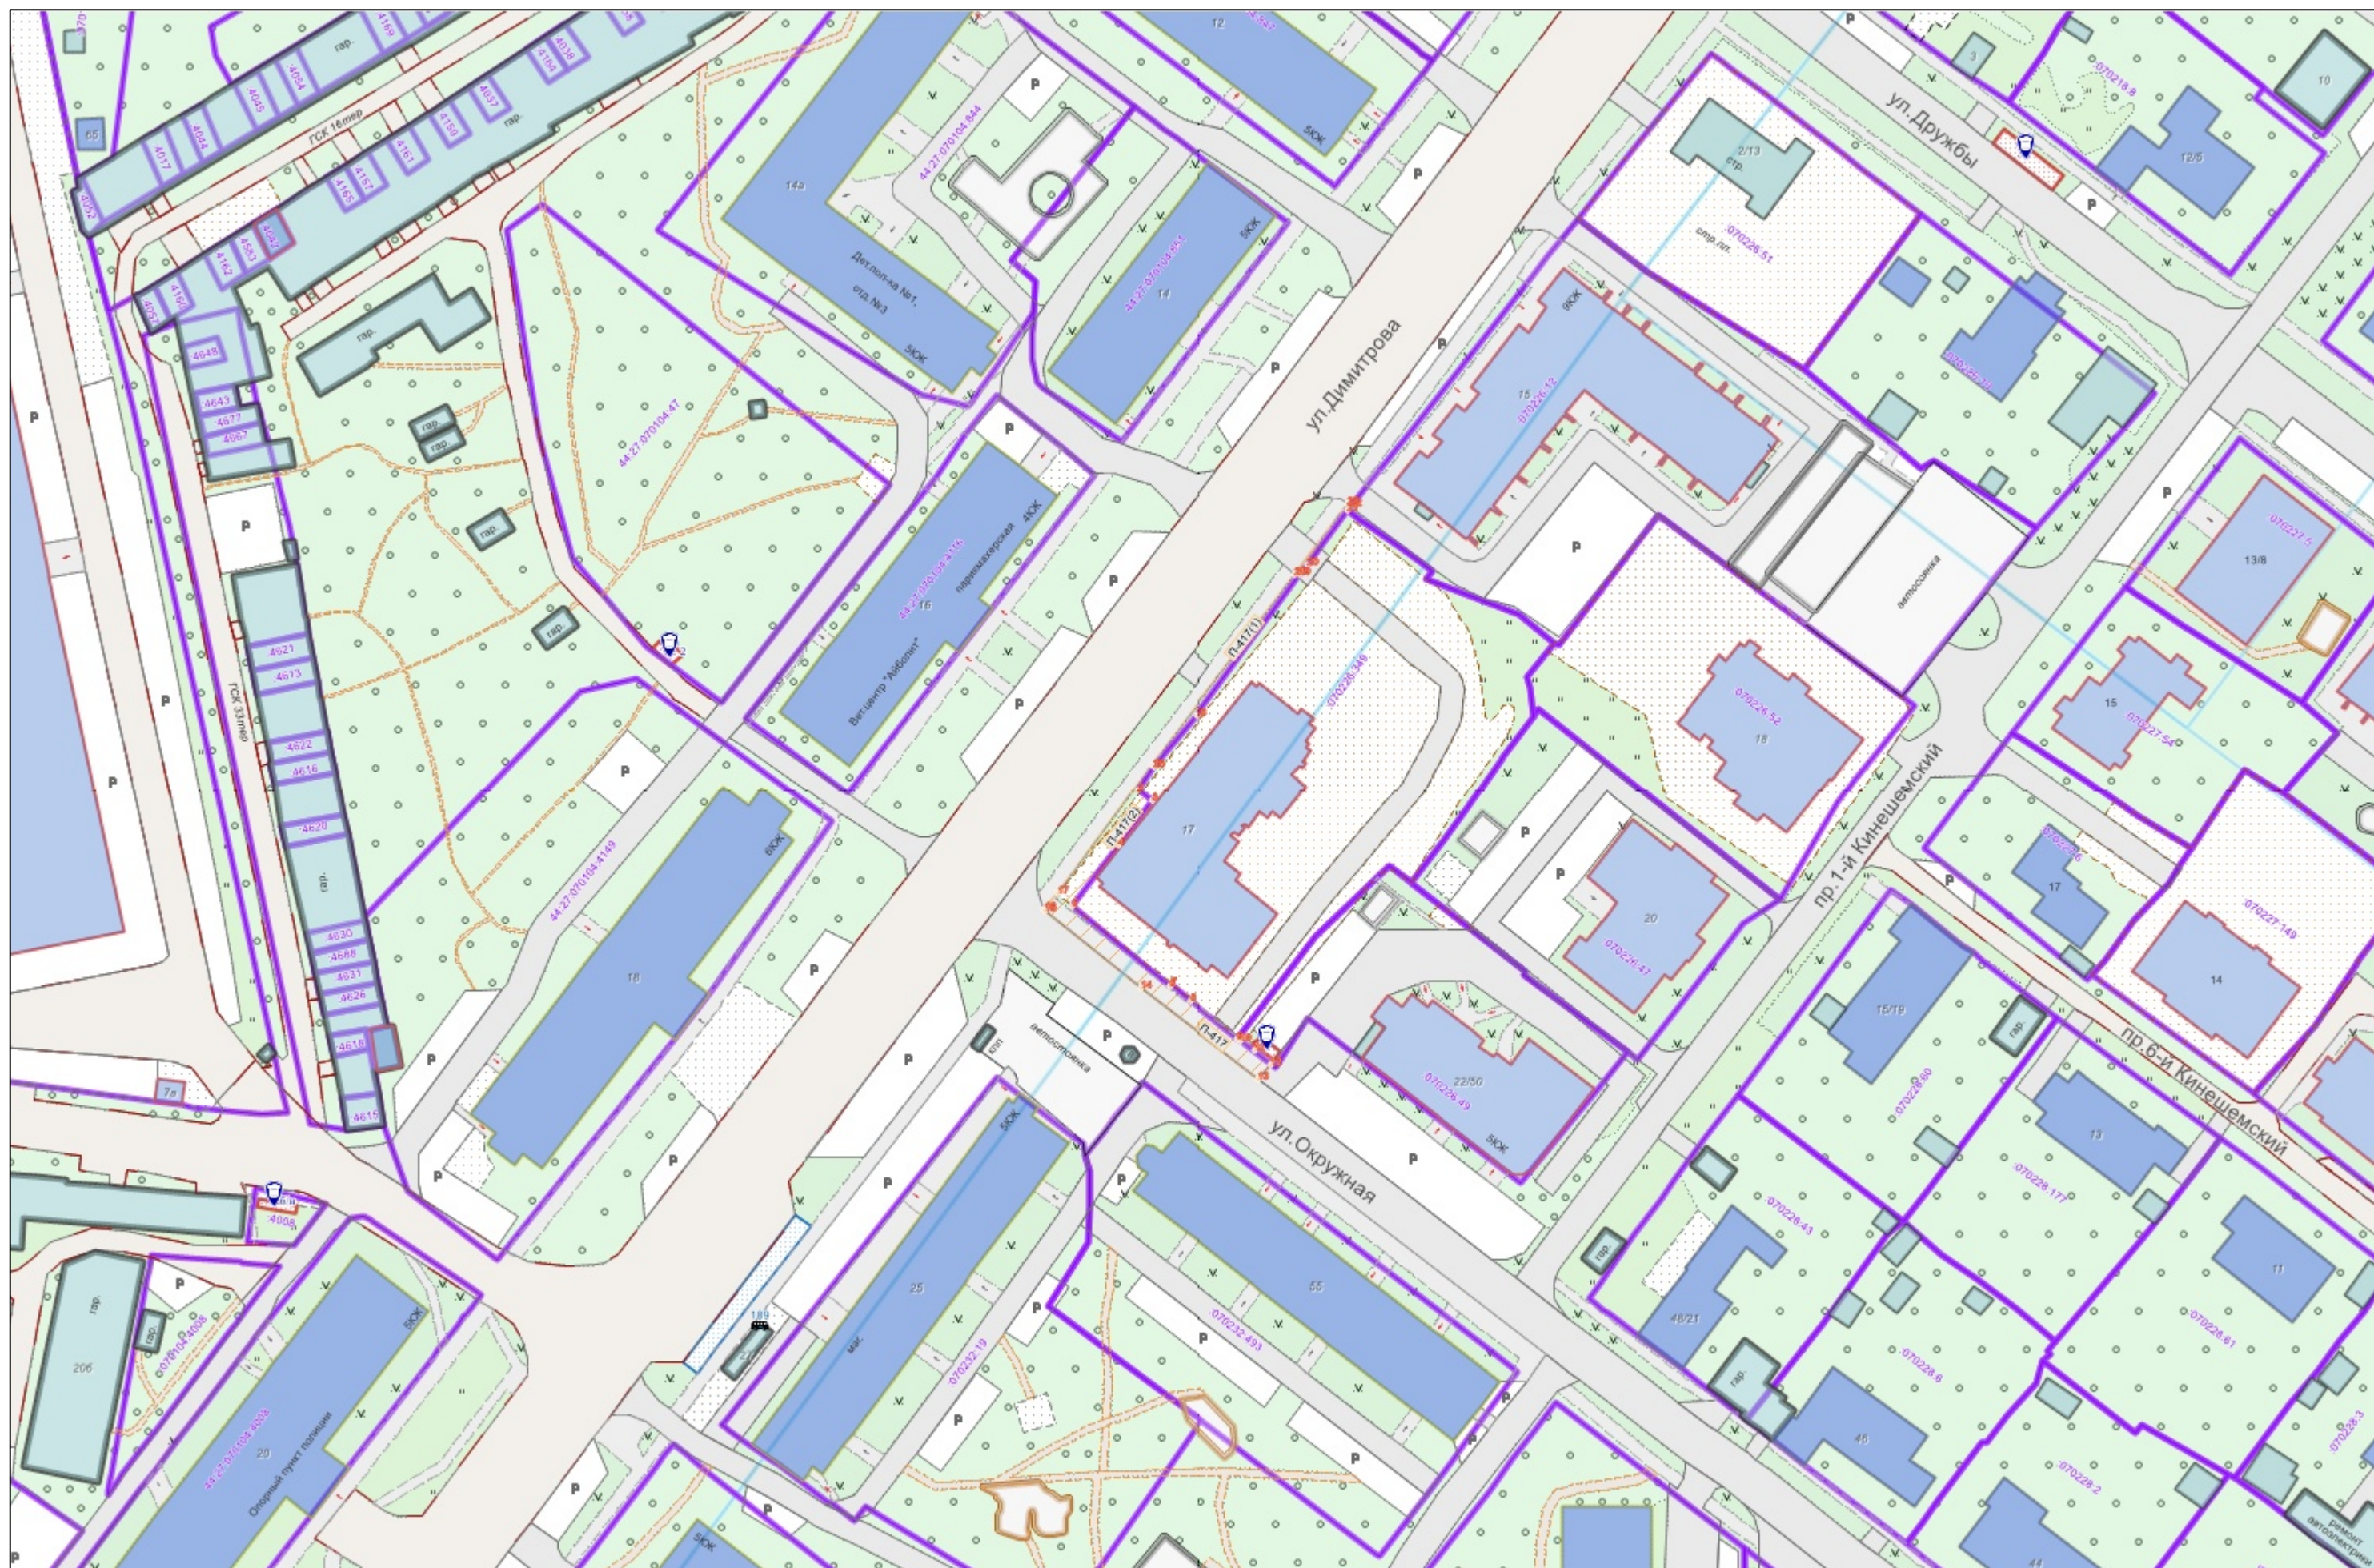

Условные обозначения :

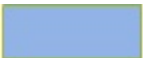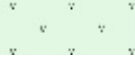	Граница прилегающей территории
	Номер поворотной точки границ прилегающей территории
44:xx:xxxxxx:xx	Кадастровый номер земельного участка (объекта недвижимости), по отношению к которому устанавливается прилегающая территория
44:XX:XXxxXxX	Номер кадастрового квартала
	Граница кадастрового квартала
	Границы объектов, расположенных на прилегающей территории
	Граница земельных участков
	ОКС жилой
	ОКС нежилой
	Древесная растительность
	Газон
	Луговая растительность