



**АДМИНИСТРАЦИЯ ГОРОДА КОСТРОМЫ
НАЧАЛЬНИК УПРАВЛЕНИЯ БЛАГОУСТРОЙСТВА**

РАСПОРЯЖЕНИЕ

№ 163-р

02.07.2026

**Об утверждении схемы границ прилегающей территории
к земельному участку с кадастровым номером
44:27:070104:4107, местоположение которого
установлено : Костромская область, город Кострома,
шоссе Кинешемское, дом 4А, ГСК №185**

В соответствии с Законом Костромской области от 16 июля 2018 года № 420-6-ЗКО «О содержании правил благоустройства территории муниципального образования Костромской области и порядке определения границ прилегающих территорий», приказом Комитета архитектуры и градостроительства Костромской области от 8 февраля 2024 года № 2 «Об утверждении формы схемы границ прилегающей территории, требований к ее подготовке, к точности и методам определения координат характерных точек границ прилегающей территории», решением Думы города Костромы от 25 апреля 2013 года № 60 «Об утверждении Правил благоустройства территории города Костромы», руководствуясь Положением об Управлении благоустройства Администрации города Костромы, утвержденным решением Думы города Костромы от 27 октября 2022 года № 187,

О Б Я З Ы В А Ю:

1. Утвердить прилагаемую схему границ прилегающей территории к земельному участку с кадастровым номером 44:27:070104:4107, местоположение которого установлено : Костромская область, город Кострома, шоссе Кинешемское, дом 4А, ГСК №185.

2. Настоящее распоряжение подлежит официальному опубликованию и размещению на официальном сайте Администрации города Костромы в информационно-телекоммуникационной сети Интернет.

Начальник Управления

Т. А. Подойницына



УТВЕРЖДЕНА

Распоряжением
Начальника Управления благоустройства
Администрации города Кострома

от « 2 » июля 2026 г. № 163-Р

СХЕМА ГРАНИЦ ПРИЛЕГАЮЩИХ ТЕРРИТОРИЙ

прилегающая территория П-189

1. Местоположение прилегающей территории (адресные ориентиры):

Костромская область, р-н Костромской, г Кострома, ш Кинешемское, д 4А, ГСК №185

2. Кадастровый номер объекта, по отношению к которому устанавливается прилегающая территория 44:27:070104:4107

3. Сведения о собственнике и (или) ином законном владельце здания, строения, сооружения, земельного участка, а также уполномоченном лице:

4. Площадь прилегающей территории: 294.1 (кв.м)

5. Вид разрешенного использования земельного участка, по отношению к которому устанавливается прилегающая территория: для эксплуатации гаражных боксов


(при наличии)

6. Наличие объектов (в том числе благоустройства), расположенных на прилегающей территории с их описанием


7. Площадь озелененной территории (при ее наличии 104.6 кв.м.), состав озеленения (при наличии - деревья в 0 шт., газон, цветники в кв.м. 104.6)

Номер поворотной точки границ прилегающей территории	Координаты, м (с точностью до двух знаков после запятой)	
	X	Y
1	2	3
П-189/1	289 455.83	1 216 229.87
П-189/2	289 459.12	1 216 232.50
П-189/3	289 461.93	1 216 237.87
П-189/4	289 479.81	1 216 232.04
П-189/5	289 480.22	1 216 228.17
П-189/6	289 479.43	1 216 226.20
П-189/7	289 477.43	1 216 223.10
П-189/8	289 474.52	1 216 220.66
П-189/9	289 470.27	1 216 218.39
П-189/10	289 467.12	1 216 217.87
П-189/11	289 465.26	1 216 219.95



Ситуационный план

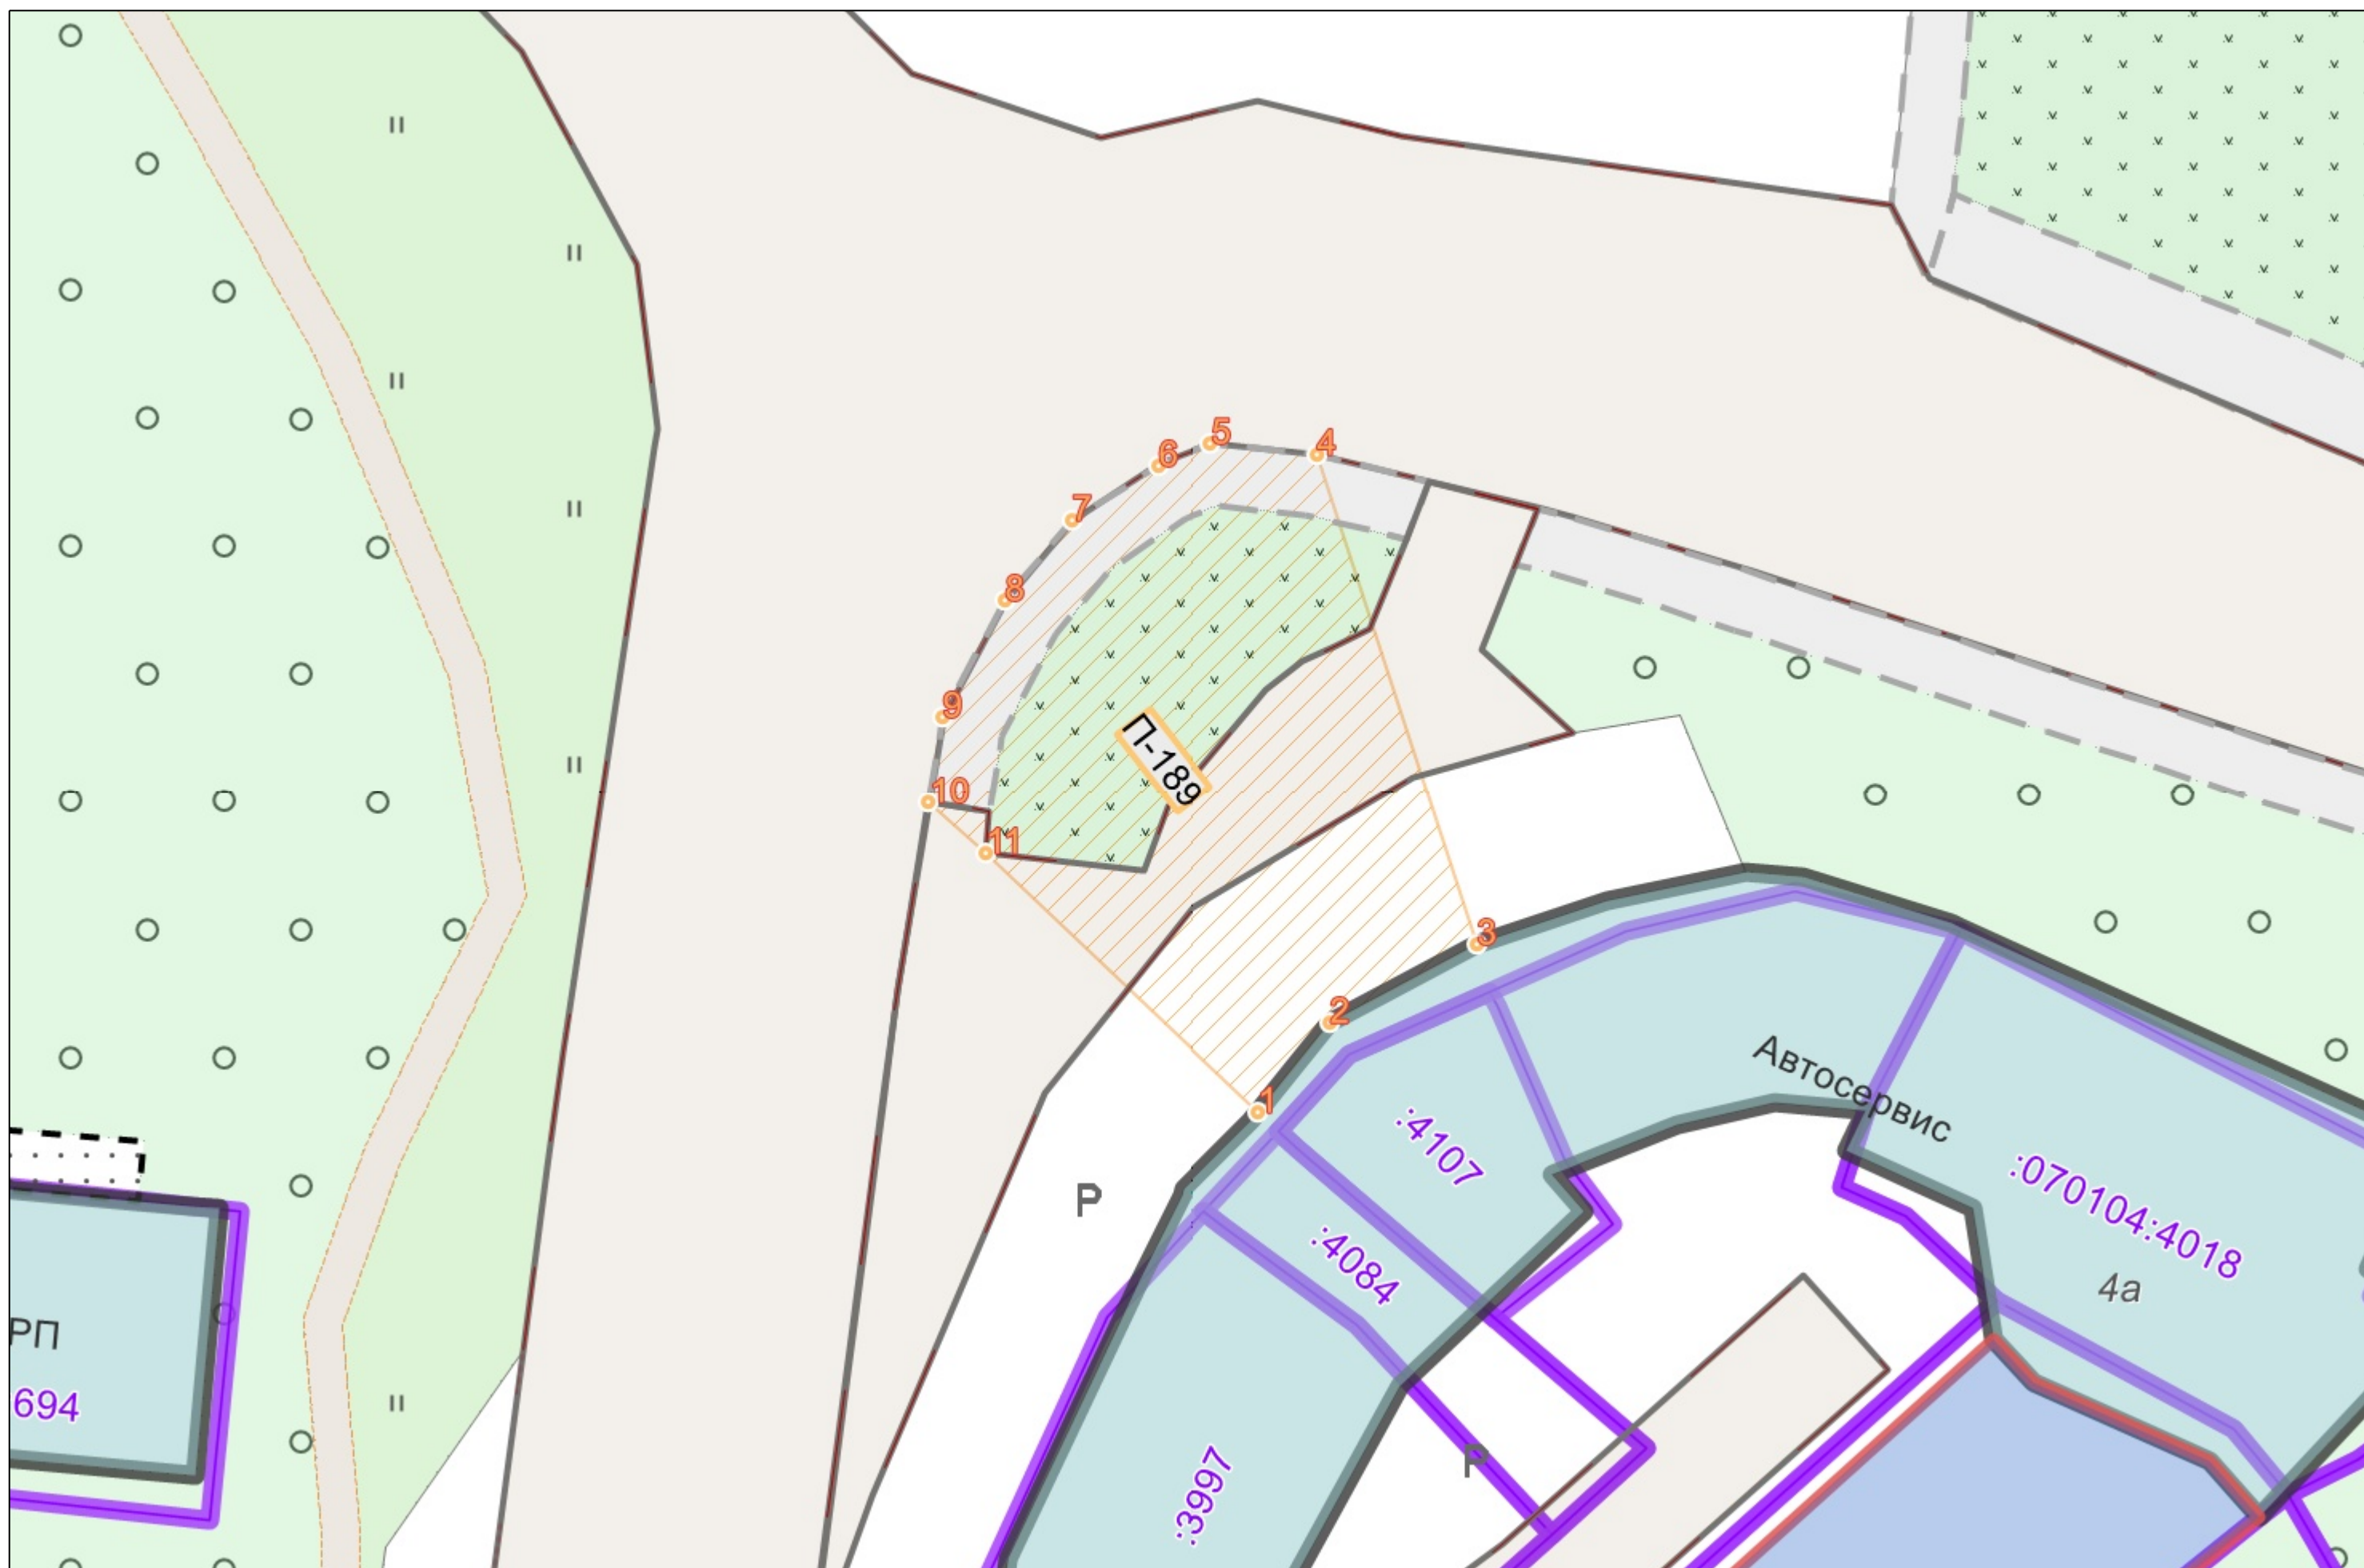

Графическая часть. Масштаб 1:1000

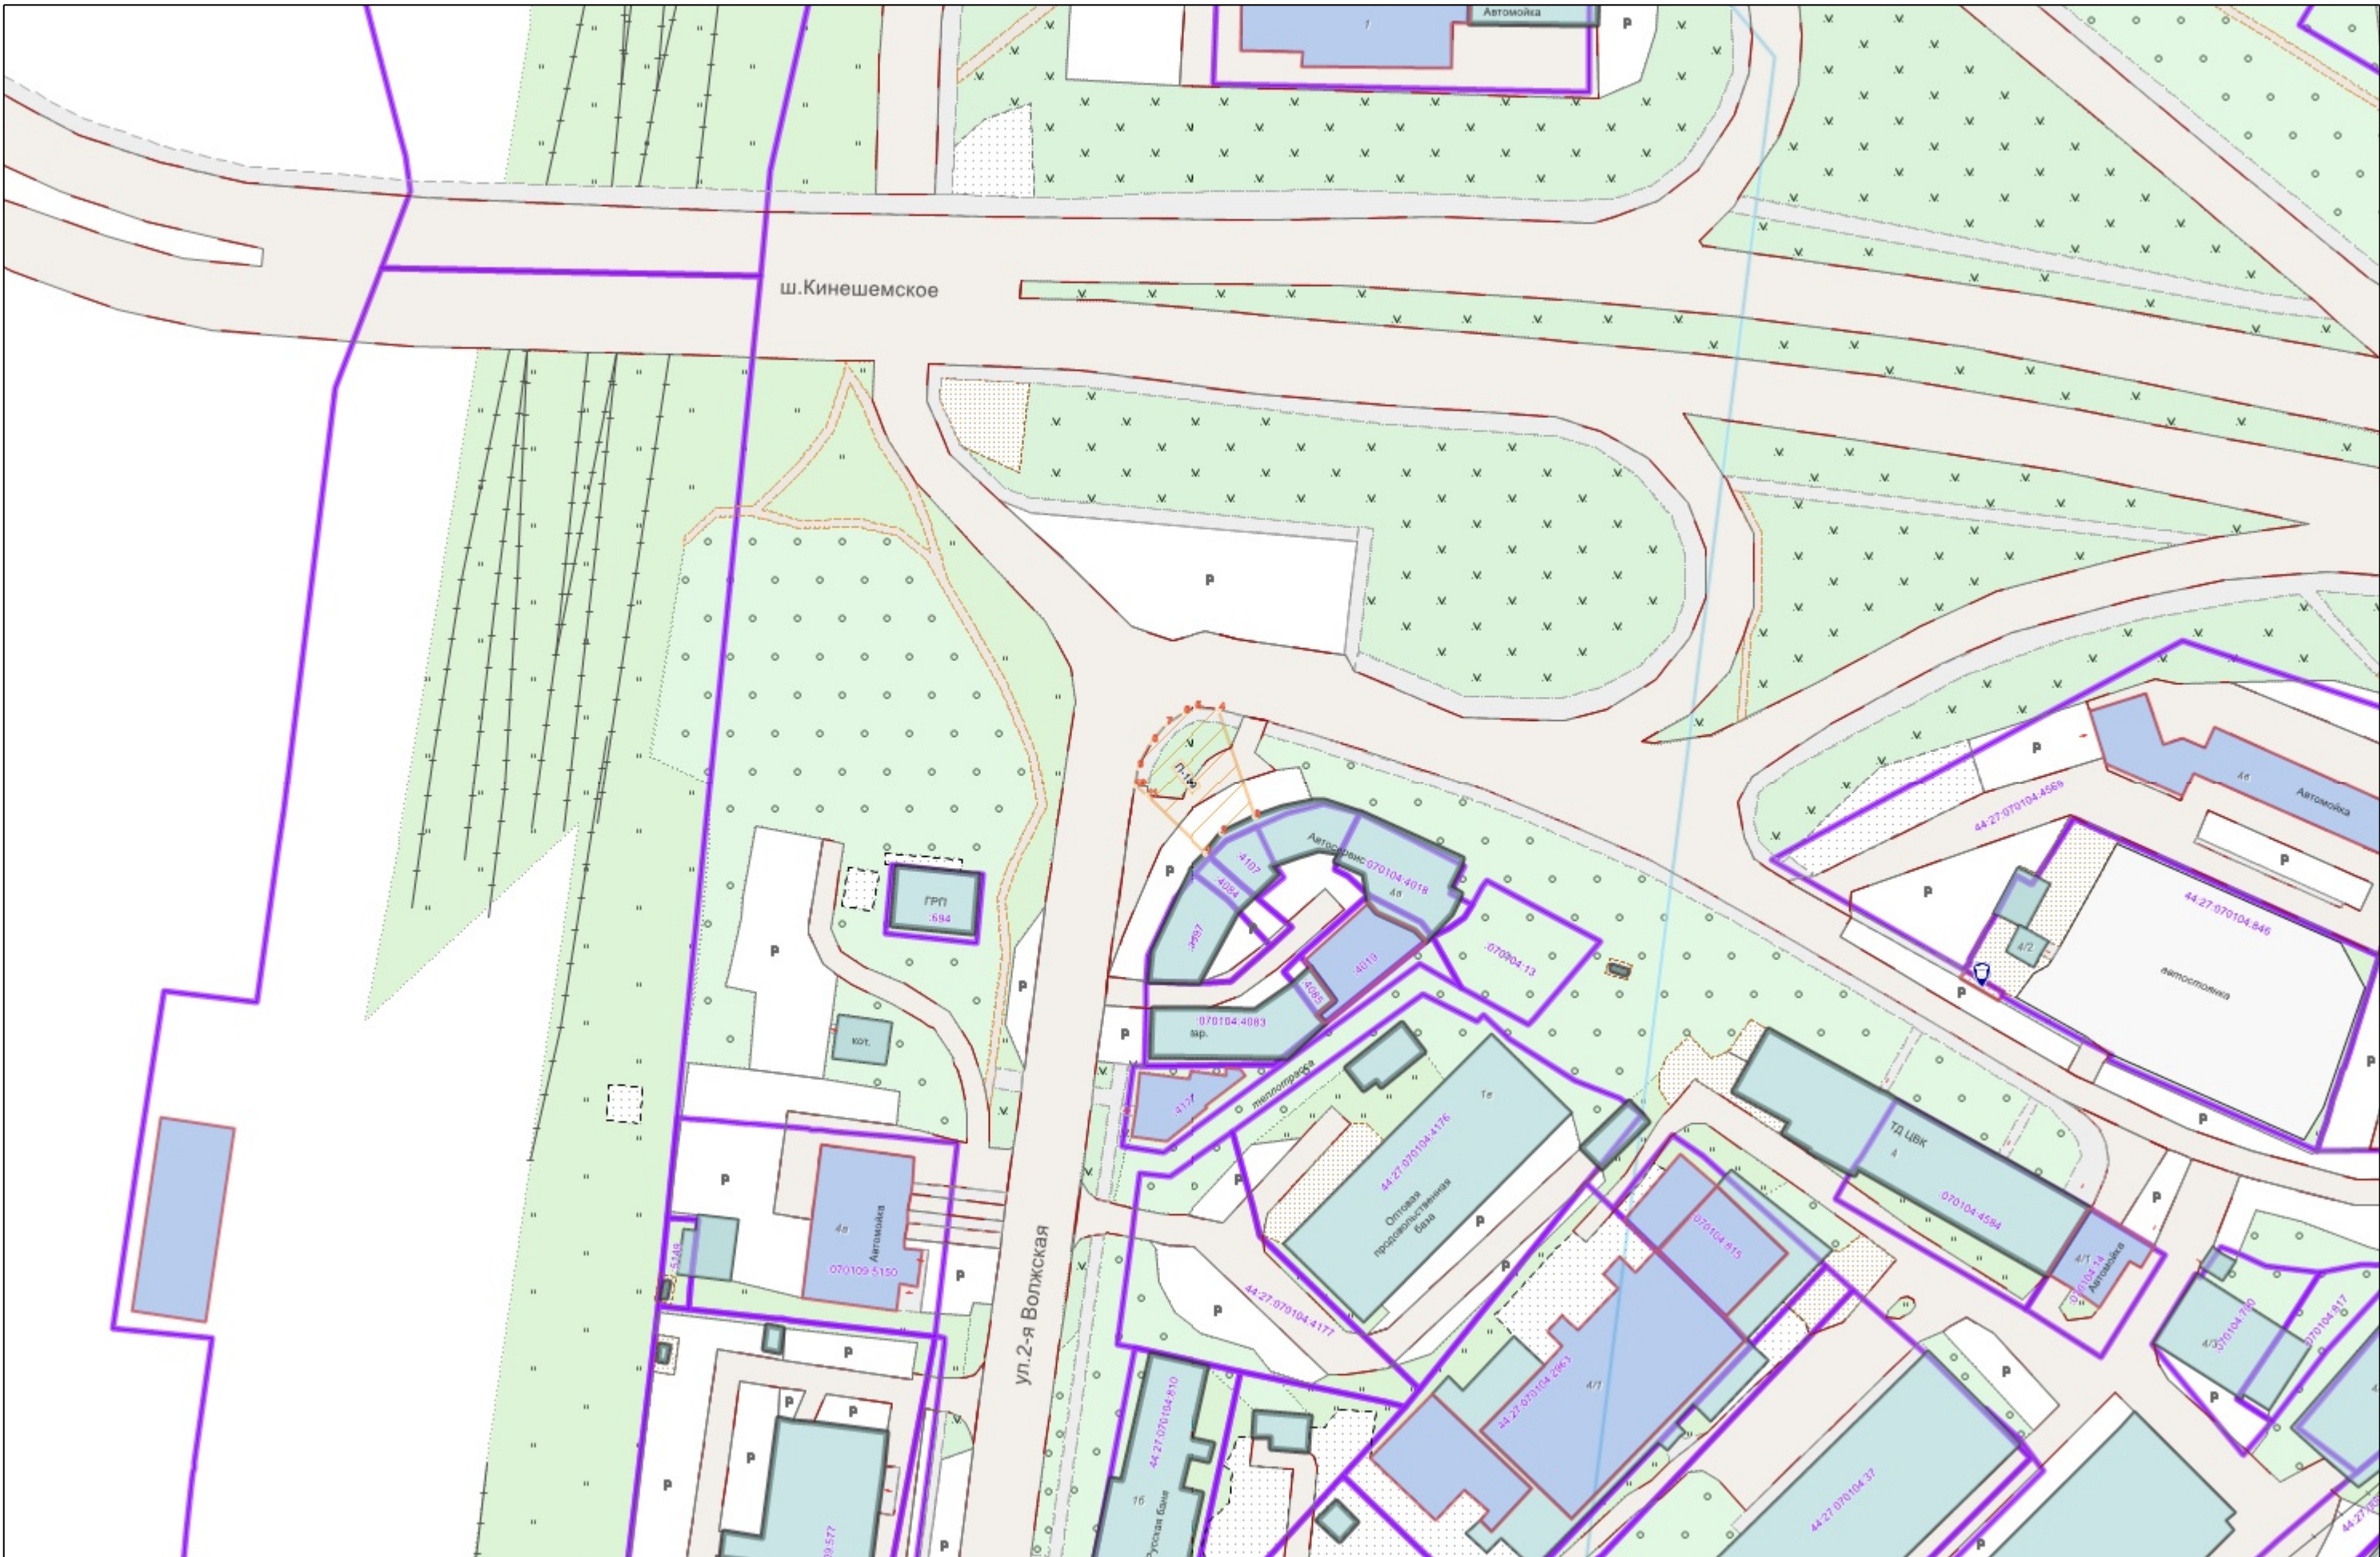

Условные обозначения :

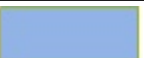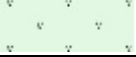	Граница прилегающей территории
	Номер поворотной точки границ прилегающей территории
	Кадастровый номер земельного участка (объекта недвижимости), по отношению к которому устанавливается прилегающая территория
	Номер кадастрового квартала
	Граница кадастрового квартала
	Границы объектов, расположенных на прилегающей территории
	Граница земельных участков
	ОКС жилой
	ОКС нежилой
	Древесная растительность
	Газон
	Луговая растительность