



**АДМИНИСТРАЦИЯ ГОРОДА КОСТРОМЫ
НАЧАЛЬНИК УПРАВЛЕНИЯ БЛАГОУСТРОЙСТВА**

РАСПОРЯЖЕНИЕ

02.07.2026

№ 166-р

**Об утверждении схемы границ прилегающей территории к
земельному участку с кадастровым номером 44:27:070231:148,
местоположение которого установлено относительно
ориентира, расположенного в границах участка.
Почтовый адрес ориентира: Костромская область,
городской округ город Кострома, город Кострома,
шоссе Кинешемское, дом 62а**

В соответствии с Законом Костромской области от 16 июля 2018 года № 420-6-ЗКО «О содержании правил благоустройства территории муниципального образования Костромской области и порядке определения границ прилегающих территорий», приказом Комитета архитектуры и градостроительства Костромской области от 8 февраля 2024 года № 2 «Об утверждении формы схемы границ прилегающей территории, требований к ее подготовке, к точности и методам определения координат характерных точек границ прилегающей территории», решением Думы города Костромы от 25 апреля 2013 года № 60 «Об утверждении Правил благоустройства территории города Костромы», руководствуясь Положением об Управлении благоустройства Администрации города Костромы, утвержденным решением Думы города Костромы от 27 октября 2022 года № 187,

О Б Я З Ы В А Ю:

1. Утвердить прилагаемую схему границ прилегающей территории к земельному участку с кадастровым номером 44:27:070231:148, местоположение которого установлено относительно ориентира, расположенного в границах участка. Почтовый адрес ориентира: Костромская область, городской округ город Кострома, город Кострома, шоссе Кинешемское, дом 62а.

2. Настоящее распоряжение подлежит официальному опубликованию и размещению на официальном сайте Администрации города Костромы в информационно-телекоммуникационной сети Интернет.

Начальник Управления



Т.А. Подойницына

УТВЕРЖДЕНА

Распоряжением
Начальника Управления благоустройства
Администрации города Кострома

от « 2 » июля 2026 г. № 166-Р

СХЕМА ГРАНИЦ ПРИЛЕГАЮЩИХ ТЕРРИТОРИЙ

прилегающая территория П-801

1. Местоположение прилегающей территории (адресные ориентиры):

Установлено относительно ориентира, расположенного в границах участка. Почтовый адрес ориентира: Костромская область, городской округ город Кострома, город Кострома, шоссе Кинешемское, дом 62а

2. Кадастровый номер объекта, по отношению к которому устанавливается прилегающая территория 44:27:070231:148

3. Сведения о собственнике и (или) ином законном владельце здания, строения, сооружения, земельного участка, а также уполномоченном лице:

4. Площадь прилегающей территории: 281.0 (кв.м)

5. Вид разрешенного использования земельного участка, по отношению к которому устанавливается прилегающая территория: гостиничное обслуживание, магазины, общественное питание, бытовое обслуживание, деловое обслуживание, банковская и страховая деятельность

(при наличии)

6. Наличие объектов (в том числе благоустройства), расположенных на прилегающей территории с их описанием

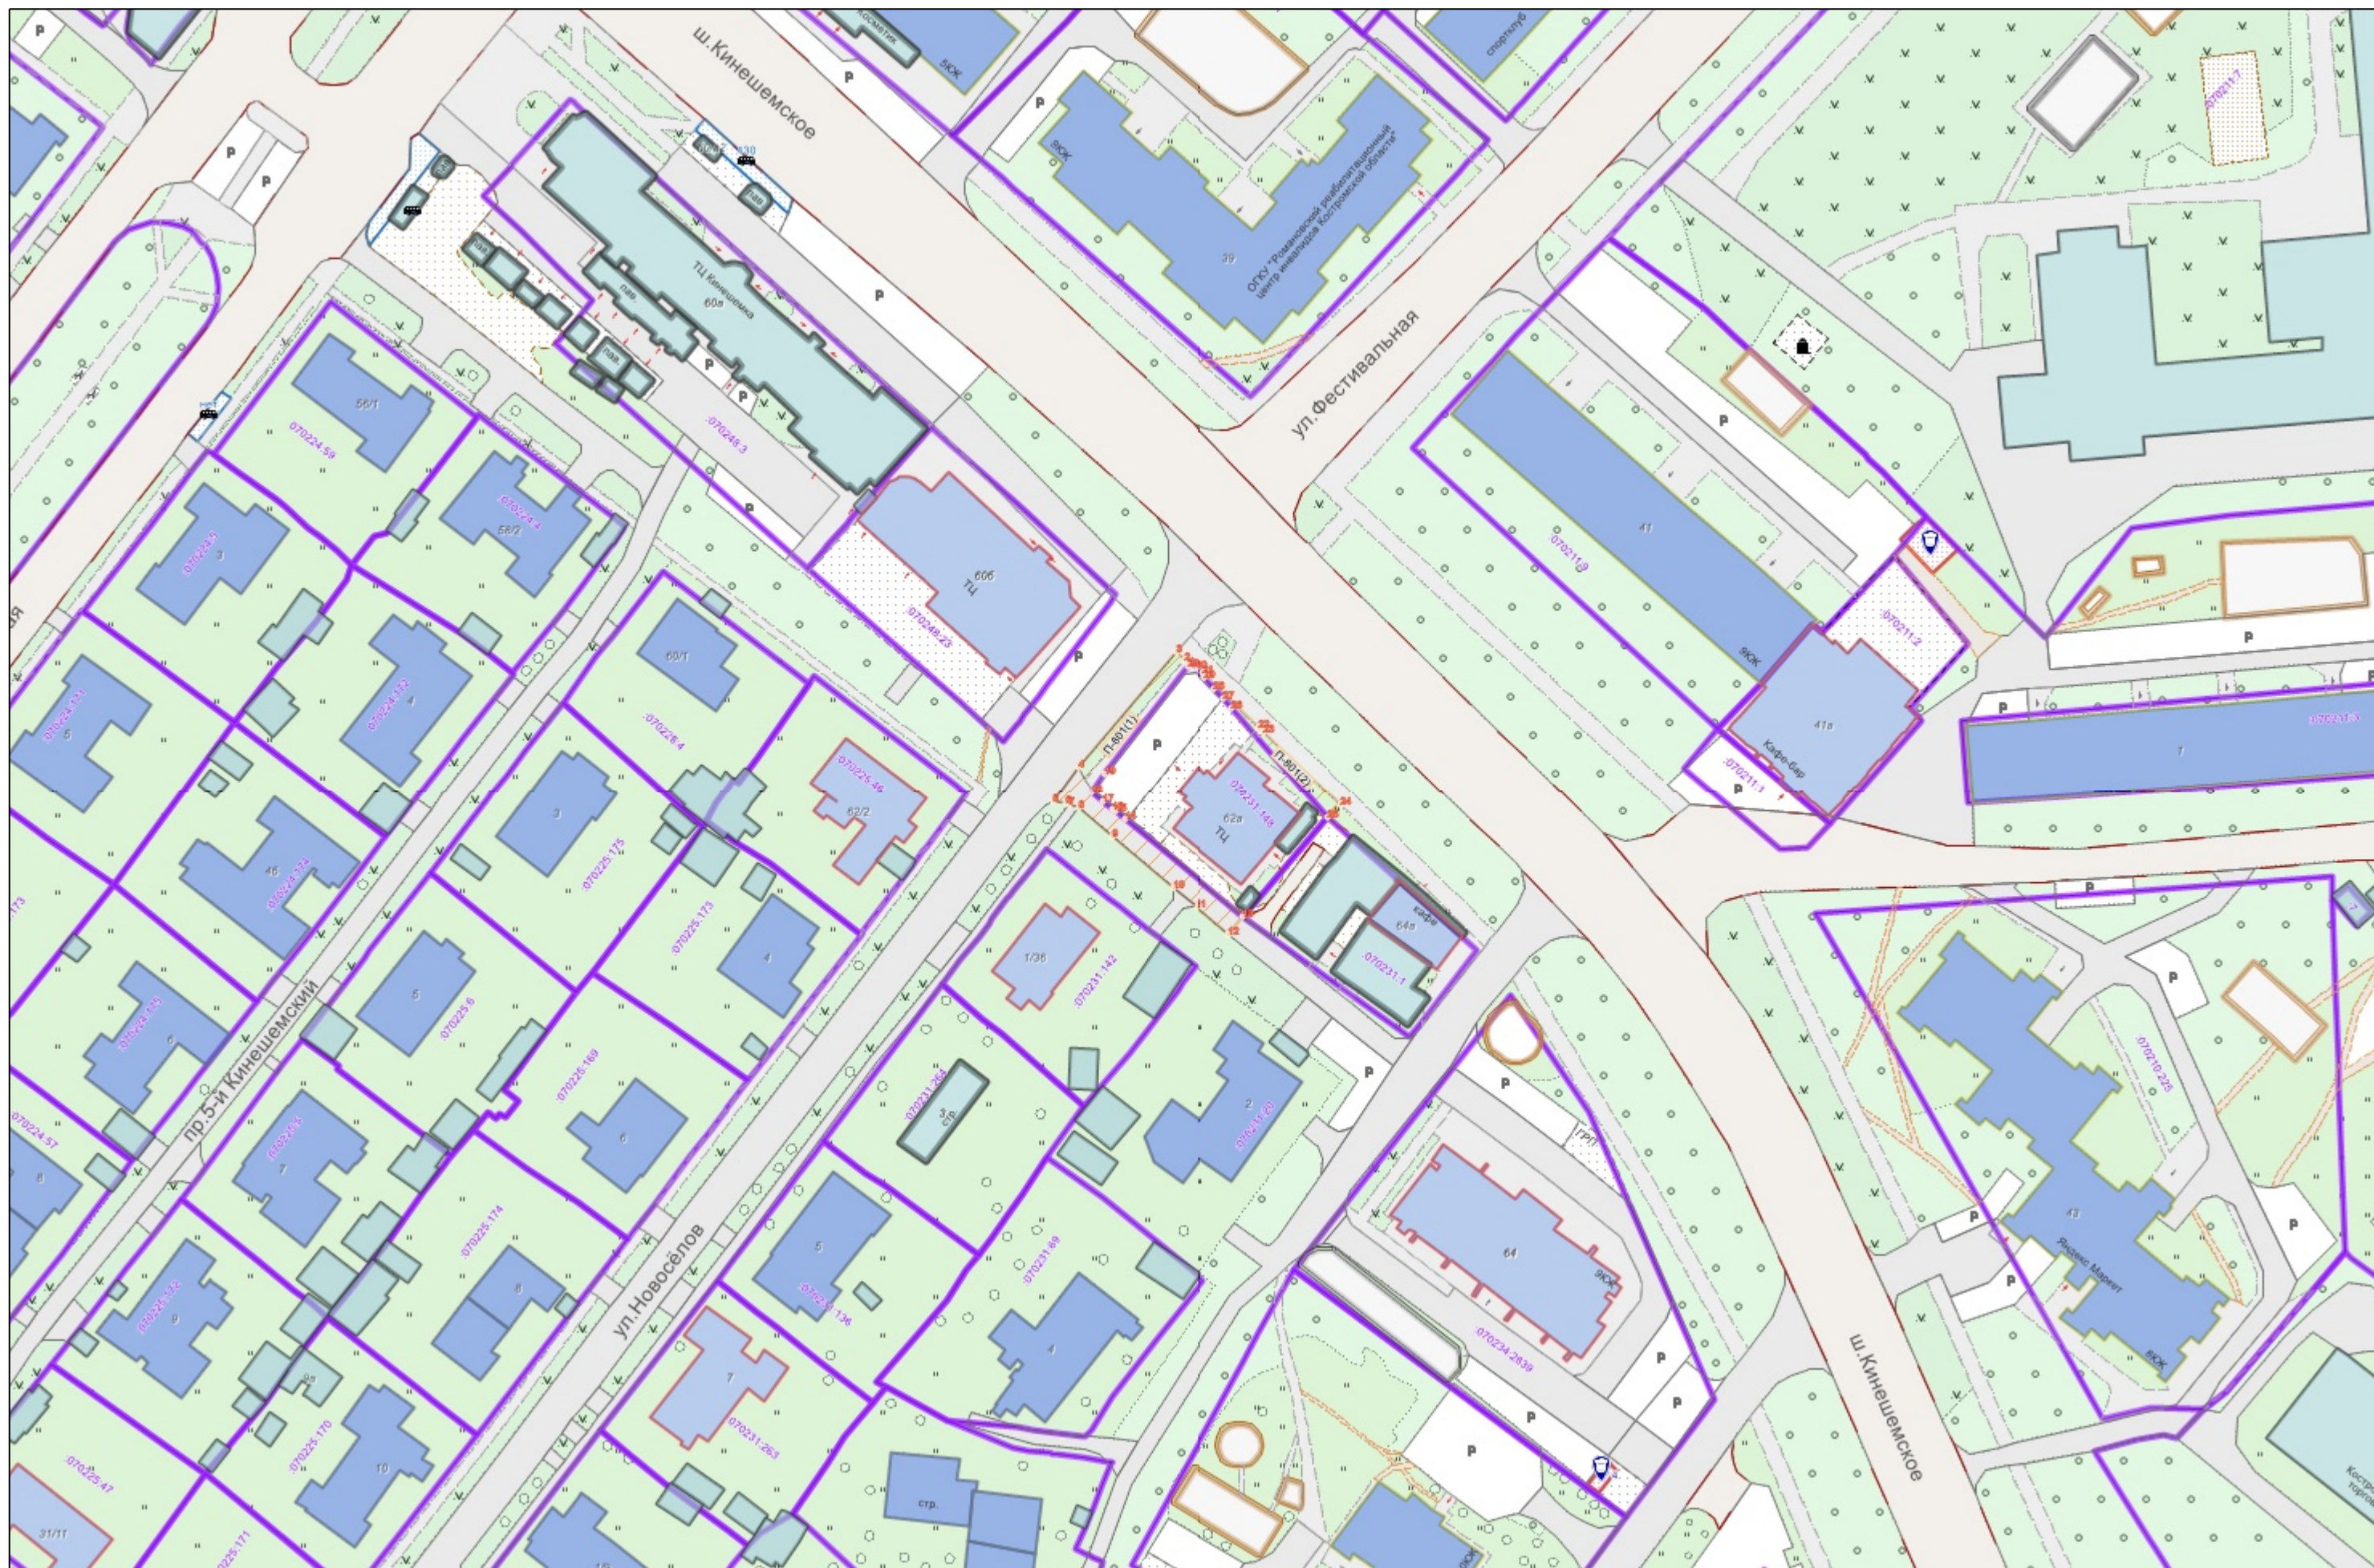
7. Площадь озелененной территории (при ее наличии 99.2 кв.м.), состав озеленения (при наличии - деревья в 7 шт., газон, цветники в кв.м. 99.2

Номер поворотной точки границ прилегающей территории	Координаты, м (с точностью до двух знаков после запятой)	
	X	Y
1	2	3
П-801/1	288 651.51	1 217 645.33
П-801/2	288 652.28	1 217 644.49
П-801/3	288 653.60	1 217 643.15
П-801/4	288 634.54	1 217 627.06
П-801/5	288 628.73	1 217 622.89
П-801/6	288 628.50	1 217 624.93
П-801/7	288 628.27	1 217 625.53
П-801/8	288 627.70	1 217 626.99
П-801/9	288 622.78	1 217 632.73
П-801/10	288 614.26	1 217 642.68
П-801/11	288 611.12	1 217 646.52
П-801/12	288 606.77	1 217 651.92
П-801/13	288 609.62	1 217 654.34
П-801/14	288 625.69	1 217 634.72
П-801/15	288 626.95	1 217 633.19
П-801/16	288 627.42	1 217 632.61
П-801/17	288 628.68	1 217 631.07
П-801/18	288 630.33	1 217 629.06
П-801/19	288 633.35	1 217 631.38
П-801/20	288 651.21	1 217 645.10
П-801/21	288 650.16	1 217 647.67
П-801/22	288 641.20	1 217 656.86
П-801/23	288 640.43	1 217 657.65
П-801/24	288 628.04	1 217 670.37
П-801/25	288 626.11	1 217 668.36
П-801/26	288 644.15	1 217 652.56
П-801/27	288 645.93	1 217 651.00
П-801/28	288 647.45	1 217 649.67
П-801/29	288 649.39	1 217 647.98
П-801/30	288 650.90	1 217 646.66

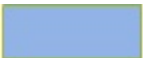
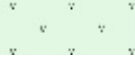
Ситуационный план



Графическая часть. Масштаб 1:1000



Условные обозначения :

	Граница прилегающей территории
	Номер поворотной точки границ прилегающей территории
44:xx:xxxxxx:xx	Кадастровый номер земельного участка (объекта недвижимости), по отношению к которому устанавливается прилегающая территория
44:XX:XXxxXxX	Номер кадастрового квартала
	Граница кадастрового квартала
	Границы объектов, расположенных на прилегающей территории
	Граница земельных участков
	ОКС жилой
	ОКС нежилой
	Древесная растительность
	Газон
	Луговая растительность