



**АДМИНИСТРАЦИЯ ГОРОДА КОСТРОМЫ
НАЧАЛЬНИК УПРАВЛЕНИЯ БЛАГОУСТРОЙСТВА**

РАСПОРЯЖЕНИЕ

№ 167-р

02.07.2026

**Об утверждении схемы границ прилегающей территории к
земельному участку с кадастровым номером
44:27:070227:149, расположенному по адресу:
Российская федерация, Костромская область,
городской округ город Кострома,
город Кострома, проезд Кинешемский 6-й,
земельный участок 14**

В соответствии с Законом Костромской области от 16 июля 2018 года № 420-6-ЗКО «О содержании правил благоустройства территории муниципального образования Костромской области и порядке определения границ прилегающих территорий», приказом Комитета архитектуры и градостроительства Костромской области от 8 февраля 2024 года № 2 «Об утверждении формы схемы границ прилегающей территории, требований к ее подготовке, к точности и методам определения координат характерных точек границ прилегающей территории», решением Думы города Костромы от 25 апреля 2013 года № 60 «Об утверждении Правил благоустройства территории города Костромы», руководствуясь Положением об Управлении благоустройства Администрации города Костромы, утвержденным решением Думы города Костромы от 27 октября 2022 года № 187,

О Б Я З Ы В А Ю:

1. Утвердить прилагаемую схему границ прилегающей территории к земельному участку с кадастровым номером 44:27:070227:149, расположенному по адресу: Российская федерация, Костромская область, городской округ город Кострома, город Кострома, проезд Кинешемский 6-й, земельный участок 14.
2. Настоящее распоряжение подлежит официальному опубликованию и размещению на официальном сайте Администрации города Костромы в информационно-телекоммуникационной сети Интернет.

Начальник Управления



Т.А. Подойницына

УТВЕРЖДЕНА

Распоряжением
Начальника Управления благоустройства
Администрации города Кострома

от « 2 » июля 2026 г. № 167-Р

СХЕМА ГРАНИЦ ПРИЛЕГАЮЩИХ ТЕРРИТОРИЙ

прилегающая территория П-433

1. Местоположение прилегающей территории (адресные ориентиры):

Российская федерация, Костромская область, городской округ город
Кострома, город Кострома,
проезд Кинешемский 6-й, земельный участок 14

2. Кадастровый номер объекта, по отношению к которому устанавливается прилегающая территория 44:27:070227:149

3. Сведения о собственнике и (или) ином законном владельце здания, строения, сооружения, земельного участка, а также уполномоченном лице:

ОБЩЕСТВО С ОГРАНИЧЕННОЙ ОТВЕТСТВЕННОСТЬЮ
"УПРАВЛЯЮЩАЯ КОМПАНИЯ "ЛИДЕР", ИНН:4401194368,
ОГРН:1194401005963

4. Площадь прилегающей территории: 93.1 (кв.м)

5. Вид разрешенного использования земельного участка, по отношению к которому устанавливается прилегающая территория:
Многоэтажная жилая застройка (высотная застройка)


(при наличии)

6. Наличие объектов (в том числе благоустройства), расположенных на прилегающей территории с их описанием


7. Площадь озелененной территории (при ее наличии 93.1 кв.м.),
состав озеленения (при наличии - деревья в 0 шт., газон, цветники в
кв.м. 93.1

Номер поворотной точки границ прилегающей территории	Координаты, м (с точностью до двух знаков после запятой)	
	X	Y
1	2	3
П-433/1	288 693.70	1 217 024.37
П-433/2	288 692.34	1 217 023.22
П-433/3	288 673.98	1 217 048.37
П-433/4	288 673.41	1 217 051.07
П-433/5	288 673.98	1 217 052.88
П-433/6	288 694.60	1 217 025.13



Ситуационный план

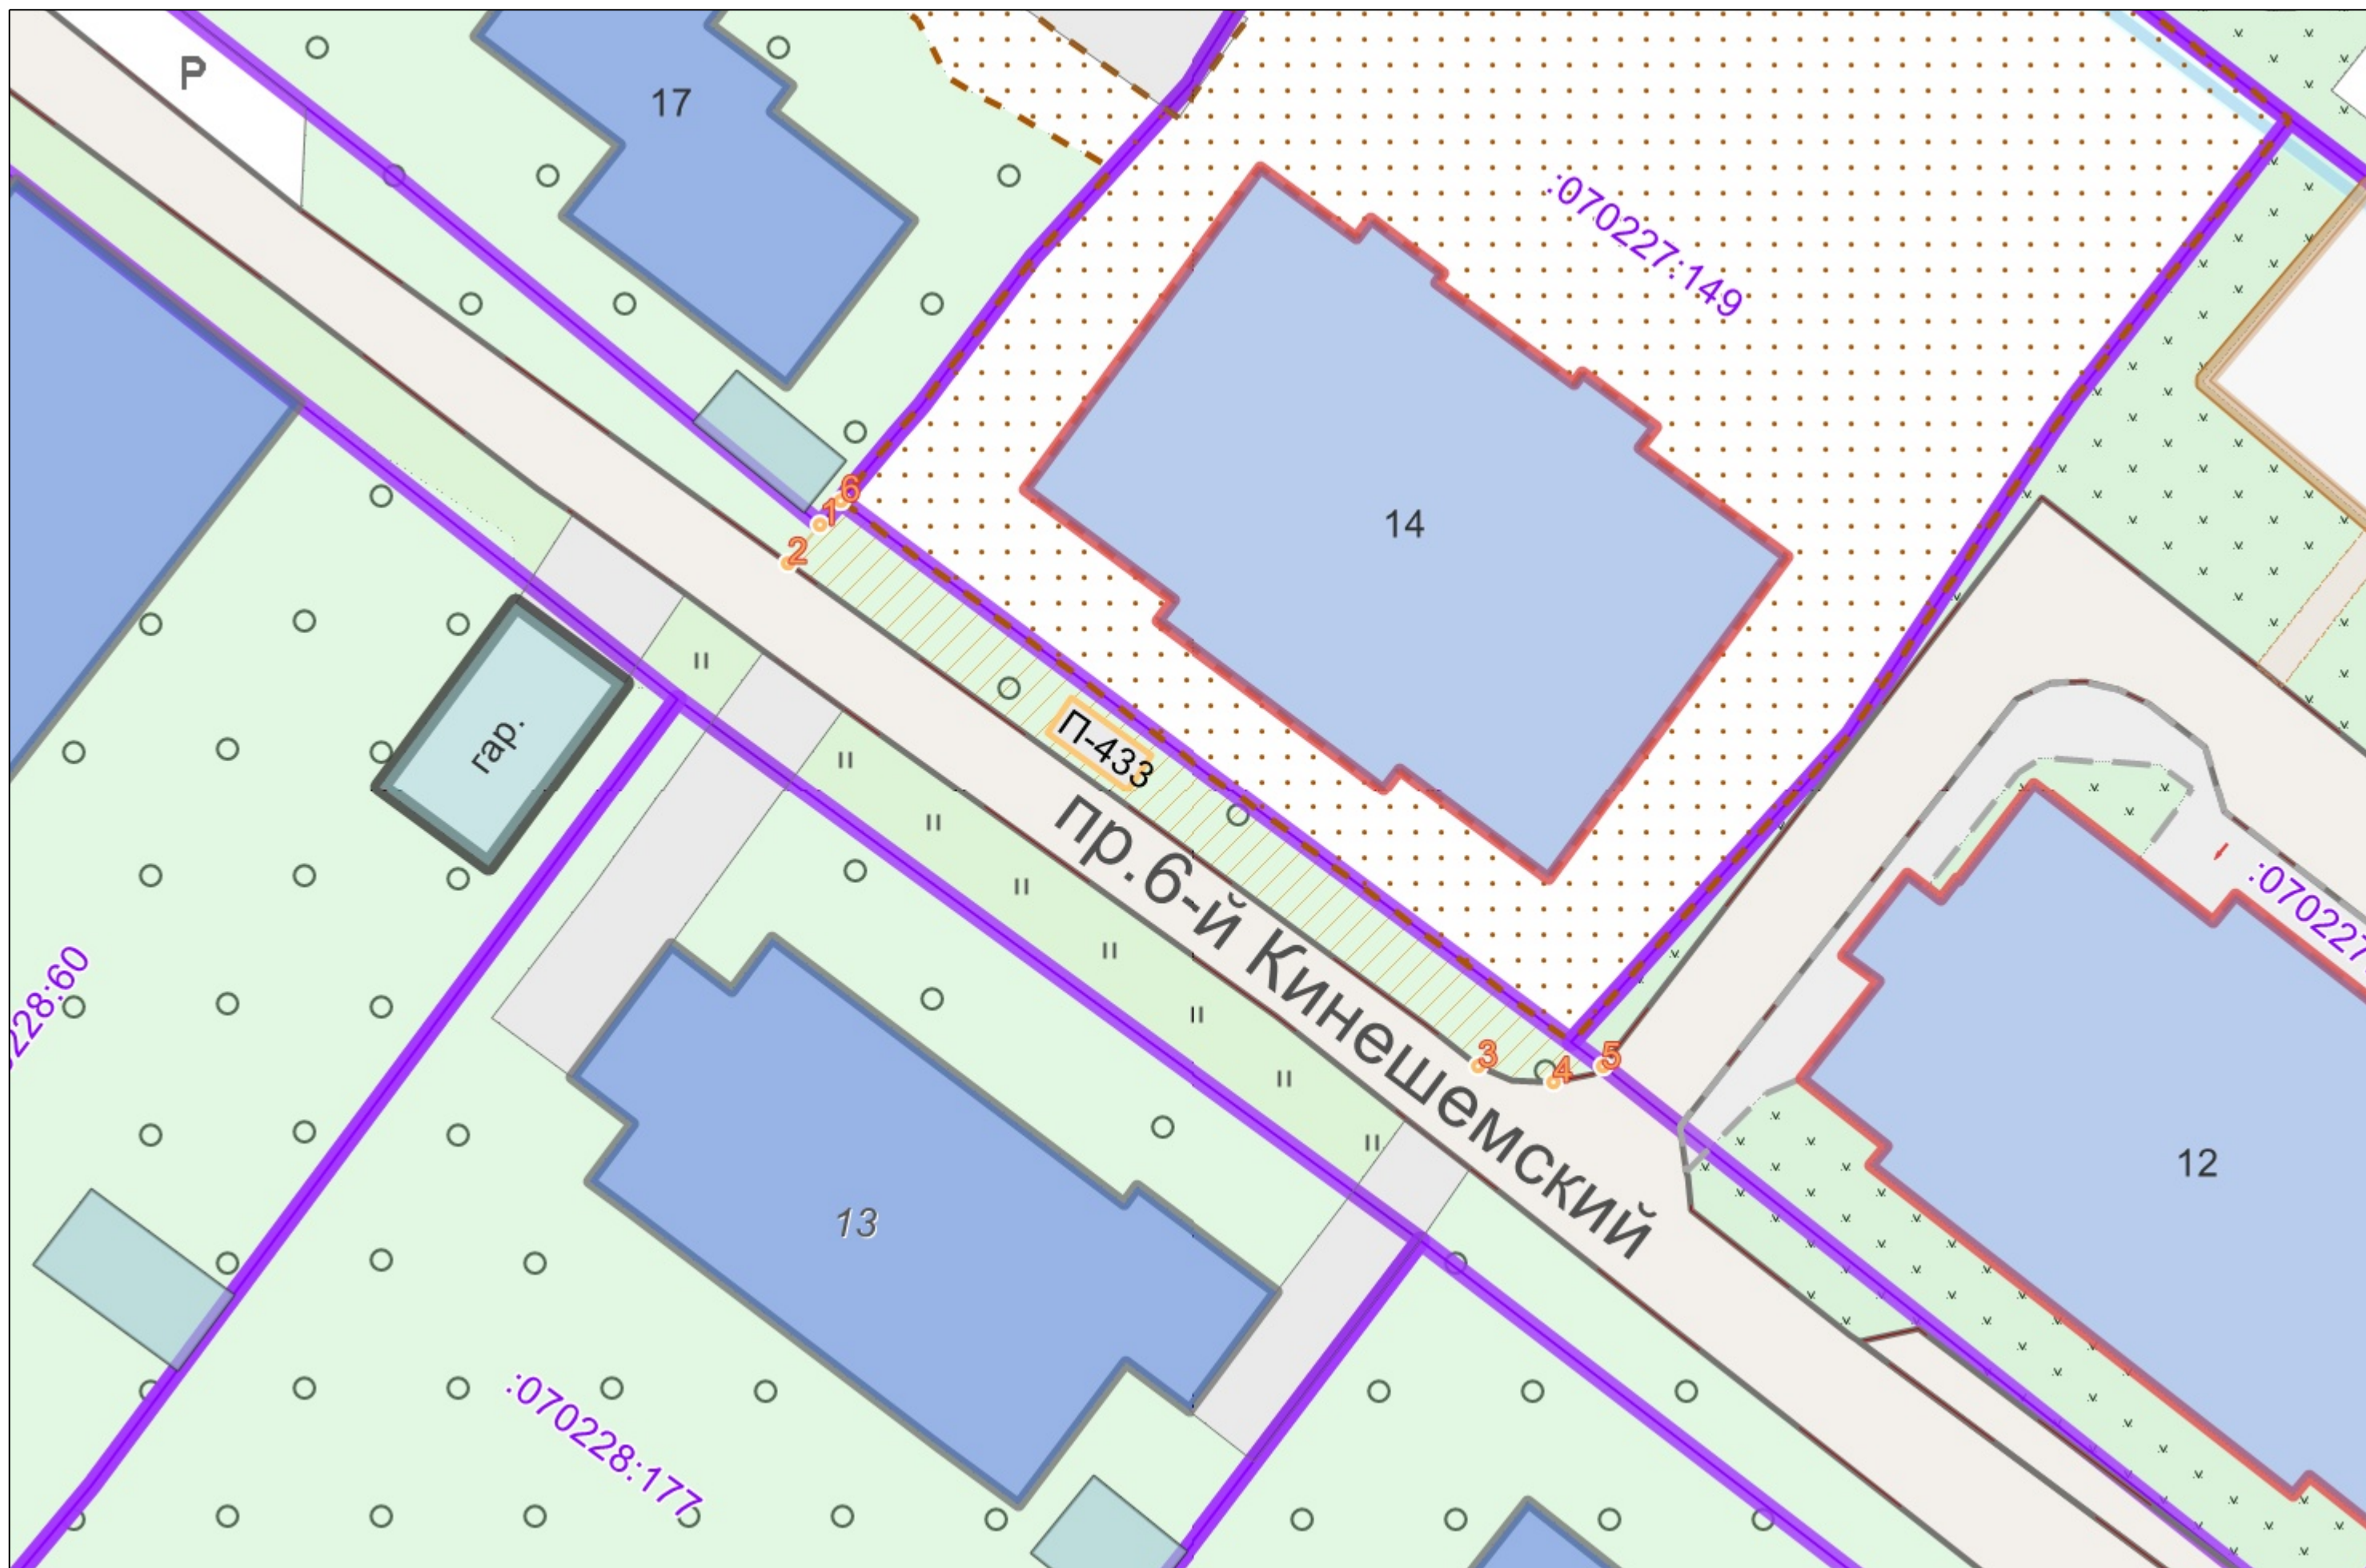

Графическая часть. Масштаб 1:1000

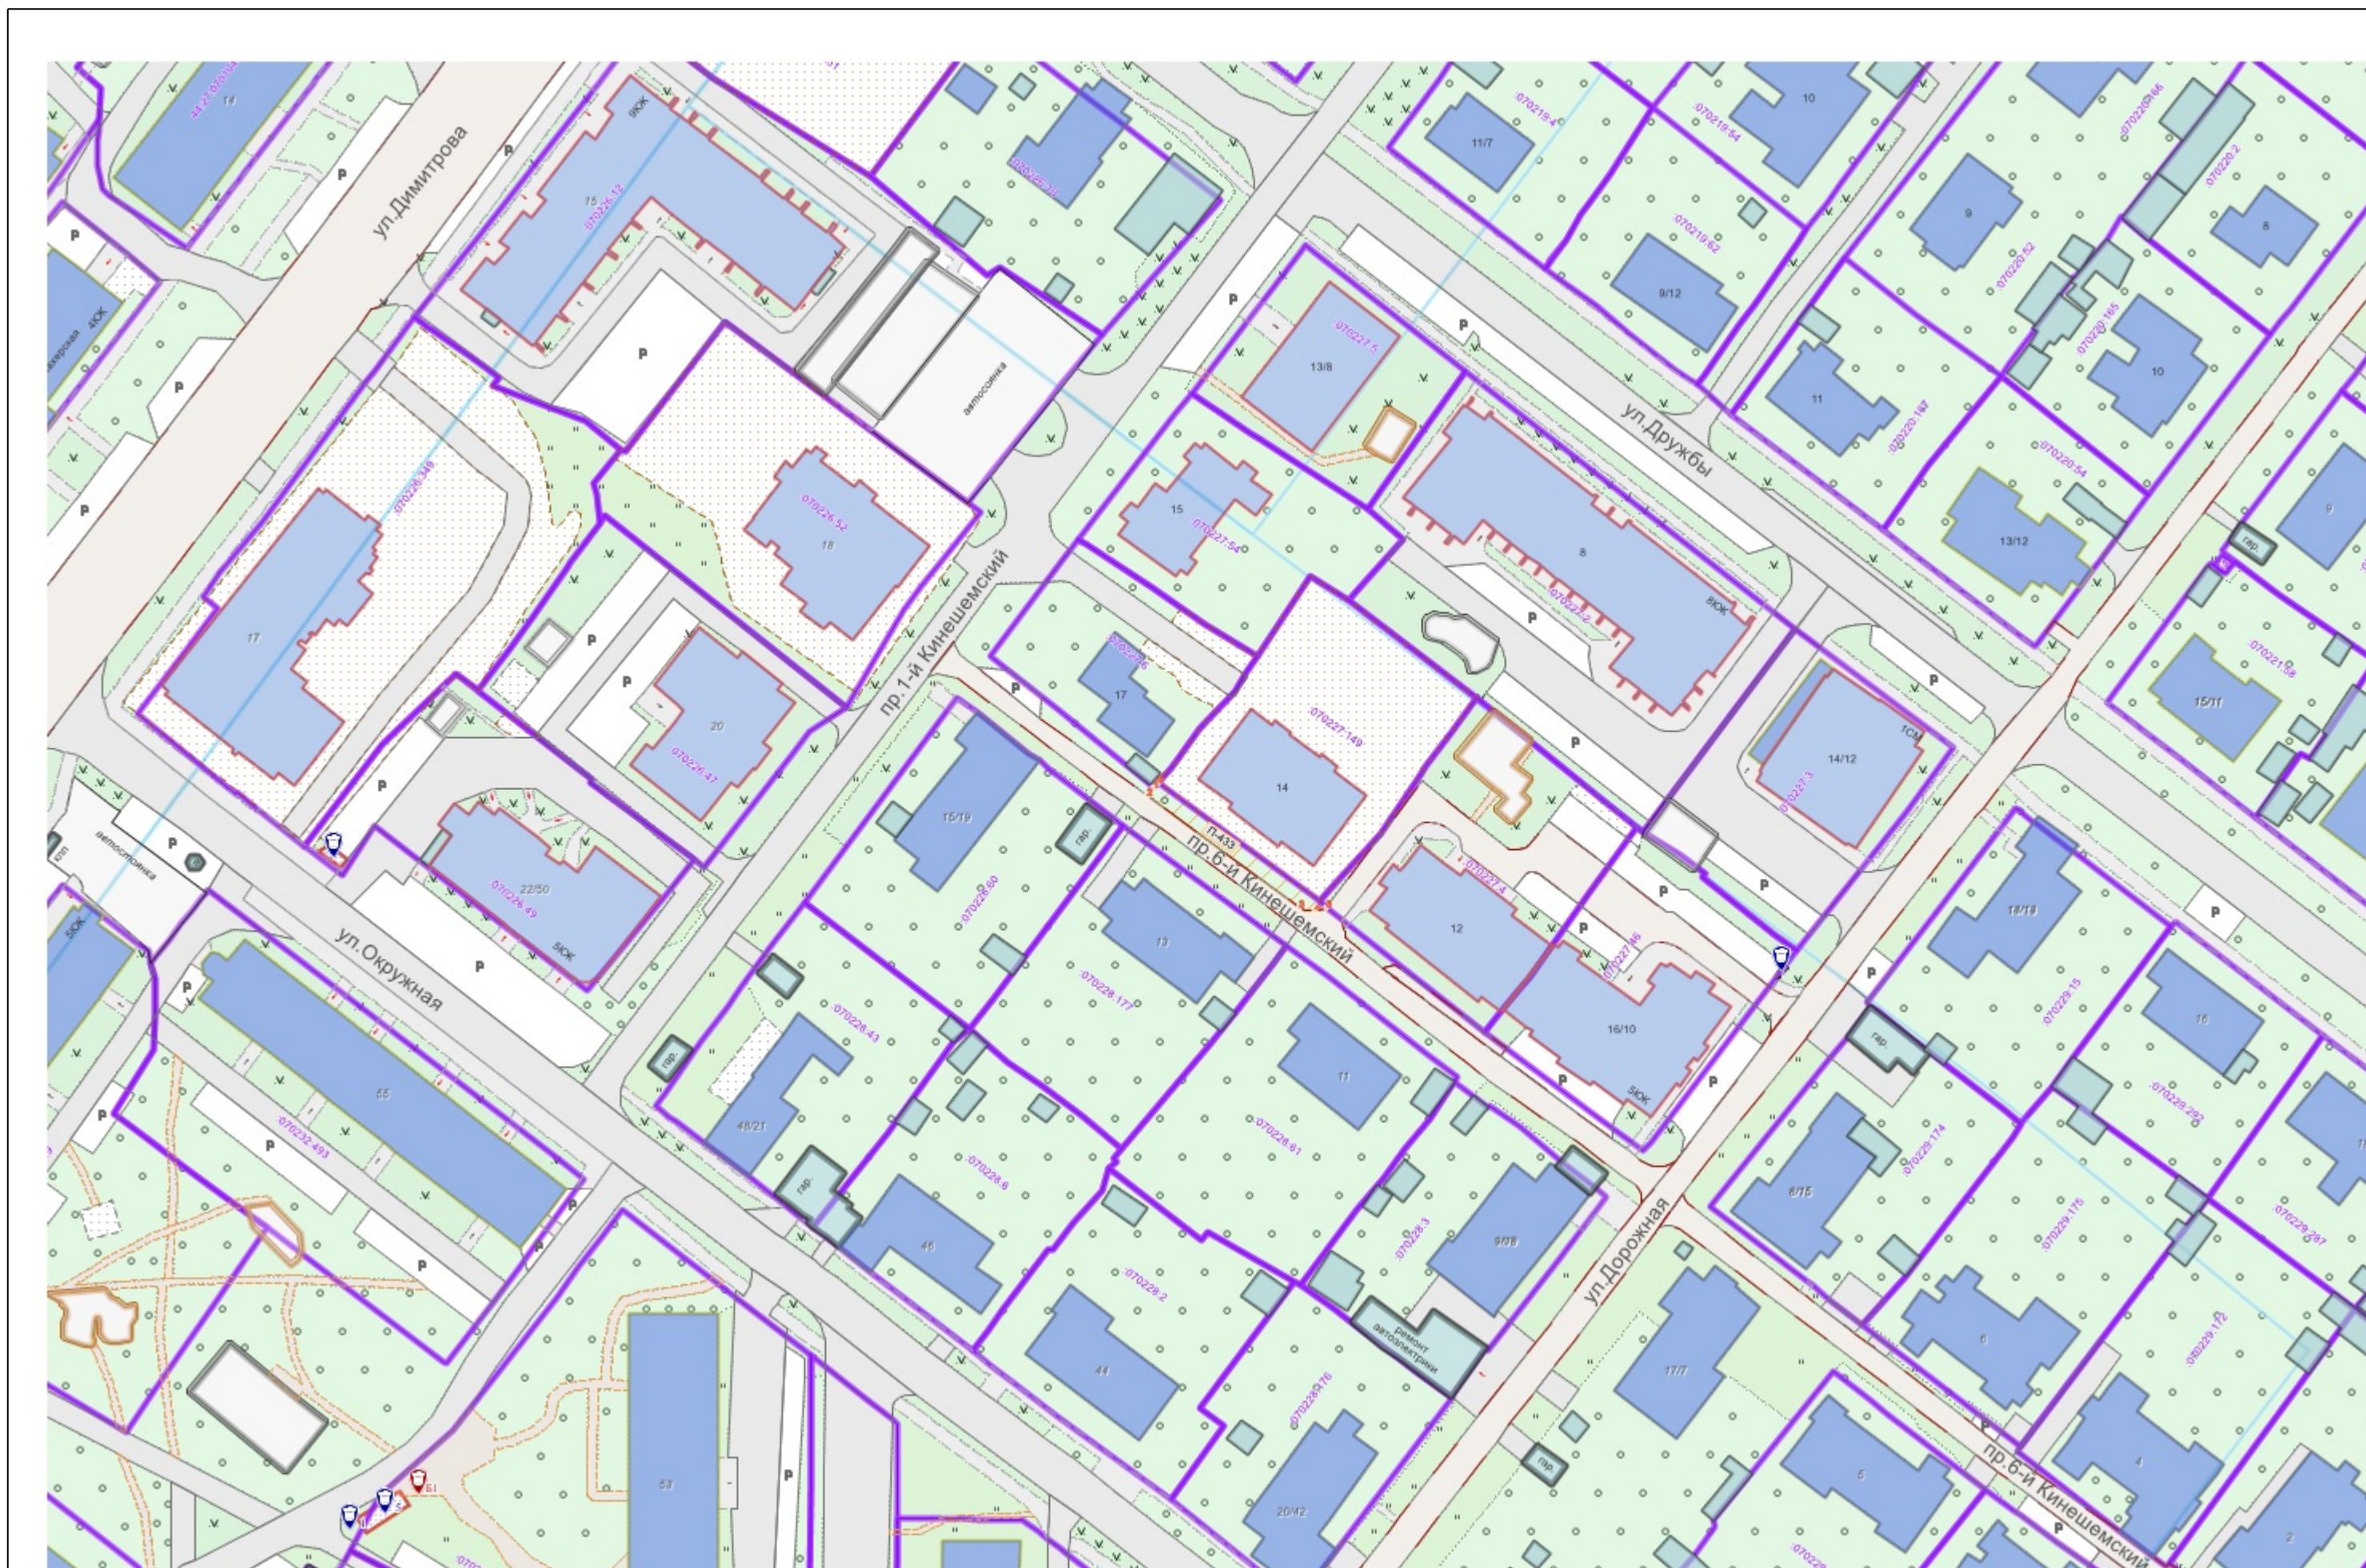

Условные обозначения :

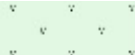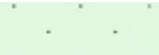	Граница прилегающей территории
	Номер поворотной точки границ прилегающей территории
	Кадастровый номер земельного участка (объекта недвижимости), по отношению к которому устанавливается прилегающая территория
	Номер кадастрового квартала
	Граница кадастрового квартала
	Границы объектов, расположенных на прилегающей территории
	Граница земельных участков
	ОКС жилой
	ОКС нежилой
	Древесная растительность
	Газон
	Луговая растительность