



**АДМИНИСТРАЦИЯ ГОРОДА КОСТРОМЫ
НАЧАЛЬНИК УПРАВЛЕНИЯ БЛАГОУСТРОЙСТВА**

РАСПОРЯЖЕНИЕ

02.07.2026

№ 168-р

**Об утверждении схемы границ прилегающей территории к
земельному участку с кадастровым номером 44:27:070227:5,
расположенному по адресу: Костромская область,
городской округ город Кострома, город Кострома,
проезд Кинешемский 1-й, дом 13/8**

В соответствии с Законом Костромской области от 16 июля 2018 года № 420-6-ЗКО «О содержании правил благоустройства территории муниципального образования Костромской области и порядке определения границ прилегающих территорий», приказом Комитета архитектуры и градостроительства Костромской области от 8 февраля 2024 года № 2 «Об утверждении формы схемы границ прилегающей территории, требований к ее подготовке, к точности и методам определения координат характерных точек границ прилегающей территории», решением Думы города Костромы от 25 апреля 2013 года № 60 «Об утверждении Правил благоустройства территории города Костромы», руководствуясь Положением об Управлении благоустройства Администрации города Костромы, утвержденным решением Думы города Костромы от 27 октября 2022 года № 187,

О Б Я З Ы В А Ю:

1. Утвердить прилагаемую схему границ прилегающей территории к земельному участку с кадастровым номером 44:27:070227:5, расположенному по адресу: Костромская область, городской округ город Кострома, город Кострома, проезд Кинешемский 1-й, дом 13/8.
2. Настоящее распоряжение подлежит официальному опубликованию и размещению на официальном сайте Администрации города Костромы в информационно-телекоммуникационной сети Интернет.

Начальник Управления

Т.А. Подойницына



УТВЕРЖДЕНА

Распоряжением
Начальника Управления благоустройства
Администрации города Кострома

от « 2 » июля 2026 г. № 168-Р

СХЕМА ГРАНИЦ ПРИЛЕГАЮЩИХ ТЕРРИТОРИЙ

прилегающая территория П-428

1. Местоположение прилегающей территории (адресные ориентиры):

Костромская область, городской округ город Кострома, город Кострома,
проезд Кинешемский 1-й, дом 13/8

2. Кадастровый номер объекта, по отношению к которому устанавливается прилегающая территория 44:27:070227:5

3. Сведения о собственнике и (или) ином законном владельце здания, строения, сооружения, земельного участка, а также уполномоченном лице:

ОБЩЕСТВО С ОГРАНИЧЕННОЙ ОТВЕТСТВЕННОСТЬЮ
"НОВЫЕ ТЕХНОЛОГИИ УПРАВЛЕНИЯ", ИНН:4401169812,
ОГРН:1164401052243

4. Площадь прилегающей территории: 480.4 (кв.м)

5. Вид разрешенного использования земельного участка, по отношению к которому устанавливается прилегающая территория: многоквартирные жилые дома, 5 этажей. Многоквартирные жилые дома 2-4 -этажные

(при наличии)

6. Наличие объектов (в том числе благоустройства), расположенных на прилегающей территории с их описанием


7. Площадь озелененной территории (при ее наличии 115.9 кв.м.), состав озеленения (при наличии - деревья в 0 шт., газон, цветники в кв.м. 115.9

Номер поворотной точки границ прилегающей территории	Координаты, м (с точностью до двух знаков после запятой)	
	X	Y
1	2	3
П-428/1	288 763.27	1 217 025.48
П-428/2	288 762.30	1 217 031.30
П-428/3	288 761.46	1 217 032.49
П-428/4	288 783.35	1 217 049.38
П-428/5	288 762.57	1 217 075.94
П-428/6	288 769.25	1 217 081.18
П-428/7	288 786.92	1 217 058.25
П-428/8	288 784.83	1 217 056.63
П-428/9	288 787.35	1 217 053.49
П-428/10	288 788.12	1 217 050.86
П-428/11	288 785.25	1 217 048.68
П-428/12	288 788.44	1 217 044.51

Ситуационный план



Графическая часть. Масштаб 1:1000

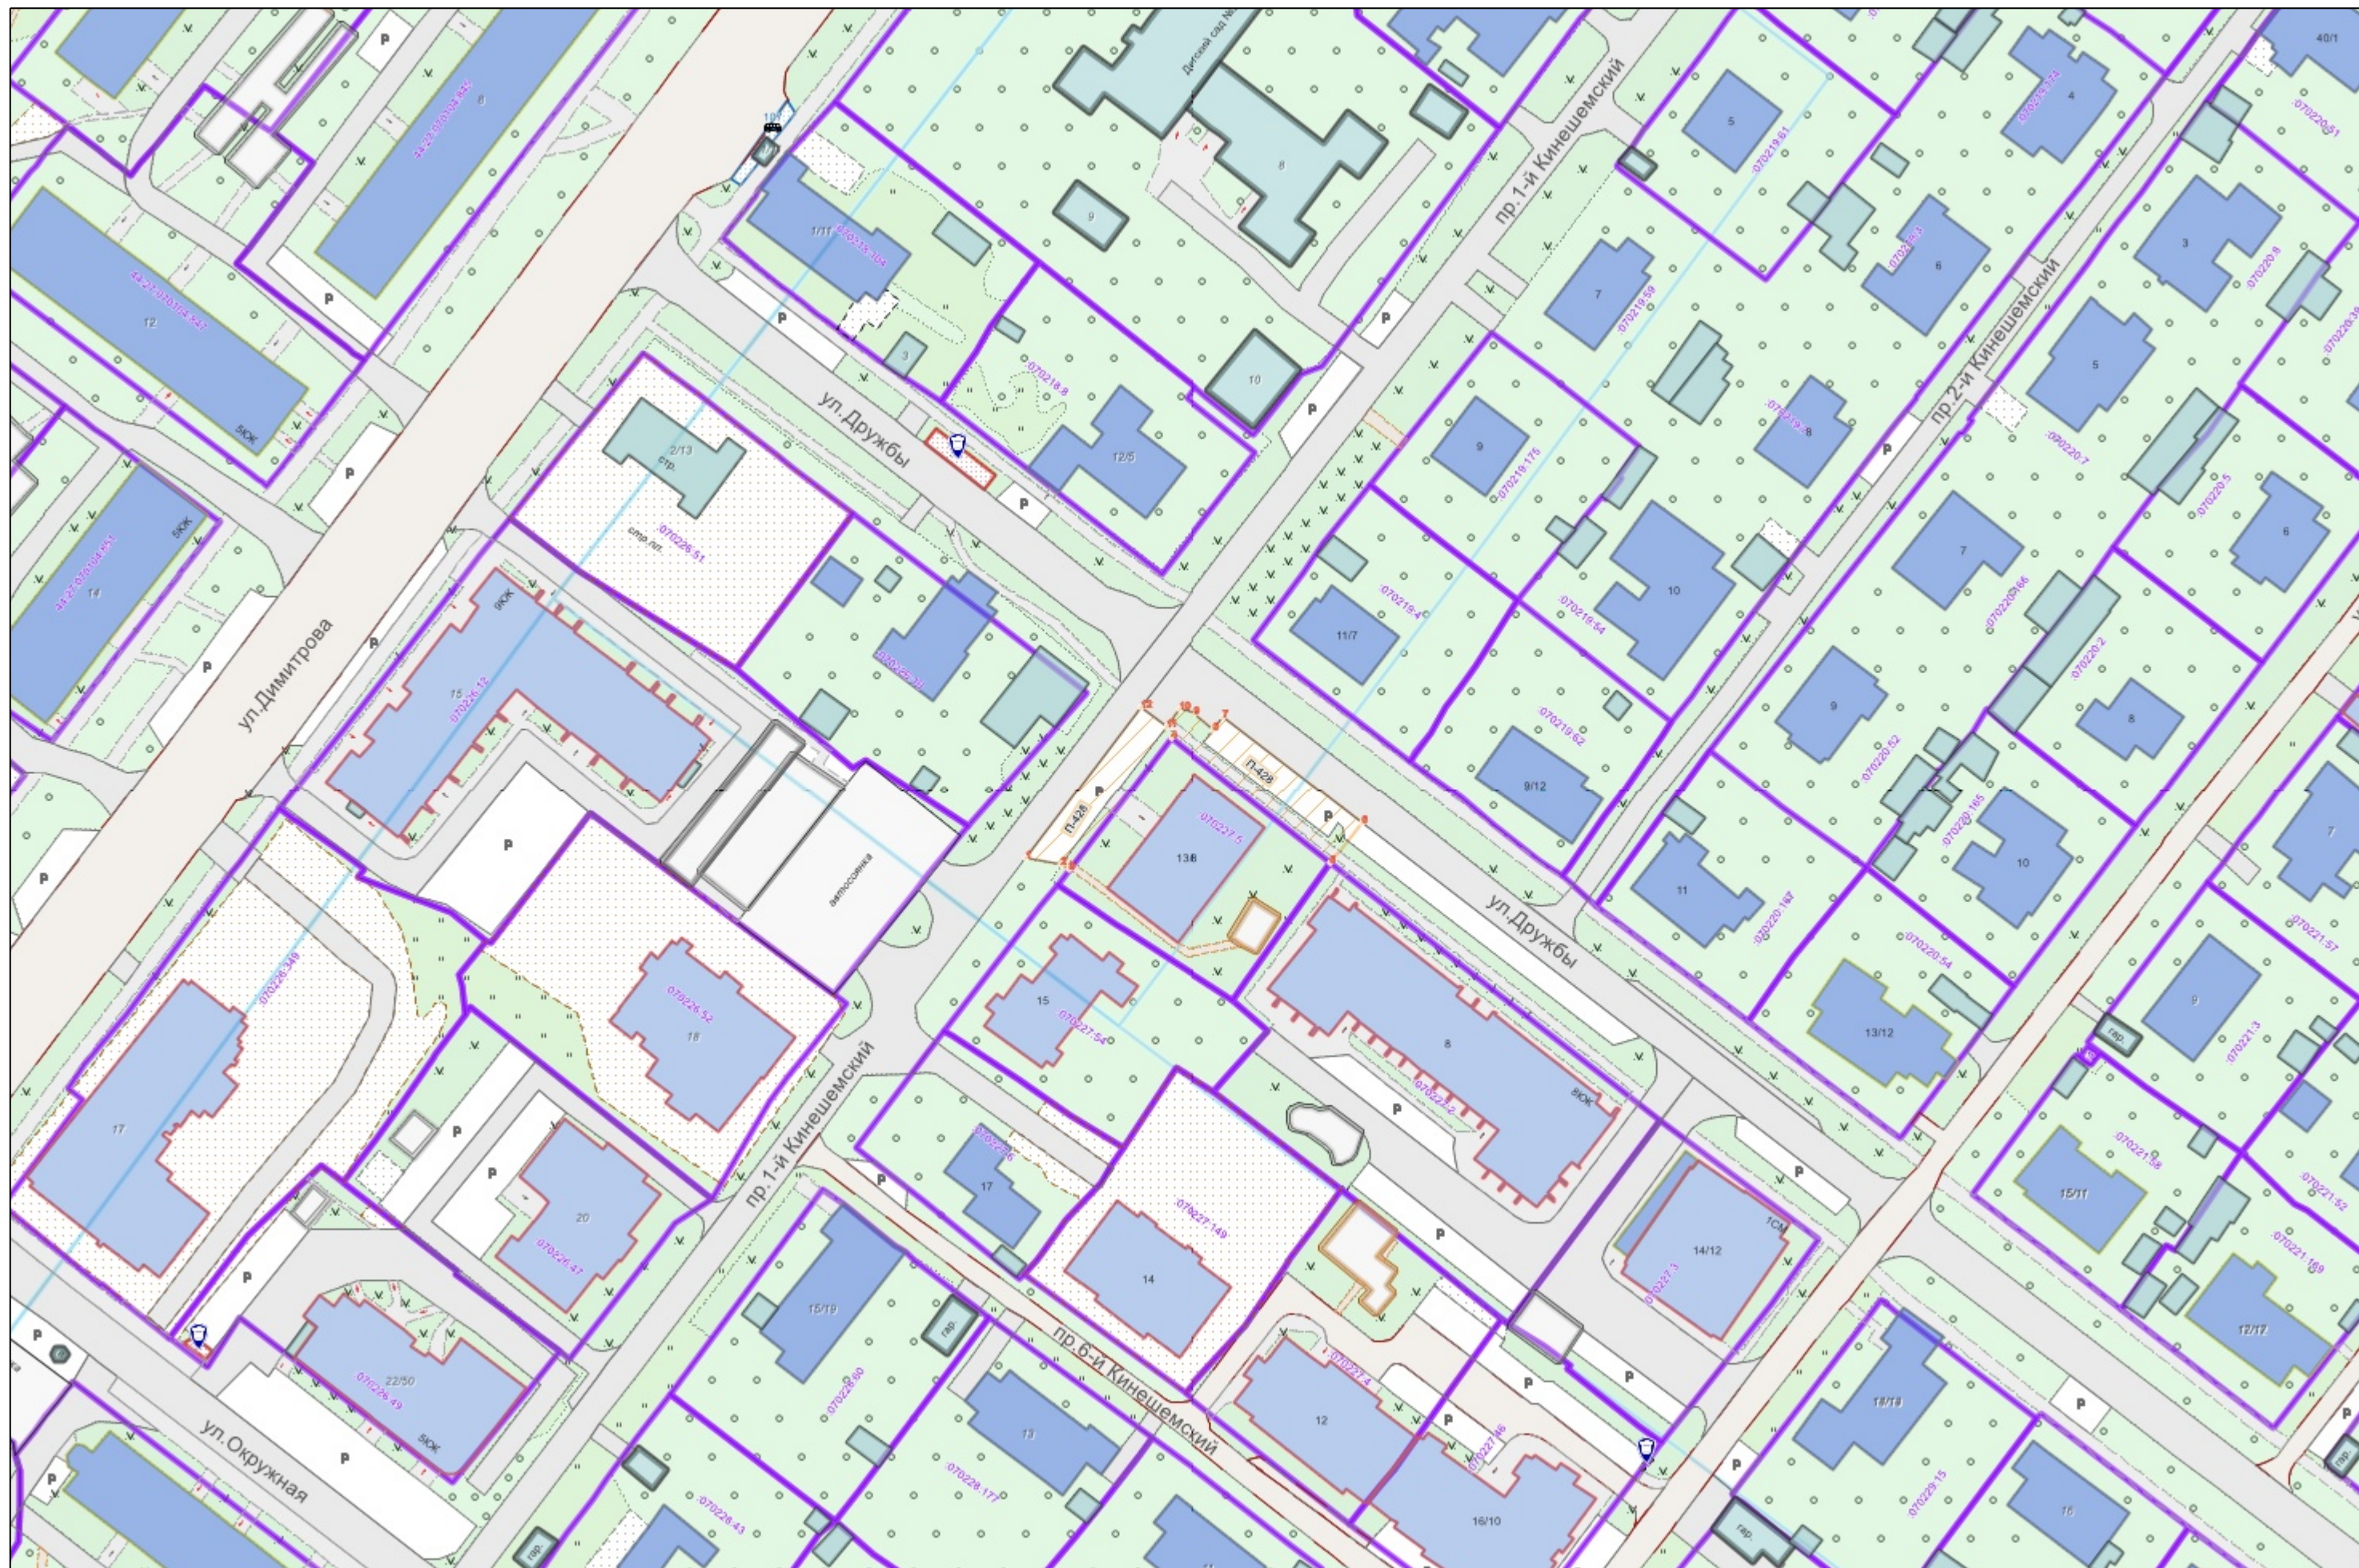

Условные обозначения :

	Граница прилегающей территории
	Номер поворотной точки границ прилегающей территории
	Кадастровый номер земельного участка (объекта недвижимости), по отношению к которому устанавливается прилегающая территория
	Номер кадастрового квартала
	Граница кадастрового квартала
	Границы объектов, расположенных на прилегающей территории
	Граница земельных участков
	ОКС жилой
	ОКС нежилой
	Древесная растительность
	Газон
	Луговая растительность