



**АДМИНИСТРАЦИЯ ГОРОДА КОСТРОМЫ
НАЧАЛЬНИК УПРАВЛЕНИЯ БЛАГОУСТРОЙСТВА**

РАСПОРЯЖЕНИЕ

02.07.2026

№ 171-р

**Об утверждении схемы границ прилегающей территории к
земельному участку с кадастровым номером 44:27:070227:2,
местоположение которого установлено относительно ориенти-
ра, расположенного в границах участка. Почтовый адрес
ориентира: Костромская область, город Кострома,
улица Дружбы, дом 8**

В соответствии с Законом Костромской области от 16 июля 2018 года № 420-6-ЗКО «О содержании правил благоустройства территории муниципального образования Костромской области и порядке определения границ прилегающих территорий», приказом Комитета архитектуры и градостроительства Костромской области от 8 февраля 2024 года № 2 «Об утверждении формы схемы границ прилегающей территории, требований к ее подготовке, к точности и методам определения координат характерных точек границ прилегающей территории», решением Думы города Костромы от 25 апреля 2013 года № 60 «Об утверждении Правил благоустройства территории города Костромы», руководствуясь Положением об Управлении благоустройства Администрации города Костромы, утвержденным решением Думы города Костромы от 27 октября 2022 года № 187,

О Б Я З Ы В А Ю:

1. Утвердить прилагаемую схему границ прилегающей территории к земельному участку с кадастровым номером 44:27:070227:2, местоположение которого установлено относительно ориентира, расположенного в границах участка. Почтовый адрес ориентира: Костромская область, город Кострома, улица Дружбы, дом 8.
2. Настоящее распоряжение подлежит официальному опубликованию и размещению на официальном сайте Администрации города Костромы в информационно-телекоммуникационной сети Интернет.

Начальник Управления

Т.А. Подойницына



УТВЕРЖДЕНА

Распоряжением
Начальника Управления благоустройства
Администрации города Кострома

от « 2 » июля 2026 г. № 171-Р

СХЕМА ГРАНИЦ ПРИЛЕГАЮЩИХ ТЕРРИТОРИЙ

прилегающая территория П-429

1. Местоположение прилегающей территории (адресные ориентиры):

Установлено относительно ориентира, расположенного в границах участка. Почтовый адрес ориентира: Костромская область, город Кострома, улица Дружбы, д.8

2. Кадастровый номер объекта, по отношению к которому устанавливается прилегающая территория 44:27:070227:2

3. Сведения о собственнике и (или) ином законном владельце здания, строения, сооружения, земельного участка, а также уполномоченном лице:

ОБЩЕСТВО С ОГРАНИЧЕННОЙ ОТВЕТСТВЕННОСТЬЮ "МАСТЕРЛИФТ+", ИНН:4401160457, ОГРН:1154401002579

4. Площадь прилегающей территории: 599.2 (кв.м)

5. Вид разрешенного использования земельного участка, по отношению к которому устанавливается прилегающая территория: Многоквартирные жилые дома (7 этажей)

(при наличии)

6. Наличие объектов (в том числе благоустройства), расположенных на прилегающей территории с их описанием

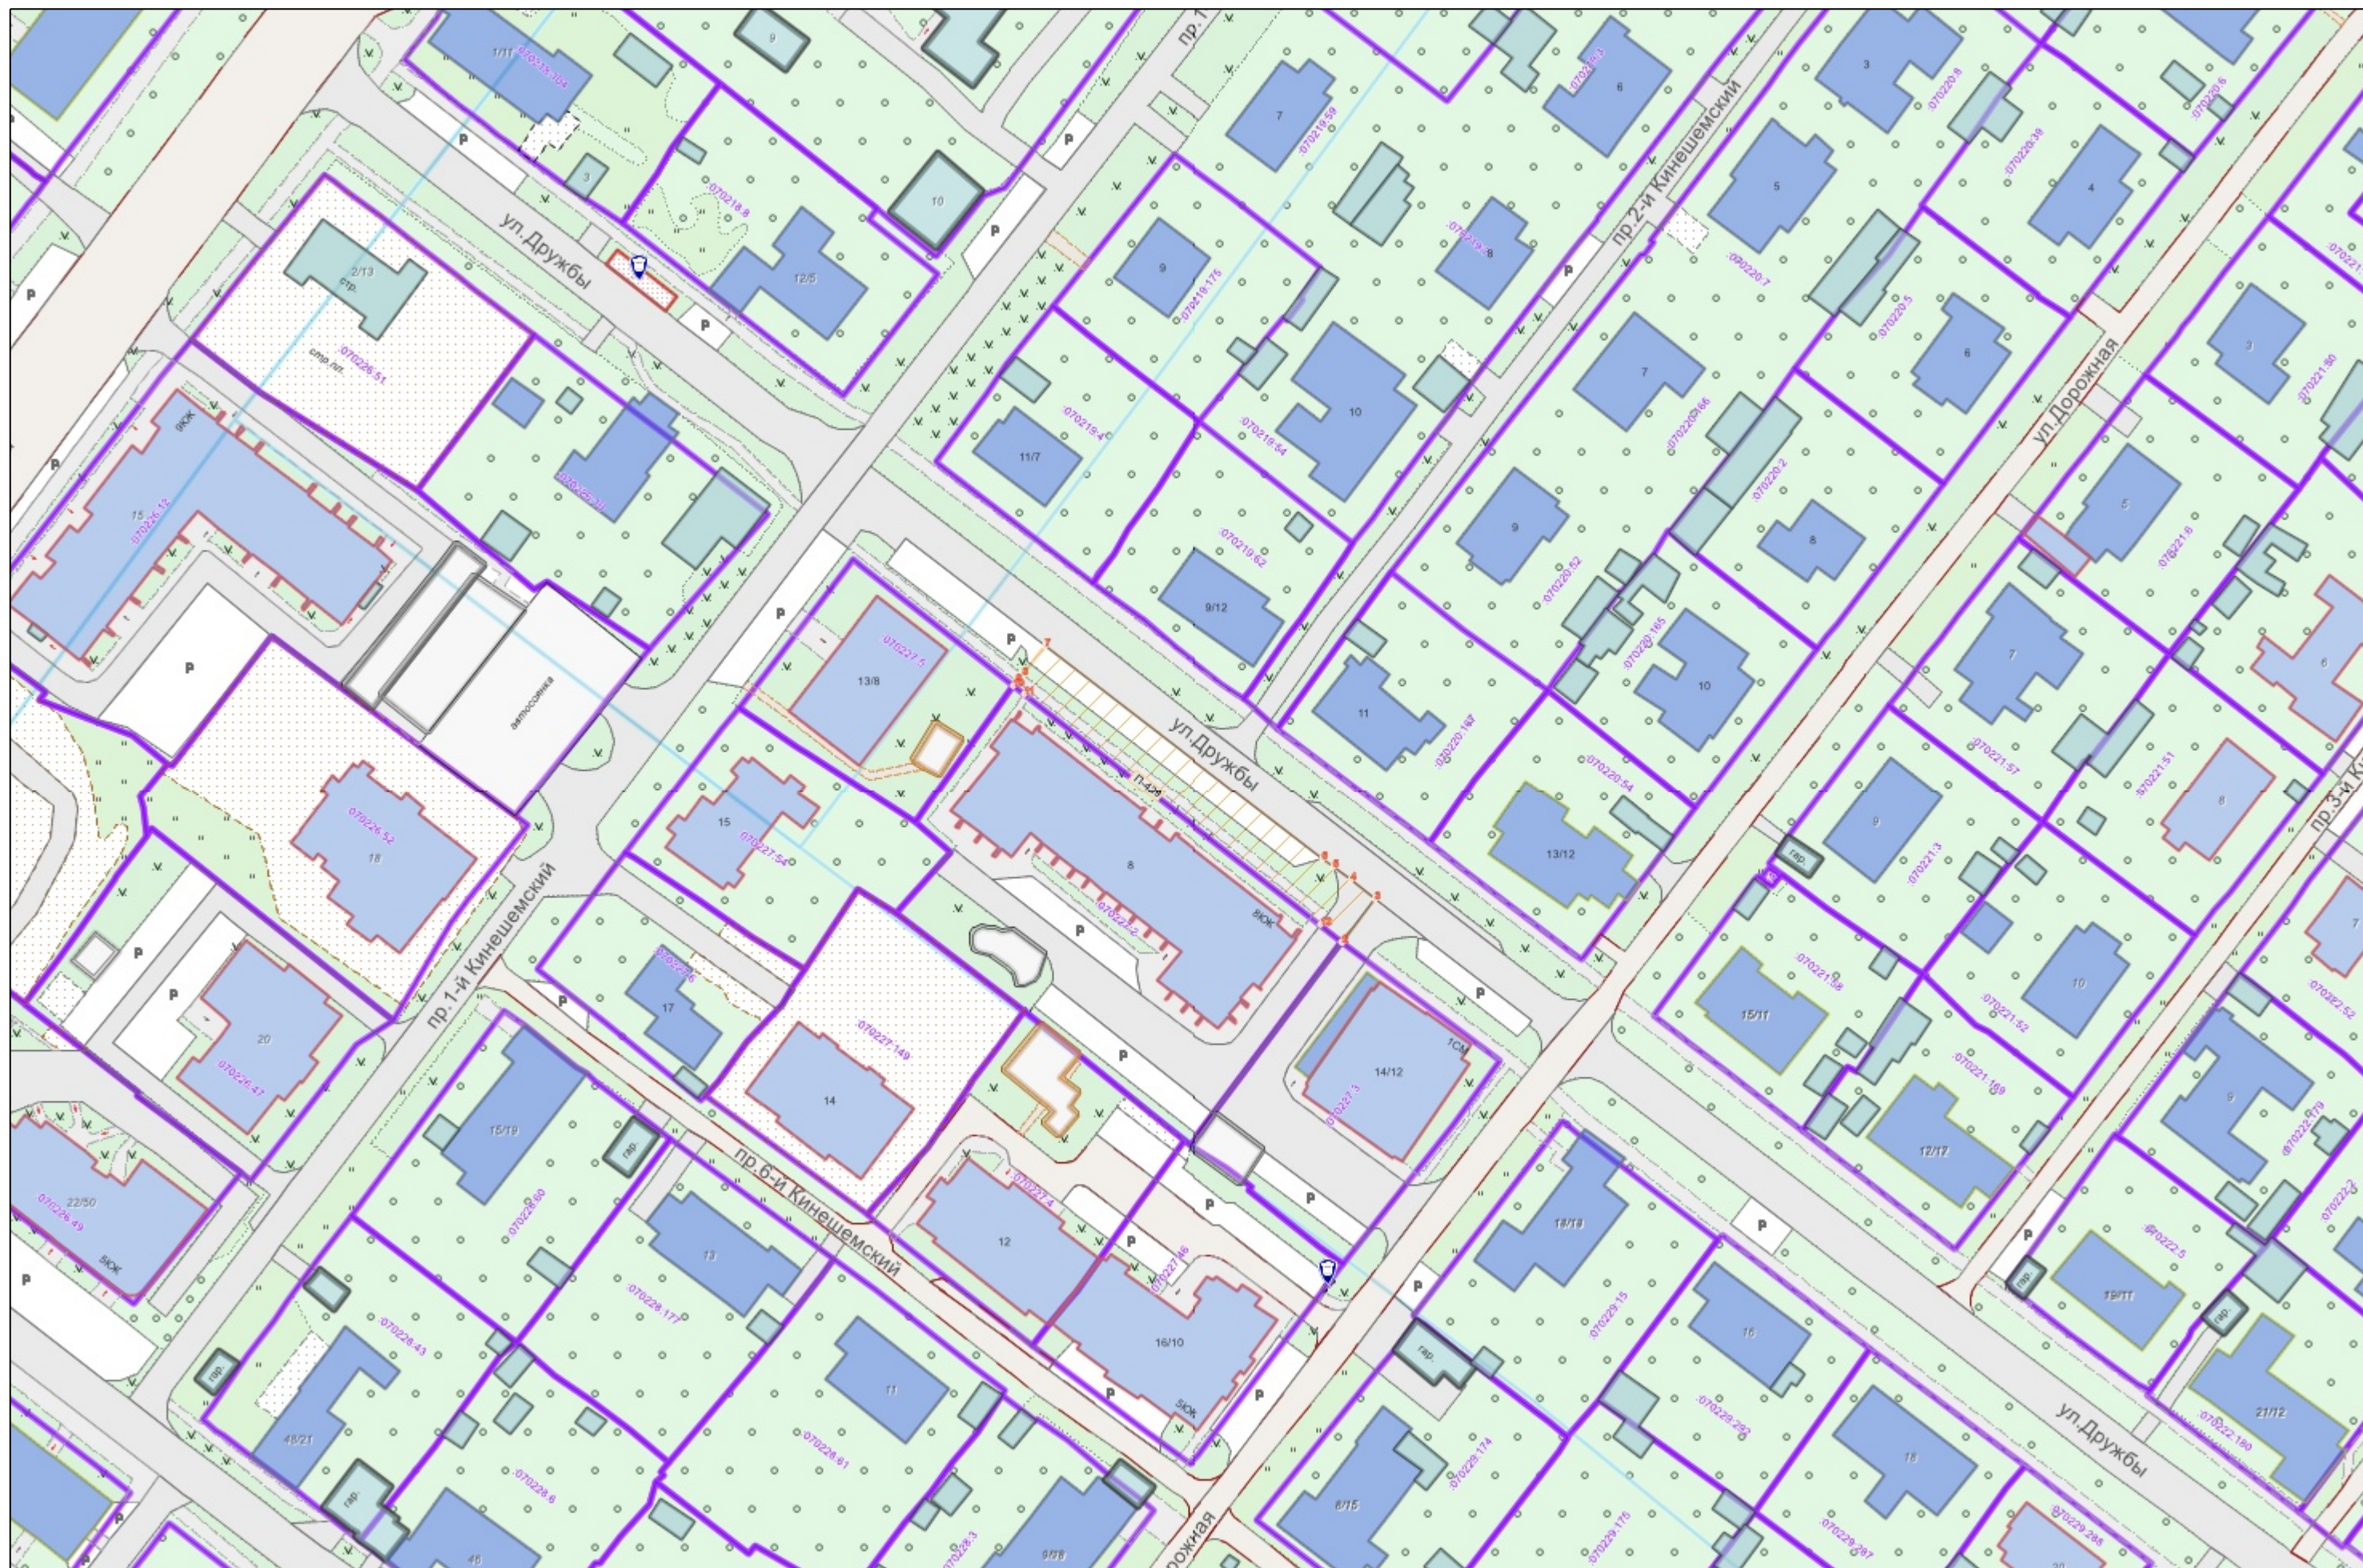
7. Площадь озелененной территории (при ее наличии 237.9 кв.м.), состав озеленения (при наличии - деревья в 5 шт., газон, цветники в кв.м. 237.9)

Номер поворотной точки границ прилегающей территории	Координаты, м (с точностью до двух знаков после запятой)	
	X	Y
1	2	3
П-429/1	288 720.07	1 217 130.54
П-429/2	288 720.05	1 217 130.56
П-429/3	288 727.12	1 217 135.88
П-429/4	288 730.17	1 217 131.92
П-429/5	288 732.34	1 217 129.11
П-429/6	288 733.75	1 217 127.27
П-429/7	288 769.26	1 217 081.19
П-429/8	288 764.49	1 217 077.44
П-429/9	288 763.38	1 217 076.58
П-429/10	288 762.58	1 217 075.95
П-429/11	288 761.15	1 217 077.79
П-429/12	288 722.86	1 217 126.95

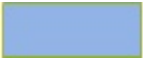
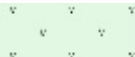
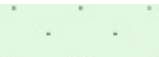
Ситуационный план



Графическая часть. Масштаб 1:1000



Условные обозначения :

	Граница прилегающей территории
	Номер поворотной точки границ прилегающей территории
	Кадастровый номер земельного участка (объекта недвижимости), по отношению к которому устанавливается прилегающая территория
	Номер кадастрового квартала
	Граница кадастрового квартала
	Границы объектов, расположенных на прилегающей территории
	Граница земельных участков
	ОКС жилой
	ОКС нежилой
	Древесная растительность
	Газон
	Луговая растительность