

No 179-p

Об утверждении схемы границ прилегающей территории к земельному участку с кадастровым номером 44:27:070226:10, местоположение которого установлено относительно ориентира, расположенного в границах участка. Почтовый адрес ориентира: Костромская область, город Кострома, проезд Кинешемский 1-й, дом 14/6

В соответствии с Законом Костромской области от 16 июля 2018 года № 420-6-ЗКО «О содержании правил благоустройства территории муниципального образования Костромской области и порядке определения границ прилегающих территорий», приказом Комитета архитектуры и градостроительства Костромской области от 8 февраля 2024 года № 2 «Об утверждении формы схемы границ прилегающей территории, требований к ее подготовке, к точности и методам определения координат характерных точек границ прилегающей территории», решением Думы города Костромы от 25 апреля 2013 года № 60 «Об утверждении Правил благоустройства территории города Костромы», руководствуясь Положением об Управлении благоустройства Администрации города Костромы, утвержденным решением Думы города Костромы от 27 октября 2022 года № 187,

1. Утвердить прилагаемую схему границ прилегающей территории к земельному участку с кадастровым номером 44:27:070226:10, местоположение которого установлено относительно ориентира, расположенного в границах участка. Почтовый адрес ориентира: Костромская область, город Кострома, проезд Кинешемский 1-й, дом 14/6.

2. Настоящее распоряжение подлежит официальному опубликованию и размещению на официальном сайте Администрации города Костромы в информационно-телекоммуникационной сети Интернет.

Т.А. Подойницына

УТВЕРЖДЕНА

Распоряжением
Начальника Управления благоустройства
Администрации города Кострома

от « 2 » июля 2026 г. № 179-Р

СХЕМА ГРАНИЦ ПРИЛЕГАЮЩИХ ТЕРРИТОРИЙ

прилегающая территория П-420

1. Местоположение прилегающей территории (адресные ориентиры):

Установлено относительно ориентира, расположенного в границах участка. Почтовый адрес ориентира: Костромская область, город Кострома, проезд Кинешемский 1-й, дом 14/6

2. Кадастровый номер объекта, по отношению к которому устанавливается прилегающая территория 44:27:070226:10

3. Сведения о собственнике и (или) ином законном владельце здания, строения, сооружения, земельного участка, а также уполномоченном лице:

4. Площадь прилегающей территории: 571.9 (кв.м)

5. Вид разрешенного использования земельного участка, по отношению к которому устанавливается прилегающая территория:
Эксплуатация многоквартирного жилого дома

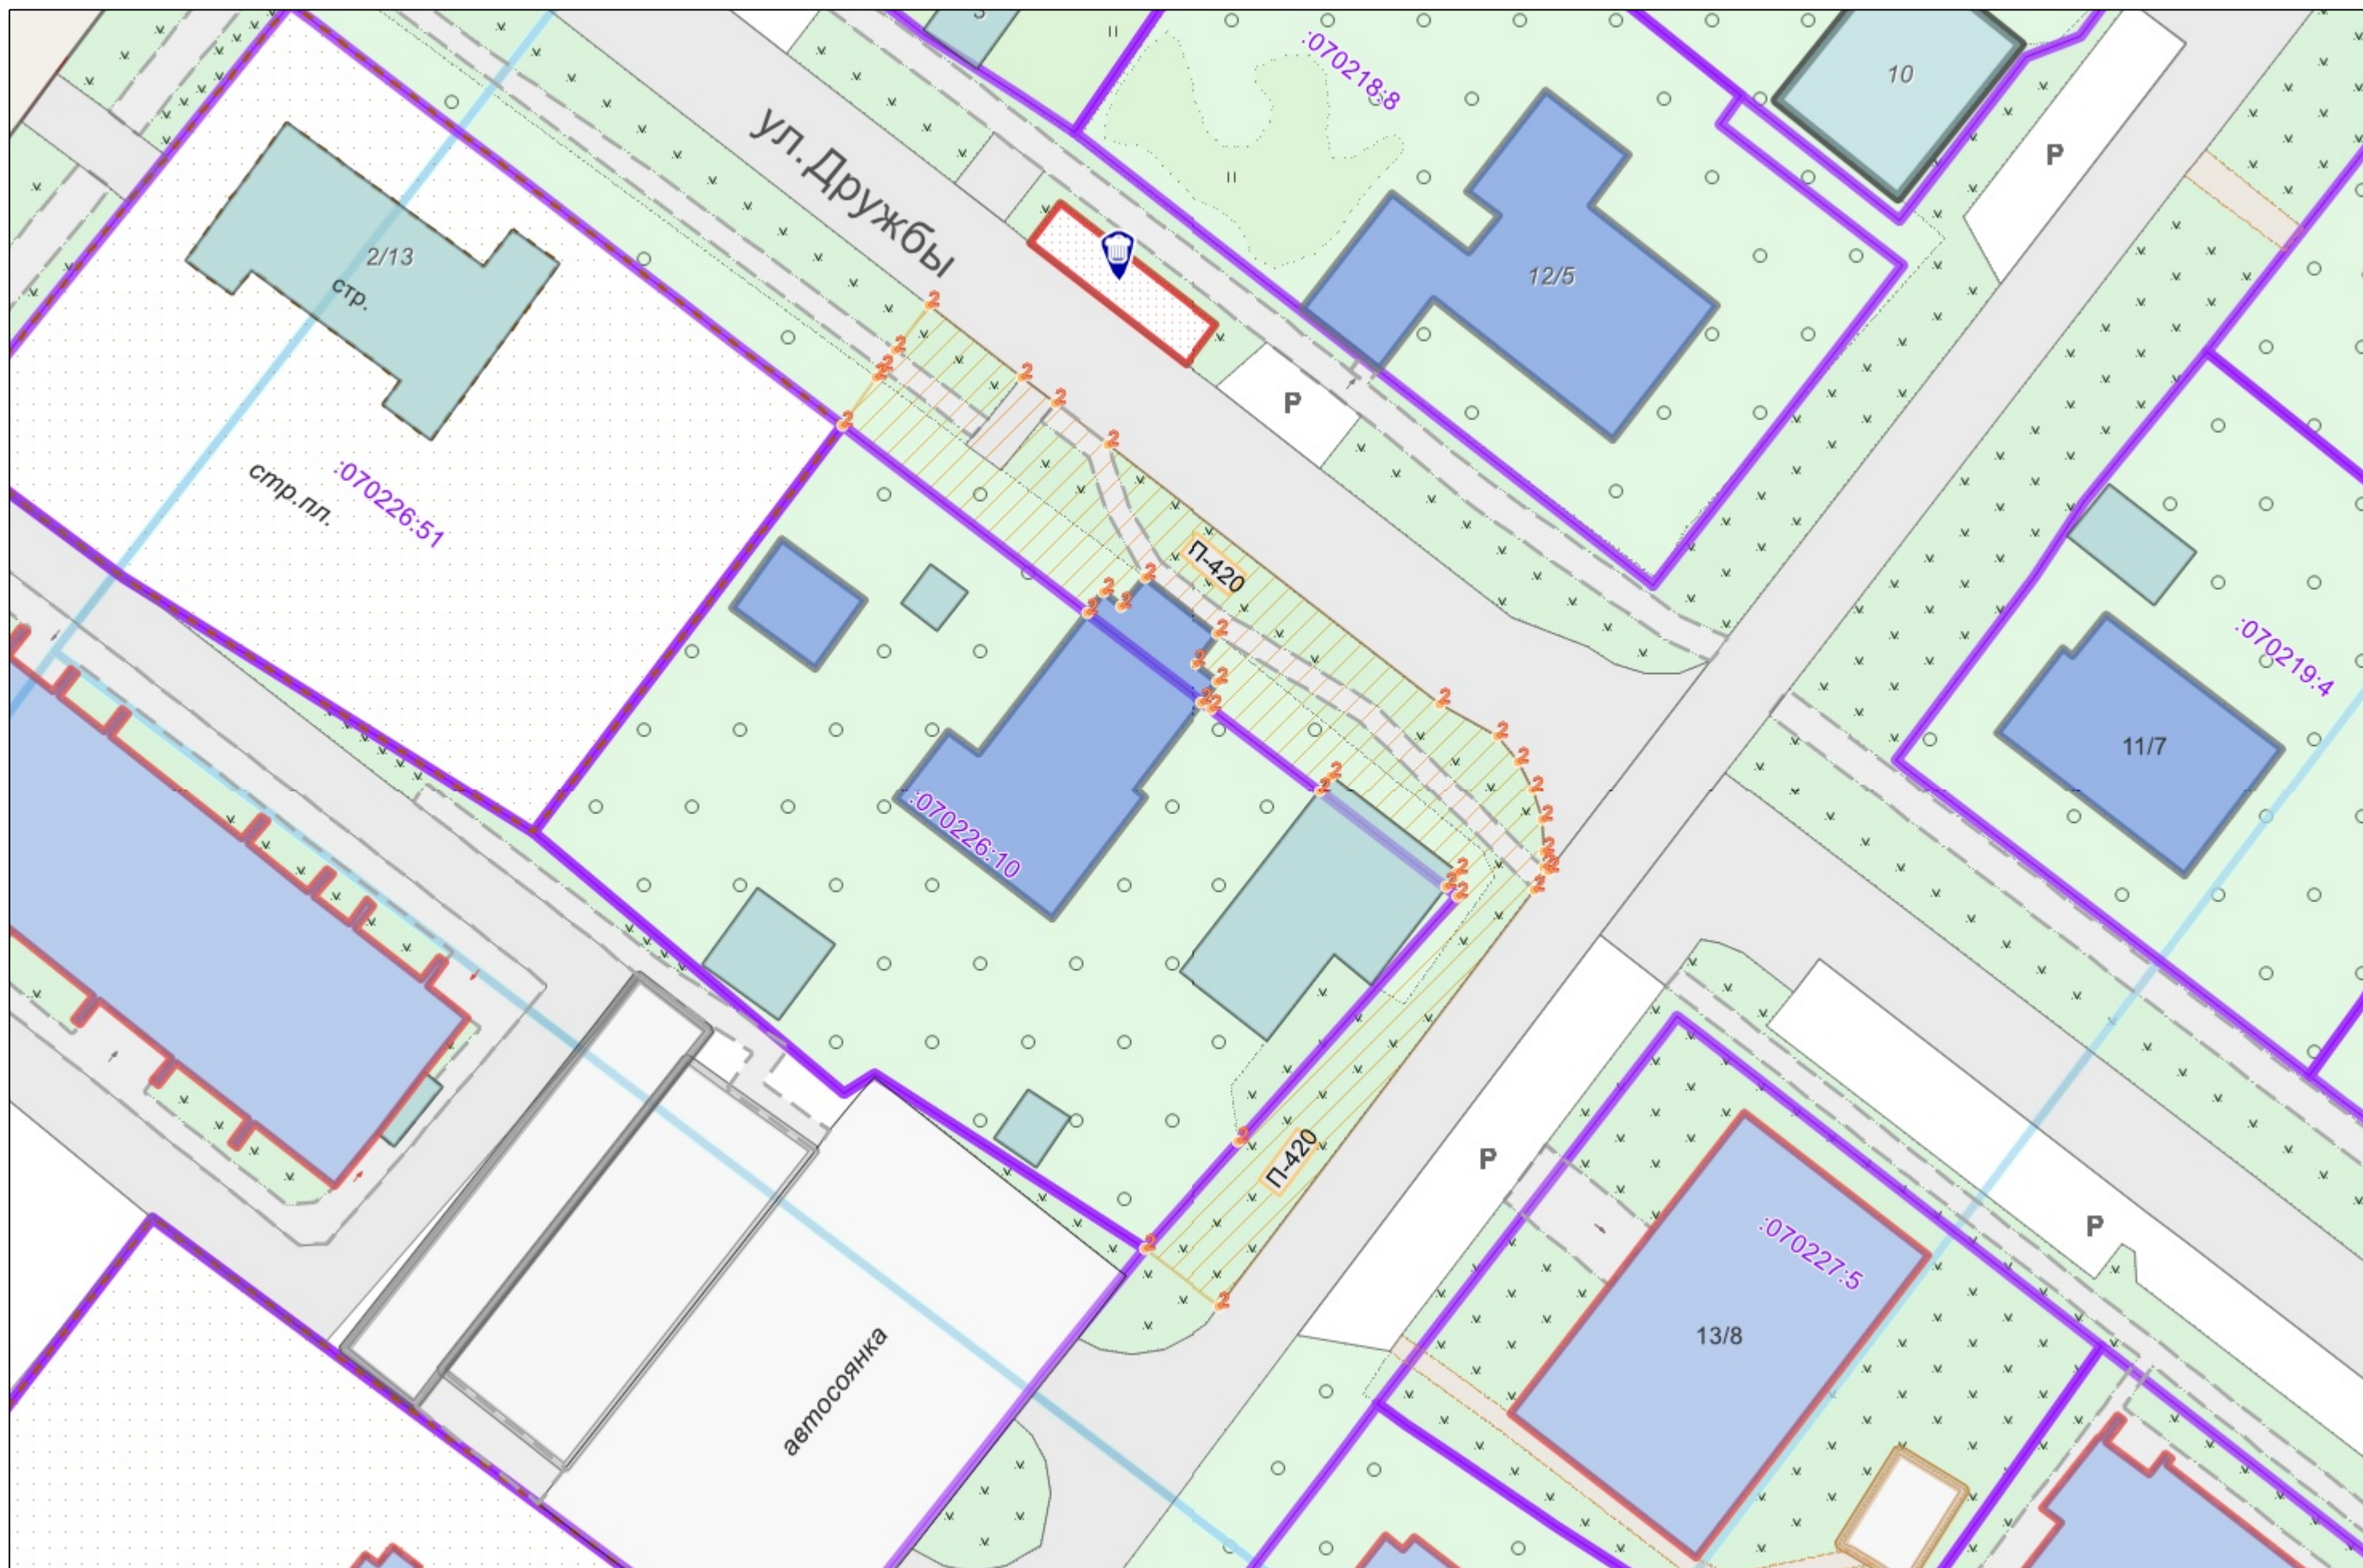
(при наличии)

6. Наличие объектов (в том числе благоустройства), расположенных на прилегающей территории с их описанием


7. Площадь озелененной территории (при ее наличии 484.5 кв.м.), состав озеленения (при наличии - деревья в 3 шт., газон, цветники в кв.м. 484.5

Номер поворотной точки границ прилегающей территории	Координаты, м (с точностью до двух знаков после запятой)	
	X	Y
1	2	3
П-420/2	288 823.57	1 217 008.08
П-420/2	288 821.91	1 217 010.21
П-420/2	288 819.30	1 217 013.56
П-420/2	288 803.07	1 217 034.44
П-420/2	288 800.98	1 217 038.09
П-420/2	288 799.39	1 217 039.35
П-420/2	288 797.60	1 217 040.27
П-420/2	288 795.66	1 217 040.84
П-420/2	288 793.64	1 217 041.03
П-420/2	288 792.70	1 217 040.94
П-420/2	288 792.42	1 217 041.26
П-420/2	288 791.30	1 217 040.41
П-420/2	288 765.11	1 217 020.61
П-420/2	288 768.76	1 217 015.83
П-420/2	288 775.43	1 217 021.78
П-420/2	288 790.87	1 217 035.54
П-420/2	288 791.42	1 217 034.83
П-420/2	288 792.40	1 217 035.59
П-420/2	288 798.52	1 217 027.65
П-420/2	288 797.51	1 217 026.87
П-420/2	288 802.70	1 217 020.08
П-420/2	288 803.14	1 217 019.51
П-420/2	288 804.42	1 217 020.50
П-420/2	288 805.53	1 217 019.06
П-420/2	288 807.40	1 217 020.50
П-420/2	288 811.01	1 217 015.81
П-420/2	288 809.15	1 217 014.37
П-420/2	288 810.04	1 217 013.20
П-420/2	288 808.73	1 217 012.19
П-420/2	288 820.48	1 216 996.83
П-420/2	288 823.49	1 216 998.96
П-420/2	288 824.00	1 216 999.33
П-420/2	288 825.22	1 217 000.21
П-420/2	288 828.08	1 217 002.30




Ситуационный план



Графическая часть. Масштаб 1:1000

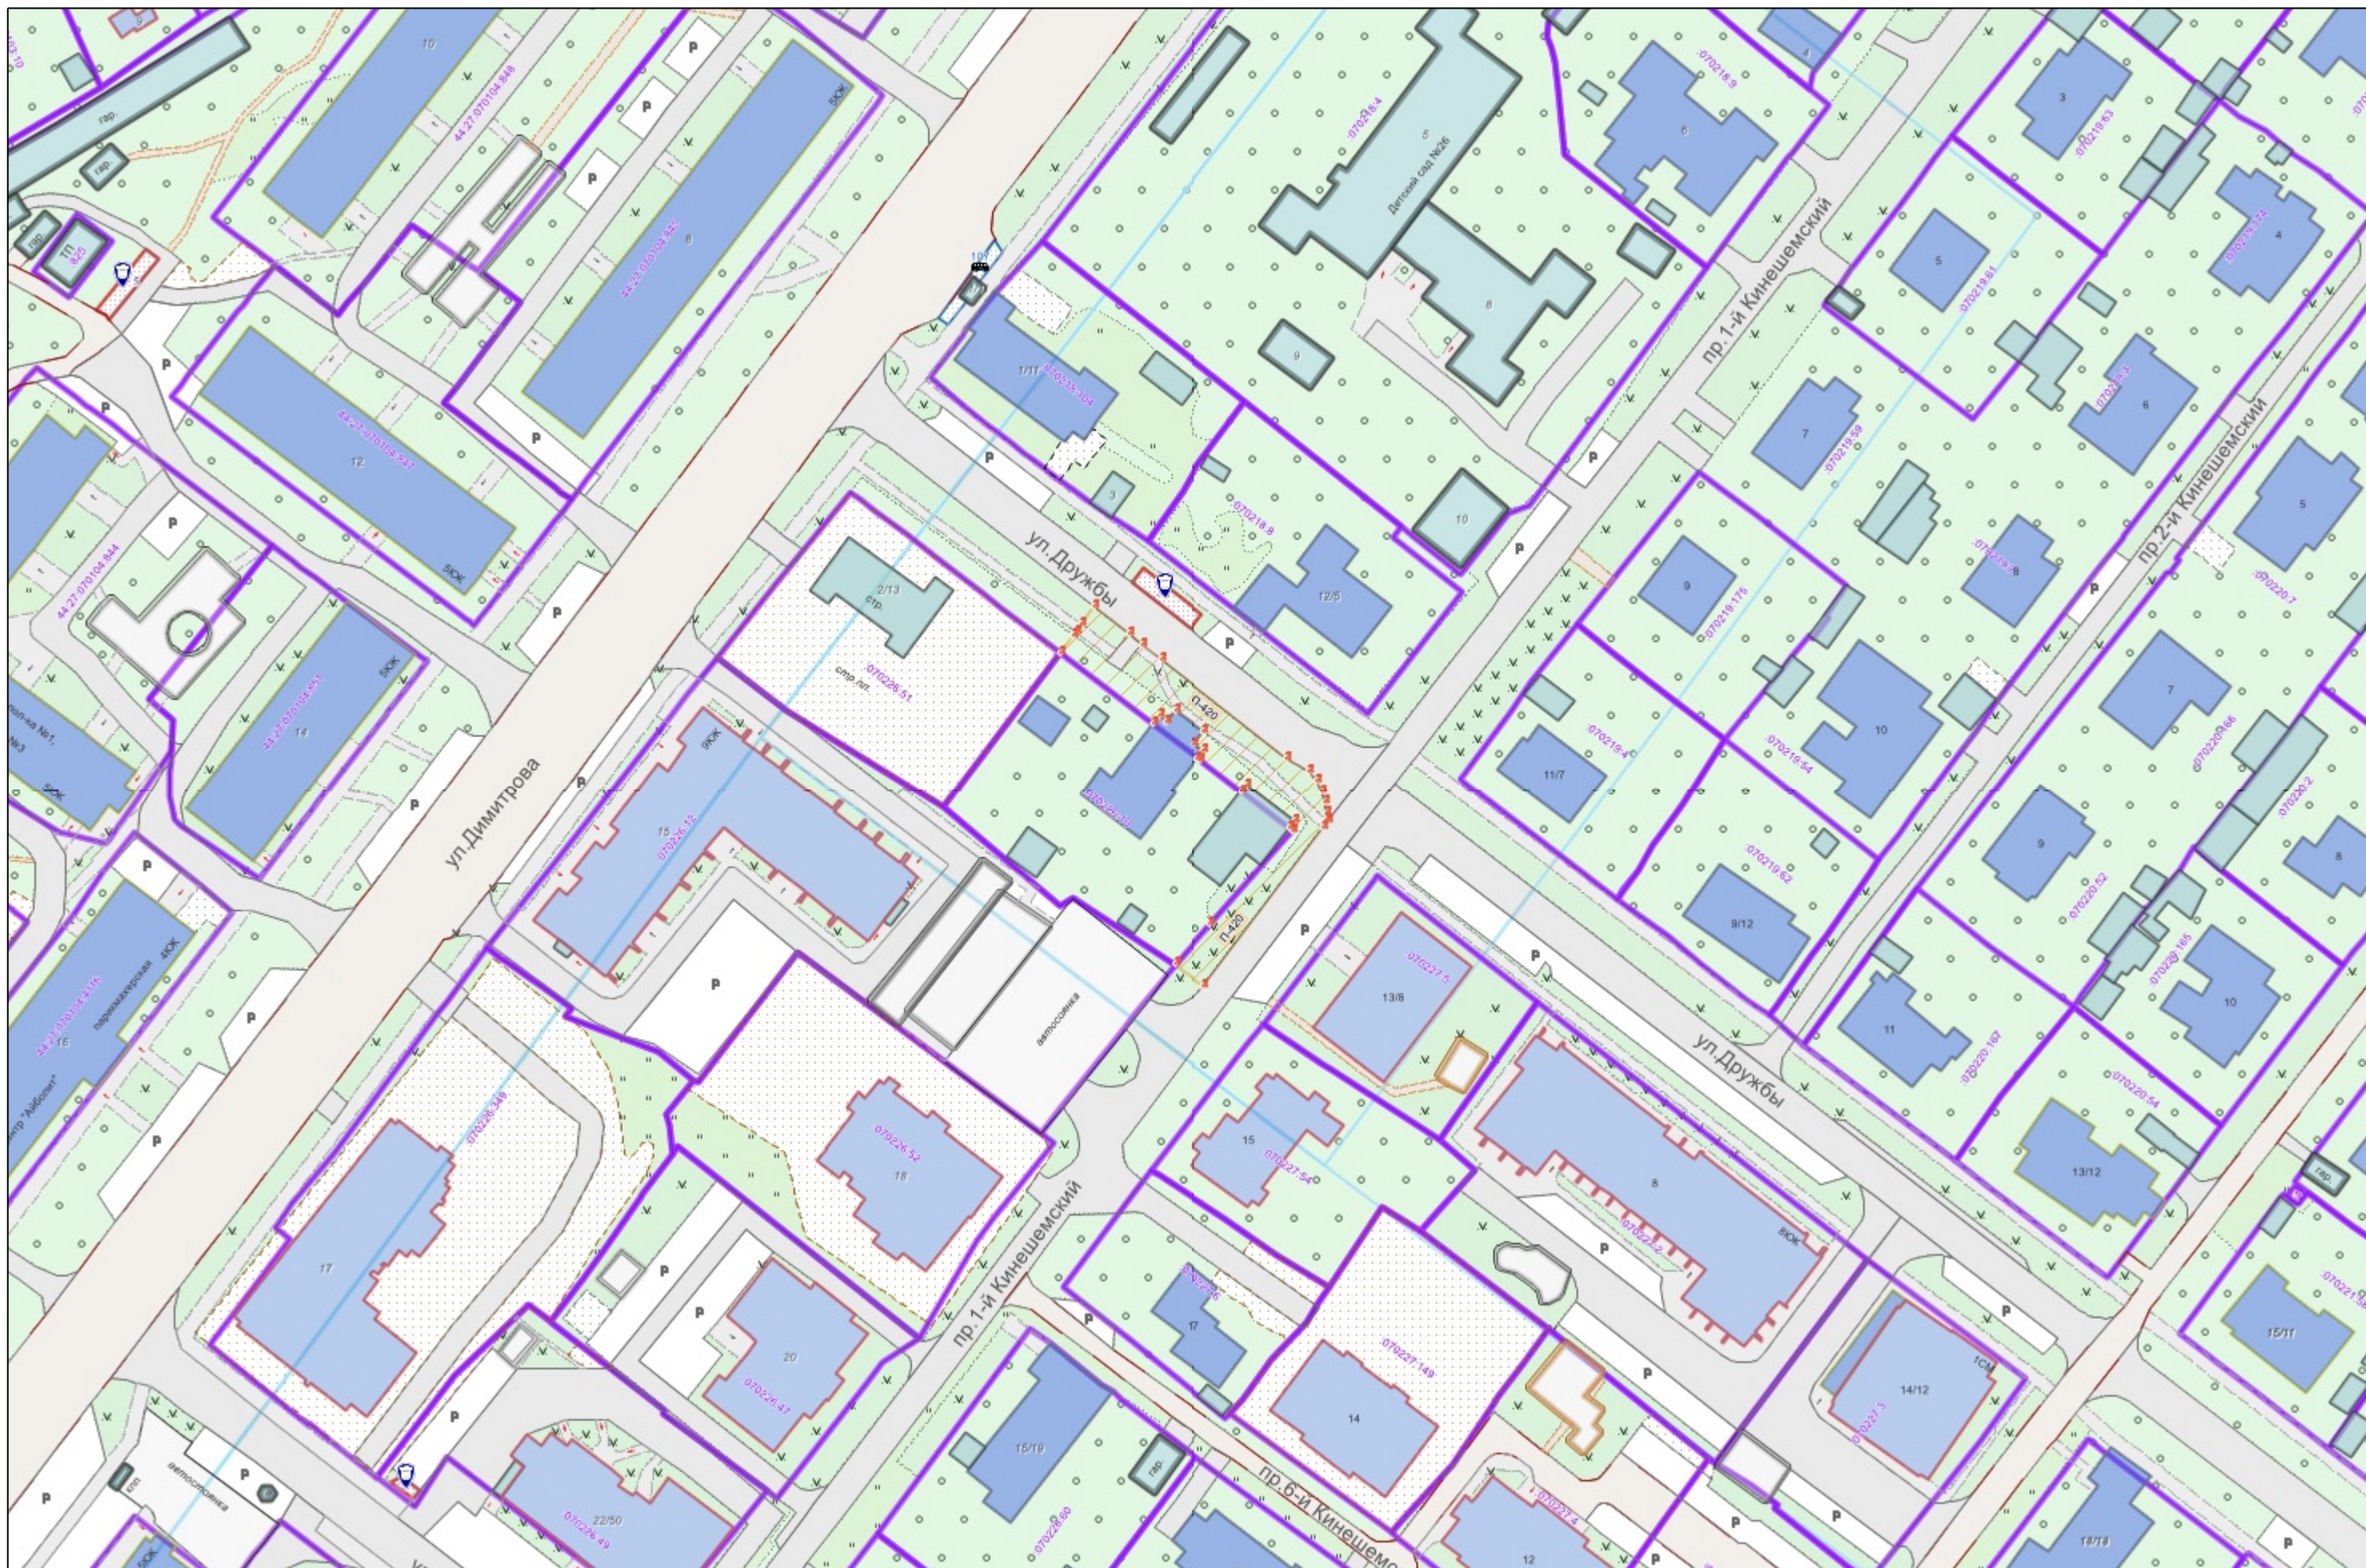

Условные обозначения :

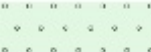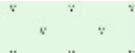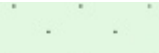	Граница прилегающей территории
	Номер поворотной точки границ прилегающей территории
	Кадастровый номер земельного участка (объекта недвижимости), по отношению к которому устанавливается прилегающая территория
	Номер кадастрового квартала
	Граница кадастрового квартала
	Границы объектов, расположенных на прилегающей территории
	Граница земельных участков
	ОКС жилой
	ОКС нежилой
	Древесная растительность
	Газон
	Луговая растительность