



**АДМИНИСТРАЦИЯ ГОРОДА КОСТРОМЫ
НАЧАЛЬНИК УПРАВЛЕНИЯ БЛАГОУСТРОЙСТВА**

РАСПОРЯЖЕНИЕ

№ 181 -р

02.07.2026

**Об утверждении схемы границ прилегающей территории к
земельному участку с кадастровым номером 44:27:070109:579,
расположенному по адресу: Российская Федерация,
Костромская область, городской округ город Кострома,
город Кострома, улица Волжская 2-я, дом 2а**

В соответствии с Законом Костромской области от 16 июля 2018 года № 420-6-ЗКО «О содержании правил благоустройства территории муниципального образования Костромской области и порядке определения границ прилегающих территорий», приказом Комитета архитектуры и градостроительства Костромской области от 8 февраля 2024 года № 2 «Об утверждении формы схемы границ прилегающей территории, требований к ее подготовке, к точности и методам определения координат характерных точек границ прилегающей территории», решением Думы города Костромы от 25 апреля 2013 года № 60 «Об утверждении Правил благоустройства территории города Костромы», руководствуясь Положением об Управлении благоустройства Администрации города Костромы, утвержденным решением Думы города Костромы от 27 октября 2022 года № 187,

О Б Я З Ы В А Ю:

1. Утвердить прилагаемую схему границ прилегающей территории к земельному участку с кадастровым номером 44:27:070109:579, расположенному по адресу: Российская Федерация, Костромская область, городской округ город Кострома, город Кострома, улица Волжская 2-я, дом 2а.

2. Распоряжение начальника Управления благоустройства Администрации города Костромы от 25 декабря 2025 года №101-р «Об утверждении схемы границ прилегающей территории к земельному участку с кадастровым номером 44:27:070109:579, расположенному по адресу: Российская Федерация, Костромская область, городской округ город Кострома, город Кострома, улица Волжская 2-я, дом 2а» признать утратившим силу.

3. Настоящее распоряжение подлежит официальному опубликованию и размещению на официальном сайте Администрации города Костромы в информационно-телекоммуникационной сети Интернет.

Начальник Управления



Т.А. Подойницына

УТВЕРЖДЕНА

Распоряжением
Начальника Управления благоустройства
Администрации города Кострома

от « 2 » июля 2026 г. № 181-Р

СХЕМА ГРАНИЦ ПРИЛЕГАЮЩИХ ТЕРРИТОРИЙ

прилегающая территория П-202

1. Местоположение прилегающей территории (адресные ориентиры):

Российская Федерация, Костромская область, городской округ город
Кострома, город Кострома, улица Волжская 2-я, дом 2а

2. Кадастровый номер объекта, по отношению к которому устанавливается прилегающая территория 44:27:070109:579

3. Сведения о собственнике и (или) ином законном владельце здания, строения, сооружения, земельного участка, а также уполномоченном лице:

4. Площадь прилегающей территории: 717.5 (кв.м)

5. Вид разрешенного использования земельного участка, по отношению к которому устанавливается прилегающая территория:
для эксплуатации магазина

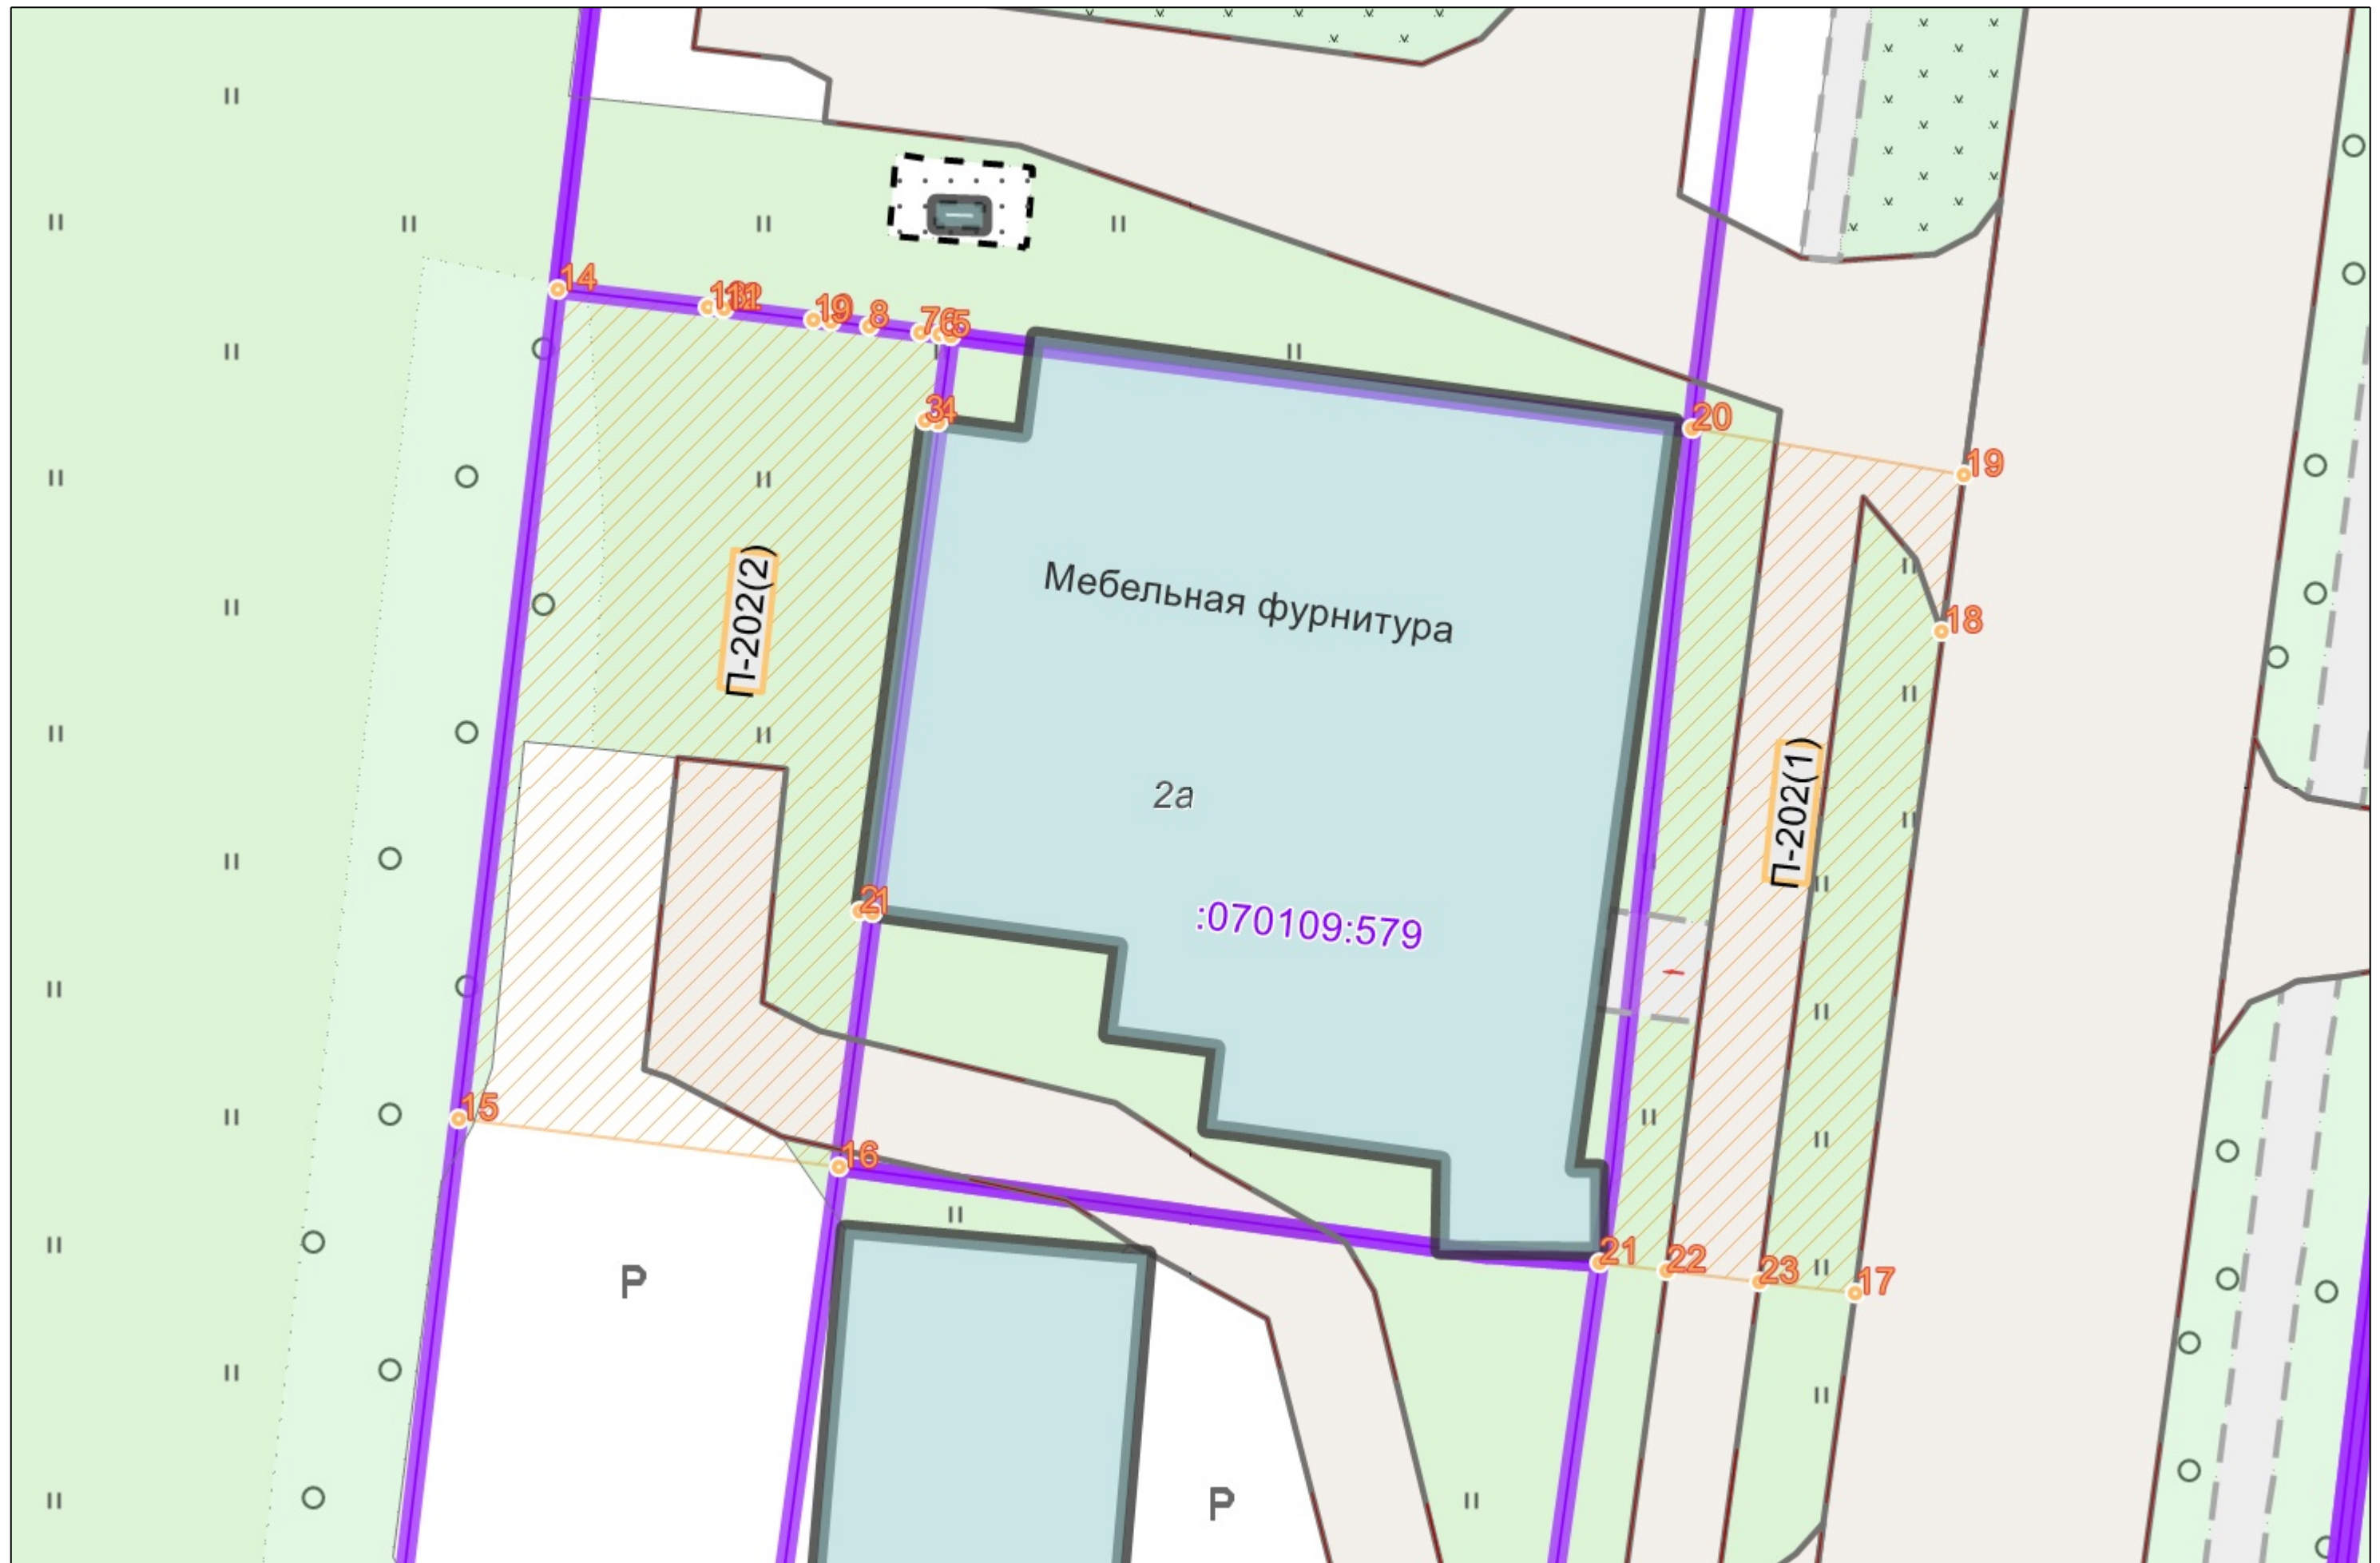
(при наличии)

6. Наличие объектов (в том числе благоустройства), расположенных на прилегающей территории с их описанием

7. Площадь озелененной территории (при ее наличии 441.5 кв.м.), состав озеленения (при наличии - деревья в 0 шт., газон, цветники в кв.м. 441.5)

Номер поворотной точки границ прилегающей территории	Координаты, м (с точностью до двух знаков после запятой)	
	X	Y
1	2	3
П-202/1	289 125.44	1 216 122.84
П-202/2	289 125.50	1 216 122.35
П-202/3	289 143.43	1 216 124.76
П-202/4	289 143.36	1 216 125.25
П-202/5	289 146.51	1 216 125.67
П-202/6	289 146.57	1 216 125.27
П-202/7	289 146.65	1 216 124.58
П-202/8	289 146.87	1 216 122.72
П-202/9	289 147.04	1 216 121.34
П-202/10	289 147.11	1 216 120.69
П-202/11	289 147.49	1 216 117.45
П-202/12	289 147.50	1 216 117.36
П-202/13	289 147.56	1 216 116.83
П-202/14	289 148.22	1 216 111.39
П-202/15	289 117.92	1 216 107.78
П-202/16	289 116.18	1 216 121.60
П-202/17	289 111.61	1 216 158.68
П-202/18	289 135.74	1 216 161.87
П-202/19	289 141.44	1 216 162.65
П-202/20	289 143.14	1 216 152.74
П-202/21	289 112.72	1 216 149.41
П-202/22	289 112.42	1 216 151.81
П-202/23	289 112.00	1 216 155.18

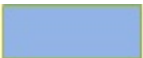
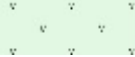
Ситуационный план



Графическая часть. Масштаб 1:1000



Условные обозначения :

	Граница прилегающей территории
	Номер поворотной точки границ прилегающей территории
44:xx:xxxxxx:xx	Кадастровый номер земельного участка (объекта недвижимости), по отношению к которому устанавливается прилегающая территория
44:XX:XXxxXxX	Номер кадастрового квартала
	Граница кадастрового квартала
	Границы объектов, расположенных на прилегающей территории
	Граница земельных участков
	ОКС жилой
	ОКС нежилой
	Древесная растительность
	Газон
	Луговая растительность