



No 191-p

Об утверждении схемы границ прилегающей территории к земельному участку с кадастровым номером 44:27:070222:5, местоположение которого установлено относительно ориентира, расположенного в границах участка. Почтовый адрес ориентира: Костромская область, город Кострома, улица Дружбы, дом 19/11

В соответствии с Законом Костромской области от 16 июля 2018 года № 420-6-ЗКО «О содержании правил благоустройства территории муниципального образования Костромской области и порядке определения границ прилегающих территорий», приказом Комитета архитектуры и градостроительства Костромской области от 8 февраля 2024 года № 2 «Об утверждении формы схемы границ прилегающей территории, требований к ее подготовке, к точности и методам определения координат характерных точек границ прилегающей территории», решением Думы города Костромы от 25 апреля 2013 года № 60 «Об утверждении Правил благоустройства территории города Костромы», руководствуясь Положением об Управлении благоустройства Администрации города Костромы, утвержденным решением Думы города Костромы от 27 октября 2022 года № 187,

1. Утвердить прилагаемую схему границ прилегающей территории к земельному участку с кадастровым номером 44:27:070222:5, местоположение которого установлено относительно ориентира, расположенного в границах участка. Почтовый адрес ориентира: Костромская область, город Кострома, улица Дружбы, дом 19/11.

2. Настоящее распоряжение подлежит официальному опубликованию и размещению на официальном сайте Администрации города Костромы в информационно-телекоммуникационной сети Интернет.

Т. А. Подойницына

УТВЕРЖДЕНА

Распоряжением
Начальника Управления благоустройства
Администрации города Кострома

от « 2 » июля 2026 г. № 191-Р

СХЕМА ГРАНИЦ ПРИЛЕГАЮЩИХ ТЕРРИТОРИЙ

прилегающая территория П-501

1. Местоположение прилегающей территории (адресные ориентиры):

Установлено относительно ориентира, расположенного в границах
область, город

Кострома, улица Дружбы, дом 19/11

2. Кадастровый номер объекта, по отношению к которому устанавливается прилегающая территория 44:27:070222:5

3. Сведения о собственнике и (или) ином законном владельце здания, строения, сооружения, земельного участка, а также уполномоченном лице:

4. Площадь прилегающей территории: 342.6 (кв.м)

5. Вид разрешенного использования земельного участка, по отношению к которому устанавливается прилегающая территория:
Для эксплуатации многоквартирного жилого дома


(при наличии)

6. Наличие объектов (в том числе благоустройства), расположенных на прилегающей территории с их описанием

7. Площадь озелененной территории (при ее наличии 218.9 кв.м.), состав озеленения (при наличии - деревья в 1 шт., газон, цветники в кв.м. 218.9

Номер поворотной точки границ прилегающей территории	Координаты, м (с точностью до двух знаков после запятой)	
	X	Y
1	2	3
П-501/1	288 659.86	1 217 234.36
П-501/2	288 658.30	1 217 235.04
П-501/3	288 639.71	1 217 259.53
П-501/4	288 644.99	1 217 263.39
П-501/5	288 645.77	1 217 263.96
П-501/6	288 646.80	1 217 262.01
П-501/7	288 663.46	1 217 240.44
П-501/8	288 688.11	1 217 258.16
П-501/9	288 689.88	1 217 255.95
П-501/10	288 665.83	1 217 237.39
П-501/11	288 662.31	1 217 234.67

Графическая часть. Масштаб 1:1000

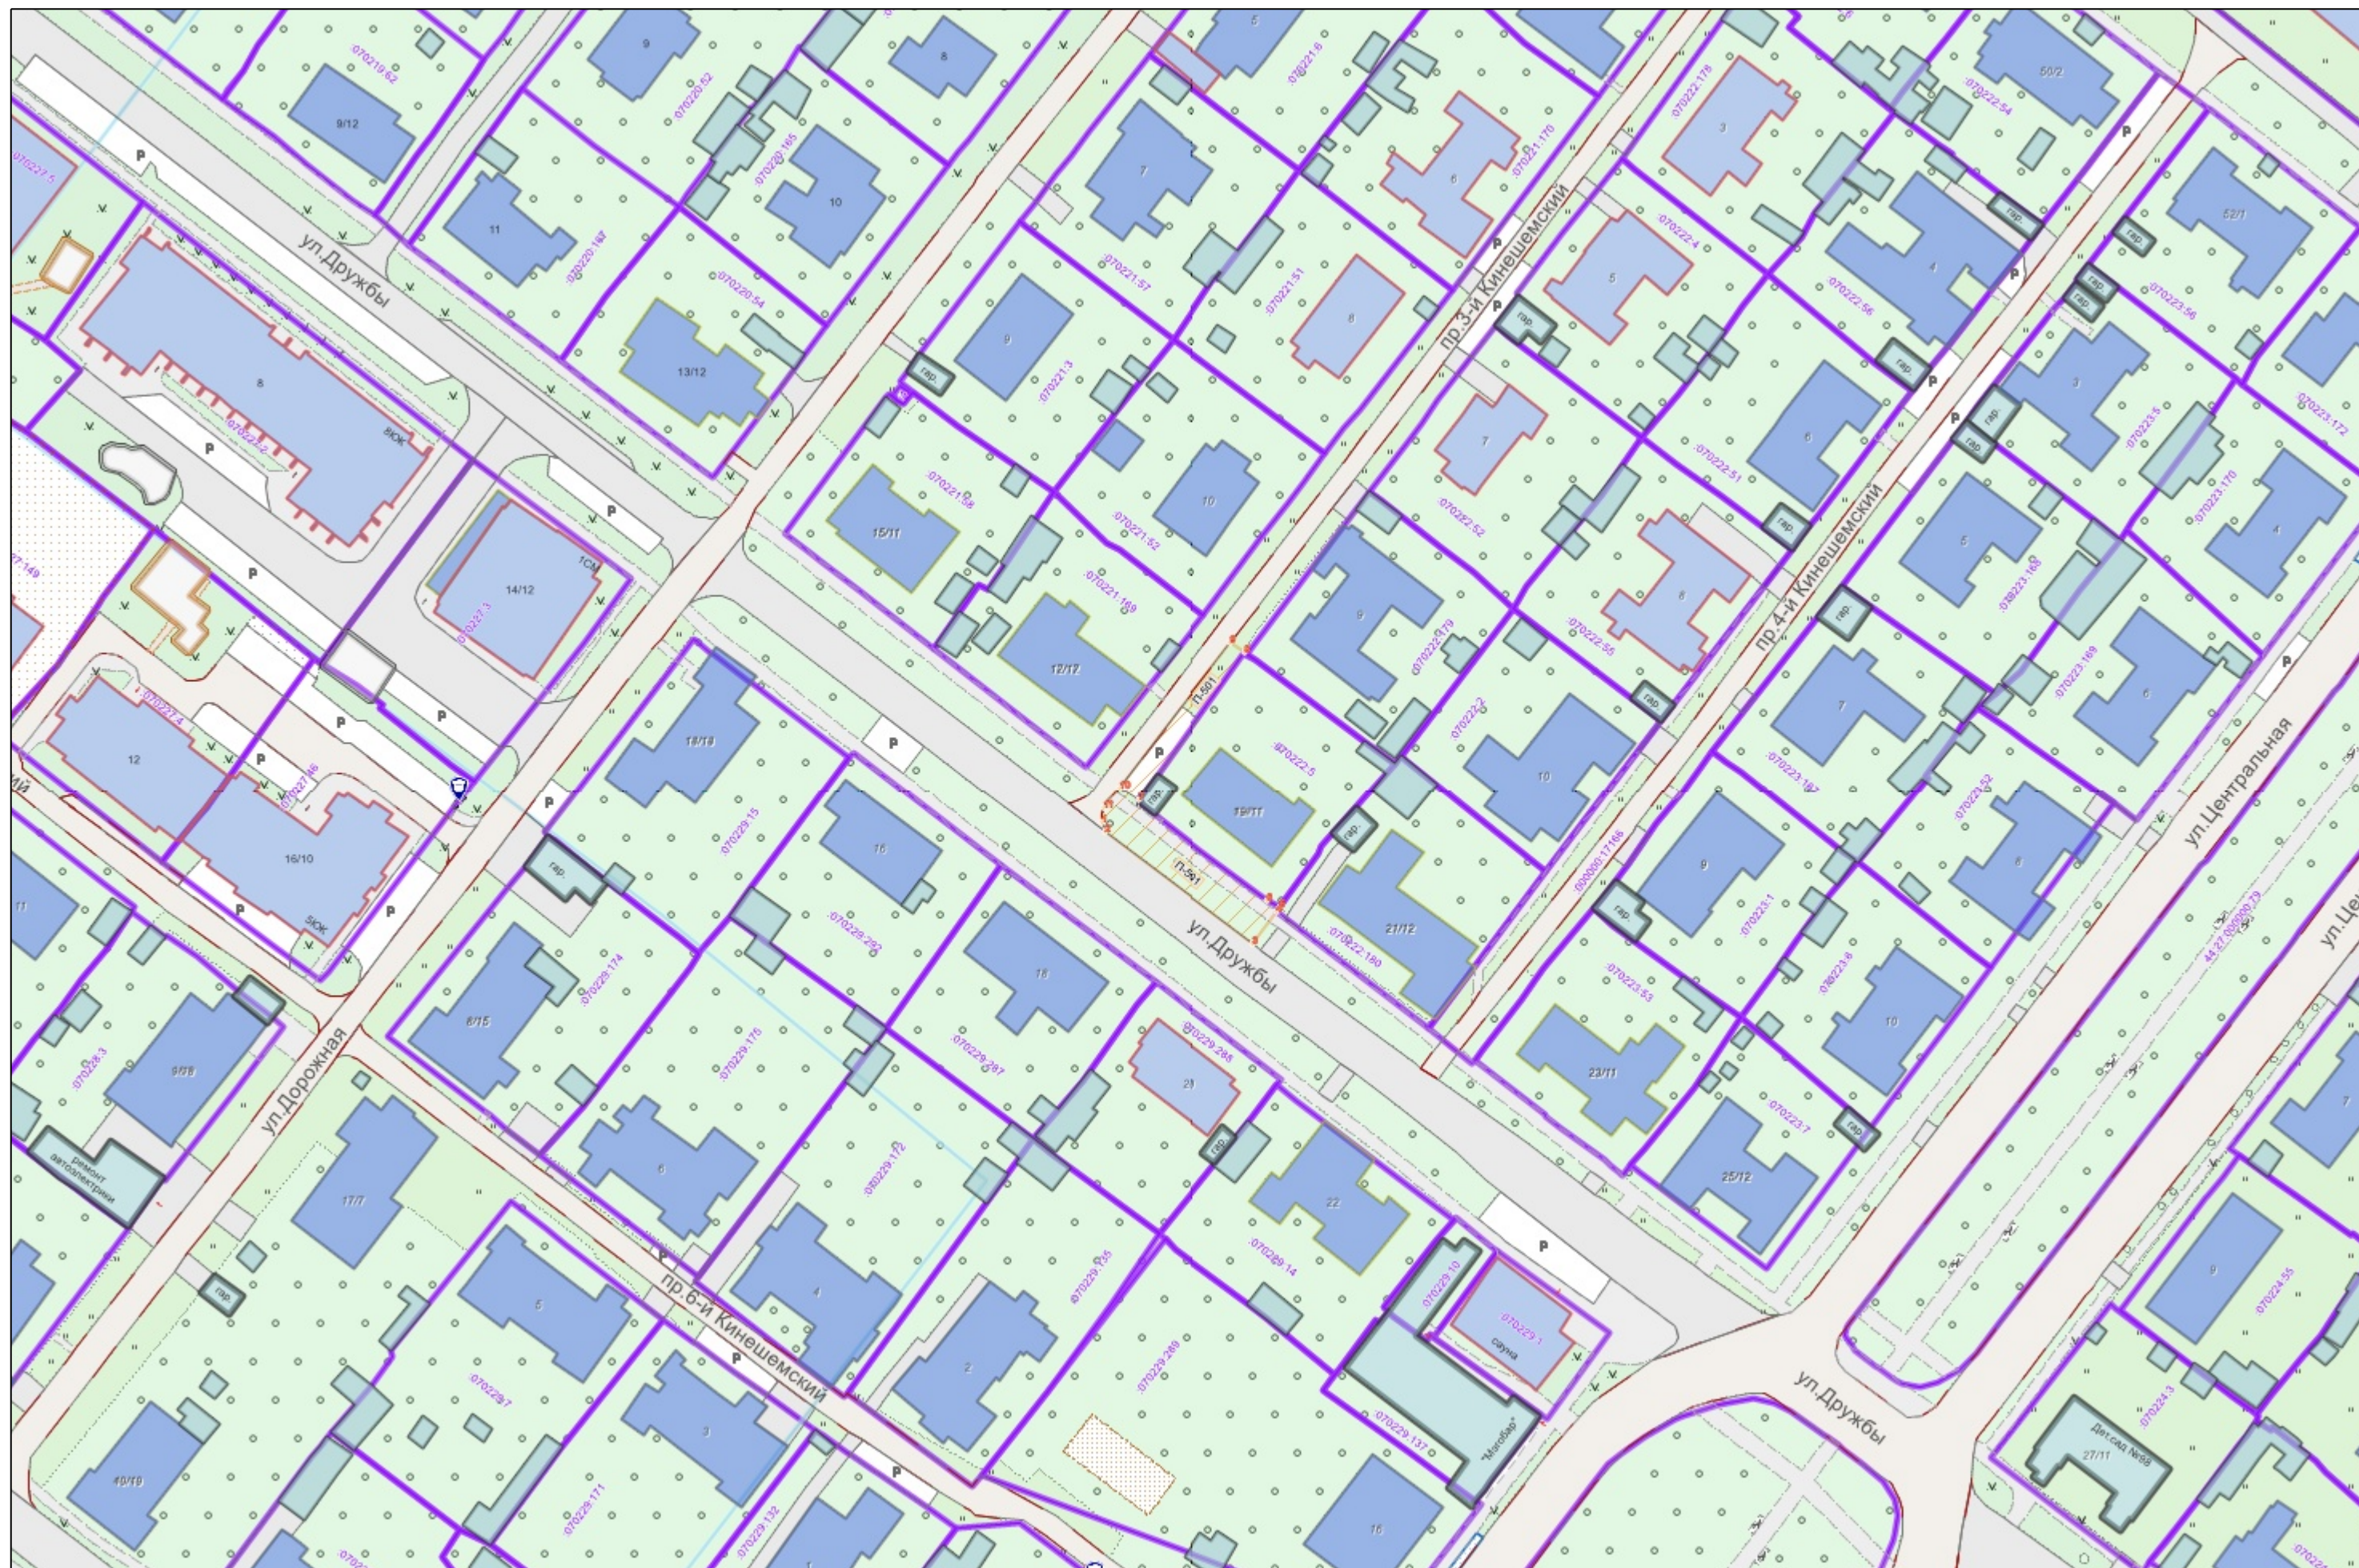

Условные обозначения :

	Граница прилегающей территории
	Номер поворотной точки границ прилегающей территории
	Кадастровый номер земельного участка (объекта недвижимости), по отношению к которому устанавливается прилегающая территория
	Номер кадастрового квартала
	Граница кадастрового квартала
	Границы объектов, расположенных на прилегающей территории
	Граница земельных участков
	ОКС жилой
	ОКС нежилой
	Древесная растительность
	Газон
	Луговая растительность