



АДМИНИСТРАЦИЯ ГОРОДА КОСТРОМЫ
НАЧАЛЬНИК УПРАВЛЕНИЯ БЛАГОУСТРОЙСТВА

РАСПОРЯЖЕНИЕ

№ 198-р

16.07.2026

**Об утверждении схемы границ прилегающей территории к
земельному участку с кадастровым номером 44:27:070228:43,
расположенному по адресу: Костромская область, город
Кострома, проезд 1-й Кинешемский, дом 21/48**

В соответствии с Законом Костромской области от 16 июля 2018 года № 420-6-ЗКО «О содержании правил благоустройства территории муниципального образования Костромской области и порядке определения границ прилегающих территорий», приказом Комитета архитектуры и градостроительства Костромской области от 8 февраля 2024 года № 2 «Об утверждении формы схемы границ прилегающей территории, требований к ее подготовке, к точности и методам определения координат характерных точек границ прилегающей территории», решением Думы города Костромы от 25 апреля 2013 года № 60 «Об утверждении Правил благоустройства территории города Костромы», руководствуясь Положением об Управлении благоустройства Администрации города Костромы, утвержденным решением Думы города Костромы от 27 октября 2022 года № 187,

О Б Я З Ы В А Ю:

1. Утвердить прилагаемую схему границ прилегающей территории к земельному участку с кадастровым номером 44:27:070228:43, расположенному по адресу: Костромская область, город Кострома, проезд 1-й Кинешемский, дом 21/48.
2. Настоящее распоряжение подлежит официальному опубликованию и размещению на официальном сайте Администрации города Костромы в информационно-телекоммуникационной сети Интернет.

Начальник Управления

Т.А. Подойницына



УТВЕРЖДЕНА

Распоряжением
Начальника Управления благоустройства
Администрации города Кострома

от « 16 » июля 2026 г. № 198-Р

СХЕМА ГРАНИЦ ПРИЛЕГАЮЩИХ ТЕРРИТОРИЙ

прилегающая территория П-424

1. Местоположение прилегающей территории (адресные ориентиры):

Костромская область, город Кострома, проезд Кинешемский 1-й, дом
21/48

2. Кадастровый номер объекта, по отношению к которому устанавливается прилегающая территория 44:27:070228:43

3. Сведения о собственнике и (или) ином законном владельце здания, строения, сооружения, земельного участка, а также уполномоченном лице:

Общество с ограниченной ответственностью "Стройремплус44",
ИНН: 4414015249, ОГРН: 1164401051451

4. Площадь прилегающей территории: 425.5 (кв.м)

5. Вид разрешенного использования земельного участка, по отношению к которому устанавливается прилегающая территория:
Многоквартирный дом

(при наличии)

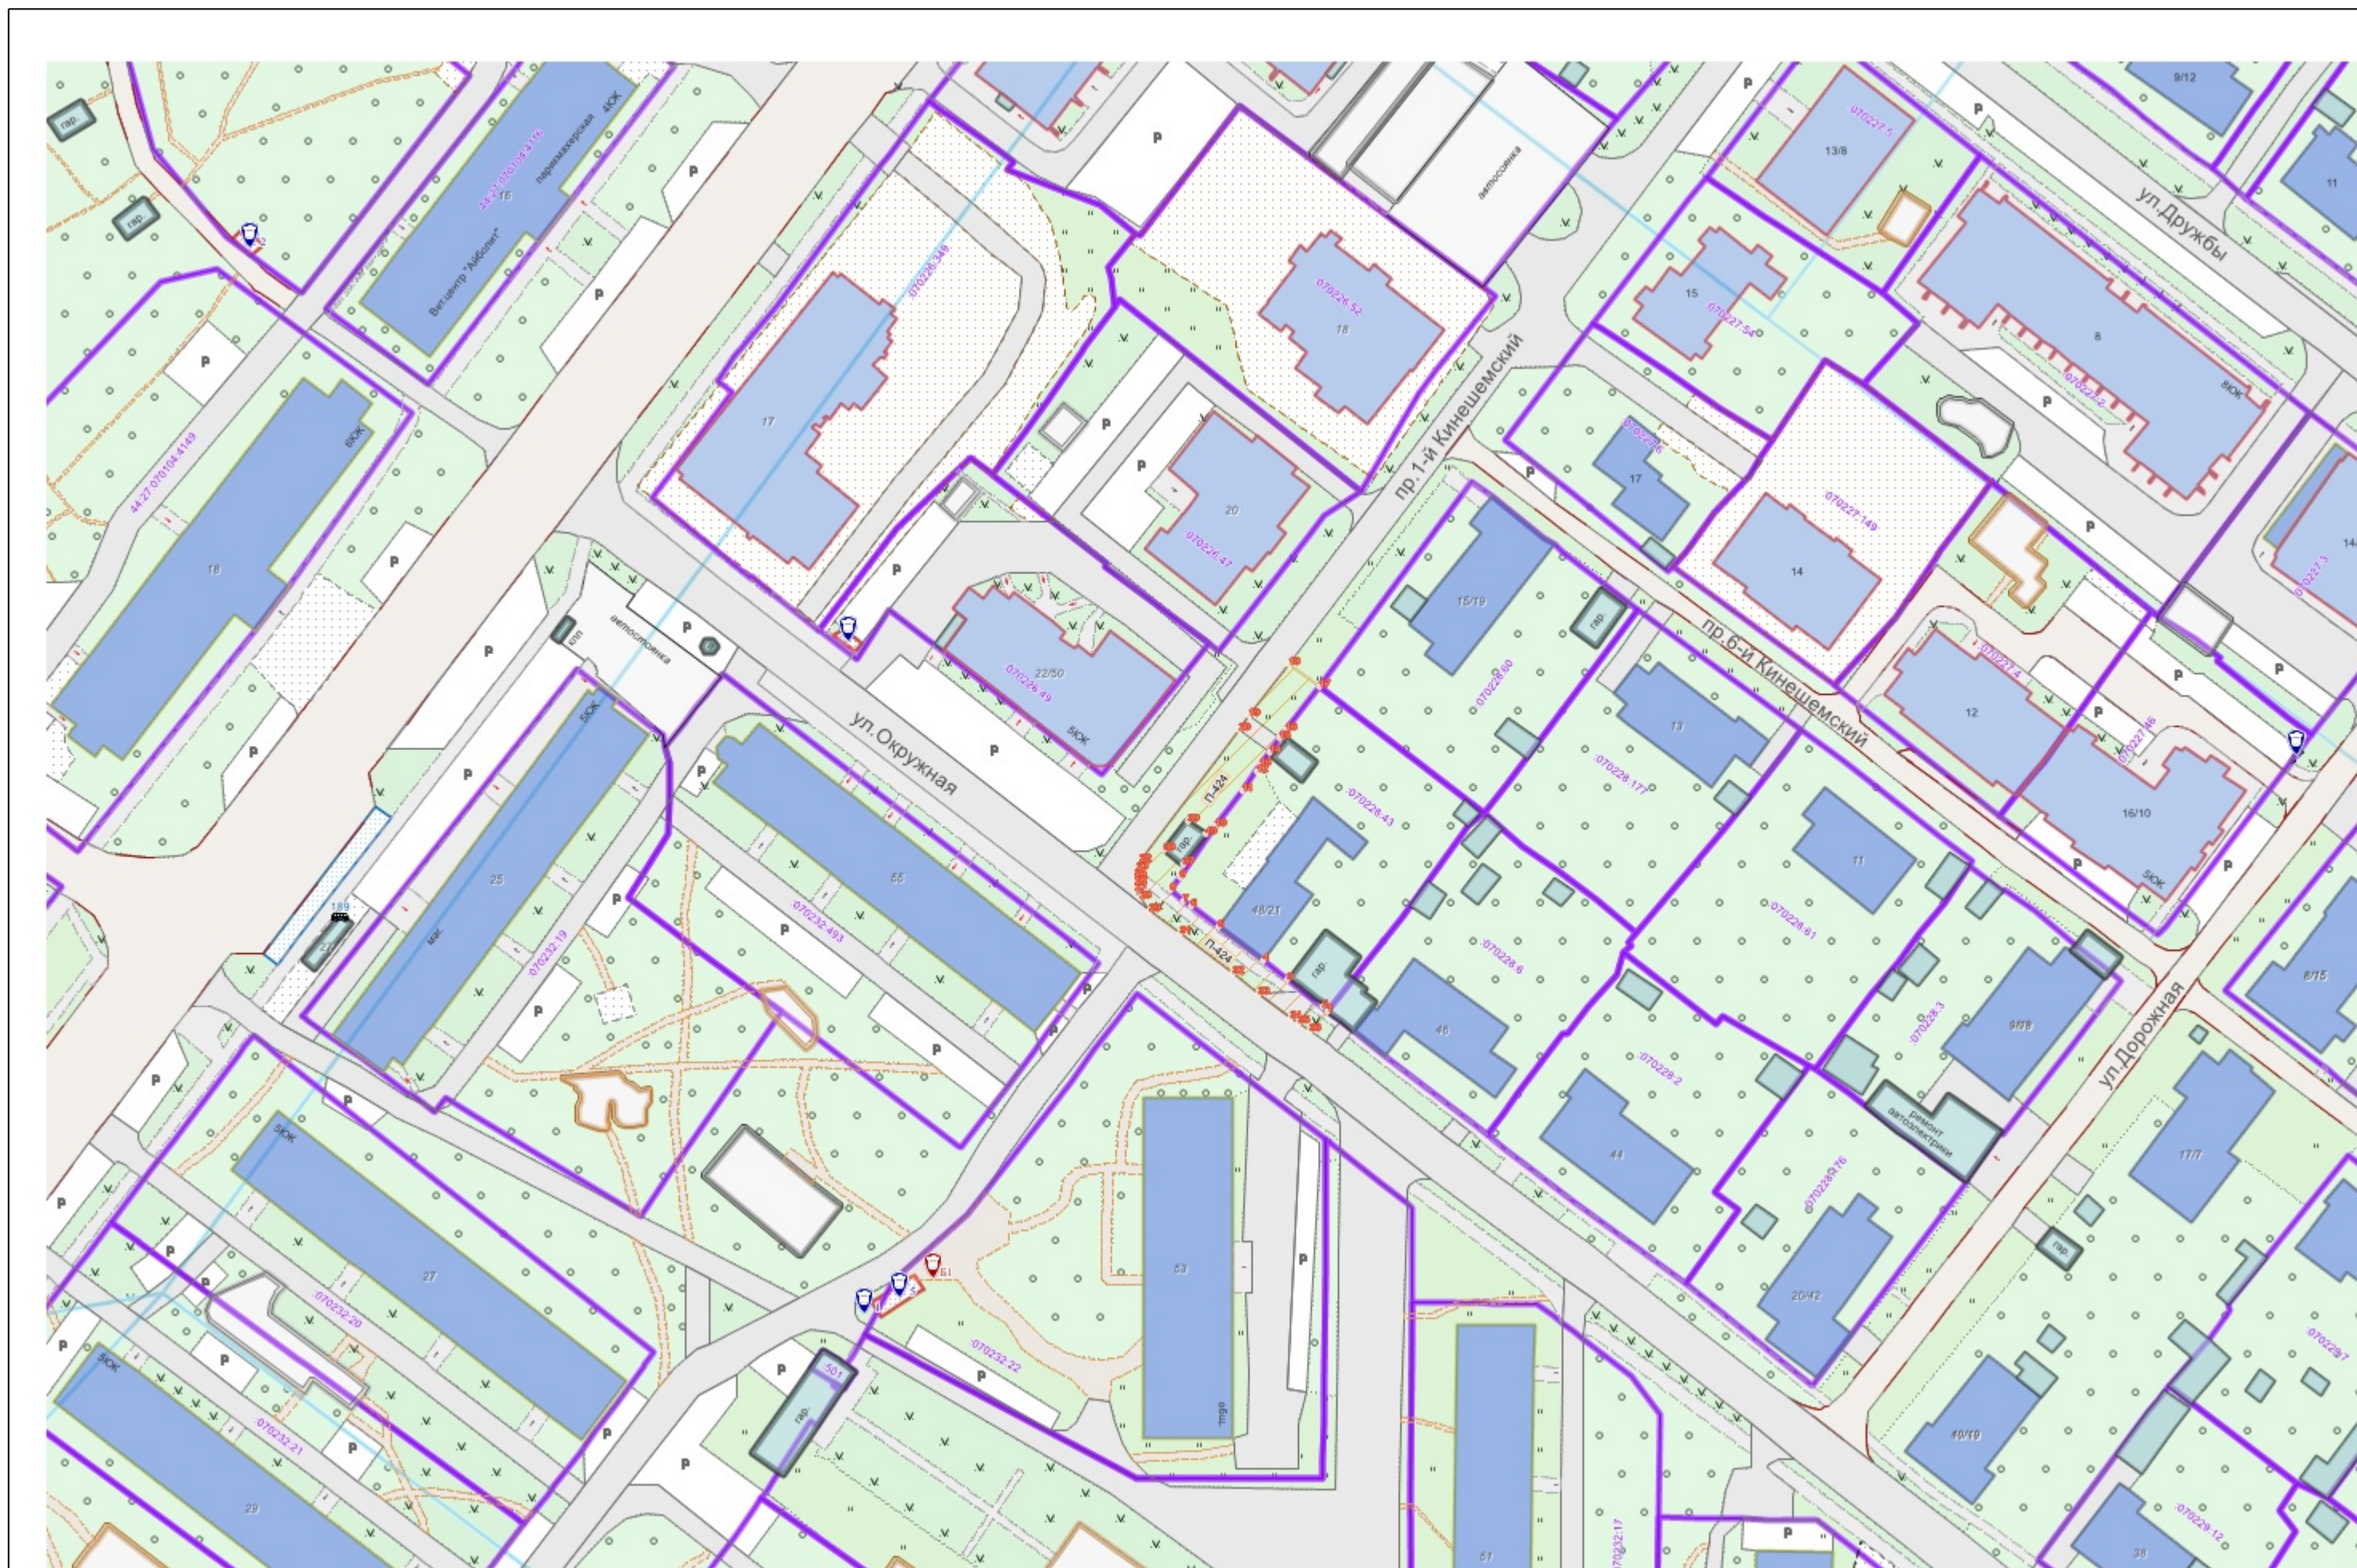
6. Наличие объектов (в том числе благоустройства), расположенных на прилегающей территории с их описанием

7. Площадь озелененной территории (при ее наличии 334.1 кв.м.), состав озеленения (при наличии - деревья в 9 шт., газон, цветники в кв.м. 334.1)

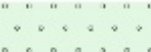
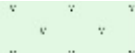
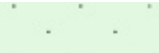
Номер поворотной точки границ прилегающей территории	Координаты, м (с точностью до двух знаков после запятой)	
	X	Y
1	2	3
П-424/1	288 621.10	1 216 967.94
П-424/2	288 621.71	1 216 967.17
П-424/3	288 626.18	1 216 961.48
П-424/4	288 629.48	1 216 957.26
П-424/5	288 635.05	1 216 949.92
П-424/6	288 638.43	1 216 945.46
П-424/7	288 639.35	1 216 944.27
П-424/8	288 641.08	1 216 941.99
П-424/9	288 643.28	1 216 943.58
П-424/10	288 651.56	1 216 949.57
П-424/11	288 657.47	1 216 953.85
П-424/12	288 660.71	1 216 956.20
П-424/13	288 661.68	1 216 956.90
П-424/14	288 663.87	1 216 958.48
П-424/15	288 666.14	1 216 960.12
П-424/16	288 667.51	1 216 961.11
П-424/17	288 674.71	1 216 966.71
П-424/18	288 678.47	1 216 961.56
П-424/19	288 669.89	1 216 955.09
П-424/20	288 667.66	1 216 953.41
П-424/21	288 645.91	1 216 936.98
П-424/22	288 645.90	1 216 936.97
П-424/23	288 644.59	1 216 936.41
П-424/24	288 643.42	1 216 936.16
П-424/25	288 643.02	1 216 936.15
П-424/26	288 642.27	1 216 936.12
П-424/27	288 641.01	1 216 936.35
П-424/28	288 639.86	1 216 936.92
П-424/29	288 637.78	1 216 938.66
П-424/30	288 637.76	1 216 938.67
П-424/31	288 633.90	1 216 943.68
П-424/32	288 627.31	1 216 952.24
П-424/33	288 623.99	1 216 956.61
П-424/34	288 619.93	1 216 961.96
П-424/35	288 619.10	1 216 963.17

Номер поворотной точки границ прилегающей территории	Координаты, м (с точностью до двух знаков после запятой)	
	X	Y
П-424/36	288 617.75	1 216 965.16
П-424/37	288 645.41	1 216 944.03
П-424/38	288 647.60	1 216 941.11
П-424/39	288 652.53	1 216 944.83
П-424/40	288 650.34	1 216 947.74

Графическая часть. Масштаб 1:1000



Условные обозначения :

	Граница прилегающей территории
	Номер поворотной точки границ прилегающей территории
	Кадастровый номер земельного участка (объекта недвижимости), по отношению к которому устанавливается прилегающая территория
	Номер кадастрового квартала
	Граница кадастрового квартала
	Границы объектов, расположенных на прилегающей территории
	Граница земельных участков
	ОКС жилой
	ОКС нежилой
	Древесная растительность
	Газон
	Луговая растительность