



**АДМИНИСТРАЦИЯ ГОРОДА КОСТРОМЫ
НАЧАЛЬНИК УПРАВЛЕНИЯ БЛАГОУСТРОЙСТВА**

РАСПОРЯЖЕНИЕ

№ 20/-р

16.07.2026

**Об утверждении схемы границ прилегающей территории к
земельному участку с кадастровым номером
44:27:070104:3977, по адресу: Российская Федерация,
Костромская область, городской округ город Кострома,
город Кострома, шоссе Кинешемское, земельный участок бв**

В соответствии с Законом Костромской области от 16 июля 2018 года № 420-6-ЗКО «О содержании правил благоустройства территории муниципального образования Костромской области и порядке определения границ прилегающих территорий», приказом Комитета архитектуры и градостроительства Костромской области от 8 февраля 2024 года № 2 «Об утверждении формы схемы границ прилегающей территории, требований к ее подготовке, к точности и методам определения координат характерных точек границ прилегающей территории», решением Думы города Костромы от 25 апреля 2013 года № 60 «Об утверждении Правил благоустройства территории города Костромы», распоряжением начальника Управления имущественных и земельных отношений Администрации города Костромы от 30 мая 2024 года № 1710-р «О присвоении объектам недвижимости адресов: Российская Федерация, Костромская область, городской округ город Кострома, город Кострома, шоссе Кинешемское, земельный участок бв, Российская Федерация, Костромская область, городской округ город Кострома, город Кострома, шоссе Кинешемское, дом бв строение 1, Российская Федерация, Костромская область, городской округ город Кострома, город Кострома, шоссе Кинешемское, дом бв строение 2, Российская Федерация, Костромская область, городской округ город Кострома, город Кострома, шоссе Кинешемское, дом бв строение 3, Российская Федерация, Костромская область, городской округ город Кострома, город Кострома, шоссе Кинешемское, дом бв строение 4, Российская Федерация, Костромская область, городской округ город Кострома, город Кострома, шоссе Кинешемское, дом бв строение 5», руководствуясь Положением об Управлении благоустройства Администрации города Костромы, утвержденным решением Думы города Костромы от 27 октября 2022 года № 187,

О Б Я З Ы В А Ю:

1. Утвердить прилагаемую схему границ прилегающей территории к земельному участку с кадастровым номером 44:27:070104:3977, по адресу: Российская Федерация, Костромская область, городской округ город Кострома, город Кострома, шоссе Кинешемское, земельный участок бв.

2. Настоящее распоряжение подлежит официальному опубликованию и размещению на официальном сайте Администрации города Костромы в информационно-телекоммуникационной сети Интернет.

Начальник Управления



Т.А. Подойницына

УТВЕРЖДЕНА

Распоряжением
Начальника Управления благоустройства
Администрации города Кострома

от « 16 » июля 2026 г. № 201-Р

СХЕМА ГРАНИЦ ПРИЛЕГАЮЩИХ ТЕРРИТОРИЙ

прилегающая территория П-370

1. Местоположение прилегающей территории (адресные ориентиры):

Российская Федерация, Костромская область, городской округ город Кострома, город Кострома, шоссе Кинешемское, земельный участок бв

2. Кадастровый номер объекта, по отношению к которому устанавливается прилегающая территория 44:27:070104:3977

3. Сведения о собственнике и (или) ином законном владельце здания, строения, сооружения, земельного участка, а также уполномоченном лице:

Государственное унитарное предприятие "Костромская областная аптечная база", ИНН: 4443021350, ОГРН: 1024400520792

4. Площадь прилегающей территории: 1687.8 (кв.м)

5. Вид разрешенного использования земельного участка, по отношению к которому устанавливается прилегающая территория: для эксплуатации административных и производственных зданий

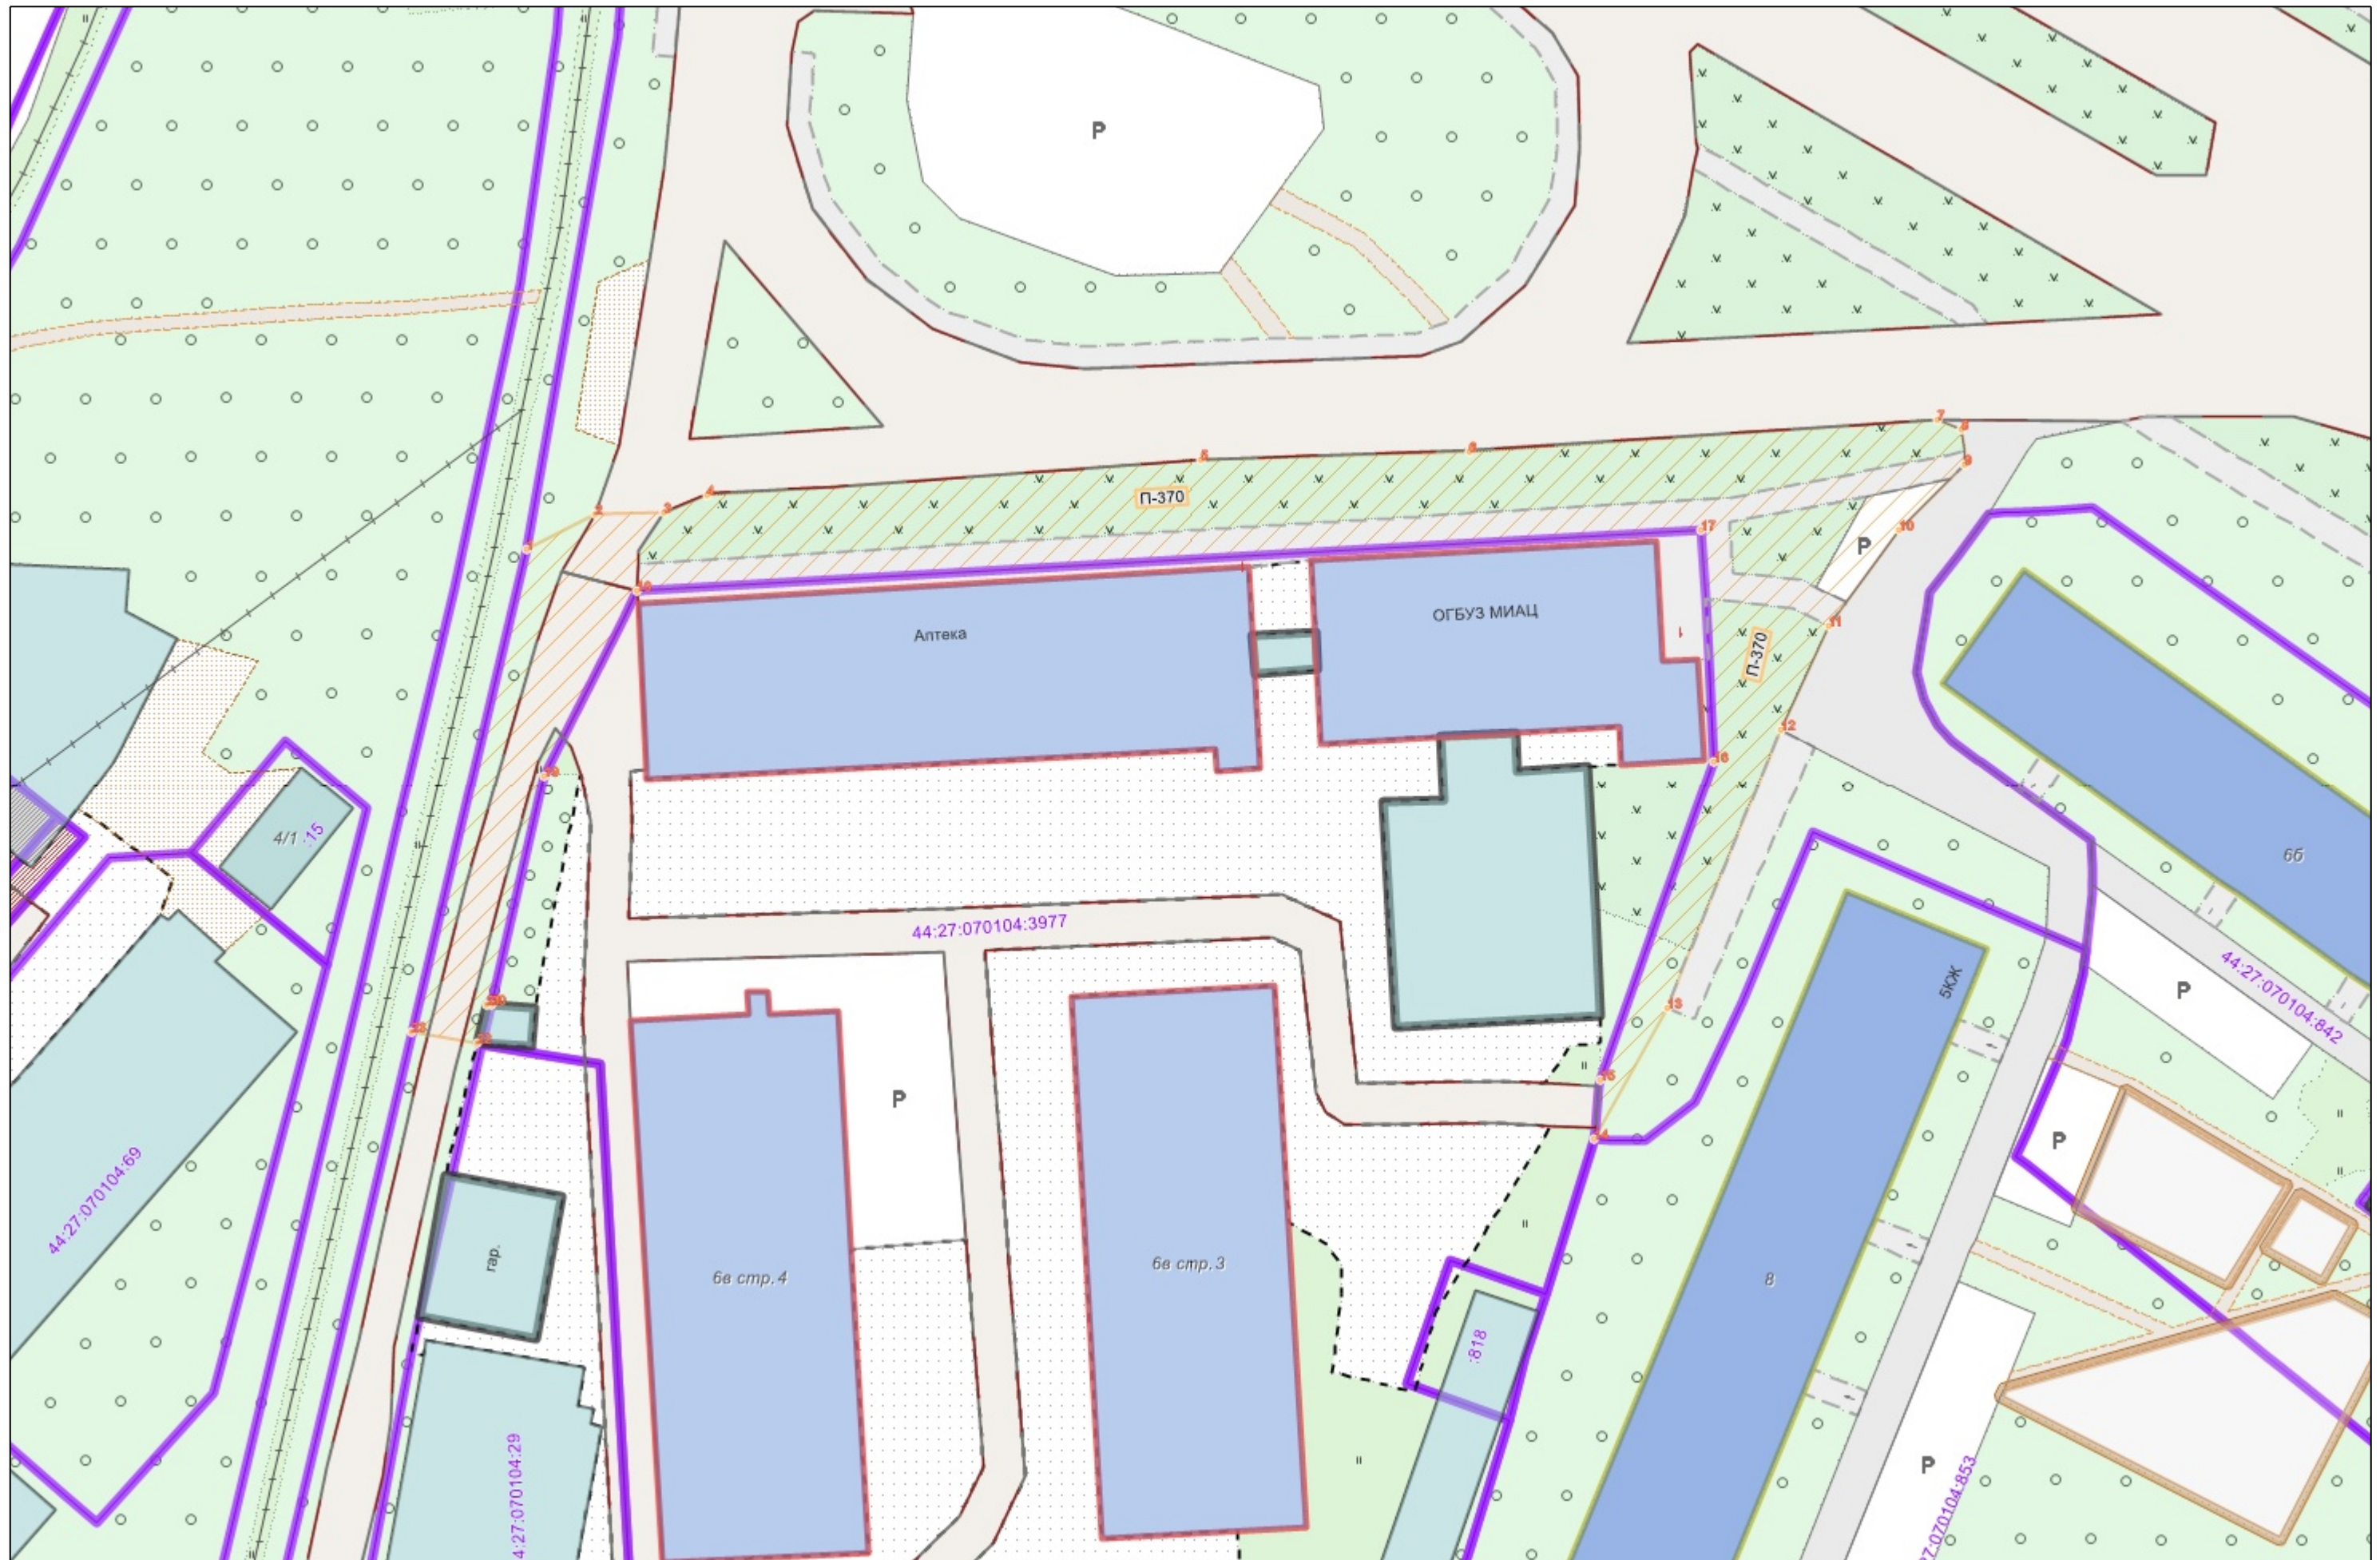
(при наличии)

6. Наличие объектов (в том числе благоустройства), расположенных на прилегающей территории с их описанием


7. Площадь озелененной территории (при ее наличии 1095.2 кв.м.), состав озеленения (при наличии - деревья в 0 шт., газон, цветники в кв.м. 1095.2)

Номер поворотной точки границ прилегающей территории	Координаты, м (с точностью до двух знаков после запятой)	
	X	Y
1	2	3
П-370/1	289 385.81	1 216 524.03
П-370/2	289 388.83	1 216 530.23
П-370/3	289 389.07	1 216 536.39
П-370/4	289 390.65	1 216 540.25
П-370/5	289 393.76	1 216 584.43
П-370/6	289 394.52	1 216 608.52
П-370/7	289 397.25	1 216 650.29
П-370/8	289 396.48	1 216 652.51
П-370/9	289 393.25	1 216 652.83
П-370/10	289 387.42	1 216 646.87
П-370/11	289 378.93	1 216 640.66
П-370/12	289 369.61	1 216 636.29
П-370/13	289 344.63	1 216 626.21
П-370/14	289 332.87	1 216 619.69
П-370/15	289 338.17	1 216 620.16
П-370/16	289 366.72	1 216 630.36
П-370/17	289 387.52	1 216 629.22
П-370/18	289 381.96	1 216 533.93
П-370/19	289 365.50	1 216 525.56
П-370/20	289 344.85	1 216 520.84
П-370/21	289 344.87	1 216 520.43
П-370/22	289 341.42	1 216 519.58
П-370/23	289 342.40	1 216 513.80




Ситуационный план



Графическая часть. Масштаб 1:1000

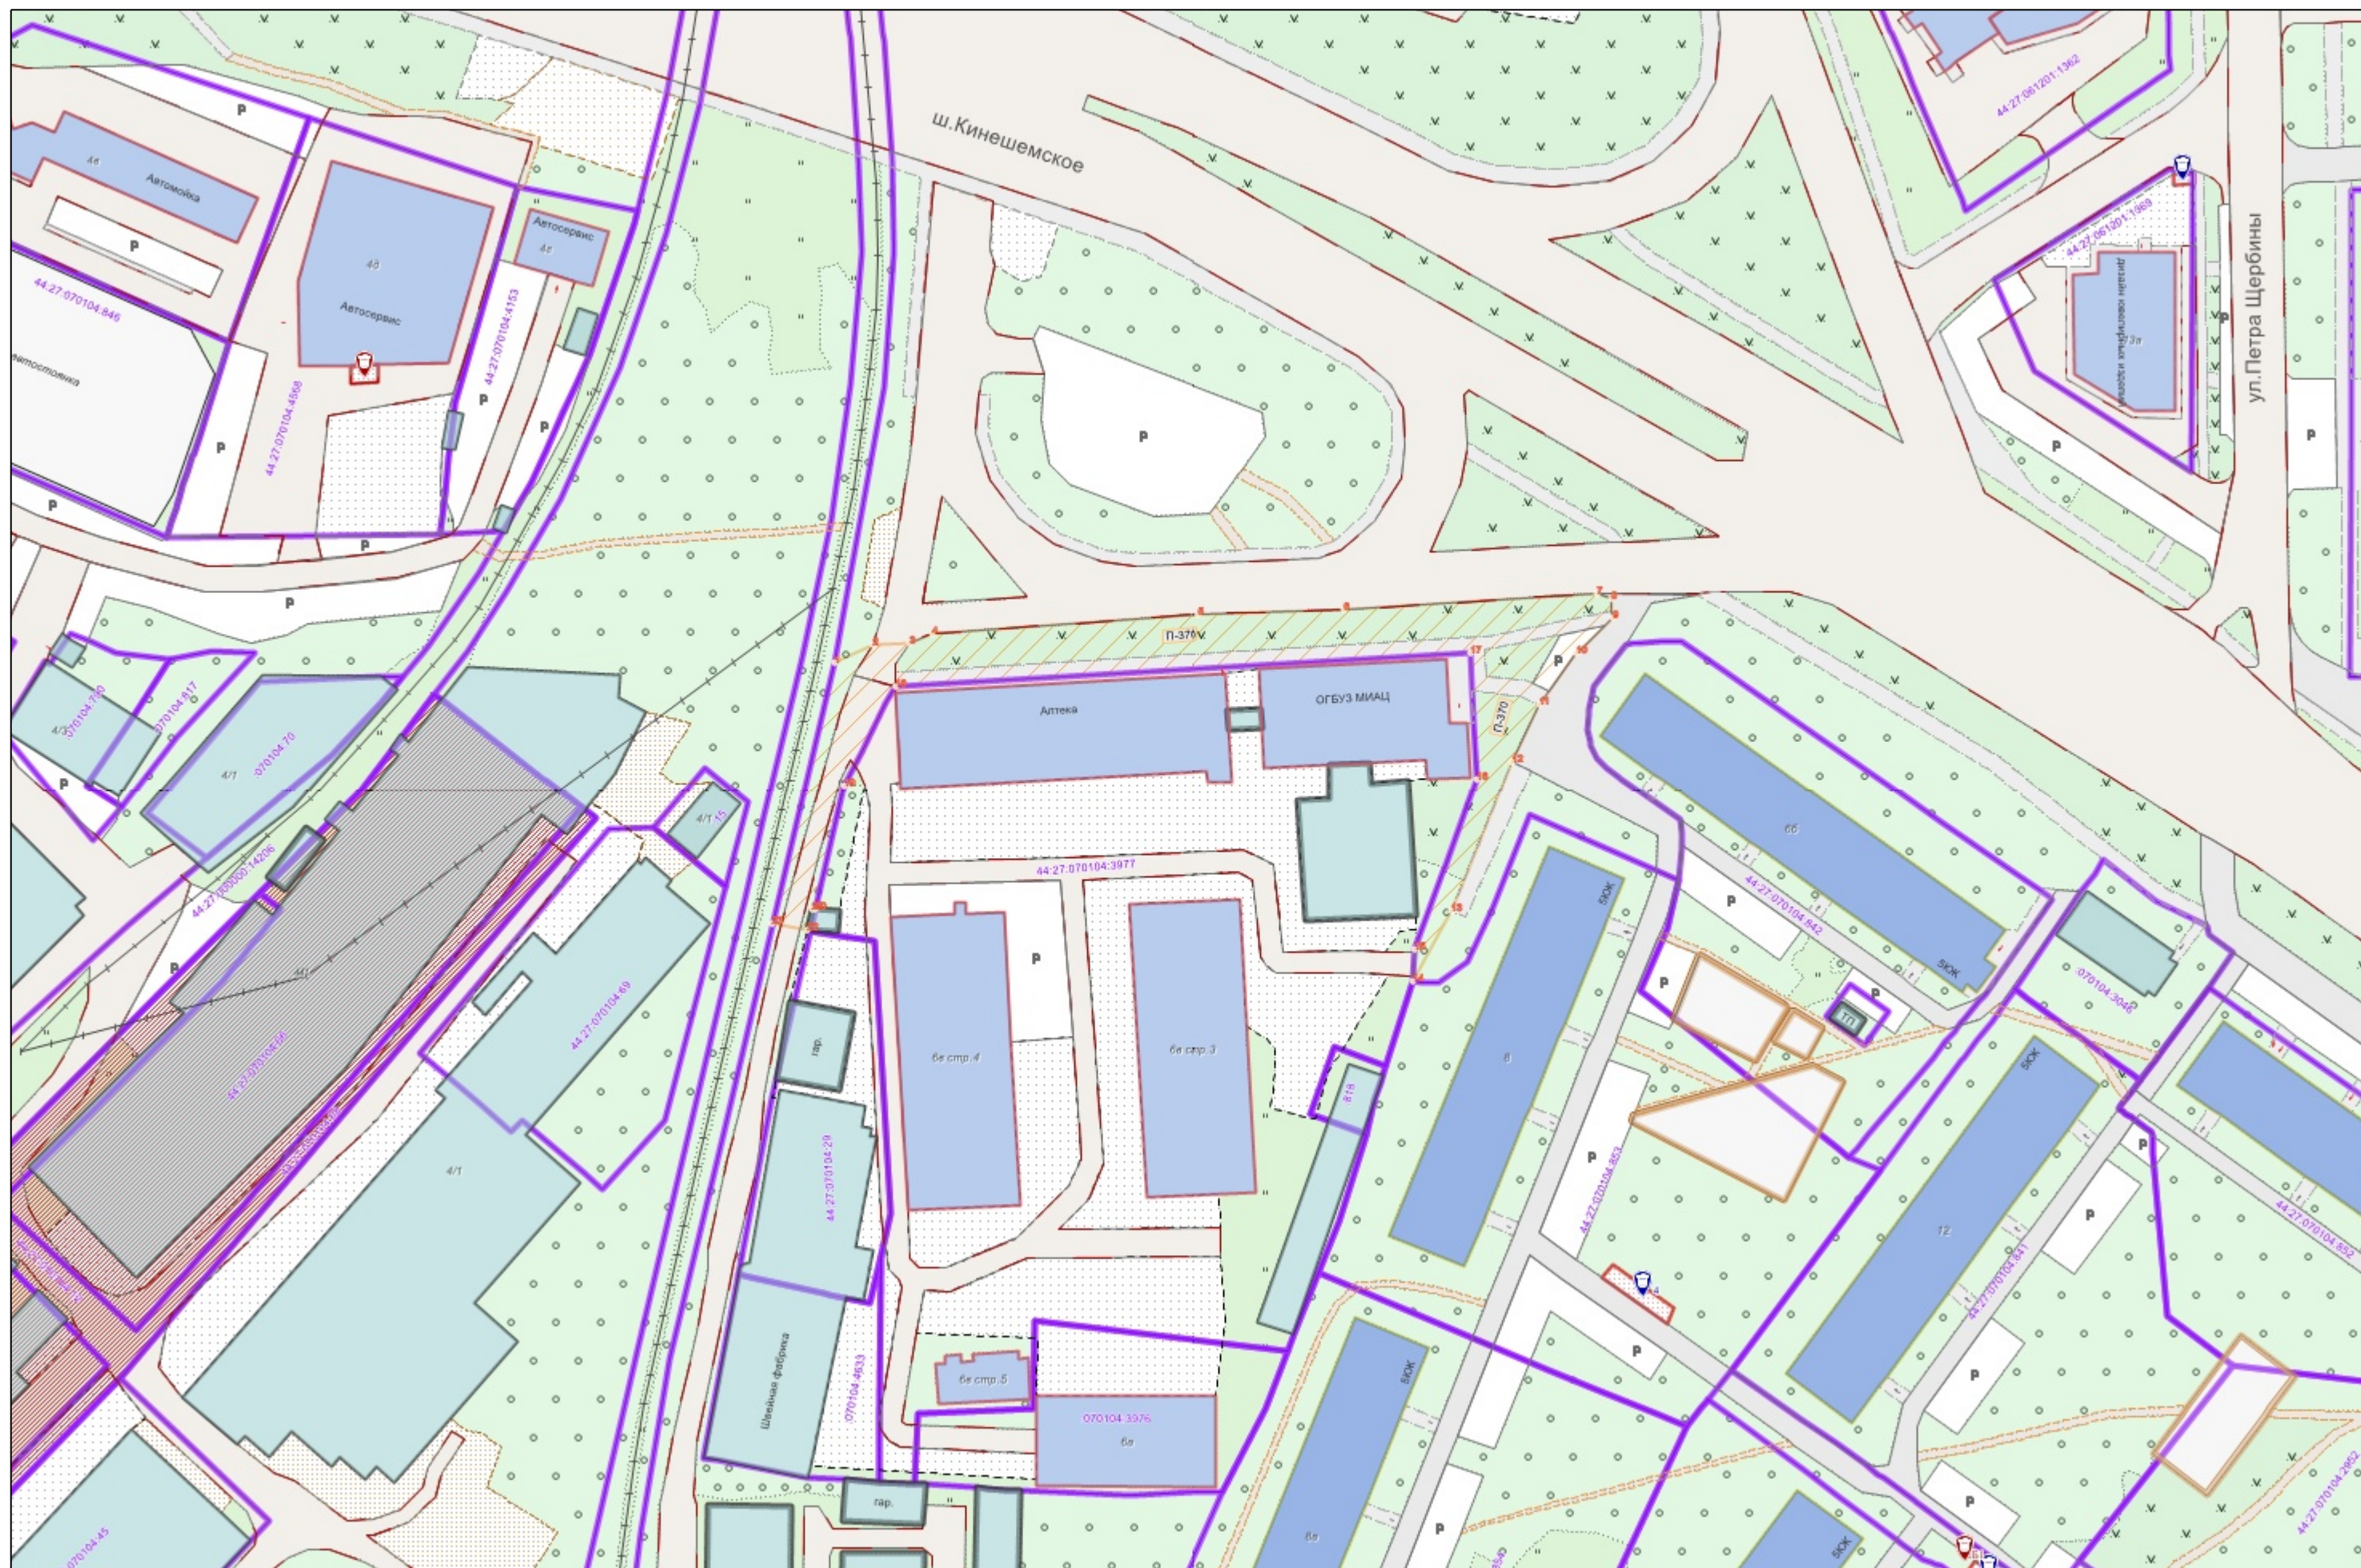

Условные обозначения :

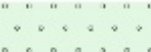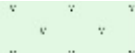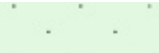	Граница прилегающей территории
	Номер поворотной точки границ прилегающей территории
	Кадастровый номер земельного участка (объекта недвижимости), по отношению к которому устанавливается прилегающая территория
	Номер кадастрового квартала
	Граница кадастрового квартала
	Границы объектов, расположенных на прилегающей территории
	Граница земельных участков
	ОКС жилой
	ОКС нежилой
	Древесная растительность
	Газон
	Луговая растительность