



**АДМИНИСТРАЦИЯ ГОРОДА КОСТРОМЫ
НАЧАЛЬНИК УПРАВЛЕНИЯ БЛАГОУСТРОЙСТВА**

РАСПОРЯЖЕНИЕ

№ 205-р

16.07.2026

**Об утверждении схемы границ прилегающей территории к
земельному участку с кадастровым номером 44:27:070104:64,
местоположение которого установлено относительно
ориентира, расположенного в границах участка.
Почтовый адрес ориентира: Костромская область,
город Кострома, улица Льяная, дом 5**

В соответствии с Законом Костромской области от 16 июля 2018 года № 420-6-ЗКО «О содержании правил благоустройства территории муниципального образования Костромской области и порядке определения границ прилегающих территорий», приказом Комитета архитектуры и градостроительства Костромской области от 8 февраля 2024 года № 2 «Об утверждении формы схемы границ прилегающей территории, требований к ее подготовке, к точности и методам определения координат характерных точек границ прилегающей территории», решением Думы города Костромы от 25 апреля 2013 года № 60 «Об утверждении Правил благоустройства территории города Костромы», руководствуясь Положением об Управлении благоустройства Администрации города Костромы, утвержденным решением Думы города Костромы от 27 октября 2022 года № 187,

О Б Я З Ы В А Ю:

1. Утвердить прилагаемую схему границ прилегающей территории к земельному участку с кадастровым номером 44:27:070104:64, местоположение которого установлено относительно ориентира, расположенного в границах участка. Почтовый адрес ориентира: Костромская область, город Кострома, улица Льяная, дом 5.

2. Настоящее распоряжение подлежит официальному опубликованию и размещению на официальном сайте Администрации города Костромы в информационно-телекоммуникационной сети Интернет.

Начальник Управления

Т.А. Подойницына



УТВЕРЖДЕНА

Распоряжением
Начальника Управления благоустройства
Администрации города Кострома

от « 16 » июля 2026 г. № 205-Р

СХЕМА ГРАНИЦ ПРИЛЕГАЮЩИХ ТЕРРИТОРИЙ

прилегающая территория П-309

1. Местоположение прилегающей территории (адресные ориентиры):

Установлено относительно ориентира, расположенного в границах участка. Почтовый адрес ориентира: Костромская область, город Кострома, улица Льняная, дом 5

2. Кадастровый номер объекта, по отношению к которому устанавливается прилегающая территория 44:27:070104:64

3. Сведения о собственнике и (или) ином законном владельце здания, строения, сооружения, земельного участка, а также уполномоченном лице:

4. Площадь прилегающей территории: 231.0 (кв.м)

5. Вид разрешенного использования земельного участка, по отношению к которому устанавливается прилегающая территория: для размещения и эксплуатации базы КМТС

(при наличии)


6. Наличие объектов (в том числе благоустройства), расположенных на прилегающей территории с их описанием

7. Площадь озелененной территории (при ее наличии 202.8 кв.м.), состав озеленения (при наличии - деревья в 0 шт., газон, цветники в кв.м. 202.8


Номер поворотной точки границ прилегающей территории	Координаты, м (с точностью до двух знаков после запятой)	
	X	Y
1	2	3
П-309/1	288 825.64	1 216 352.31
П-309/1	288 825.64	1 216 352.31
П-309/2	288 817.27	1 216 351.01
П-309/2	288 817.27	1 216 351.01
П-309/3	288 807.11	1 216 349.80
П-309/3	288 807.11	1 216 349.80
П-309/4	288 805.09	1 216 349.62
П-309/4	288 805.09	1 216 349.62
П-309/5	288 804.68	1 216 349.58
П-309/5	288 804.68	1 216 349.58
П-309/6	288 804.36	1 216 352.11
П-309/6	288 804.36	1 216 352.11
П-309/7	288 804.01	1 216 354.15
П-309/7	288 804.01	1 216 354.15
П-309/8	288 808.52	1 216 354.83
П-309/8	288 808.52	1 216 354.83
П-309/9	288 808.97	1 216 354.02
П-309/9	288 808.97	1 216 354.02
П-309/10	288 809.83	1 216 354.11
П-309/10	288 809.83	1 216 354.11
П-309/11	288 813.81	1 216 354.56
П-309/11	288 813.81	1 216 354.56
П-309/12	288 814.68	1 216 354.66
П-309/12	288 814.68	1 216 354.66
П-309/13	288 816.05	1 216 355.35
П-309/13	288 816.05	1 216 355.35
П-309/14	288 844.44	1 216 360.07
П-309/14	288 844.44	1 216 360.07
П-309/15	288 848.42	1 216 360.17
П-309/15	288 848.42	1 216 360.17
П-309/16	288 848.94	1 216 355.69
П-309/16	288 848.94	1 216 355.69
П-309/17	288 778.38	1 216 350.27
П-309/17	288 778.38	1 216 350.27
П-309/18	288 778.76	1 216 346.53

Номер поворотной точки границ прилегающей территории	Координаты, м (с точностью до двух знаков после запятой)	
	X	Y
П-309/18	288 778.76	1 216 346.53
П-309/19	288 778.77	1 216 346.51
П-309/19	288 778.77	1 216 346.51
П-309/20	288 785.37	1 216 347.28
П-309/20	288 785.37	1 216 347.28
П-309/21	288 785.37	1 216 347.29
П-309/21	288 785.37	1 216 347.29
П-309/22	288 784.80	1 216 351.21
П-309/22	288 784.80	1 216 351.21



Ситуационный план

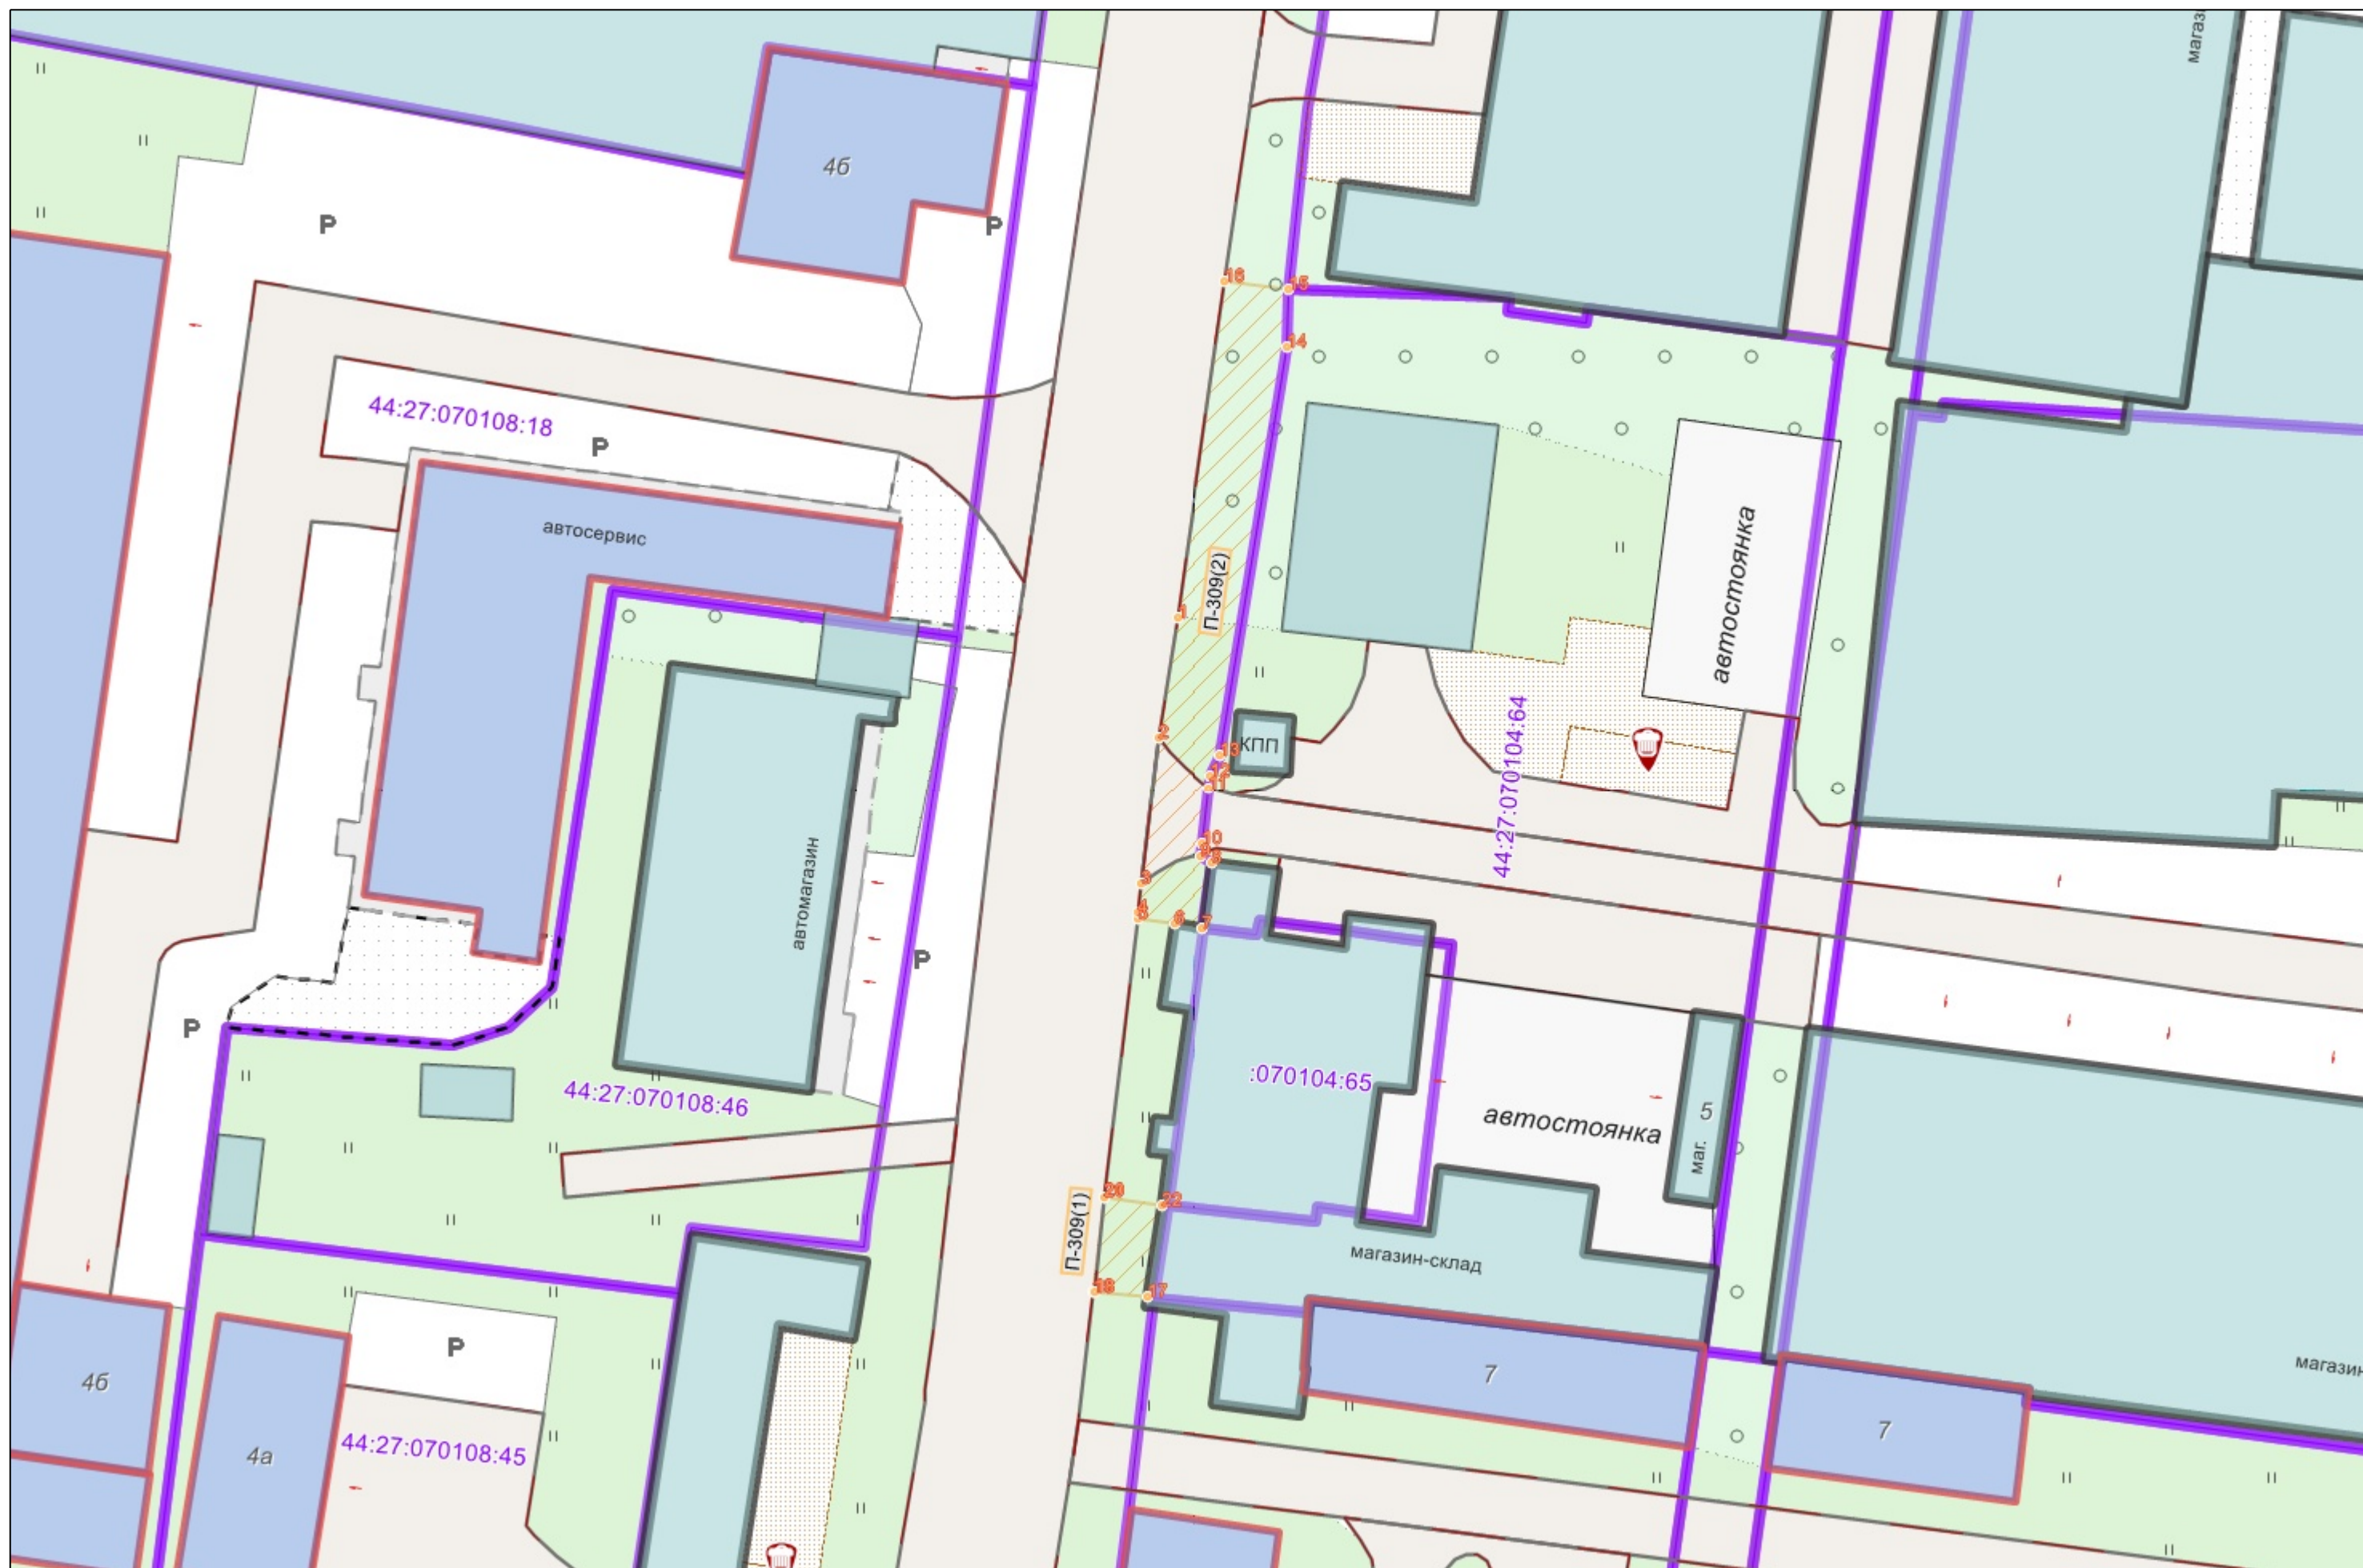

Графическая часть. Масштаб 1:1000

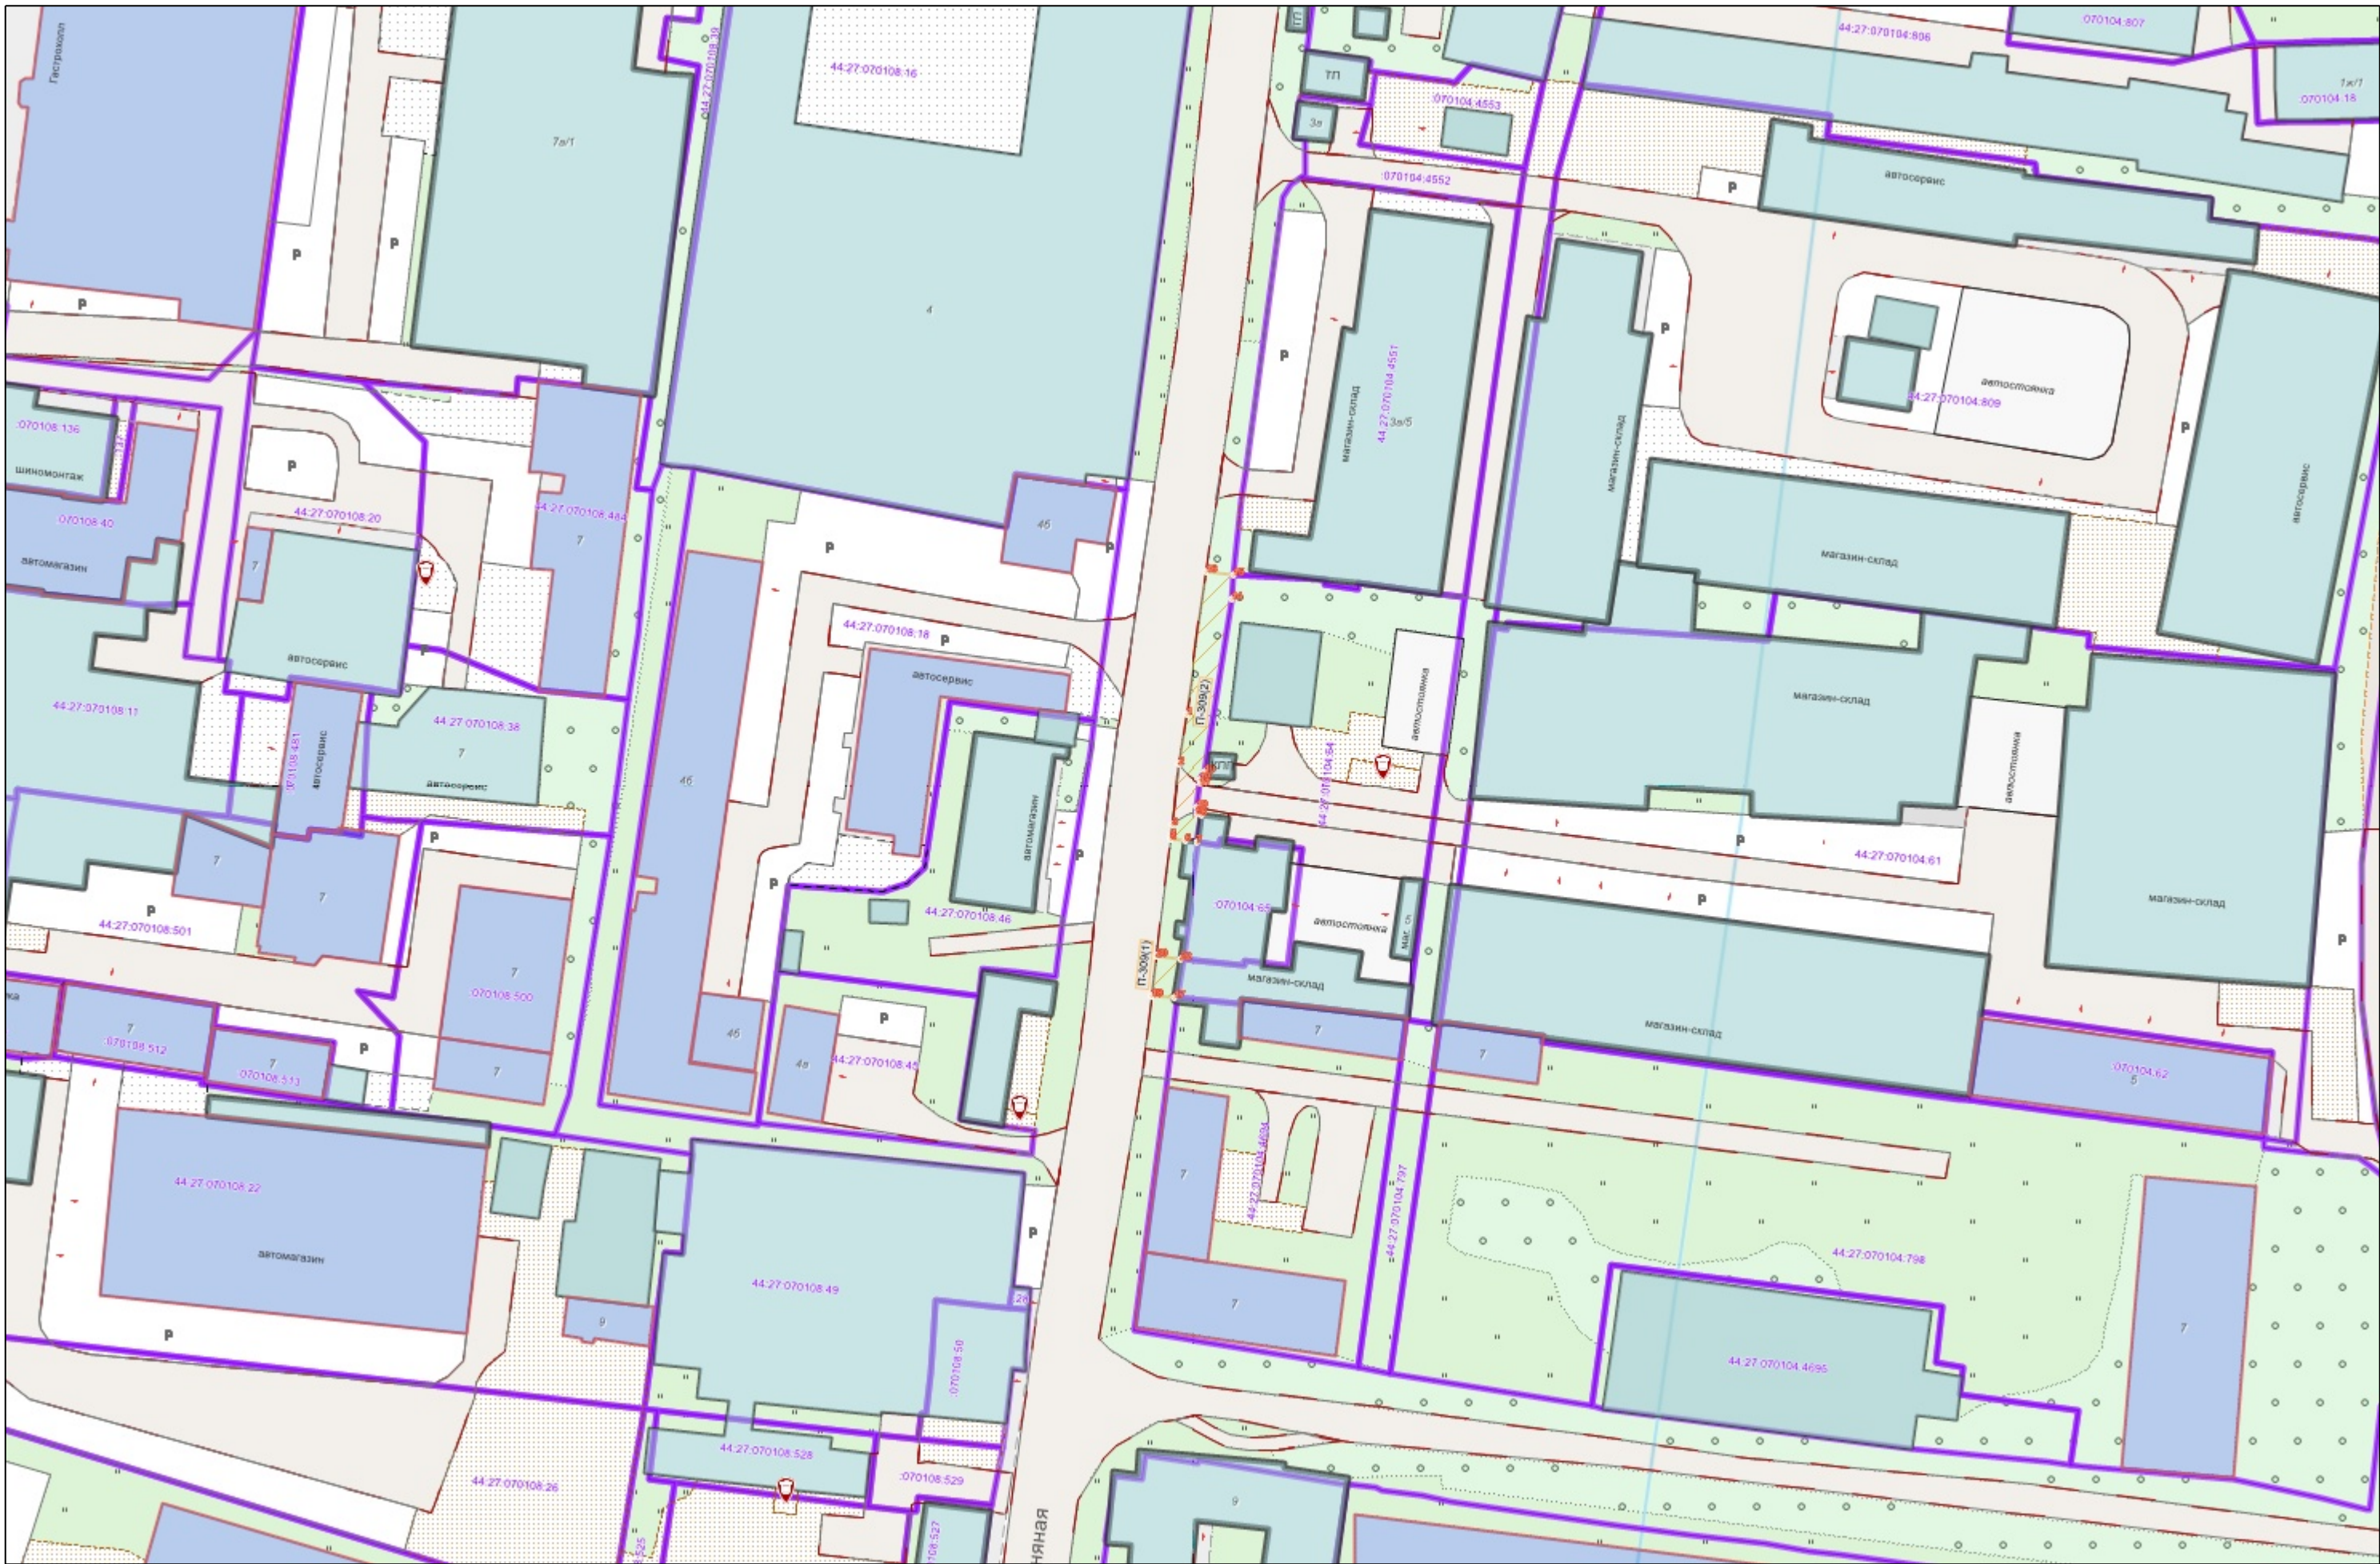

Условные обозначения :

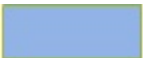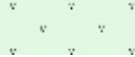	Граница прилегающей территории
	Номер поворотной точки границ прилегающей территории
44:xx:xxxxxx:xx	Кадастровый номер земельного участка (объекта недвижимости), по отношению к которому устанавливается прилегающая территория
44:XX:XXxxXxX	Номер кадастрового квартала
	Граница кадастрового квартала
	Границы объектов, расположенных на прилегающей территории
	Граница земельных участков
	ОКС жилой
	ОКС нежилой
	Древесная растительность
	Газон
	Луговая растительность