



АДМИНИСТРАЦИЯ ГОРОДА КОСТРОМЫ
НАЧАЛЬНИК УПРАВЛЕНИЯ БЛАГОУСТРОЙСТВА

РАСПОРЯЖЕНИЕ

16.07.2026

№ 208-р

**Об утверждении схемы границ прилегающей территории к
земельному участку с кадастровым номером 44:27:070221:172,
расположенному по адресу: Российская Федерация,
Костромская область, город Кострома,
шоссе Кинешемское, дом 44/1**

В соответствии с Законом Костромской области от 16 июля 2018 года № 420-6-ЗКО «О содержании правил благоустройства территории муниципального образования Костромской области и порядке определения границ прилегающих территорий», приказом Комитета архитектуры и градостроительства Костромской области от 8 февраля 2024 года № 2 «Об утверждении формы схемы границ прилегающей территории, требований к ее подготовке, к точности и методам определения координат характерных точек границ прилегающей территории», решением Думы города Костромы от 25 апреля 2013 года № 60 «Об утверждении Правил благоустройства территории города Костромы», руководствуясь Положением об Управлении благоустройства Администрации города Костромы, утвержденным решением Думы города Костромы от 27 октября 2022 года № 187,

О Б Я З Ы В А Ю:

1. Утвердить прилагаемую схему границ прилегающей территории к земельному участку с кадастровым номером 44:27:070221:172, расположенному по адресу: Российская Федерация, Костромская область, город Кострома, шоссе Кинешемское, дом 44/1.

2. Настоящее распоряжение подлежит официальному опубликованию и размещению на официальном сайте Администрации города Костромы в информационно-телекоммуникационной сети Интернет.

Начальник Управления



Т.А. Подойницына

УТВЕРЖДЕНА

Распоряжением
Начальника Управления благоустройства
Администрации города Кострома

от « 16 » июля 2026 г. № 208-Р

СХЕМА ГРАНИЦ ПРИЛЕГАЮЩИХ ТЕРРИТОРИЙ

прилегающая территория П-493

1. Местоположение прилегающей территории (адресные ориентиры):

Российская Федерация, Костромская область, город Кострома, шоссе
Кинешемское, дом 44/1

2. Кадастровый номер объекта, по отношению к которому устанавливается прилегающая территория 44:27:070221:172

3. Сведения о собственнике и (или) ином законном владельце здания, строения, сооружения, земельного участка, а также уполномоченном лице:

4. Площадь прилегающей территории: 390.6 (кв.м)

5. Вид разрешенного использования земельного участка, по отношению к которому устанавливается прилегающая территория:
Для эксплуатации жилого дома

(при наличии)

6. Наличие объектов (в том числе благоустройства), расположенных на прилегающей территории с их описанием

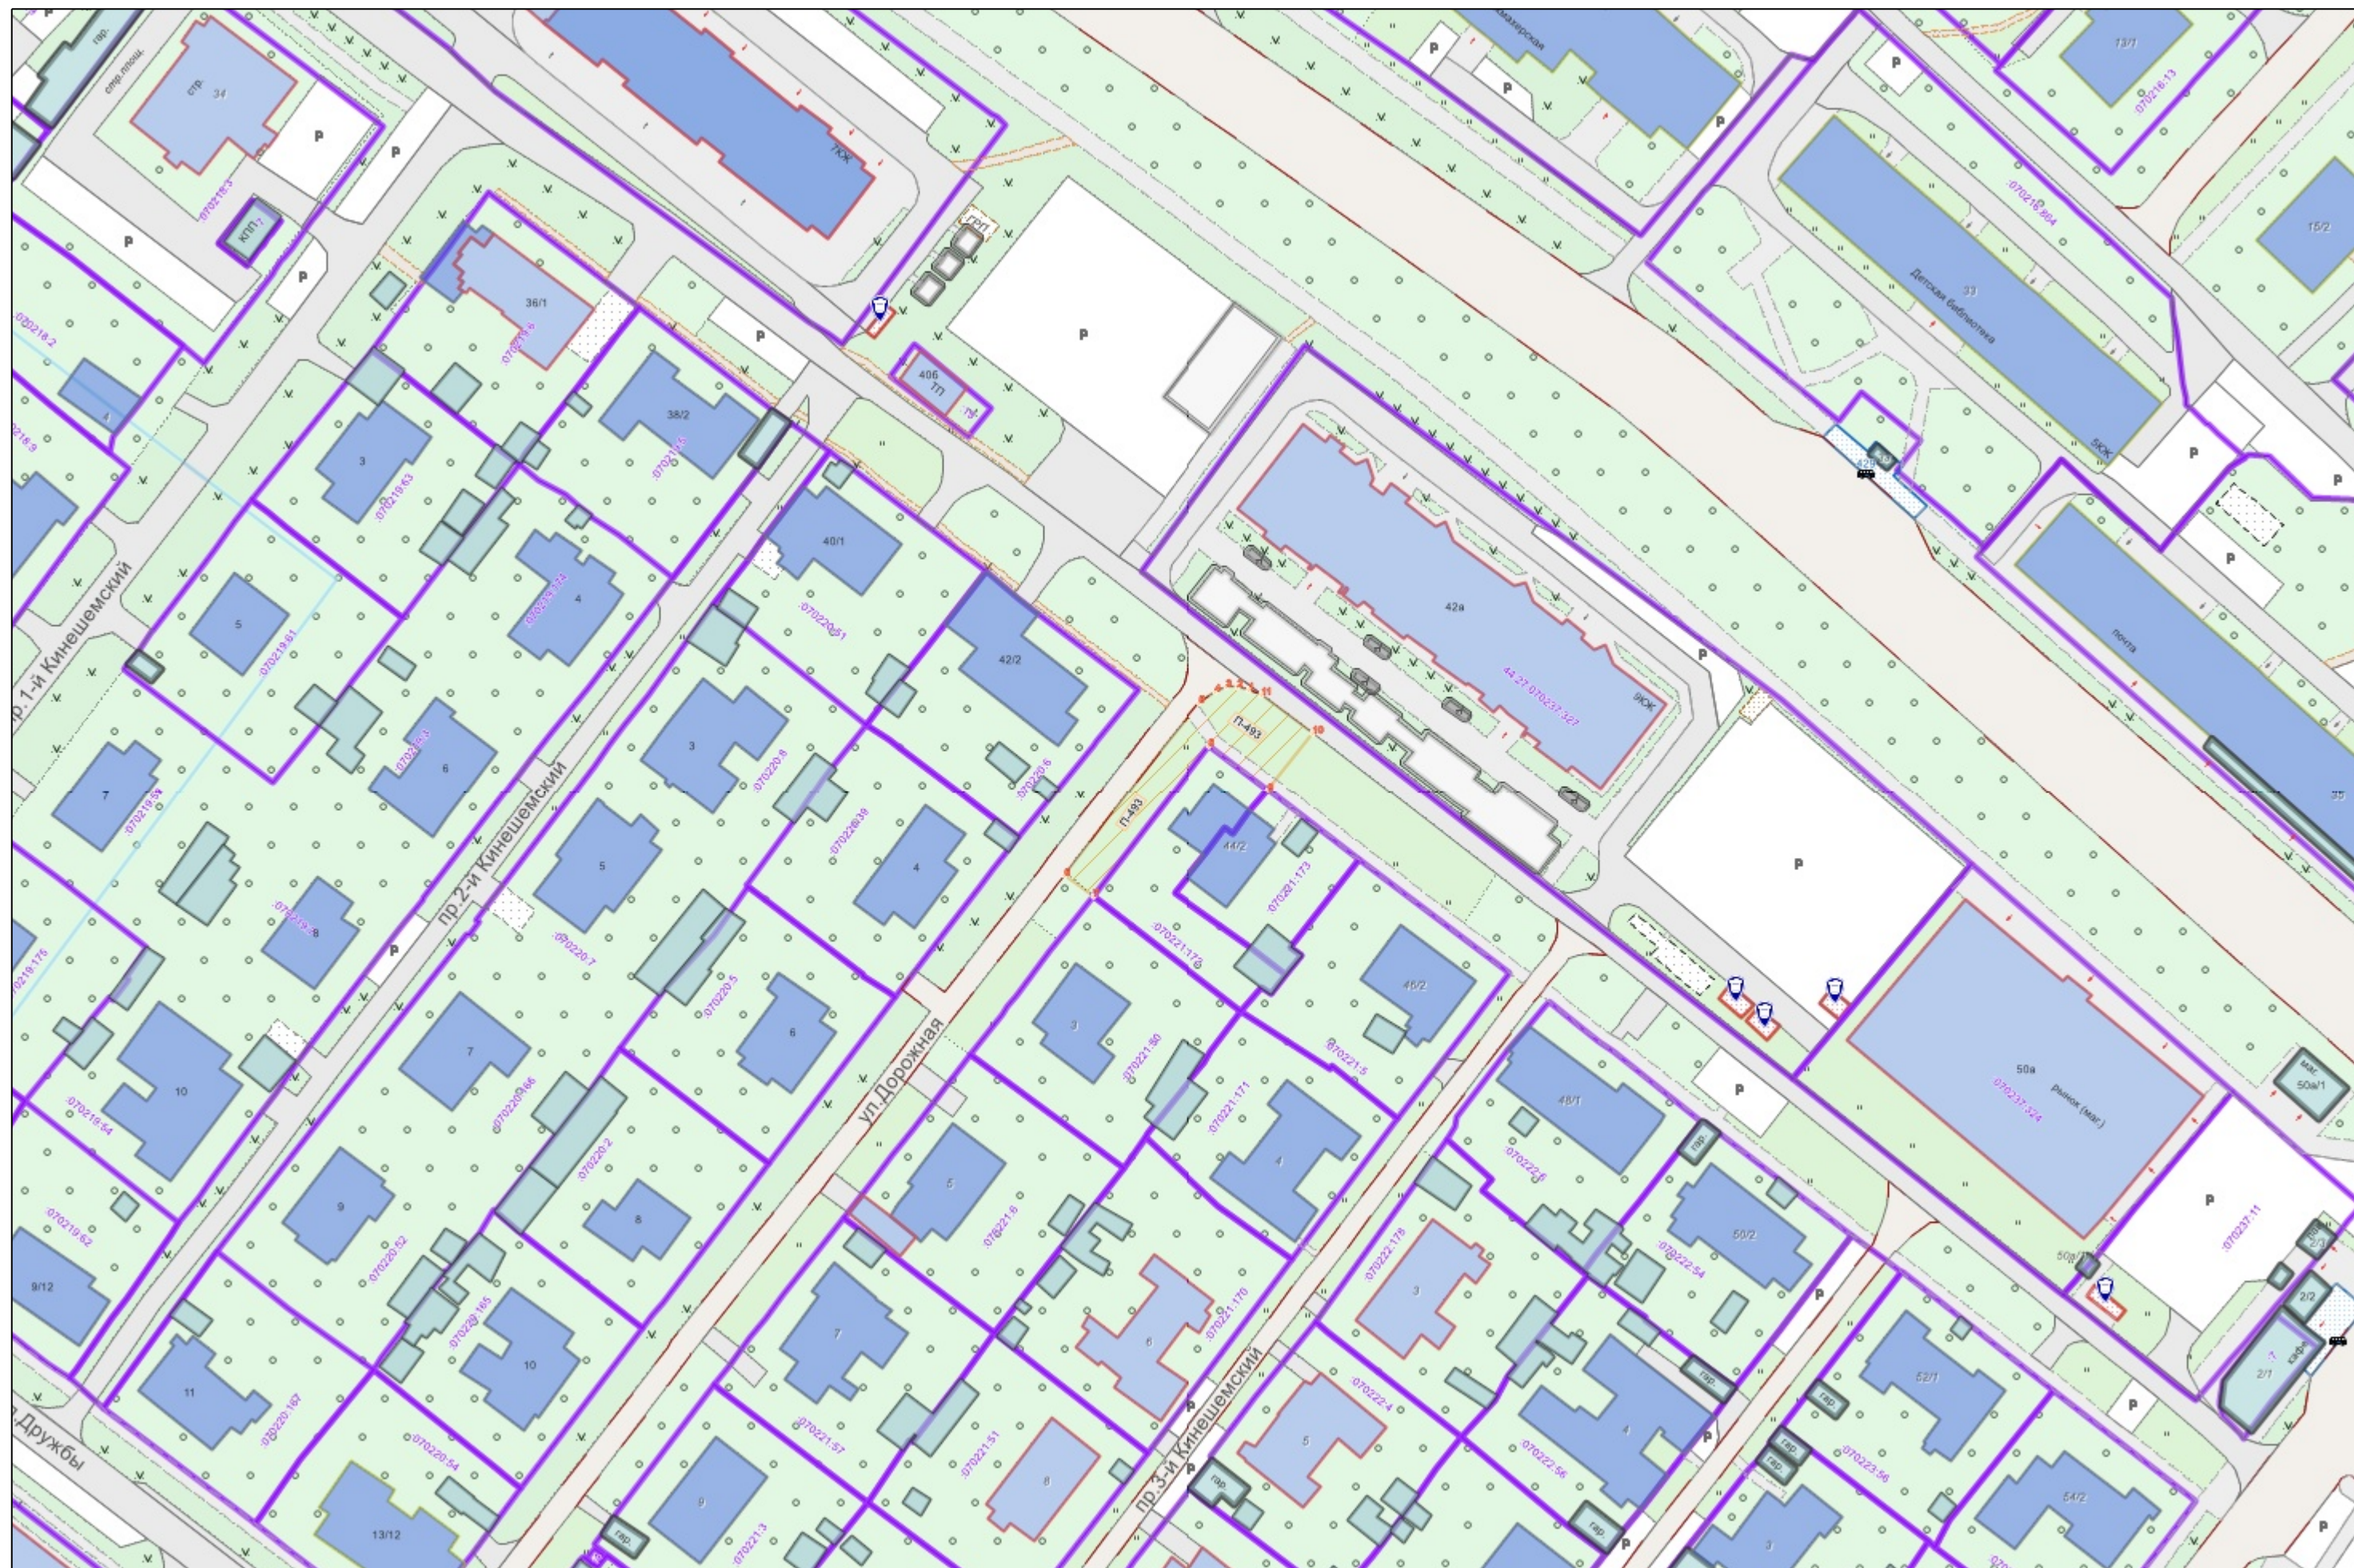
7. Площадь озелененной территории (при ее наличии 350.6 кв.м.), состав озеленения (при наличии - деревья в 10 шт., газон, цветники в кв.м. 350.6)

Номер поворотной точки границ прилегающей территории	Координаты, м (с точностью до двух знаков после запятой)	
	X	Y
1	2	3
П-493/1	288 874.49	1 217 309.62
П-493/2	288 874.96	1 217 307.60
П-493/3	288 874.96	1 217 305.80
П-493/4	288 874.32	1 217 303.96
П-493/5	288 872.25	1 217 301.35
П-493/6	288 843.57	1 217 278.81
П-493/7	288 840.02	1 217 283.56
П-493/8	288 865.22	1 217 303.04
П-493/9	288 857.84	1 217 312.66
П-493/10	288 867.28	1 217 320.02
П-493/11	288 873.71	1 217 311.63

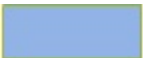
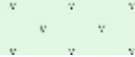
Ситуационный план



Графическая часть. Масштаб 1:1000



Условные обозначения :

	Граница прилегающей территории
	Номер поворотной точки границ прилегающей территории
44:xx:xxxxxx:xx	Кадастровый номер земельного участка (объекта недвижимости), по отношению к которому устанавливается прилегающая территория
44:XX:XXxxXxX	Номер кадастрового квартала
	Граница кадастрового квартала
	Границы объектов, расположенных на прилегающей территории
	Граница земельных участков
	ОКС жилой
	ОКС нежилой
	Древесная растительность
	Газон
	Луговая растительность