



АДМИНИСТРАЦИЯ ГОРОДА КОСТРОМЫ
НАЧАЛЬНИК УПРАВЛЕНИЯ БЛАГОУСТРОЙСТВА

РАСПОРЯЖЕНИЕ

№ 209-р

16.07.2026

**Об утверждении схемы границ прилегающей территории к
земельному участку с кадастровым номером 44:27:070222:6,
расположенному по адресу: Российская Федерация,
Костромская область, городской округ город Кострома,
город Кострома, шоссе Кинешемское,
земельный участок 48**

В соответствии с Законом Костромской области от 16 июля 2018 года № 420-6-ЗКО «О содержании правил благоустройства территории муниципального образования Костромской области и порядке определения границ прилегающих территорий», приказом Комитета архитектуры и градостроительства Костромской области от 8 февраля 2024 года № 2 «Об утверждении формы схемы границ прилегающей территории, требований к ее подготовке, к точности и методам определения координат характерных точек границ прилегающей территории», решением Думы города Костромы от 25 апреля 2013 года № 60 «Об утверждении Правил благоустройства территории города Костромы», руководствуясь Положением об Управлении благоустройства Администрации города Костромы, утвержденным решением Думы города Костромы от 27 октября 2022 года № 187, распоряжением начальника Управления имущественных и земельных отношений Администрации города Костромы от 27 мая 2026 года № 2691 «О присвоении объектам недвижимости адресов: Российская Федерация, Костромская область, городской округ город Кострома, город Кострома, шоссе Кинешемское, земельный участок 48, Российская Федерация, Костромская область, городской округ город Кострома, город Кострома, шоссе Кинешемское, дом 48 корпус 1, Российская Федерация, Костромская область, городской округ город Кострома, город Кострома, шоссе Кинешемское, дом 48 корпус 2, Российская Федерация, Костромская область, городской округ город Кострома, город Кострома, шоссе Кинешемское, дом 48 корпус 3 и аннулировании адресов объектов адресации»,

О Б Я З Ы В А Ю:

1. Утвердить прилагаемую схему границ прилегающей территории к земельному участку с кадастровым номером 44:27:070222:6, расположенному по адресу: Российская Федерация, Костромская область, городской округ город Кострома, город Кострома, шоссе Кинешемское, земельный участок 48.

2. Настоящее распоряжение подлежит официальному опубликованию и размещению на официальном сайте Администрации города Костромы в информационно-телекоммуникационной сети Интернет.

Начальник Управления



Т.А. Подойницына

УТВЕРЖДЕНА

Распоряжением
Начальника Управления благоустройства
Администрации города Кострома

от « 16 » июля 2026 г. № 209-Р

СХЕМА ГРАНИЦ ПРИЛЕГАЮЩИХ ТЕРРИТОРИЙ

прилегающая территория П-506

1. Местоположение прилегающей территории (адресные ориентиры):

Российская Федерация, Костромская область, городской округ город Кострома, город Кострома, шоссе Кинешемское, земельный участок 48

2. Кадастровый номер объекта, по отношению к которому устанавливается прилегающая территория 44:27:070222:6

3. Сведения о собственнике и (или) ином законном владельце здания, строения, сооружения, земельного участка, а также уполномоченном лице:

4. Площадь прилегающей территории: 439.9 (кв.м)

5. Вид разрешенного использования земельного участка, по отношению к которому устанавливается прилегающая территория:
Многоквартирный жилой дом


(при наличии)

6. Наличие объектов (в том числе благоустройства), расположенных на прилегающей территории с их описанием


7. Площадь озелененной территории (при ее наличии 285.5 кв.м.), состав озеленения (при наличии - деревья в 20 шт., газон, цветники в кв.м. 285.5)

Номер поворотной точки границ прилегающей территории	Координаты, м (с точностью до двух знаков после запятой)	
	X	Y
1	2	3
П-506/1	288 811.94	1 217 391.68
П-506/2	288 802.88	1 217 384.54
П-506/3	288 814.37	1 217 369.79
П-506/4	288 815.93	1 217 367.60
П-506/5	288 820.23	1 217 362.23
П-506/6	288 822.59	1 217 359.30
П-506/7	288 821.76	1 217 358.60
П-506/8	288 818.70	1 217 355.98
П-506/9	288 814.60	1 217 352.49
П-506/10	288 803.62	1 217 344.07
П-506/11	288 801.88	1 217 343.57
П-506/12	288 799.95	1 217 342.29
П-506/13	288 801.31	1 217 340.51
П-506/14	288 822.10	1 217 356.29
П-506/15	288 823.78	1 217 357.64
П-506/16	288 825.50	1 217 359.02
П-506/17	288 829.30	1 217 362.08
П-506/18	288 829.71	1 217 362.53
П-506/19	288 830.40	1 217 363.94
П-506/20	288 830.51	1 217 365.89
П-506/21	288 830.25	1 217 368.83
П-506/22	288 828.43	1 217 371.11
П-506/23	288 824.91	1 217 375.52
П-506/24	288 822.29	1 217 378.80
П-506/25	288 820.96	1 217 380.46
П-506/26	288 815.20	1 217 387.62



Ситуационный план

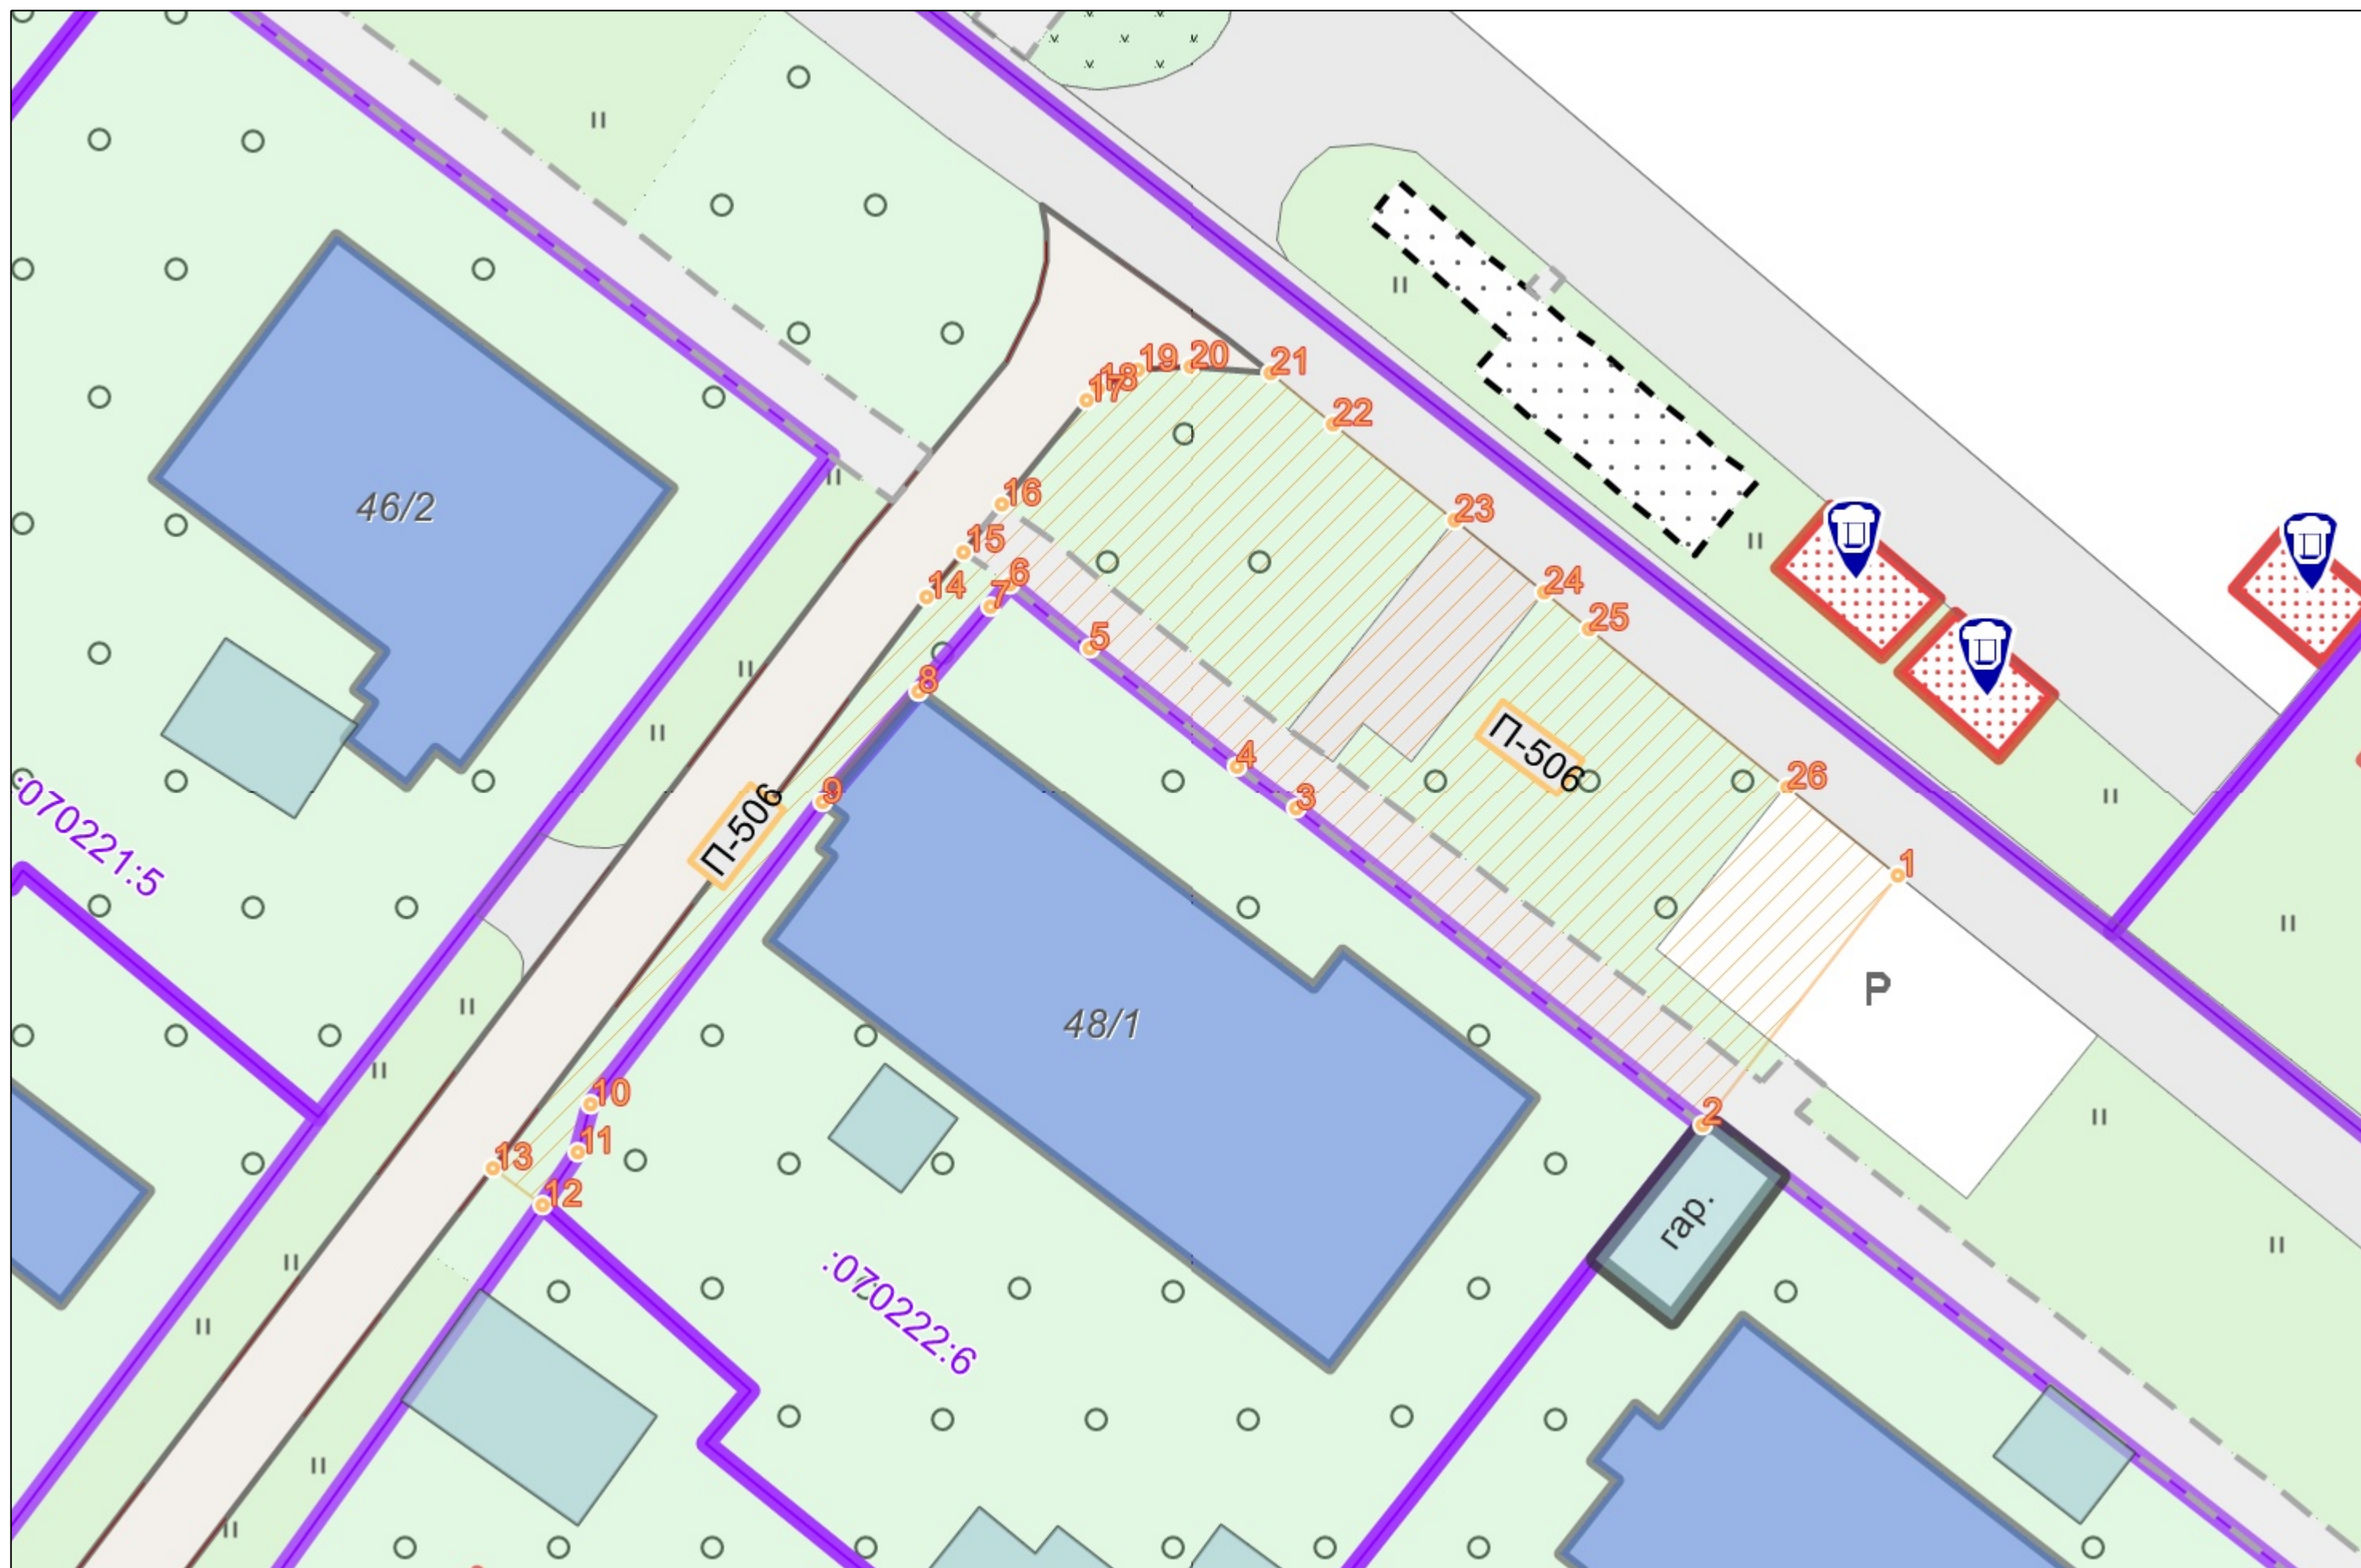

Графическая часть. Масштаб 1:1000

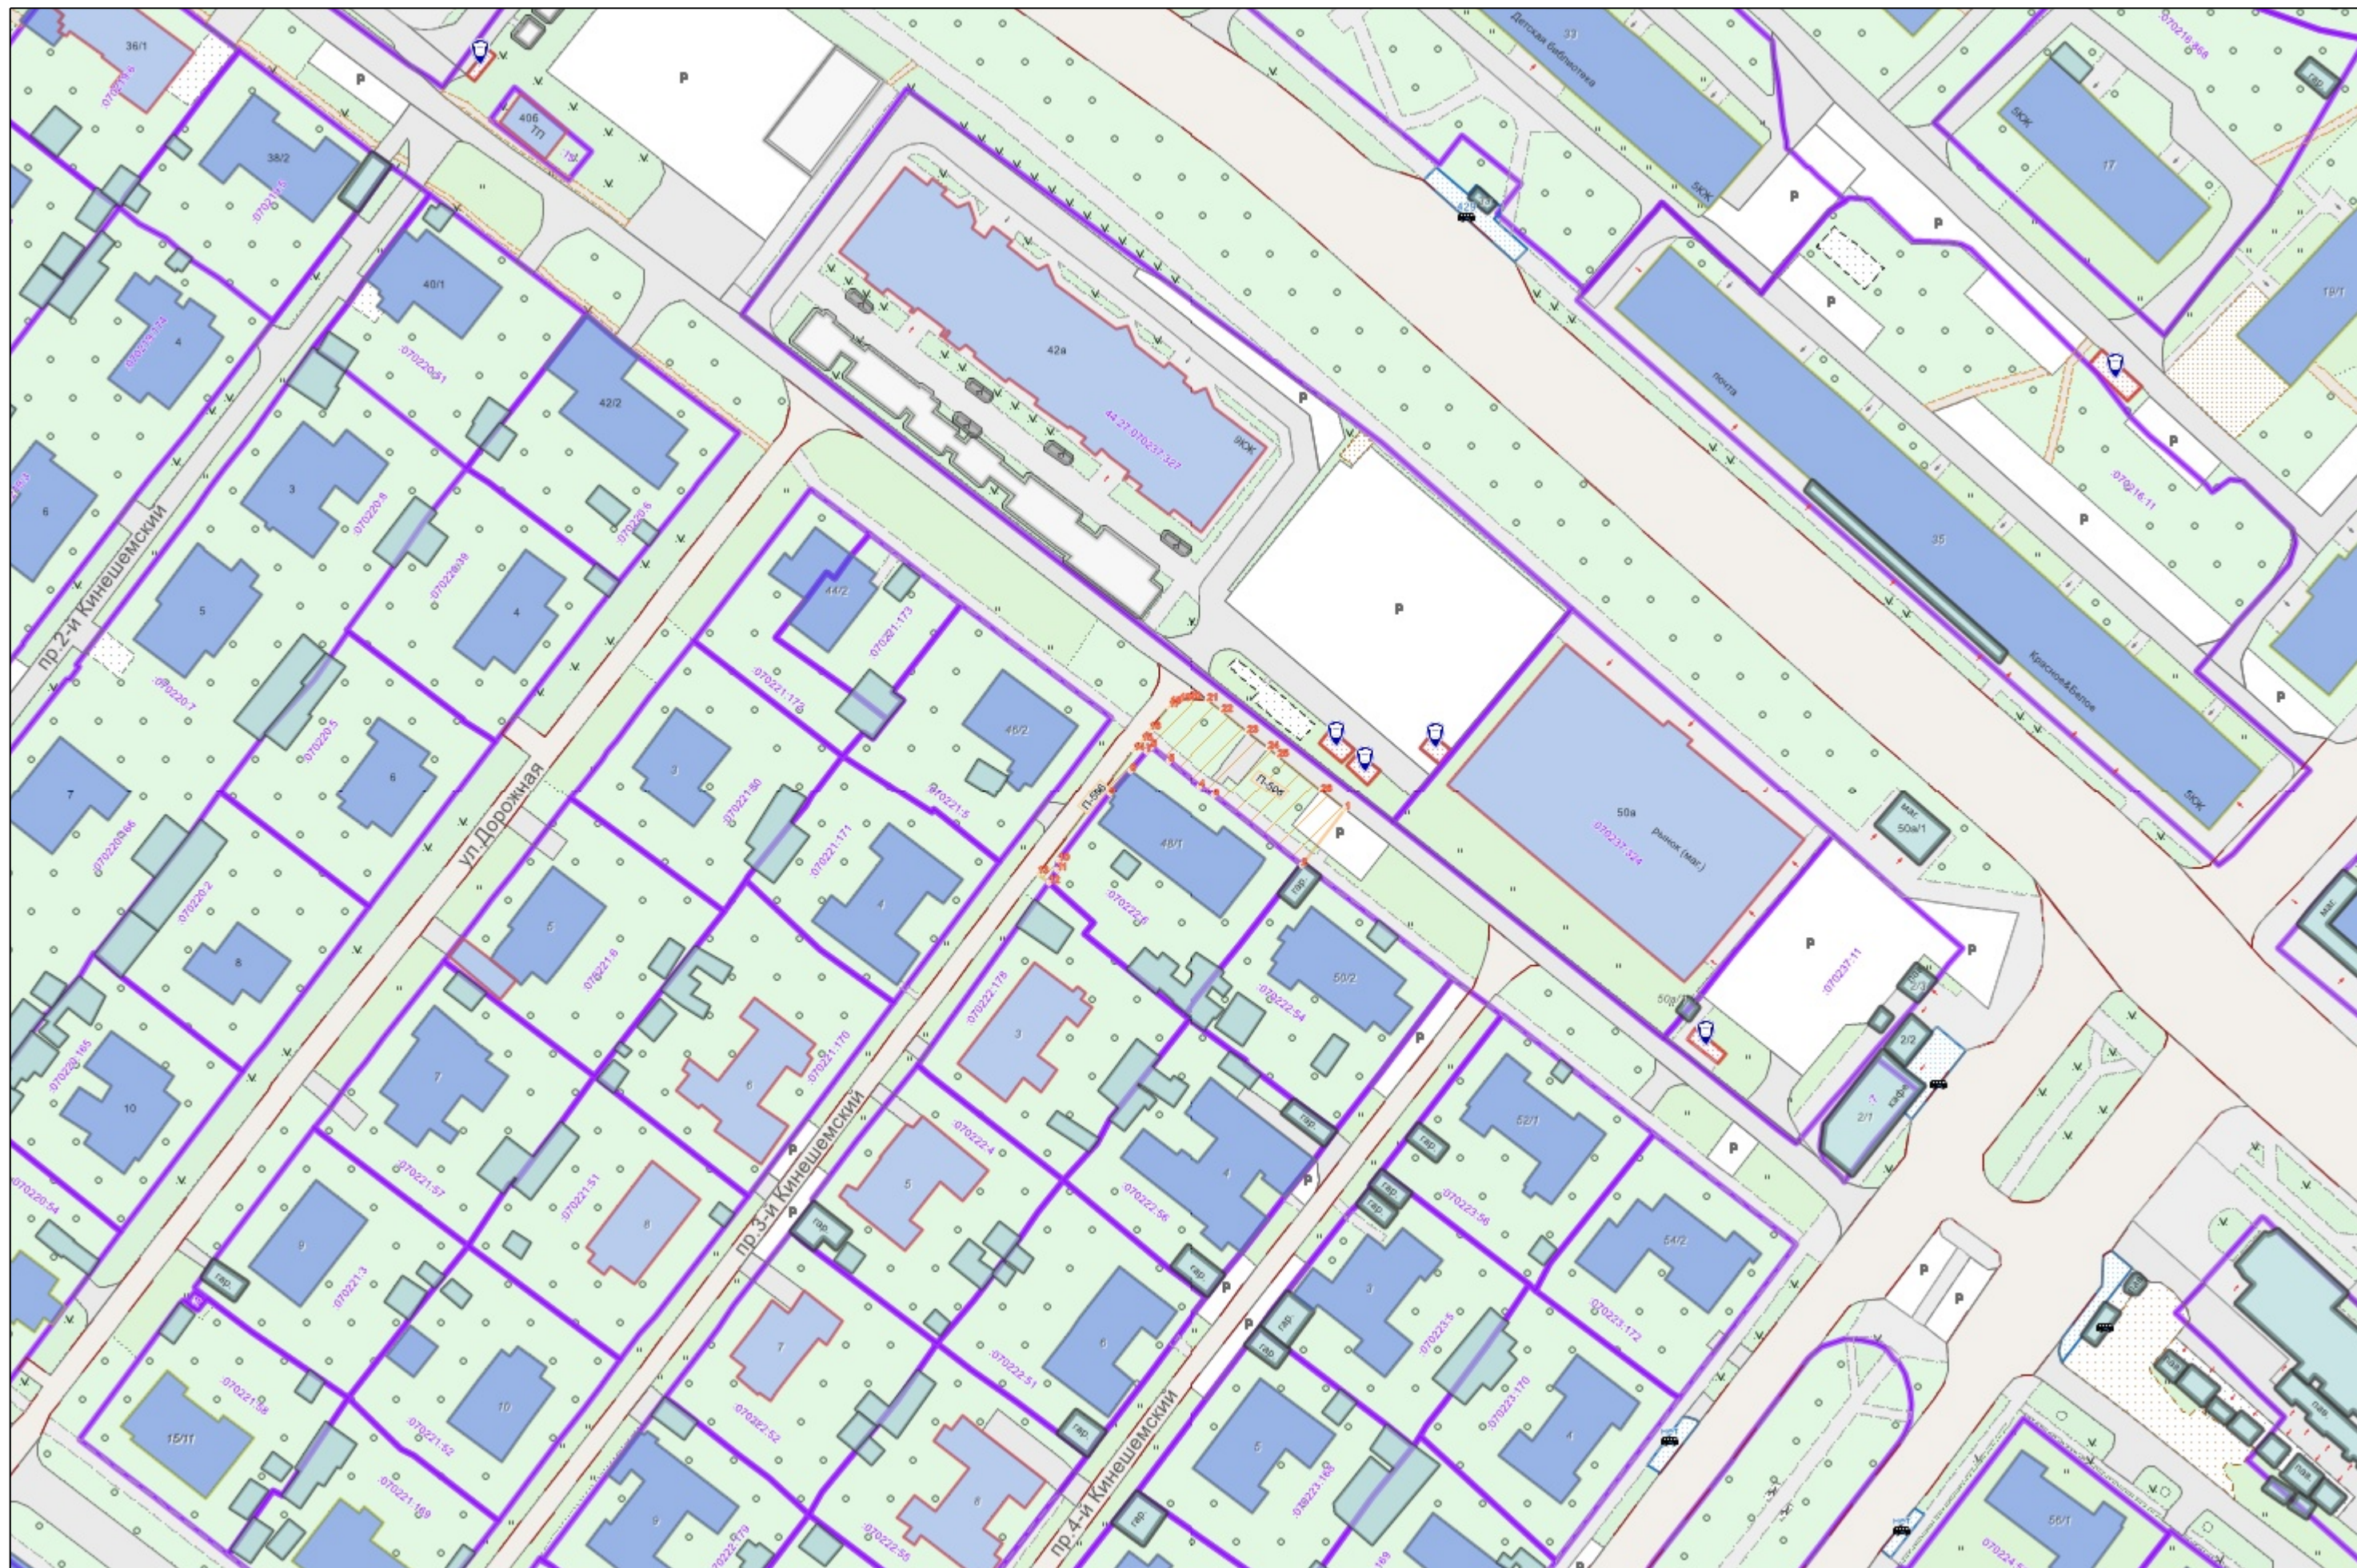

Условные обозначения :

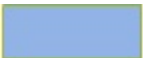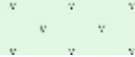	Граница прилегающей территории
	Номер поворотной точки границ прилегающей территории
44:xx:xxxxxx:xx	Кадастровый номер земельного участка (объекта недвижимости), по отношению к которому устанавливается прилегающая территория
44:XX:XXxxXxX	Номер кадастрового квартала
	Граница кадастрового квартала
	Границы объектов, расположенных на прилегающей территории
	Граница земельных участков
	ОКС жилой
	ОКС нежилой
	Древесная растительность
	Газон
	Луговая растительность