



**АДМИНИСТРАЦИЯ ГОРОДА КОСТРОМЫ
НАЧАЛЬНИК УПРАВЛЕНИЯ БЛАГОУСТРОЙСТВА**

РАСПОРЯЖЕНИЕ

№ 217-р

17.07.2026

**Об утверждении схемы границ прилегающей территории к
земельному участку с кадастровым номером 44:27:070229:297,
расположенному по адресу: Российская Федерация,
Костромская область, городской округ город Кострома,
город Кострома, улица Окружная, земельный участок 32**

В соответствии с Законом Костромской области от 16 июля 2018 года № 420-6-ЗКО «О содержании правил благоустройства территории муниципального образования Костромской области и порядке определения границ прилегающих территорий», приказом Комитета архитектуры и градостроительства Костромской области от 8 февраля 2024 года № 2 «Об утверждении формы схемы границ прилегающей территории, требований к ее подготовке, к точности и методам определения координат характерных точек границ прилегающей территории», решением Думы города Костромы от 25 апреля 2013 года № 60 «Об утверждении Правил благоустройства территории города Костромы», руководствуясь Положением об Управлении благоустройства Администрации города Костромы, утвержденным решением Думы города Костромы от 27 октября 2022 года № 187, распоряжением начальника Управления имущественных и земельных отношений Администрации города Костромы от 22 июля 2026 года № 3161 «О присвоении объектам недвижимости адресов»,

О Б Я З Ы В А Ю:

1. Утвердить прилагаемую схему границ прилегающей территории к земельному участку с кадастровым номером 44:27:070229:297, расположенному по адресу: Российская Федерация, Костромская область, городской округ город Кострома, город Кострома, улица Окружная, земельный участок 32.

2. Настоящее распоряжение подлежит официальному опубликованию и размещению на официальном сайте Администрации города Костромы в информационно-телекоммуникационной сети Интернет.

Начальник Управления



Т.А. Подойницына

УТВЕРЖДЕНА

Распоряжением
Начальника Управления благоустройства
Администрации города Кострома

от « 17 » июля 2026 г. № 217-Р

СХЕМА ГРАНИЦ ПРИЛЕГАЮЩИХ ТЕРРИТОРИЙ

прилегающая территория П-448

1. Местоположение прилегающей территории (адресные ориентиры):

Российская Федерация, Костромская область, городской округ город Кострома, город Кострома, улица Окружная, земельный участок 32

2. Кадастровый номер объекта, по отношению к которому устанавливается прилегающая территория 44:27:070229:297

3. Сведения о собственнике и (или) ином законном владельце здания, строения, сооружения, земельного участка, а также уполномоченном лице:

4. Площадь прилегающей территории: 109.6 (кв.м)

5. Вид разрешенного использования земельного участка, по отношению к которому устанавливается прилегающая территория: малоэтажная многоквартирная жилая застройка

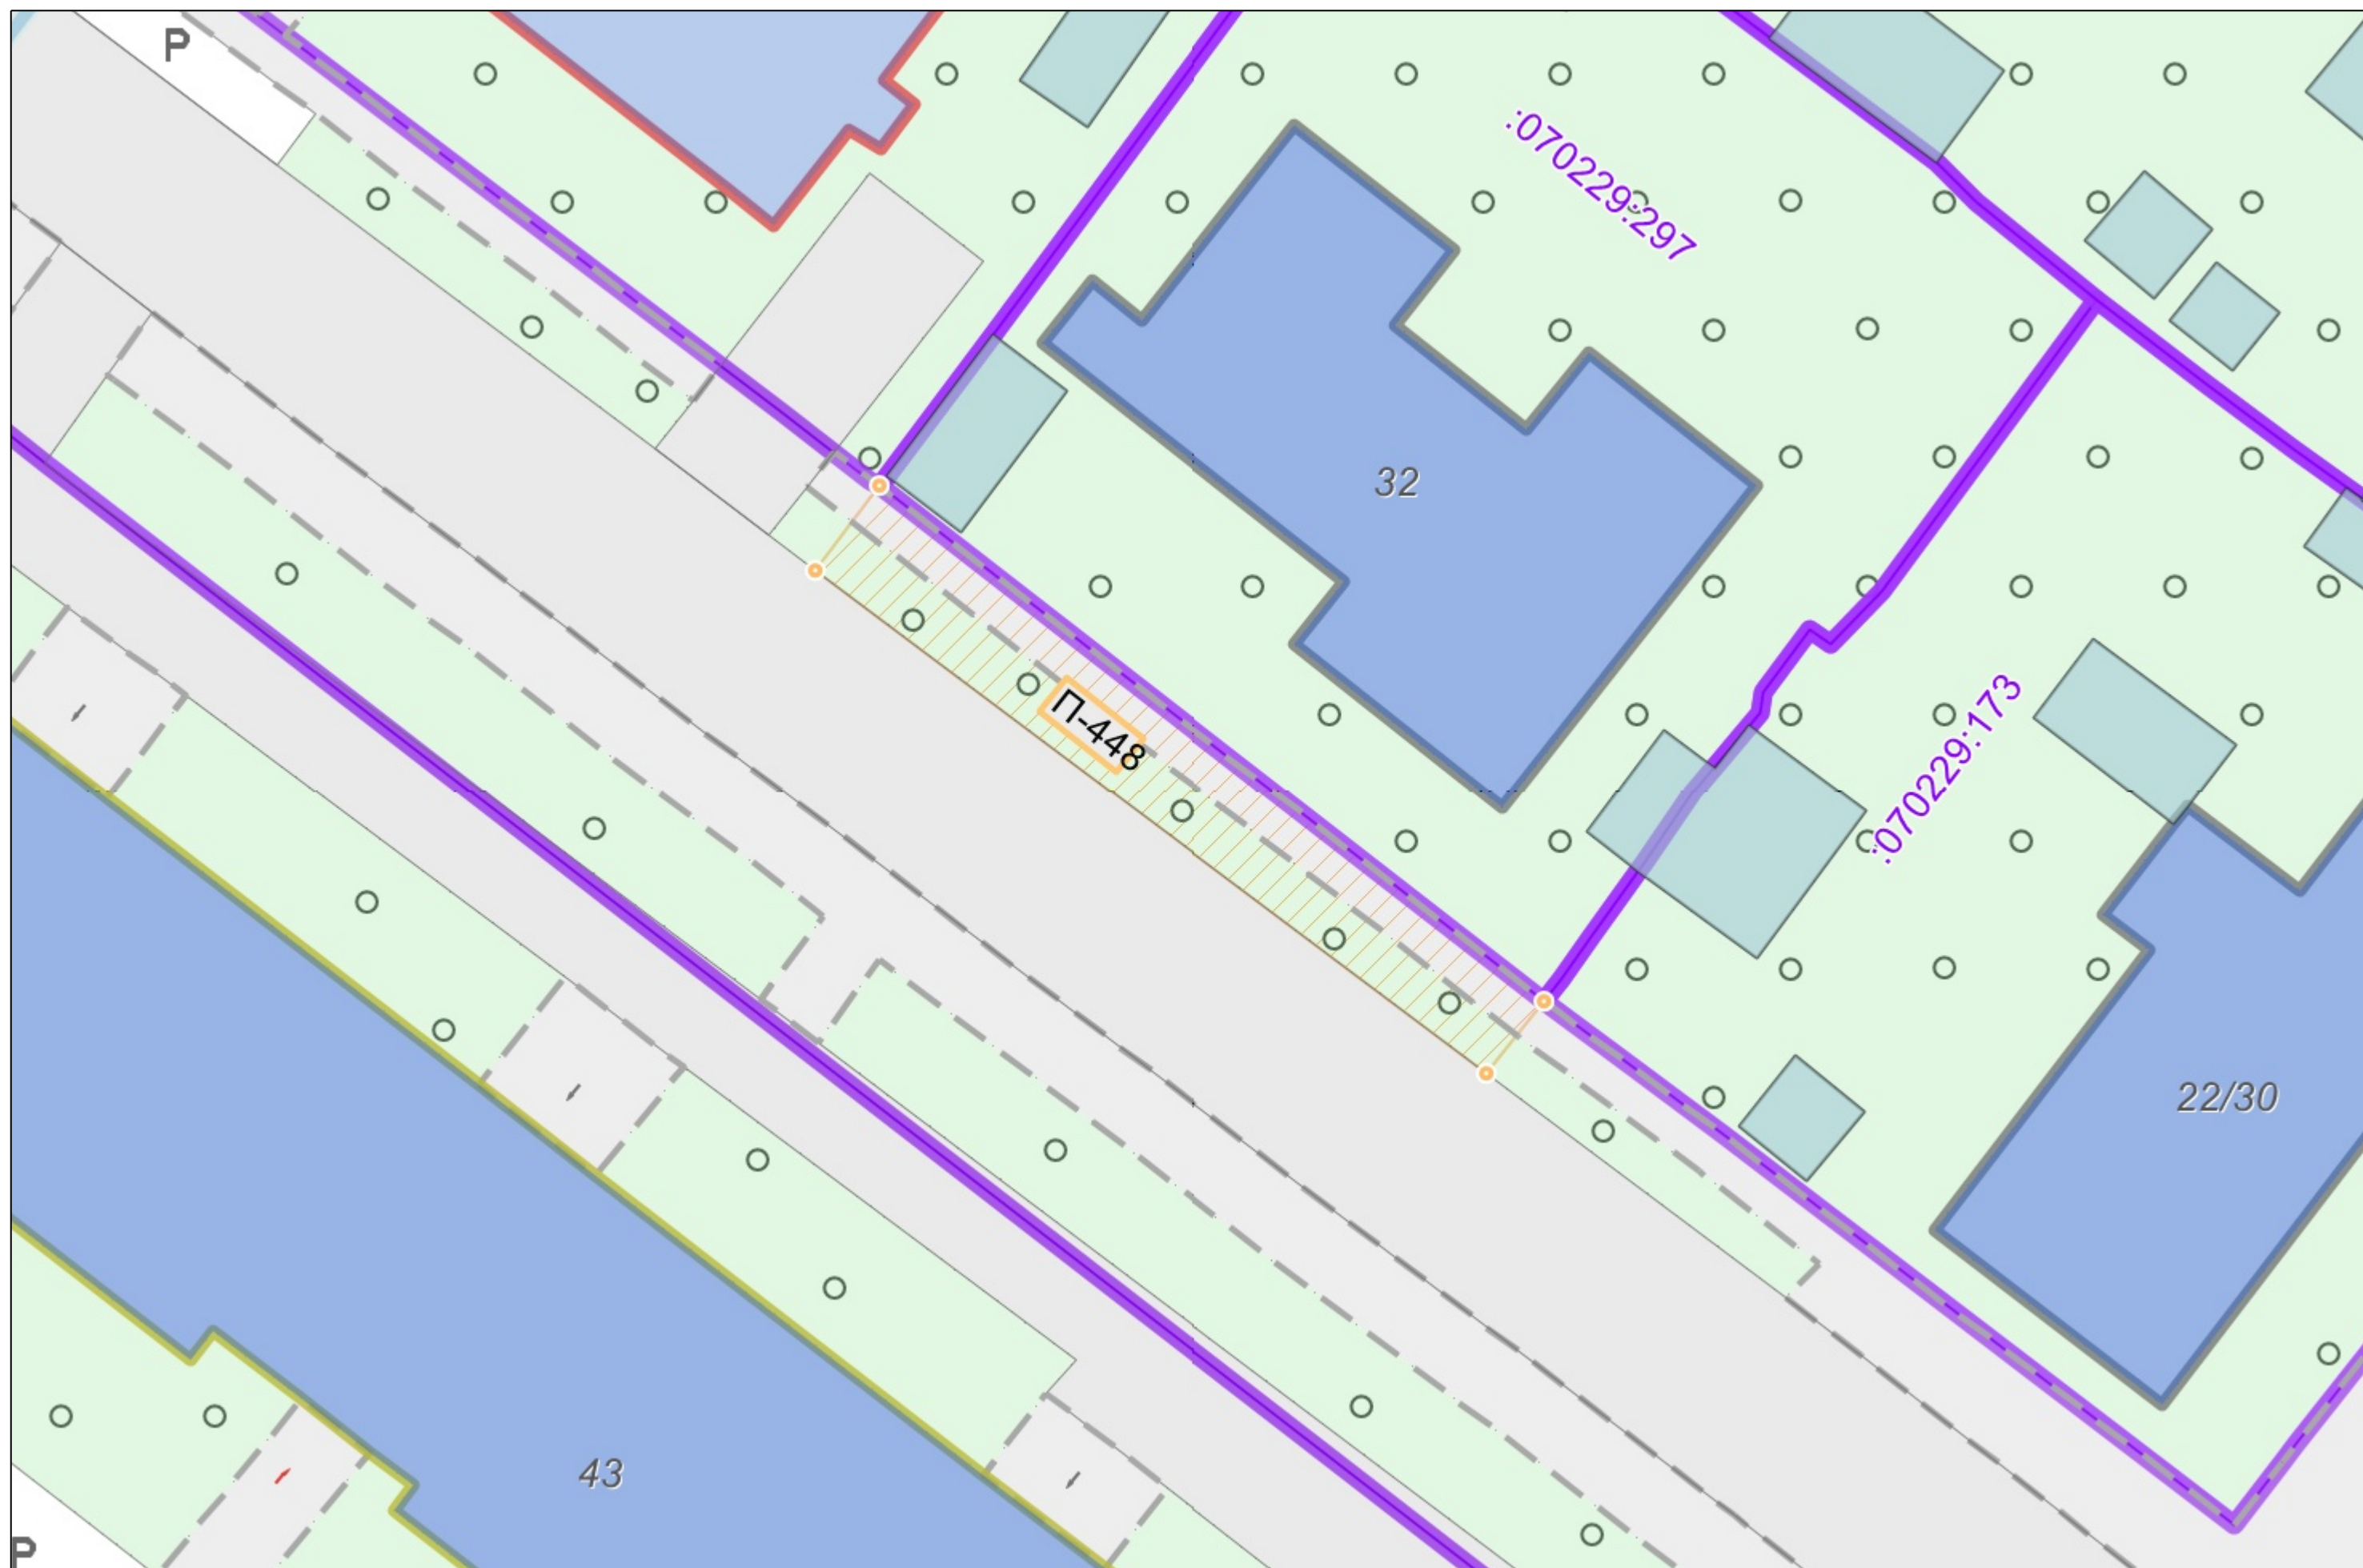
(при наличии)

6. Наличие объектов (в том числе благоустройства), расположенных на прилегающей территории с их описанием


7. Площадь озелененной территории (при ее наличии 60.4 кв.м.), состав озеленения (при наличии - деревья в 3 шт., газон, цветники в кв.м. 60.4)

Номер поворотной точки границ прилегающей территории	Координаты, м (с точностью до двух знаков после запятой)	
	X	Y
1	2	3
П-448/1	288 469.57	1 217 158.75
П-448/2	288 451.23	1 217 183.16
П-448/3	288 453.84	1 217 185.27
П-448/4	288 472.62	1 217 161.02




Ситуационный план



Графическая часть. Масштаб 1:1000

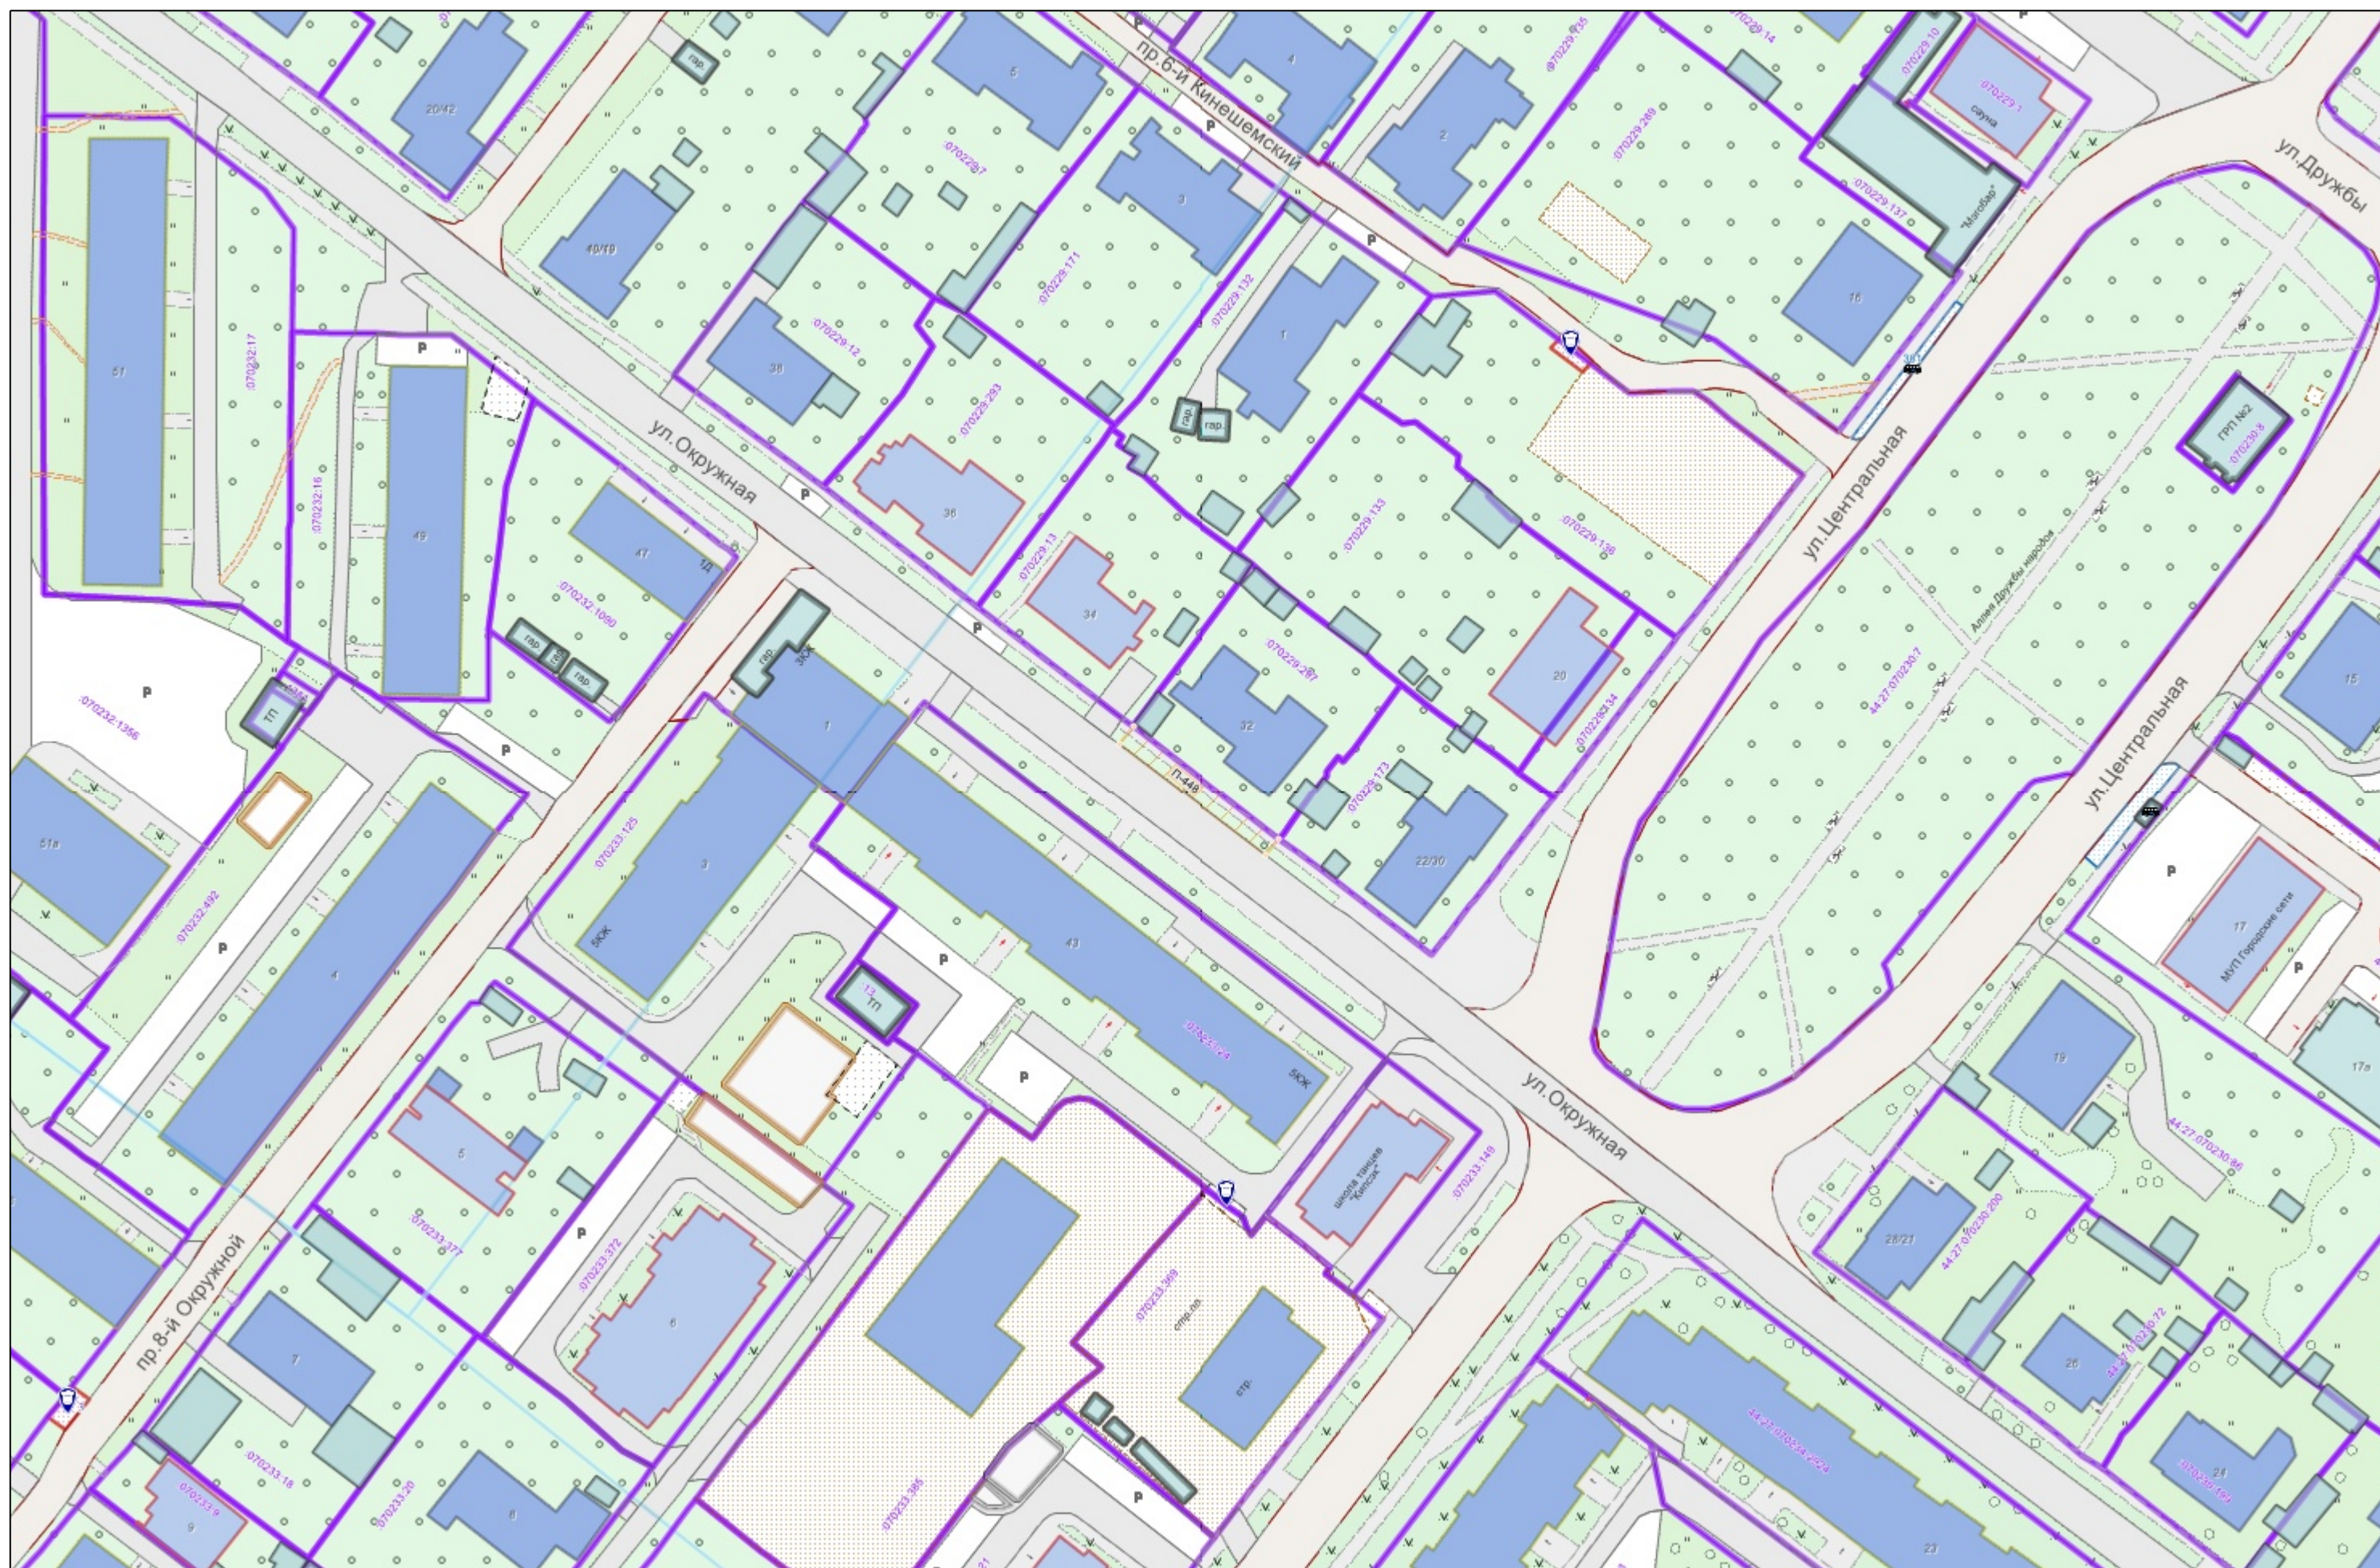

Условные обозначения :

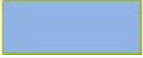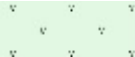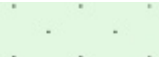	Граница прилегающей территории
	Номер поворотной точки границ прилегающей территории
	Кадастровый номер земельного участка (объекта недвижимости), по отношению к которому устанавливается прилегающая территория
	Номер кадастрового квартала
	Граница кадастрового квартала
	Границы объектов, расположенных на прилегающей территории
	Граница земельных участков
	ОКС жилой
	ОКС нежилой
	Древесная растительность
	Газон
	Луговая растительность