



АДМИНИСТРАЦИЯ ГОРОДА КОСТРОМЫ
НАЧАЛЬНИК УПРАВЛЕНИЯ БЛАГОУСТРОЙСТВА

РАСПОРЯЖЕНИЕ

17.07.2026

№ 226-р

**Об утверждении схемы границ прилегающей территории к
земельному участку с кадастровым номером 44:27:070228:60,
расположенному по адресу: Российская Федерация,
Костромская область, городской округ город Кострома,
город Кострома, проезд Кинешемский 1-й,
земельный участок 19/15**

В соответствии с Законом Костромской области от 16 июля 2018 года № 420-6-ЗКО «О содержании правил благоустройства территории муниципального образования Костромской области и порядке определения границ прилегающих территорий», приказом Комитета архитектуры и градостроительства Костромской области от 8 февраля 2024 года № 2 «Об утверждении формы схемы границ прилегающей территории, требований к ее подготовке, к точности и методам определения координат характерных точек границ прилегающей территории», решением Думы города Костромы от 25 апреля 2013 года № 60 «Об утверждении Правил благоустройства территории города Костромы», руководствуясь Положением об Управлении благоустройства Администрации города Костромы, утвержденным решением Думы города Костромы от 27 октября 2022 года № 187, распоряжением начальника Управления имущественных и земельных отношений Администрации города Костромы от 22 июля 2026 года № 3161 «О присвоении объектам недвижимости адресов»,

О Б Я З Ы В А Ю:

1. Утвердить прилагаемую схему границ прилегающей территории к земельному участку с кадастровым номером 44:27:070228:60, расположенному по адресу: Российская Федерация, Костромская область, городской округ город Кострома, город Кострома, проезд Кинешемский 1-й, земельный участок 19/15.

2. Настоящее распоряжение подлежит официальному опубликованию и размещению на официальном сайте Администрации города Костромы в информационно-телекоммуникационной сети Интернет.

Начальник Управления



Т.А. Подойницына

УТВЕРЖДЕНА

Распоряжением
Начальника Управления благоустройства
Администрации города Кострома

от « 17 » июля 2026 г. № 226-Р

СХЕМА ГРАНИЦ ПРИЛЕГАЮЩИХ ТЕРРИТОРИЙ

прилегающая территория П-425

1. Местоположение прилегающей территории (адресные ориентиры):

Российская Федерация, Костромская область, городской округ город Кострома, город Кострома, проезд Кинешемский 1-й, земельный участок 19/15

2. Кадастровый номер объекта, по отношению к которому устанавливается прилегающая территория 44:27:070228:60

3. Сведения о собственнике и (или) ином законном владельце здания, строения, сооружения, земельного участка, а также уполномоченном лице:

4. Площадь прилегающей территории: 367.5 (кв.м)

5. Вид разрешенного использования земельного участка, по отношению к которому устанавливается прилегающая территория: многоквартирный дом

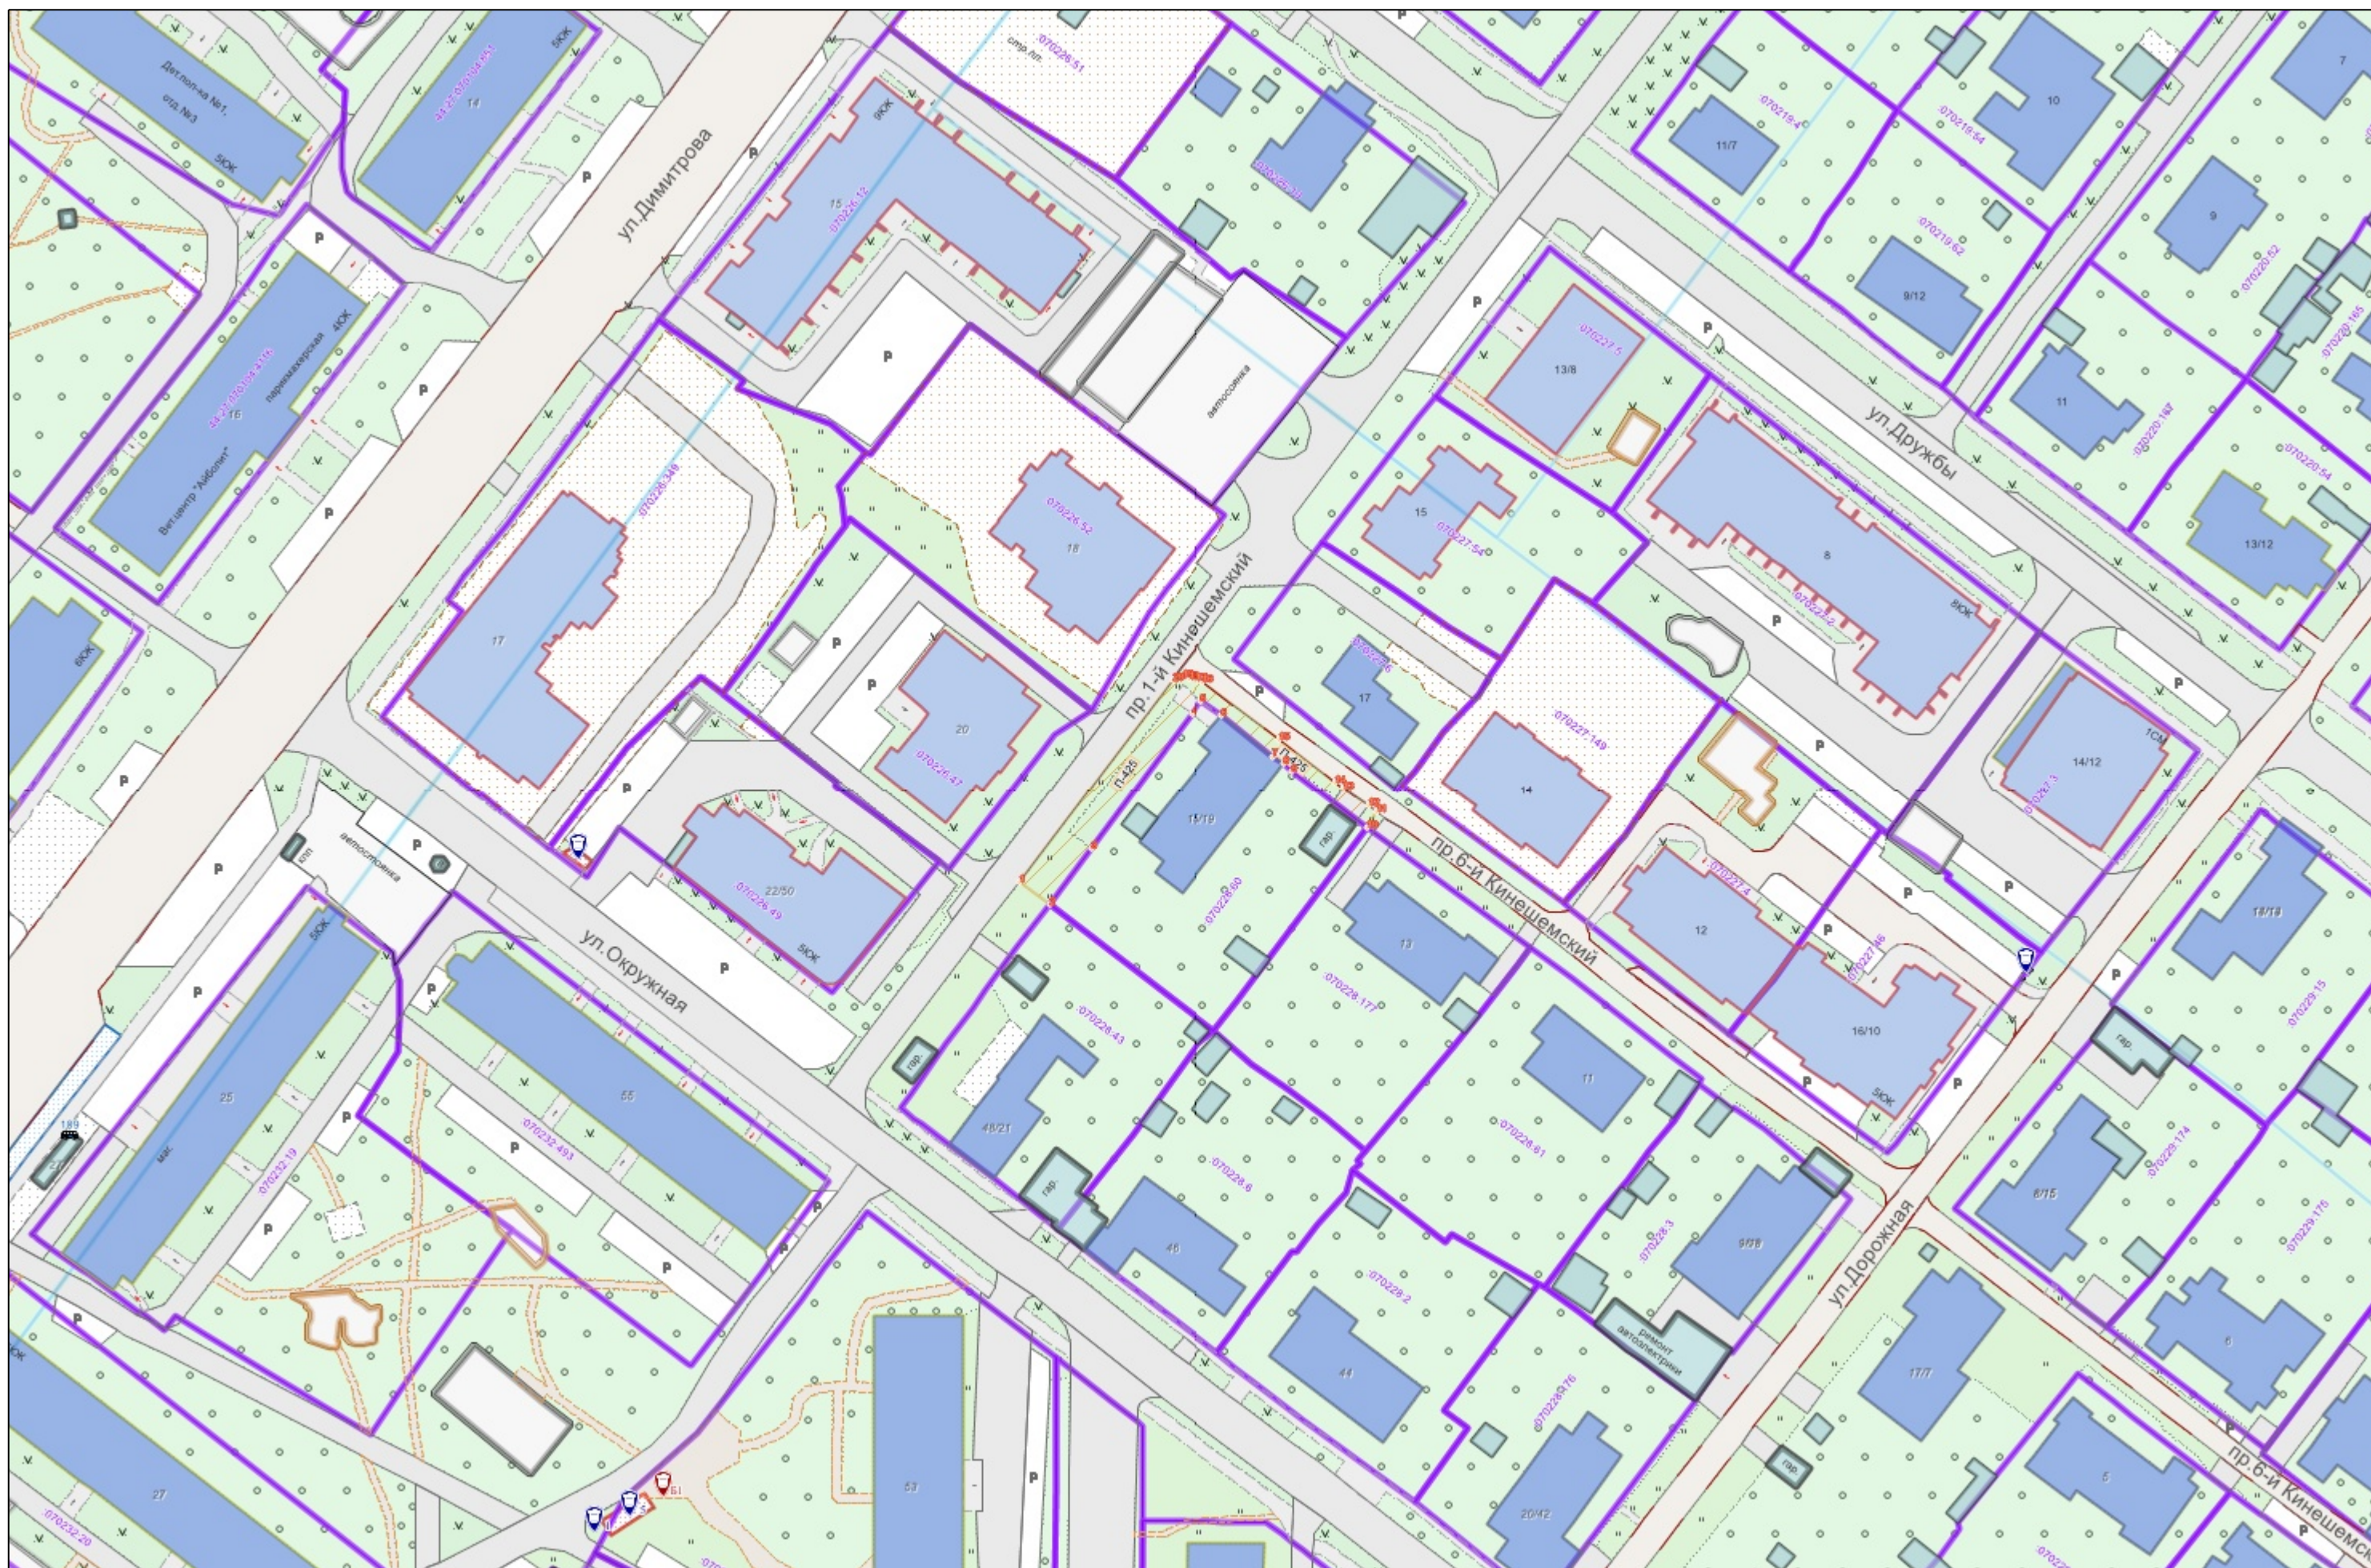
(при наличии)

6. Наличие объектов (в том числе благоустройства), расположенных на прилегающей территории с их описанием

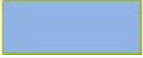
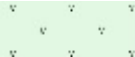
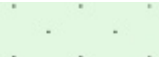
7. Площадь озелененной территории (при ее наличии 340.9 кв.м.), состав озеленения (при наличии - деревья в 3 шт., газон, цветники в кв.м. 340.9

Номер поворотной точки границ прилегающей территории	Координаты, м (с точностью до двух знаков после запятой)	
	X	Y
1	2	3
П-425/1	288 678.47	1 216 961.57
П-425/2	288 674.71	1 216 966.71
П-425/3	288 683.93	1 216 973.54
П-425/4	288 706.44	1 216 990.19
П-425/5	288 708.69	1 216 991.87
П-425/6	288 706.22	1 216 995.15
П-425/7	288 699.44	1 217 003.80
П-425/8	288 698.12	1 217 005.48
П-425/9	288 696.98	1 217 006.95
П-425/10	288 687.39	1 217 019.21
П-425/11	288 690.09	1 217 021.00
П-425/12	288 691.20	1 217 019.47
П-425/13	288 694.10	1 217 015.42
П-425/14	288 695.03	1 217 014.12
П-425/15	288 702.18	1 217 004.77
П-425/16	288 711.66	1 216 992.04
П-425/17	288 712.03	1 216 991.00
П-425/18	288 712.33	1 216 989.80
П-425/19	288 712.42	1 216 988.59
П-425/20	288 712.13	1 216 987.00

Графическая часть. Масштаб 1:1000



Условные обозначения :

	Граница прилегающей территории
	Номер поворотной точки границ прилегающей территории
	Кадастровый номер земельного участка (объекта недвижимости), по отношению к которому устанавливается прилегающая территория
	Номер кадастрового квартала
	Граница кадастрового квартала
	Границы объектов, расположенных на прилегающей территории
	Граница земельных участков
	ОКС жилой
	ОКС нежилой
	Древесная растительность
	Газон
	Луговая растительность