



**АДМИНИСТРАЦИЯ ГОРОДА КОСТРОМЫ
НАЧАЛЬНИК УПРАВЛЕНИЯ БЛАГОУСТРОЙСТВА**

РАСПОРЯЖЕНИЕ

17.07.2026

№ 230-р

**Об утверждении схемы границ прилегающей территории к
земельному участку с кадастровым номером
44:27:070104:4584, местоположение которого установлено
относительно ориентира, расположенного в границах
участка. Почтовый адрес ориентира: Костромская область,
город Кострома, шоссе Кинешемское, дом 4**

В соответствии с Законом Костромской области от 16 июля 2018 года № 420-6-ЗКО «О содержании правил благоустройства территории муниципального образования Костромской области и порядке определения границ прилегающих территорий», приказом Комитета архитектуры и градостроительства Костромской области от 8 февраля 2024 года № 2 «Об утверждении формы схемы границ прилегающей территории, требований к ее подготовке, к точности и методам определения координат характерных точек границ прилегающей территории», решением Думы города Костромы от 25 апреля 2013 года № 60 «Об утверждении Правил благоустройства территории города Костромы», руководствуясь Положением об Управлении благоустройства Администрации города Костромы, утвержденным решением Думы города Костромы от 27 октября 2022 года № 187,

О Б Я З Ы В А Ю:

1. Утвердить прилагаемую схему границ прилегающей территории к земельному участку с кадастровым номером 44:27:070104:4584, местоположение которого установлено относительно ориентира, расположенного в границах участка. Почтовый адрес ориентира: Костромская область, город Кострома, шоссе Кинешемское, дом 4.

2. Настоящее распоряжение подлежит официальному опубликованию и размещению на официальном сайте Администрации города Костромы в информационно-телекоммуникационной сети Интернет.

Начальник Управления

Т.А. Подойницына



УТВЕРЖДЕНА

Распоряжением
Начальника Управления благоустройства
Администрации города Кострома

от « __ » _____ г. № 230-Р

СХЕМА ГРАНИЦ ПРИЛЕГАЮЩИХ ТЕРРИТОРИЙ

прилегающая территория П-2658

1. Местоположение прилегающей территории (адресные ориентиры):

Установлено относительно ориентира, расположенного в границах участка. Почтовый адрес ориентира: Костромская область, город Кострома, шоссе Кинешемское, дом 4

2. Кадастровый номер объекта, по отношению к которому устанавливается прилегающая территория 44:27:070104:4584

3. Сведения о собственнике и (или) ином законном владельце здания, строения, сооружения, земельного участка, а также уполномоченном лице:

Общество с ограниченной ответственностью "Ювелирное производство "Иллада", ИНН:401175823, ОГРН:1164401059591

4. Площадь прилегающей территории: 629.1 (кв.м)

5. Вид разрешенного использования земельного участка, по отношению к которому устанавливается прилегающая территория:
Производственная деятельность

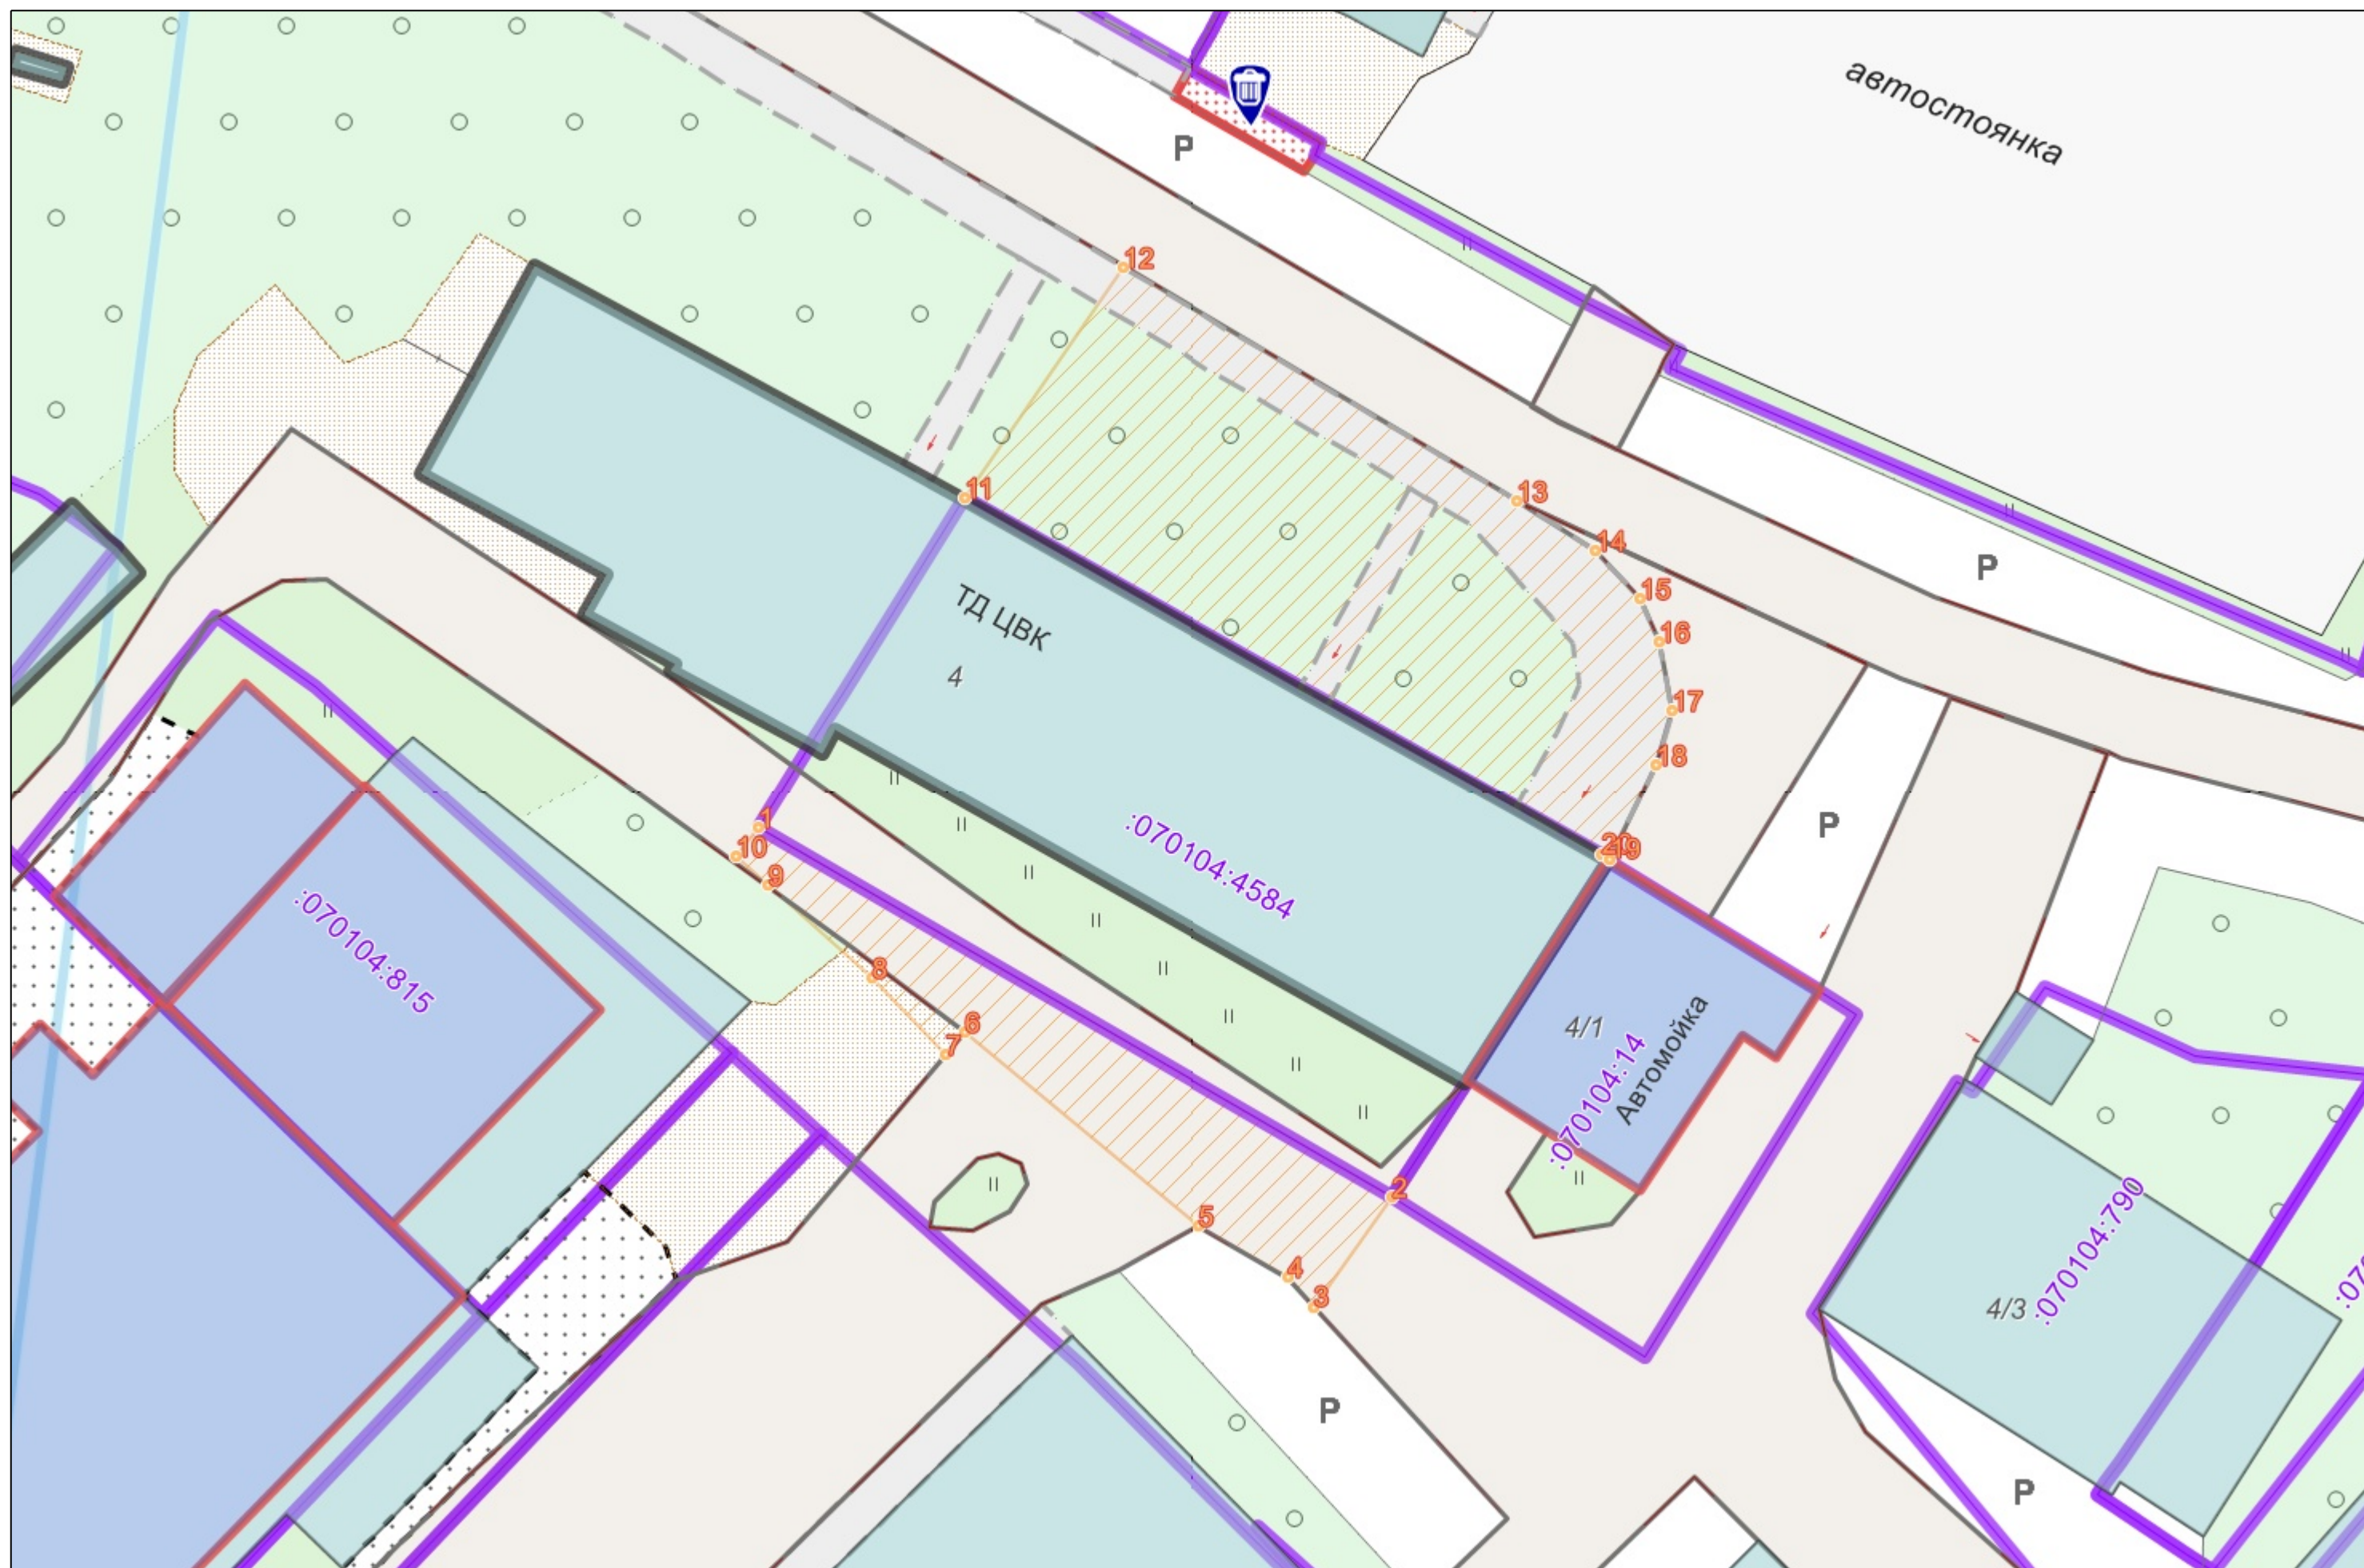
(при наличии)

6. Наличие объектов (в том числе благоустройства), расположенных на прилегающей территории с их описанием

7. Площадь озелененной территории (при ее наличии 317.5 кв.м.), состав озеленения (при наличии - деревья в 0 шт., газон, цветники в кв.м. 318.5

Номер поворотной точки границ прилегающей территории	Координаты, м (с точностью до двух знаков после запятой)	
	X	Y
1	2	3
П-2658/1	289 398.73	1 216 333.93
П-2658/2	289 380.40	1 216 365.44
П-2658/3	289 374.94	1 216 361.56
П-2658/4	289 376.37	1 216 360.25
П-2658/5	289 378.97	1 216 355.80
П-2658/6	289 388.56	1 216 344.19
П-2658/7	289 387.44	1 216 343.24
П-2658/8	289 391.25	1 216 339.56
П-2658/9	289 395.85	1 216 334.42
П-2658/10	289 397.30	1 216 332.80
П-2658/11	289 415.14	1 216 344.17
П-2658/12	289 426.60	1 216 352.00
П-2658/13	289 415.00	1 216 371.65
П-2658/14	289 412.50	1 216 375.50
П-2658/15	289 410.17	1 216 377.77
П-2658/16	289 407.98	1 216 378.67
П-2658/17	289 404.57	1 216 379.36
П-2658/18	289 401.89	1 216 378.57
П-2658/19	289 397.16	1 216 376.25
П-2658/20	289 397.40	1 216 375.82

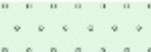
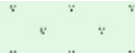
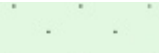
Ситуационный план



Графическая часть. Масштаб 1:1000



Условные обозначения :

	Граница прилегающей территории
	Номер поворотной точки границ прилегающей территории
	Кадастровый номер земельного участка (объекта недвижимости), по отношению к которому устанавливается прилегающая территория
	Номер кадастрового квартала
	Граница кадастрового квартала
	Границы объектов, расположенных на прилегающей территории
	Граница земельных участков
	ОКС жилой
	ОКС нежилой
	Древесная растительность
	Газон
	Луговая растительность