



АДМИНИСТРАЦИЯ ГОРОДА КОСТРОМЫ
НАЧАЛЬНИК УПРАВЛЕНИЯ БЛАГОУСТРОЙСТВА

РАСПОРЯЖЕНИЕ

№ 232-р

17.07.2026

**Об утверждении схемы границ прилегающей территории к
земельному участку с кадастровым номером 44:27:070222:54,
по адресу: Российская Федерация, Костромская область,
городской округ город Кострома, город Кострома,
шоссе Кинешемское, дом 50/2**

В соответствии с Законом Костромской области от 16 июля 2018 года № 420-6-ЗКО «О содержании правил благоустройства территории муниципального образования Костромской области и порядке определения границ прилегающих территорий», приказом Комитета архитектуры и градостроительства Костромской области от 8 февраля 2024 года № 2 «Об утверждении формы схемы границ прилегающей территории, требований к ее подготовке, к точности и методам определения координат характерных точек границ прилегающей территории», решением Думы города Костромы от 25 апреля 2013 года № 60 «Об утверждении Правил благоустройства территории города Костромы», руководствуясь Положением об Управлении благоустройства Администрации города Костромы, утвержденным решением Думы города Костромы от 27 октября 2022 года № 187,

О Б Я З Ы В А Ю:

1. Утвердить прилагаемую схему границ прилегающей территории к земельному участку с кадастровым номером 44:27:070222:54, по адресу: Российская Федерация, Костромская область, городской округ город Кострома, город Кострома, шоссе Кинешемское, дом 50/2.

2. Настоящее распоряжение подлежит официальному опубликованию и размещению на официальном сайте Администрации города Костромы в информационно-телекоммуникационной сети Интернет.

Начальник Управления

Т.А. Подойницына



УТВЕРЖДЕНА

Распоряжением
Начальника Управления благоустройства
Администрации города Кострома

от « 17 » июля 2026 г. № 232-Р

СХЕМА ГРАНИЦ ПРИЛЕГАЮЩИХ ТЕРРИТОРИЙ

прилегающая территория П-507

1. Местоположение прилегающей территории (адресные ориентиры):

Российская Федерация, Костромская область, городской округ город Кострома, город Кострома, шоссе Кинешемское, дом 50/2

2. Кадастровый номер объекта, по отношению к которому устанавливается прилегающая территория 44:27:070222:54

3. Сведения о собственнике и (или) ином законном владельце здания, строения, сооружения, земельного участка, а также уполномоченном лице:

4. Площадь прилегающей территории: 365.9 (кв.м)

5. Вид разрешенного использования земельного участка, по отношению к которому устанавливается прилегающая территория: Многоквартирные жилые дома 5 этажей

(при наличии)

6. Наличие объектов (в том числе благоустройства), расположенных на прилегающей территории с их описанием

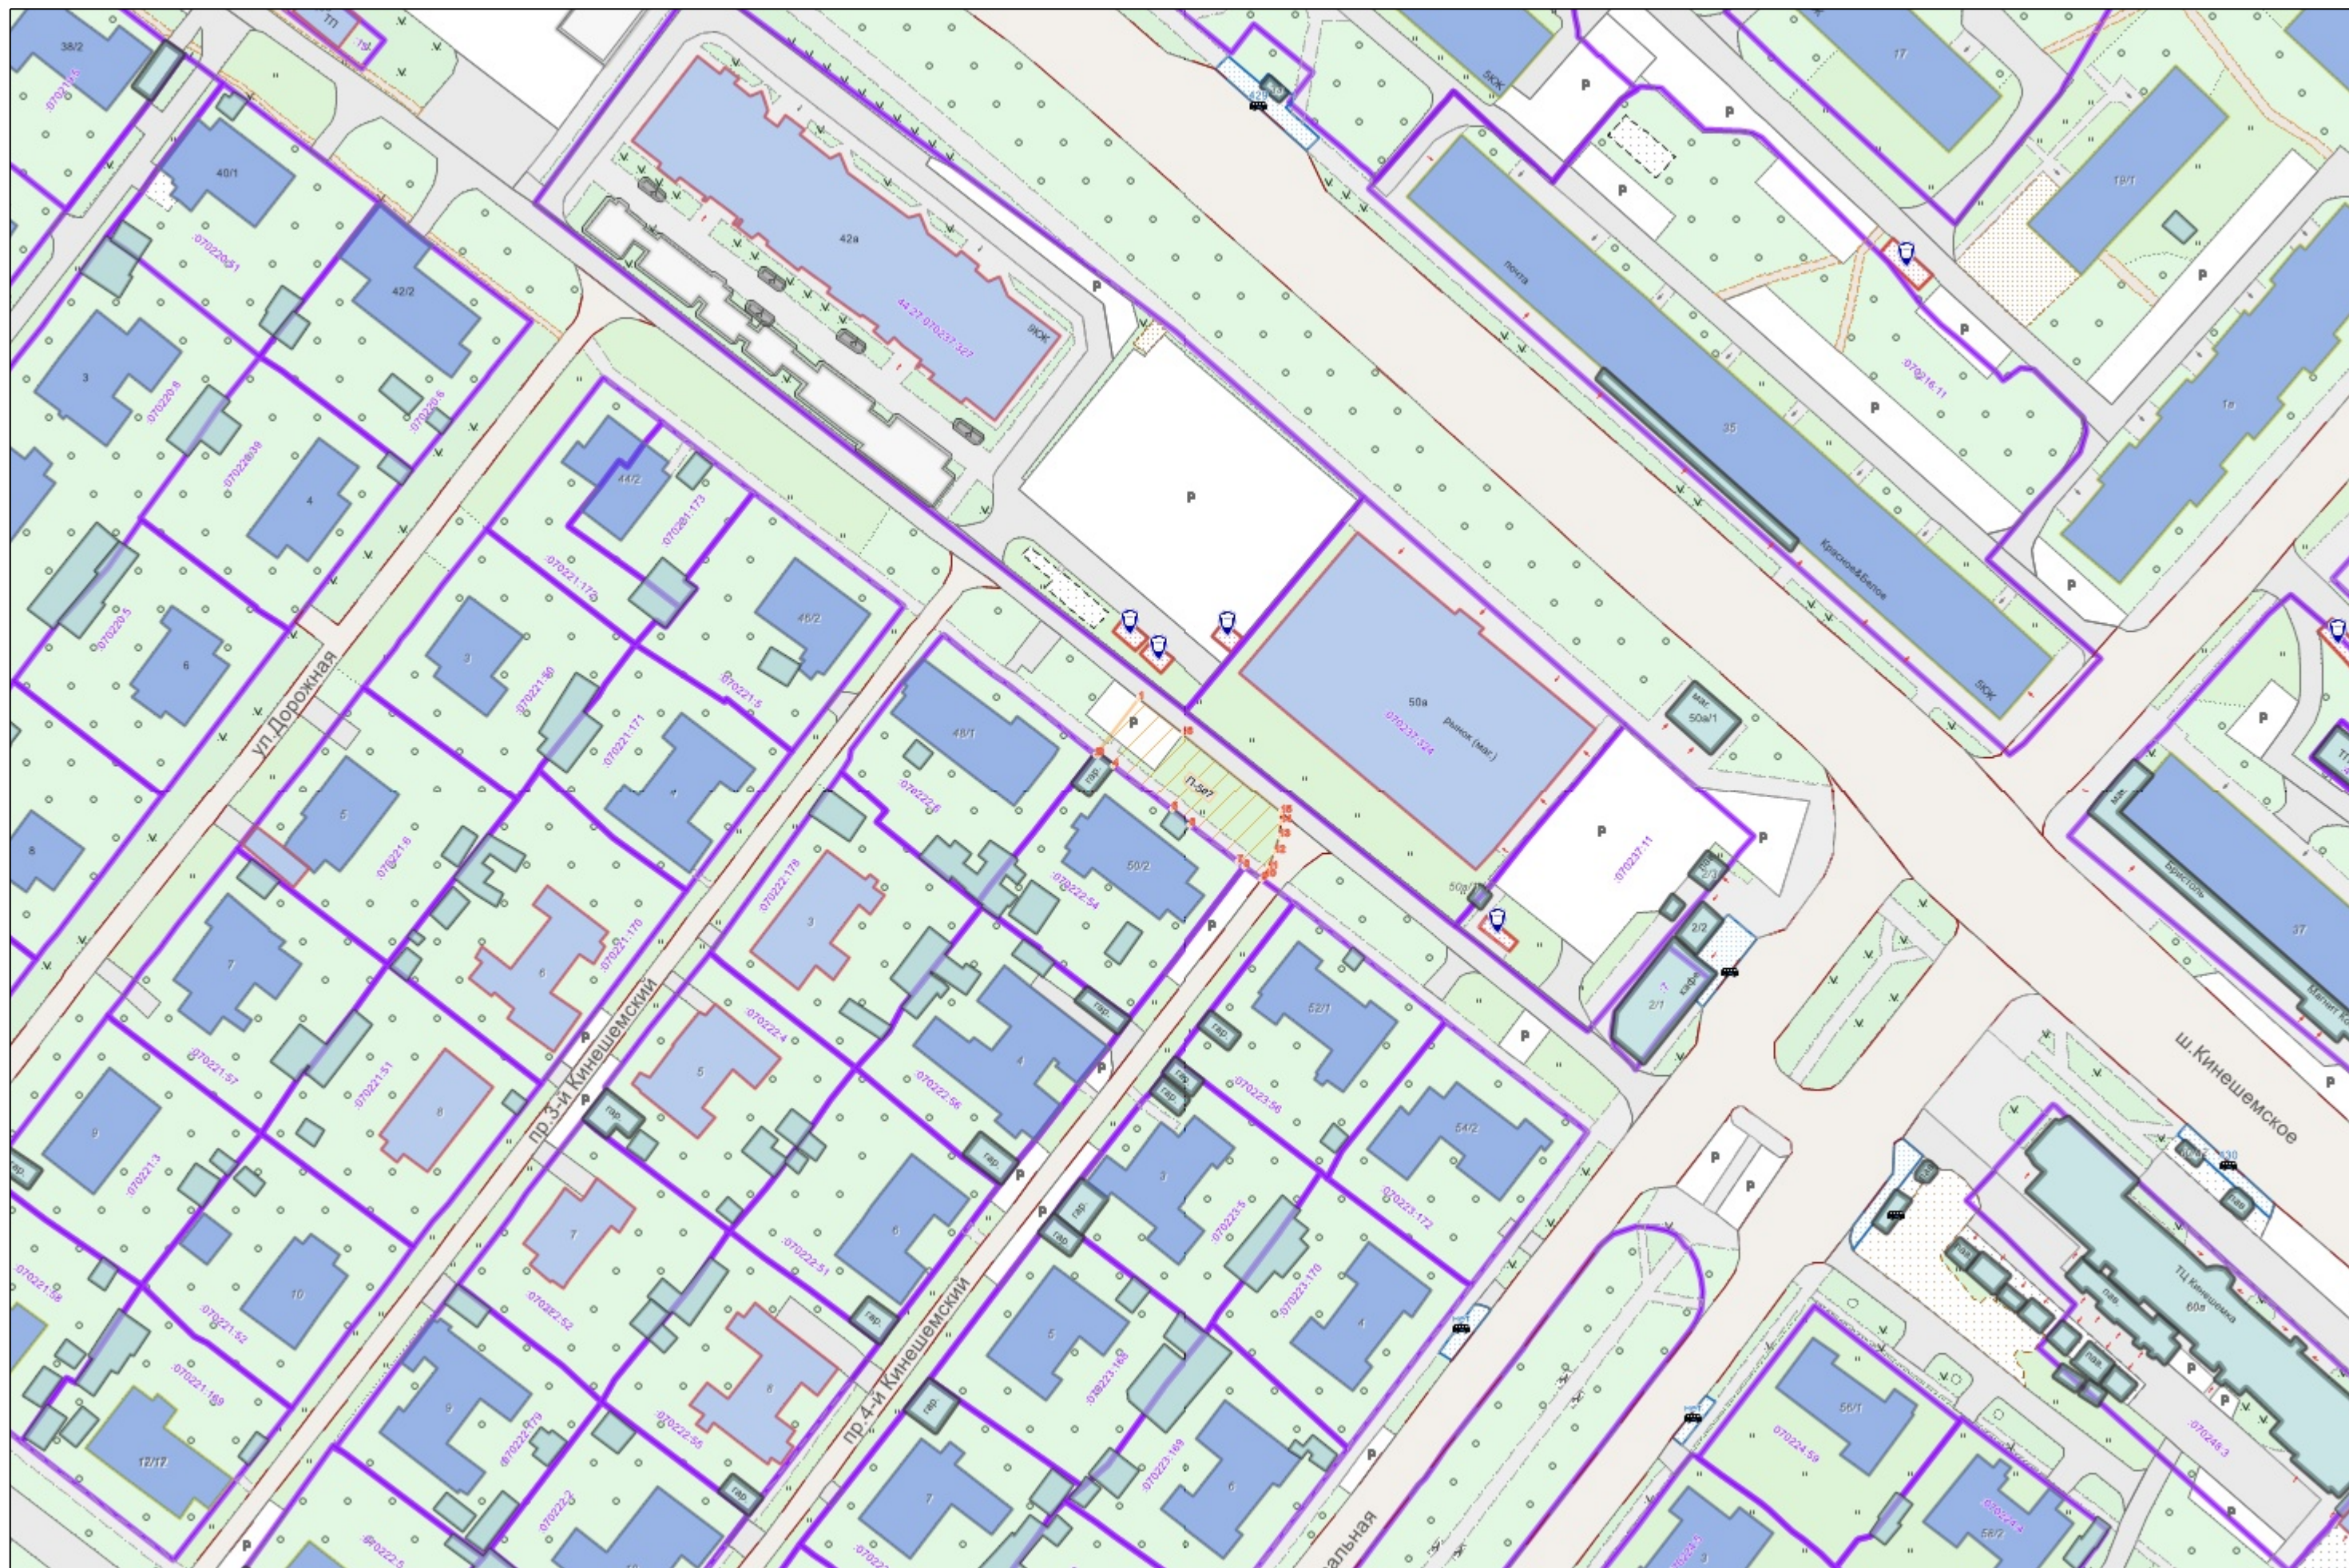
7. Площадь озелененной территории (при ее наличии 216.8 кв.м.), состав озеленения (при наличии - деревья в 0 шт., газон, цветники в кв.м. 216.8)

Номер поворотной точки границ прилегающей территории	Координаты, м (с точностью до двух знаков после запятой)	
	X	Y
1	2	3
П-507/1	288 811.95	1 217 391.68
П-507/2	288 802.88	1 217 384.54
П-507/3	288 802.85	1 217 385.02
П-507/4	288 801.02	1 217 387.41
П-507/5	288 793.38	1 217 397.18
П-507/6	288 790.94	1 217 400.30
П-507/7	288 784.71	1 217 408.25
П-507/8	288 783.86	1 217 409.35
П-507/9	288 781.84	1 217 412.20
П-507/10	288 782.44	1 217 412.67
П-507/11	288 783.77	1 217 413.27
П-507/12	288 786.30	1 217 414.43
П-507/13	288 788.94	1 217 415.23
П-507/14	288 791.43	1 217 415.50
П-507/15	288 792.92	1 217 415.30
П-507/16	288 806.10	1 217 398.92

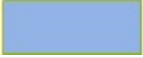
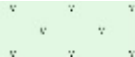
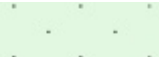
Ситуационный план



Графическая часть. Масштаб 1:1000



Условные обозначения :

	Граница прилегающей территории
	Номер поворотной точки границ прилегающей территории
	Кадастровый номер земельного участка (объекта недвижимости), по отношению к которому устанавливается прилегающая территория
	Номер кадастрового квартала
	Граница кадастрового квартала
	Границы объектов, расположенных на прилегающей территории
	Граница земельных участков
	ОКС жилой
	ОКС нежилой
	Древесная растительность
	Газон
	Луговая растительность