



**АДМИНИСТРАЦИЯ ГОРОДА КОСТРОМЫ
НАЧАЛЬНИК УПРАВЛЕНИЯ БЛАГОУСТРОЙСТВА**

РАСПОРЯЖЕНИЕ

№ 233-р

20.07.2026

**Об утверждении схемы границ прилегающей территории
к земельному участку с кадастровым номером
44:27:070104:4552, местоположение которого установлено
относительно ориентира, расположенного в границах участка.
Почтовый адрес ориентира: Костромская область,
город Кострома, улица Льняная, дом 3**

В соответствии с Законом Костромской области от 16 июля 2018 года № 420-6-ЗКО «О содержании правил благоустройства территории муниципального образования Костромской области и порядке определения границ прилегающих территорий», приказом Комитета архитектуры и градостроительства Костромской области от 8 февраля 2024 года № 2 «Об утверждении формы схемы границ прилегающей территории, требований к ее подготовке, к точности и методам определения координат характерных точек границ прилегающей территории», решением Думы города Костромы от 25 апреля 2013 года № 60 «Об утверждении Правил благоустройства территории города Костромы», руководствуясь Положением об Управлении благоустройства Администрации города Костромы, утвержденным решением Думы города Костромы от 27 октября 2022 года № 187,

О Б Я З Ы В А Ю:

1. Утвердить прилагаемую схему границ прилегающей территории к земельному участку с кадастровым номером 44:27:070104:4552, местоположение которого установлено относительно ориентира, расположенного в границах участка. Почтовый адрес ориентира: Костромская область, город Кострома, улица Льняная, дом 3.

2. Настоящее распоряжение подлежит официальному опубликованию и размещению на официальном сайте Администрации города Костромы в информационно-телекоммуникационной сети Интернет.

Начальник Управления



Т.А. Подойницына

УТВЕРЖДЕНА

Распоряжением
Начальника Управления благоустройства
Администрации города Кострома

от « 20 » июля 2026 г. № 233-Р

СХЕМА ГРАНИЦ ПРИЛЕГАЮЩИХ ТЕРРИТОРИЙ

прилегающая территория П-305

1. Местоположение прилегающей территории (адресные ориентиры):

Установлено относительно ориентира, расположенного в граница участка. Почтовый адрес ориентира: Костромская область, город Кострома, улица Льняная, дом 3

2. Кадастровый номер объекта, по отношению к которому устанавливается прилегающая территория 44:27:070104:4552

3. Сведения о собственнике и (или) ином законном владельце здания, строения, сооружения, земельного участка, а также уполномоченном лице:

4. Площадь прилегающей территории: 92.1 (кв.м)

5. Вид разрешенного использования земельного участка, по отношению к которому устанавливается прилегающая территория:
Для эксплуатации оптового склада


(при наличии)

6. Наличие объектов (в том числе благоустройства), расположенных на прилегающей территории с их описанием


7. Площадь озелененной территории (при ее наличии 25.3 кв.м.), состав озеленения (при наличии - деревья в 0 шт., газон, цветники в кв.м. 25.3

Номер поворотной точки границ прилегающей территории	Координаты, м (с точностью до двух знаков после запятой)	
	X	Y
1	2	3
П-305/1	288 927.49	1 216 366.03
П-305/2	288 908.77	1 216 363.79
П-305/3	288 910.17	1 216 364.75
П-305/4	288 911.53	1 216 365.91
П-305/5	288 912.88	1 216 367.26
П-305/6	288 913.55	1 216 368.42
П-305/7	288 913.75	1 216 369.48
П-305/8	288 913.71	1 216 370.59
П-305/9	288 914.24	1 216 371.38
П-305/10	288 914.76	1 216 372.13
П-305/11	288 919.30	1 216 372.20
П-305/12	288 920.60	1 216 372.19
П-305/13	288 920.85	1 216 370.30
П-305/14	288 926.72	1 216 371.13



Ситуационный план

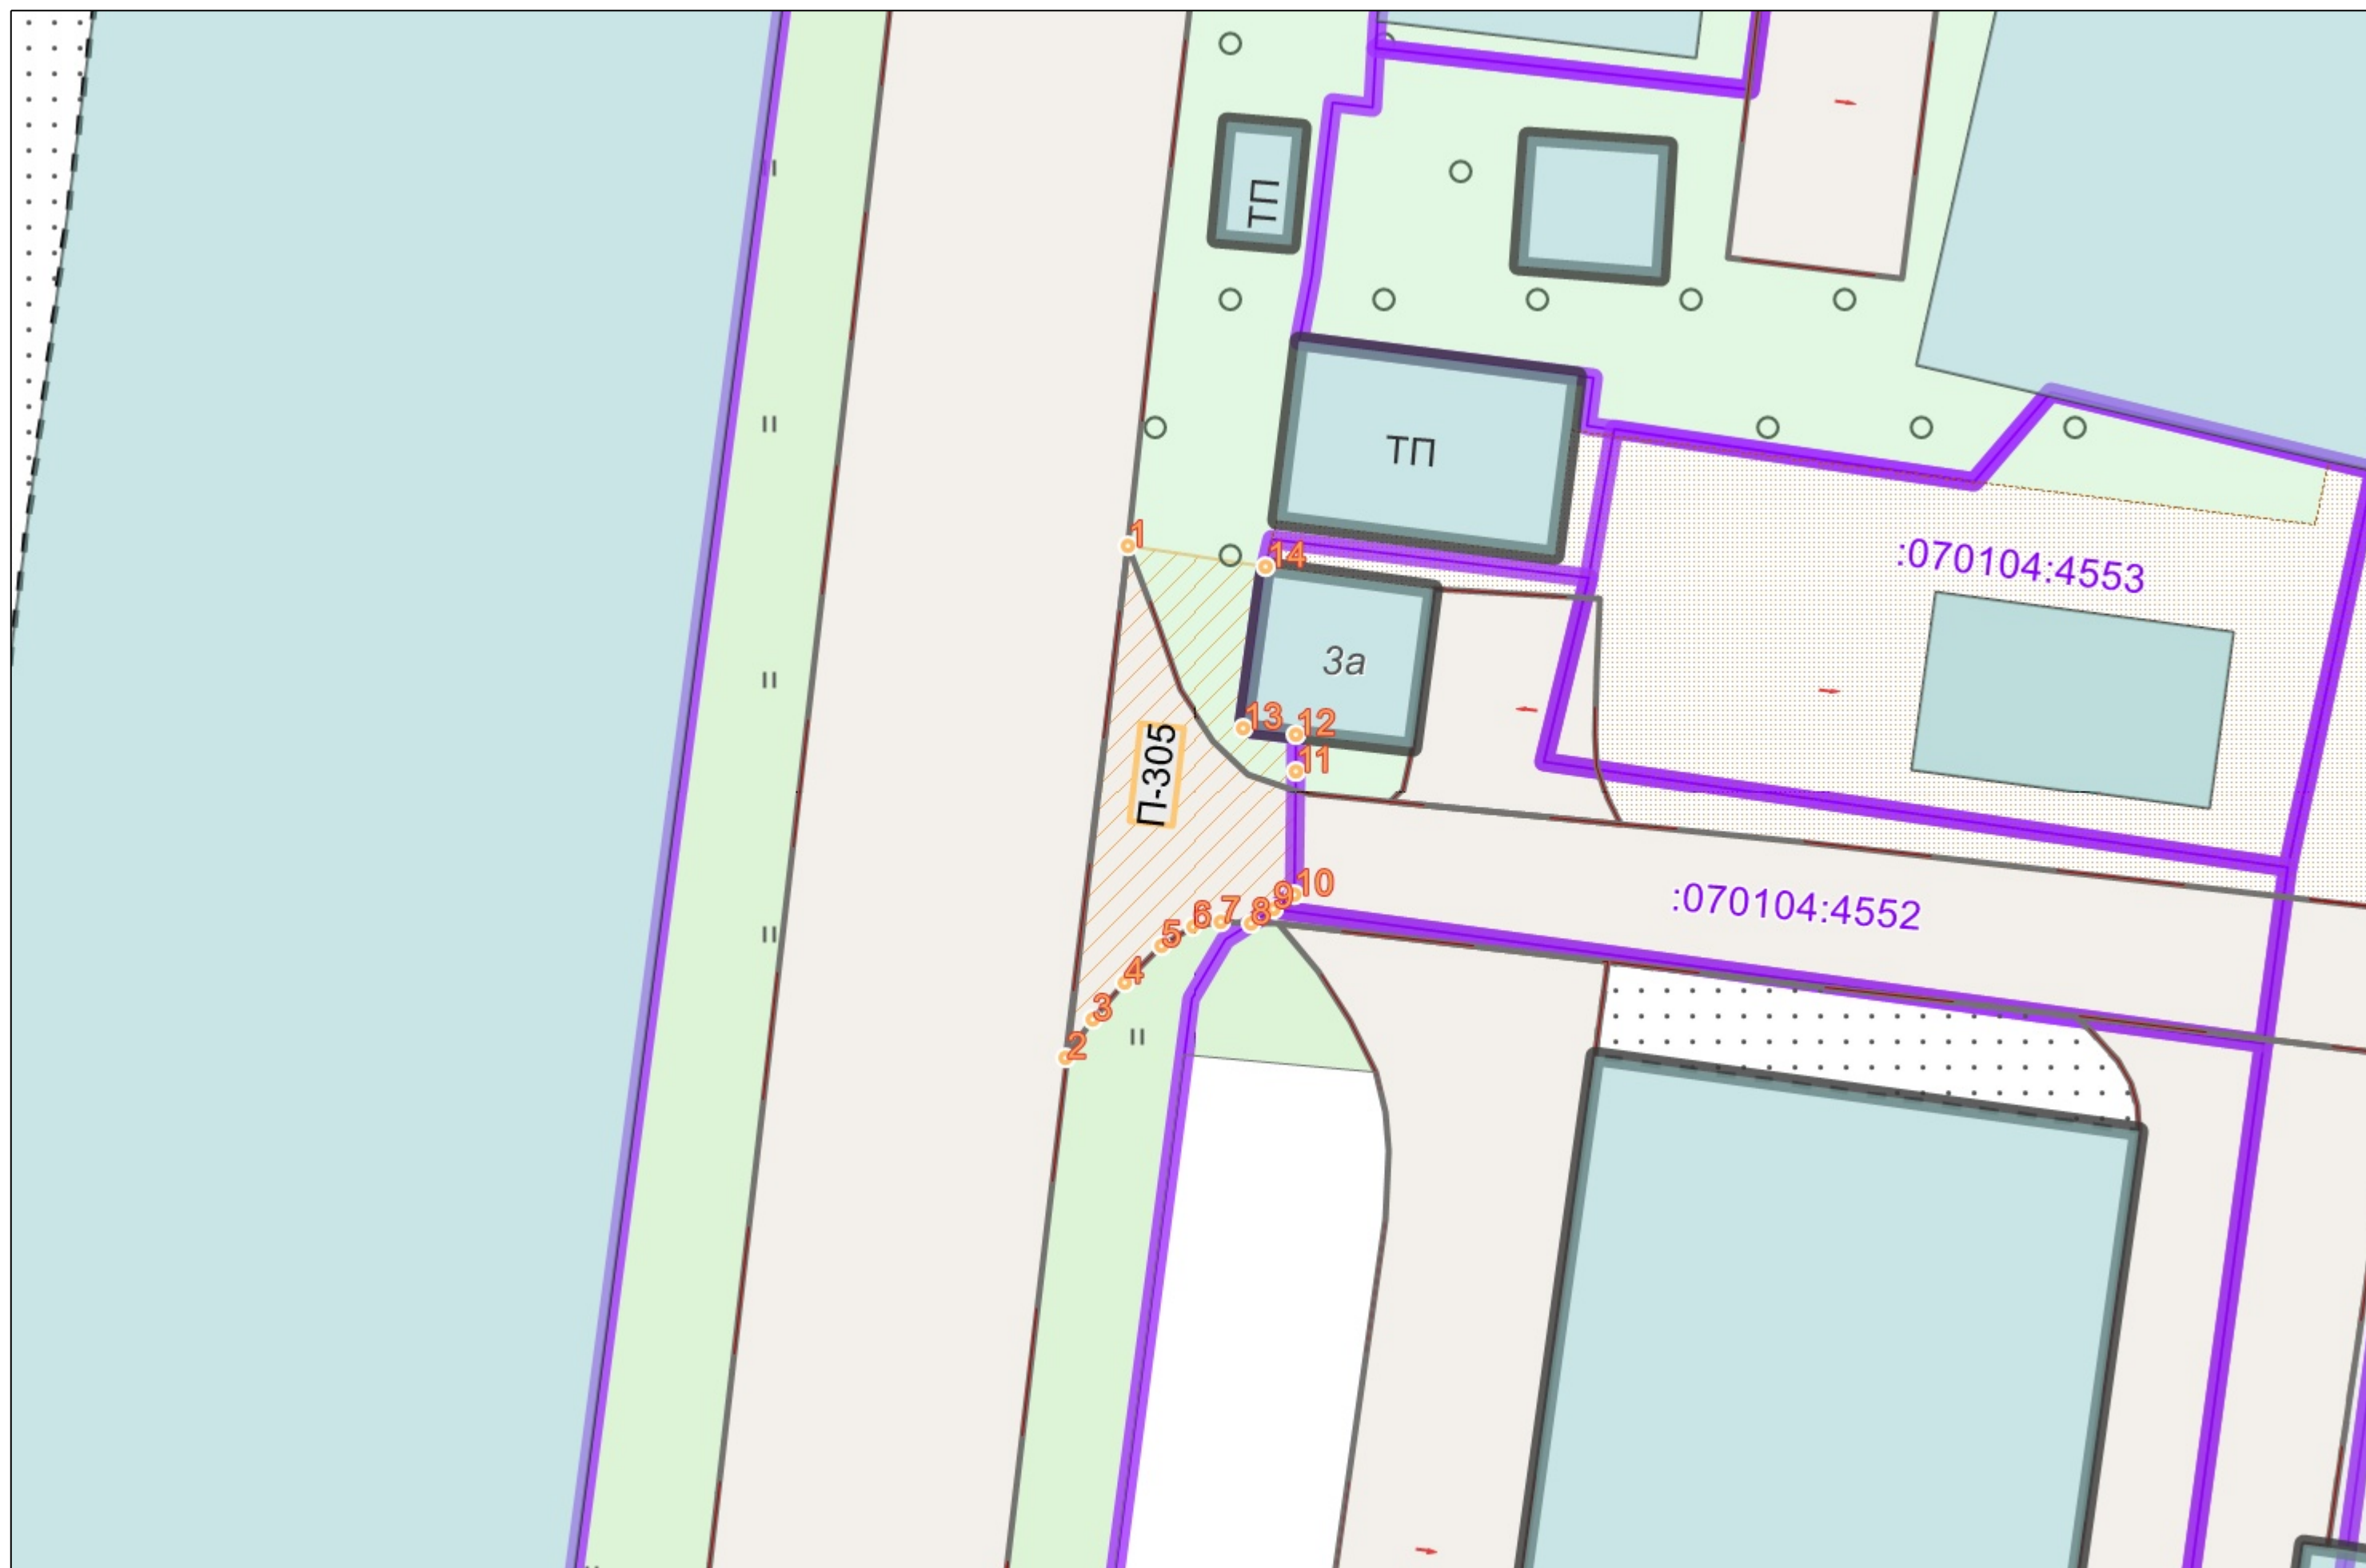

Графическая часть. Масштаб 1:1000

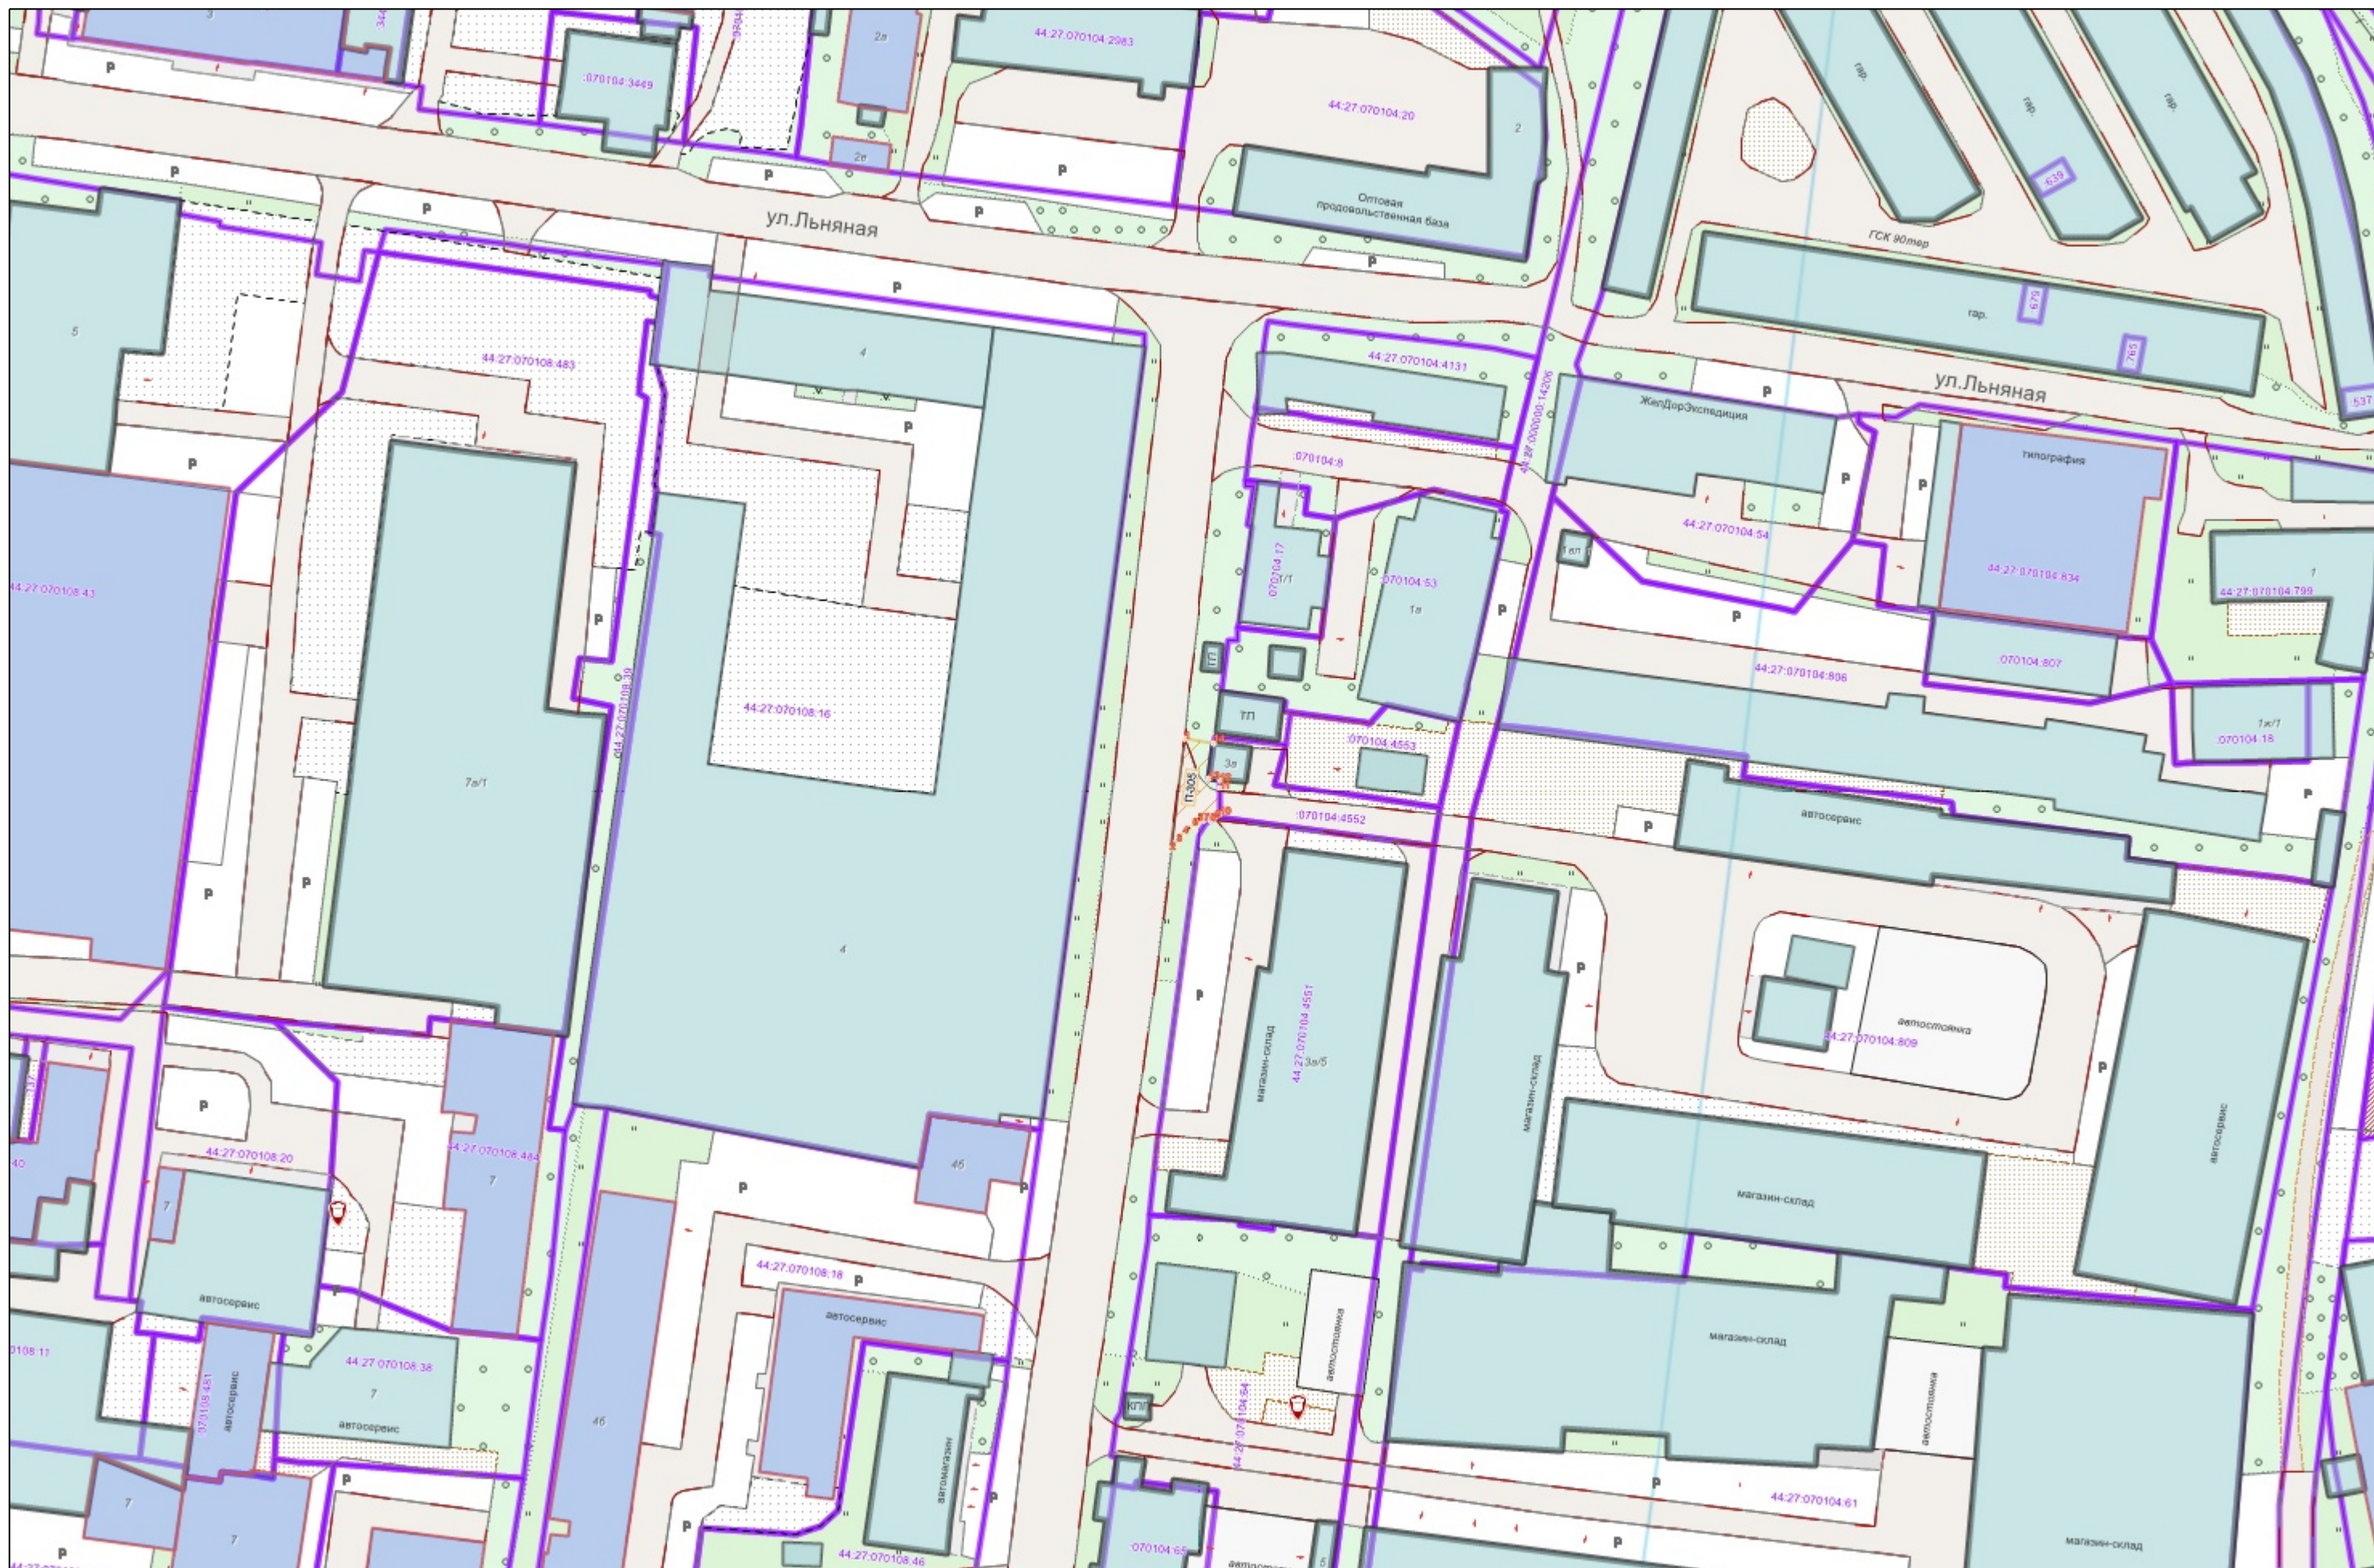

Условные обозначения :

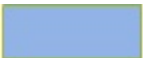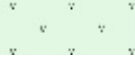	Граница прилегающей территории
	Номер поворотной точки границ прилегающей территории
44:xx:xxxxxx:xx	Кадастровый номер земельного участка (объекта недвижимости), по отношению к которому устанавливается прилегающая территория
44:XX:XXxxXxX	Номер кадастрового квартала
	Граница кадастрового квартала
	Границы объектов, расположенных на прилегающей территории
	Граница земельных участков
	ОКС жилой
	ОКС нежилой
	Древесная растительность
	Газон
	Луговая растительность