

№ 235-п

**Об утверждении схемы границ прилегающей территории  
к земельному участку с кадастровым номером  
44:27:070104:4551, местоположение которого установлено  
относительно ориентира, расположенного в граница участка.  
Почтовый адрес ориентира: Костромская область,  
город Кострома, улица Лынная, дом 3**

В соответствии с Законом Костромской области от 16 июля 2018 года № 420-6-ЗКО «О содержании правил благоустройства территории муниципального образования Костромской области и порядке определения границ прилегающих территорий», приказом Комитета архитектуры и градостроительства Костромской области от 8 февраля 2024 года № 2 «Об утверждении формы схемы границ прилегающей территории, требований к ее подготовке, к точности и методам определения координат характерных точек границ прилегающей территории», решением Думы города Костромы от 25 апреля 2013 года № 60 «Об утверждении Правил благоустройства территории города Костромы», руководствуясь Положением об Управлении благоустройства Администрации города Костромы, утвержденным решением Думы города Костромы от 27 октября 2022 года № 187,

1. Утвердить прилагаемую схему границ прилегающей территории к земельному участку с кадастровым номером 44:27:070104:4551, местоположение которого установлено относительно ориентира, расположенного в граница участка. Почтовый адрес ориентира: Костромская область, город Кострома, улица Льяная, дом 3.

2. Настоящее распоряжение подлежит официальному опубликованию и размещению на официальном сайте Администрации города Костромы в информационно-телекоммуникационной сети Интернет.

Т.А. Подойницына

УТВЕРЖДЕНА

Распоряжением  
Начальника Управления благоустройства  
Администрации города Кострома

от « 20 » июля 2026 г. № 235-Р

## СХЕМА ГРАНИЦ ПРИЛЕГАЮЩИХ ТЕРРИТОРИЙ

прилегающая территория П-306

1. Местоположение прилегающей территории (адресные ориентиры):

Установлено относительно ориентира, расположенного в граница участка. Почтовый адрес ориентира: Костромская область, город Кострома, улица Льняная, дом 3

2. Кадастровый номер объекта, по отношению к которому устанавливается прилегающая территория 44:27:070104:4551

3. Сведения о собственнике и (или) ином законном владельце здания, строения, сооружения, земельного участка, а также уполномоченном лице:

4. Площадь прилегающей территории: 261.6 (кв.м)

5. Вид разрешенного использования земельного участка, по отношению к которому устанавливается прилегающая территория:  
Для эксплуатации оптового склада

(при наличии)

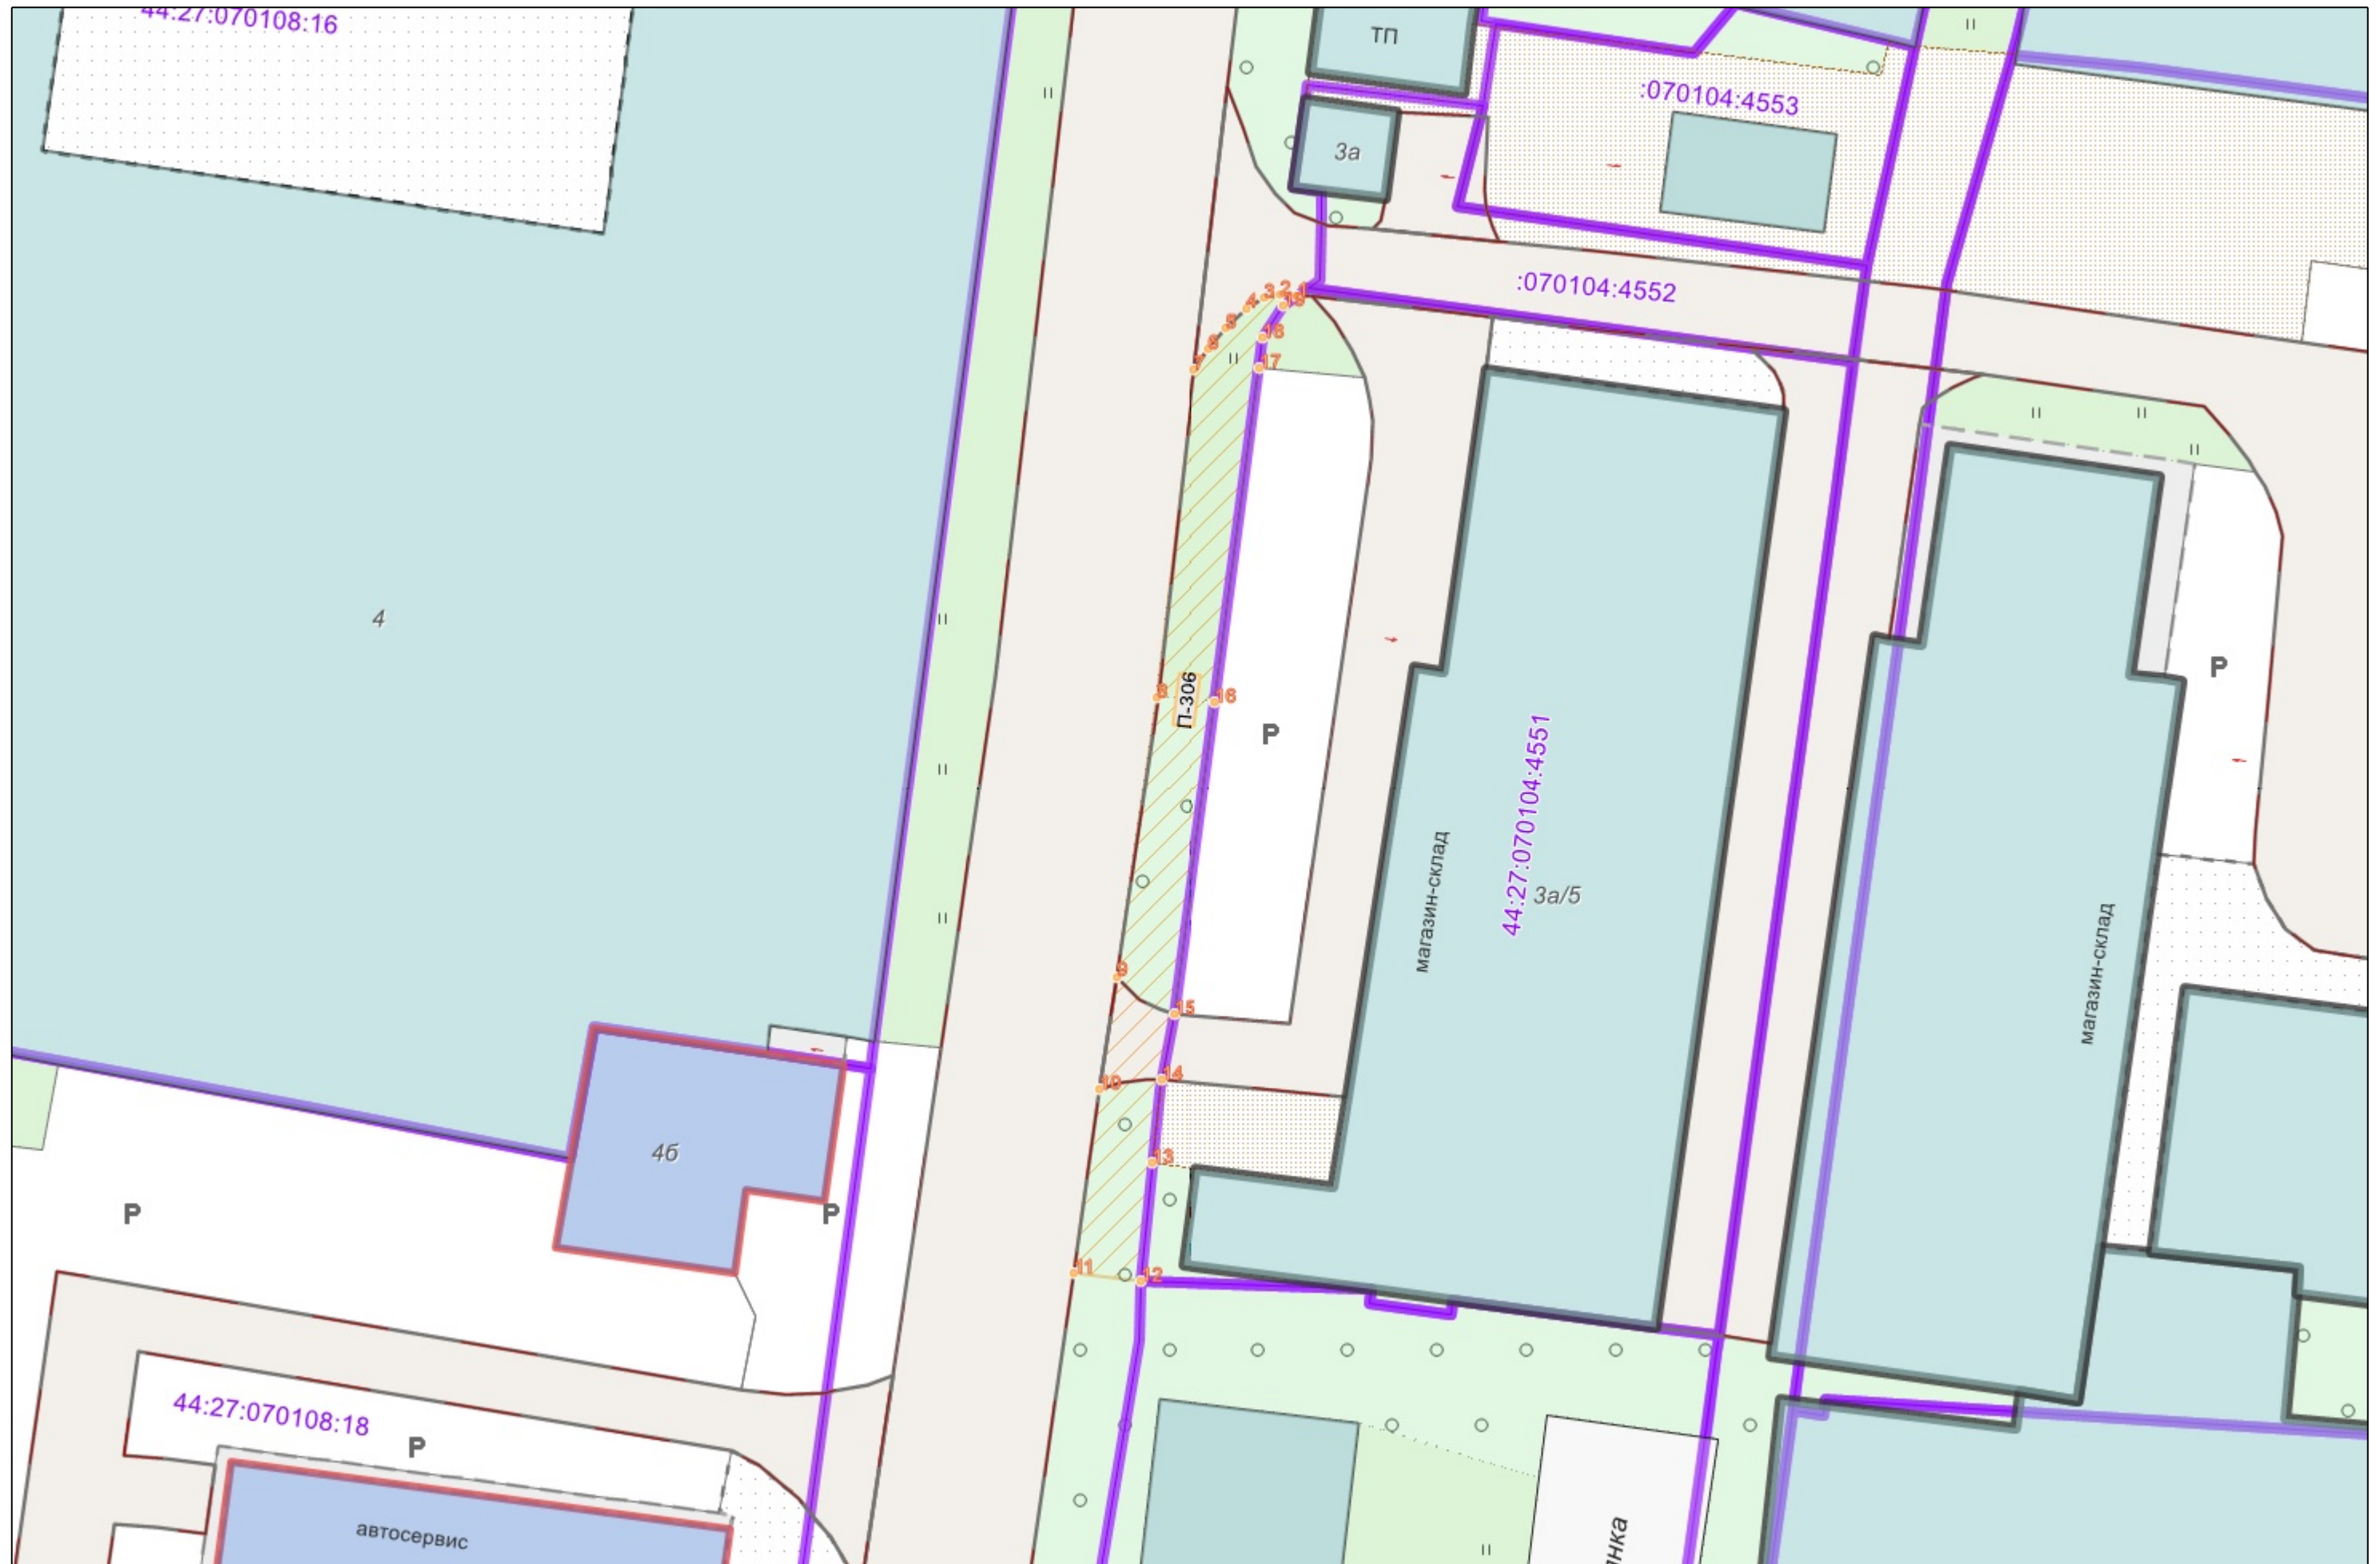
6. Наличие объектов (в том числе благоустройства), расположенных на прилегающей территории с их описанием

7. Площадь озелененной территории (при ее наличии 238.8 кв.м.), состав озеленения (при наличии - деревья в 4 шт., газон, цветники в кв.м. 238.8

| Номер поворотной точки границ<br>прилегающей территории | Координаты, м (с точностью до двух знаков<br>после запятой) |              |
|---------------------------------------------------------|-------------------------------------------------------------|--------------|
|                                                         | X                                                           | Y            |
| 1                                                       | 2                                                           | 3            |
| П-306/1                                                 | 288 913.71                                                  | 1 216 370.60 |
| П-306/2                                                 | 288 913.75                                                  | 1 216 369.48 |
| П-306/3                                                 | 288 913.56                                                  | 1 216 368.42 |
| П-306/4                                                 | 288 912.88                                                  | 1 216 367.26 |
| П-306/5                                                 | 288 911.53                                                  | 1 216 365.91 |
| П-306/6                                                 | 288 910.18                                                  | 1 216 364.75 |
| П-306/7                                                 | 288 908.77                                                  | 1 216 363.80 |
| П-306/8                                                 | 288 887.11                                                  | 1 216 361.28 |
| П-306/9                                                 | 288 868.54                                                  | 1 216 358.55 |
| П-306/10                                                | 288 861.10                                                  | 1 216 357.45 |
| П-306/11                                                | 288 848.95                                                  | 1 216 355.69 |
| П-306/12                                                | 288 848.42                                                  | 1 216 360.17 |
| П-306/13                                                | 288 856.21                                                  | 1 216 360.90 |
| П-306/14                                                | 288 861.67                                                  | 1 216 361.59 |
| П-306/15                                                | 288 866.06                                                  | 1 216 362.36 |
| П-306/16                                                | 288 886.78                                                  | 1 216 365.13 |
| П-306/17                                                | 288 908.92                                                  | 1 216 368.10 |
| П-306/18                                                | 288 910.94                                                  | 1 216 368.37 |
| П-306/19                                                | 288 913.08                                                  | 1 216 369.67 |

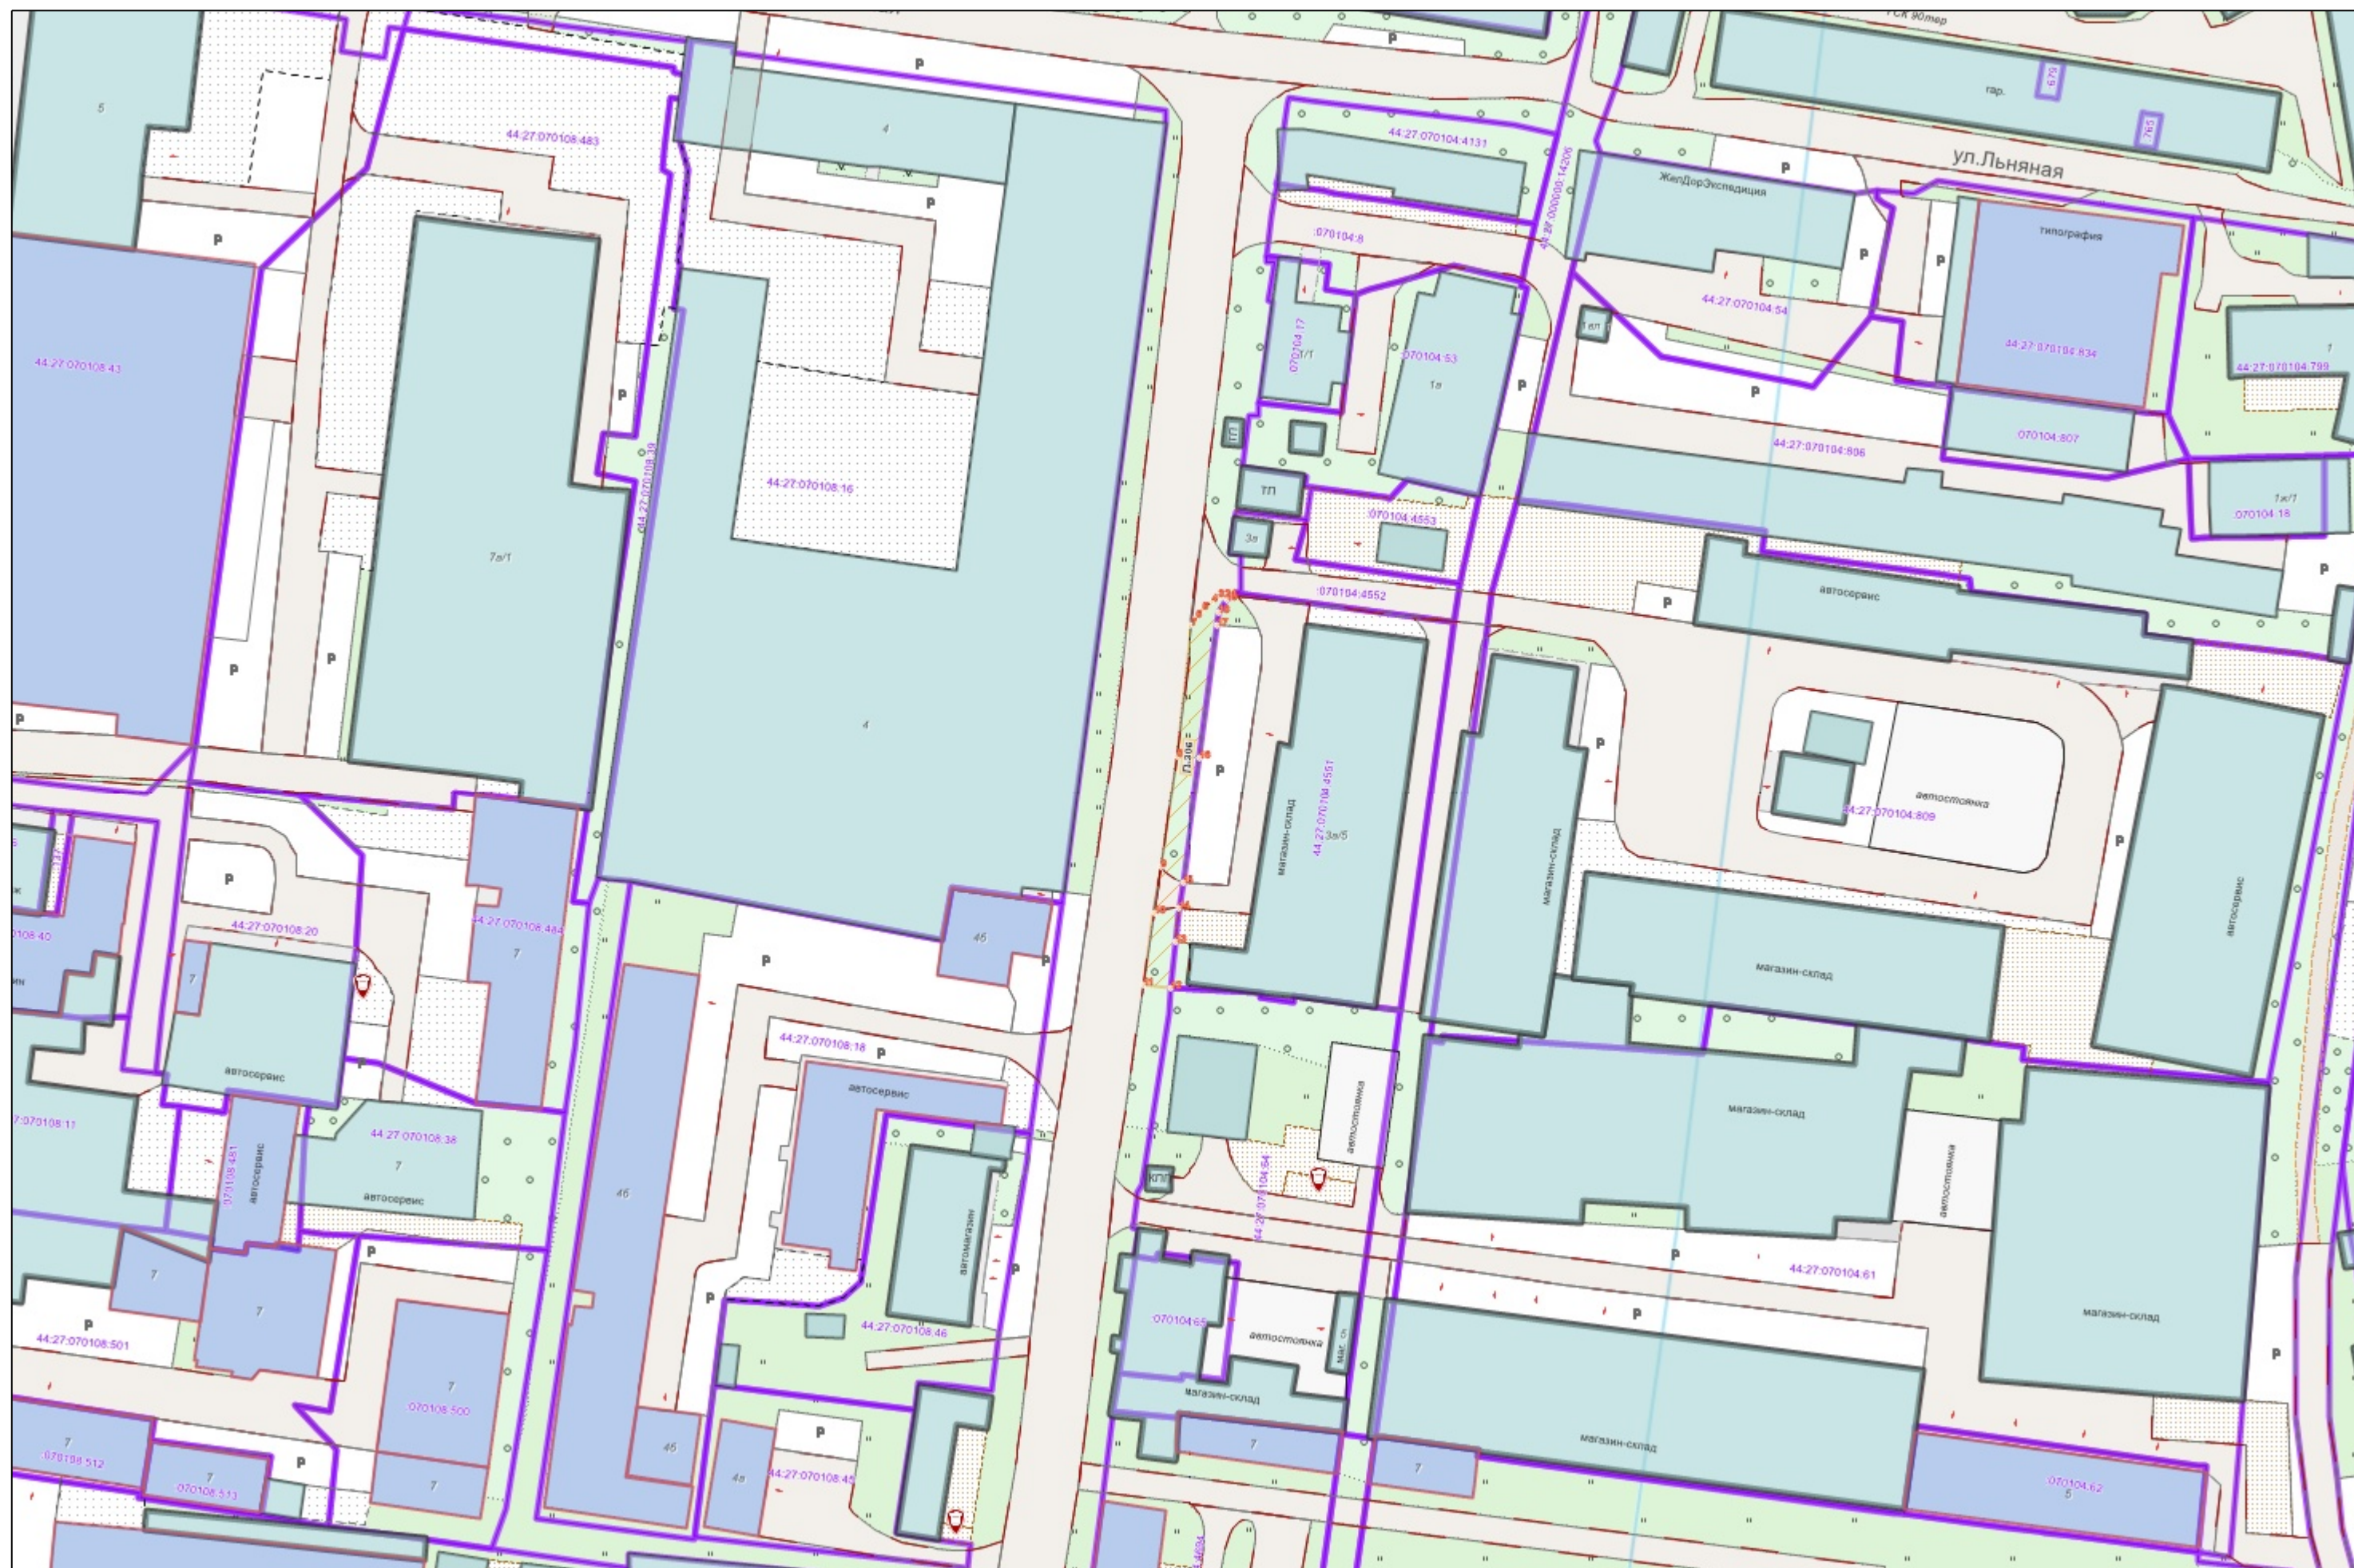


# Ситуационный план



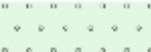
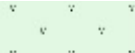
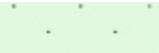


Графическая часть. Масштаб 1:1000





## Условные обозначения :

|                                                                                    |   |
|------------------------------------------------------------------------------------|---|
|   | Граница прилегающей территории                                                                                              |
|   | Номер поворотной точки границ прилегающей территории                                                                        |
|    | Кадастровый номер земельного участка (объекта недвижимости), по отношению к которому устанавливается прилегающая территория |
|   | Номер кадастрового квартала                                                                                                 |
|   | Граница кадастрового квартала                                                                                               |
|   | Границы объектов, расположенных на прилегающей территории                                                                   |
|   | Граница земельных участков                                                                                                  |
|   | ОКС жилой   |
|   | ОКС нежилой   |
|   | Древесная растительность   |
|   | Газон   |
|  | Луговая растительность   |