

ОБЪЯВЛЕНИЕ

На основании обращения Румянцова А. С., действующего в интересах собственников многоквартирного дома 14 по улице Профсоюзной, по вопросу согласования Схемы ограждения земельного участка с по адресу: город Кострома, улица Профсоюзная, 14, во исполнение пункта 3 статьи 4 Порядка согласования Схемы ограждения земельного участка на территории города Костромы, утвержденного решением Думы города Костромы от 4 декабря 2014 года № 233, Администрацией города Костромы проводится изучение мнения заинтересованных лиц по вопросу установки ограждения на земельном участке по адресу: город Кострома, улица Профсоюзная, 14 согласно Схеме ограждения земельного участка.

Предложения и рекомендации по данному вопросу принимаются Управлением архитектуры и градостроительства в письменной форме до 20 августа 2026 года по адресу: площадь Конституции, 2, кабинет № 406, либо по адресу электронной почты: SemenovaOA@gradkostroma.ru. Контактный номер телефона: 8 (4942) 42 70 72.

И.о. начальника Управления,
главного архитектора города

Е. С. Янова


Емельянченко Оксана Андреевна
8(4942)42 70 72

УСЛОВНЫЕ ОБОЗНАЧЕНИЯ
 границ зон с особыми условиями использования территории
 (согласно градплану РФ-44-2-01-00-2024-0518-0)

Охранная зона электрокабеля
 Охранная зона объекта "КП-0.4кВ ТП-809 ул. Профсоюзная, 146 (КП 0.4 кВ ТП 809 - ул. Профсоюзная, д. 146)", реестровый номер границы: 44-27-6-6436
 Охранная зона объекта "КП-0.4кВ от ТП-809 ул. Профсоюзная, 14 (КП 0.4, кВ ТП 809 - ул. Профсоюзная д. 14)", реестровый номер границы: 44-27-6-6667
 Охранная зона газопровода
 Охранная зона газопровода - ввода к многоквартирному жилому дому по адресу: г. Кострома, ул. Давыдовская, д. 17, реестровый номер границы: 44-27-6-3411
 Данные отсутствуют

УСЛОВНЫЕ ОБОЗНАЧЕНИЯ

- граница участка
- металлическое ограждение (существующее)
- многоквартирный жилой дом
- многоквартирные помещения коммерческого назначения со встроенно-пристроенными помещениями
- дорога с покрытием из асфальта-бетона
- тротуар с покрытием из асфальта
- газон
- подземный электрический кабель
- хозяйственно-бытовая или дождевая канализация (самостоятельная)


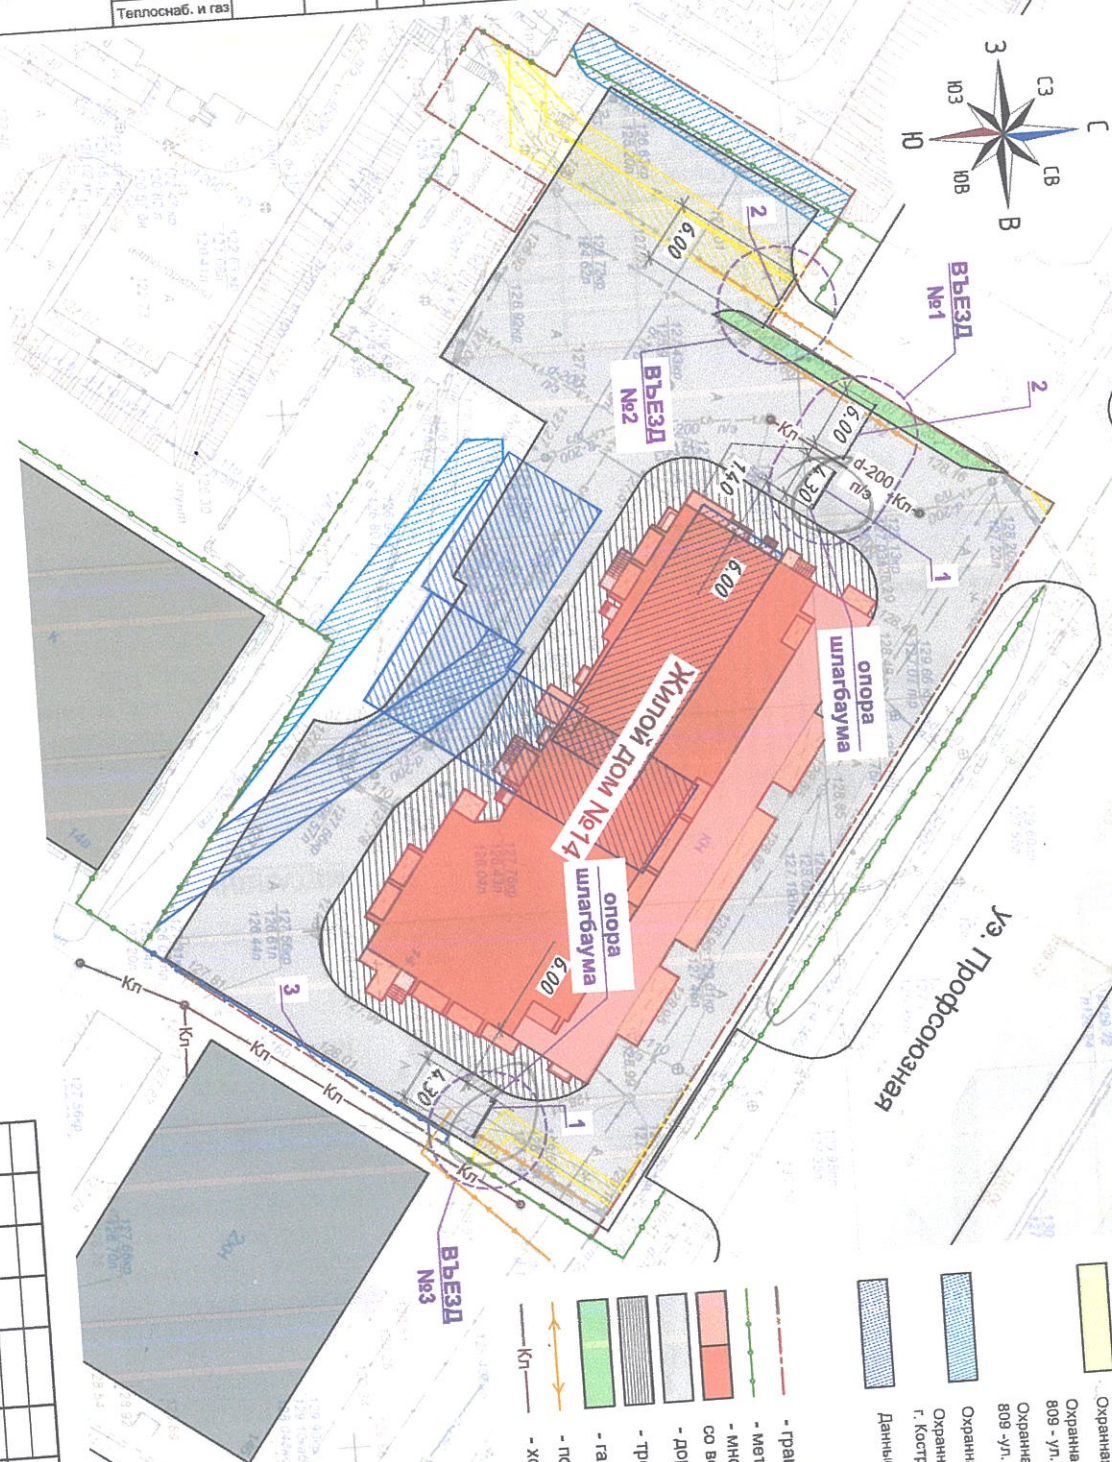


ПРОЕКТНЫЕ РЕШЕНИЯ

- поз. 1 - автоматический шлагбаум (длина стрелы 4,2 м)
- поз. 2 - ограничительные металл. стойки 80X80 (h-1 м.), с цепочкой (шаг стоек 6 м.)
- поз. 3 - металлическое ограждение (труба 60X60, шаг стоек 2,5 м), высотой 2,15 м.

Генплан и бл-во	Архитектр. часть	Водосн. и канал.
Технолог. часть	Строит. часть	Отопл. и вентил.
Гл. спец по ПБ	Теплоснаб. и газ	Электроснабж.

ПЗУ.ЛЧ			
Устройство металлического ограждения и шлагбаумов на территории жилого дома по адресу: г. Кострома, ул. Профсоюзная, д. 14			
Имя	Кол.уч.	Лист	№ док.
Разработал	Рябушкин	Рябушкин	Подпись
Дата			
Статус			
Лист			
П			
3			
ИП Рябушкин			
Схема плана участка с расстановкой элементов ограждения.			
М 1:500.			
Формат А3			

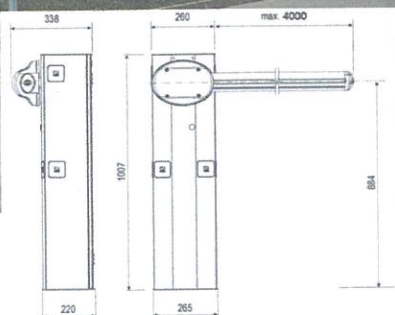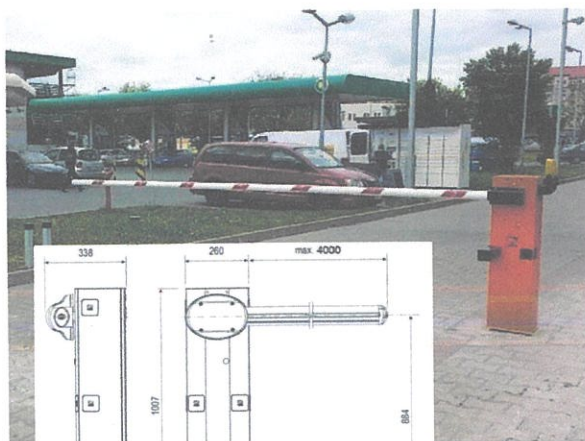


АВТОМАТИЧЕСКИЙ ШЛАГБАУМ (поз.1)

Готовое решение заводского производства
Вылет стрелы 5.5 м.

Цвет

- - тумба (корпус) - ярко оранжевый
- - стрелка (рейка) - белая с красными полосками

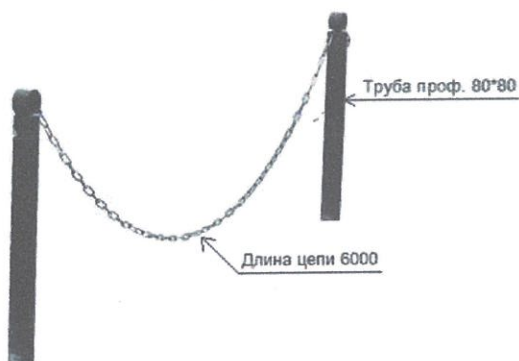

ОГРАНИЧИТЕЛЬНЫЕ МЕТАЛЛИЧЕСКИЕ СТОЙКИ С ЦЕПОЧКОЙ (поз.2)

Материал:


- стойки - металлические трубы 80x80 мм.
(h-1000 мм.)
- цепочка - металл (оцинкованный)

Покрытие:

- стойки - краска по металлу

Цвет:

- стойки - черный
- цепочка - естественный

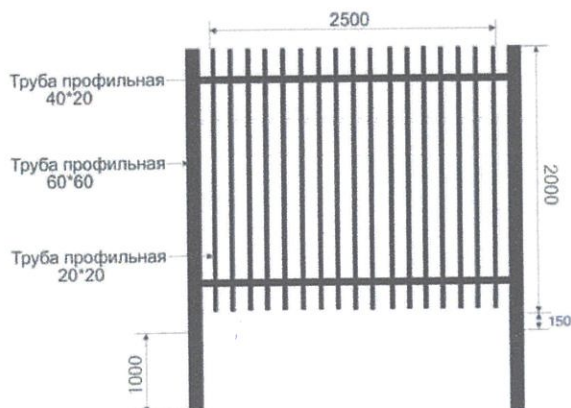

МЕТАЛЛИЧЕСКОЕ ОГРАЖДЕНИЕ (поз.3)

Материал:

- стойки - металлическая труба 60x60 мм.
прожилины, "заполнение" - металлическая труба
колпак стойки - ПВХ

Покрытие:

- стойки, прожилины, "заполнение" - краска по металлу

Цвет:

- стойки, прожилины, "заполнение" - черный

Взам. инв. №

Подпись и дата

Инв. № подл.

Архитектр. часть

Строит. часть

Теплоснаб. и газ

Генплан и бл-во

Технолог. часть

Гл. спец по ПБ

Водосн. и канал.

Отопл. и вентил.

Электроснабж.

ПЗУ.ГЧ

Устройство металлического ограждения и шлагбаумов
на территории жилого дома
по адресу: г. Кострома, ул. Профсоюзная, д.14

Изм.	Кол.уч.	Лист	№ док.	Подпись	Дата
Разработал		Якушкин		<i>А.А. Якушкин</i>	

Стадия	Лист	Листов
П	4	

Шлагбаумы и
металлическое ограждение

ИП Якушкин

Формат А4