

Объявление

На основании обращения Рублина Д. В., действующего в интересах собственников помещений в многоквартирном доме, расположенном в городе Костроме по адресу: город Кострома, улица Ново-Полянская, 1, по вопросу согласования Схемы ограждения земельного участка, расположенного в городе Костроме по адресу: Кострома, улица Ново-Полянская, 1, во исполнение пункта 3 статьи 4 Порядка согласования Схемы ограждения земельного участка на территории города Костромы, утвержденного решением Думы города Костромы от 4 декабря 2014 года № 233, Администрацией города Костромы проводится изучение мнения заинтересованных лиц по вопросу установки ограждения на земельном участке по адресу: город Кострому, улица Ново-Полянская, 1 согласно Схеме ограждения земельного участка.

Предложения и рекомендации по данному вопросу принимаются в Управлении архитектуры и градостроительства Администрации города Костромы в письменной форме до 3 сентября 2026 года по адресу: площадь Конституции, д. 2, каб. № 406, либо по адресу электронной почты SemenovaOA@gradkostroma.ru. Контактный номер телефона (4942) 42 70 72.

И.о. начальника Управления,
главного архитектора города

Е. С. Янова

N	Наименование	Степень оценки	N	Площадь
n/n		типового проекта	застройки	м
1	Земельный участок кад. номер 44:27:040305:253	Сущест.		
2	Существующий многоквартирный жилой дом	Сущест.		
г. Кострома, ул. Ново-Полянская, 1				

НАИМЕНОВАНИЕ

УСЛОВНЫЕ
ОБОЗНАЧЕНИЯ

- Существующий многоквартирный жилой дом
- Граница благоустройства
- Устанавливаемый шлагбаум (1)

Устанавливаемый шлагбаум (1)


Комплект базовый
шлагбаума Дорхан
BARRIER-PRO-4000



ПЗУ

Проект благоустройства земельного участка (кадастровый номер земельного участка 44:27:040305:253) расположенного по адресу: г. Кострома, ул. Ново-Полянская, 1

Изм.	Кол.уч.	Лист	Исток	Подпись	Дата
Разработал	Румянцева				2025
Проверил	Цветкова				2025
Н.контр.	Кузнецов				2025
ГИП	Тюрин				2025
Стадия	Лист	Листов			
П	1				
Установка шлагбаума	000				
М 1:500	"ПСБ"				
г. Кострома					

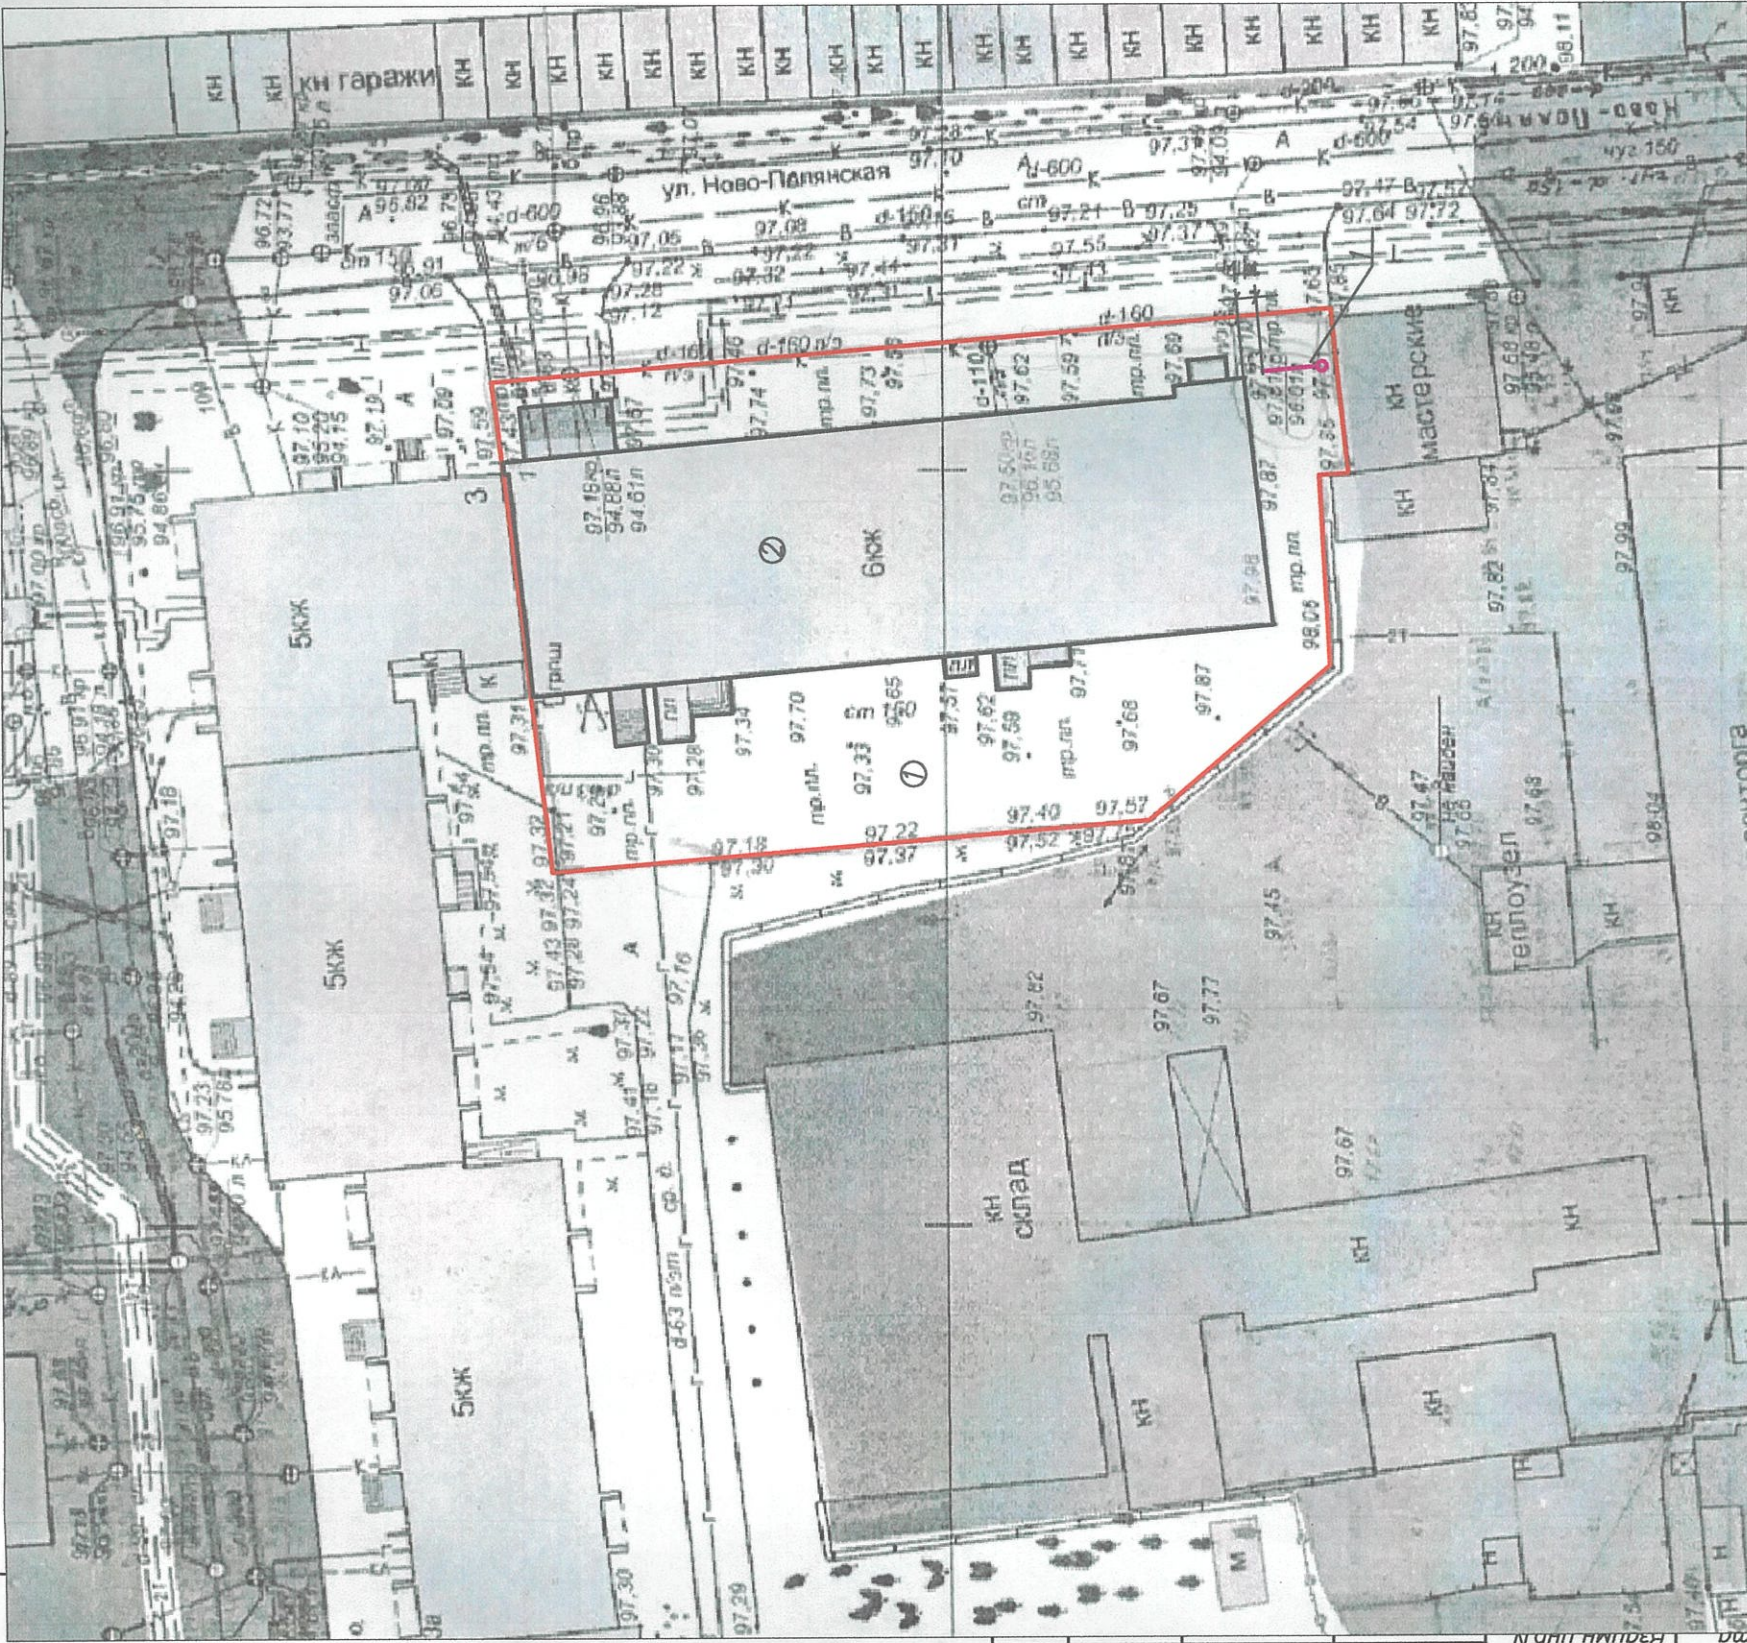

Примечание: Согласно Постановлению Правительства РФ от 16.09.2020г. N1479 (ред. 03.02.2025г.) "Об утверждении Правил противопожарного режима в РФ" п. 71 – система противопожарной защиты в случае пожара должна обеспечивать автоматическую разблокировку и (или) открытие шлагбаума, ворот, ограждений и иных технических средств, установленных на проездах и подъездах, а также нахождения их в открытом положении для обеспечения беспрепятственного проезда пожарной техники. Допускается ручное открытие при организации круглосуточного круглосуточного дежурства персонала непосредственно у места установки шлагбаума, ворот, ограждения и иных технических средств на проездах или дистанционно при устройстве видео- и (или) аудиосвязи с местом их установки.

Согласовано

Подп. и дата

Инв. подл