


Объявление

На основании обращения Мирофанова А. В., действующего в интересах собственников помещений в многоквартирном доме, расположенном по адресу: город Кострома, улица художников Шуваловых, з/у 1, по вопросу согласования Схемы ограждения земельного участка, расположенного по адресу: Кострома, улица художников Шуваловых, з/у 1, во исполнение пункта 3 статьи 4 Порядка согласования Схемы ограждения земельного участка на территории города Костромы, утвержденного решением Думы города Костромы от 4 декабря 2014 года № 233, Администрацией города Костромы проводится изучение мнения заинтересованных лиц по вопросу установки ограждения на земельном участке по адресу: город Кострому, улица художников Шуваловых, з/у 1 согласно Схеме ограждения земельного участка.

Предложения и рекомендации по данному вопросу принимаются в Управлении архитектуры и градостроительства Администрации города Костромы в письменной форме до 1 октября 2026 года по адресу: площадь Конституции, д. 2, каб. № 406, либо по адресу электронной почты SemenovaOA@gradkostroma.ru. Контактный номер телефона (4942) 42 70 72.

И.о. начальника Управления,
главного архитектора города

Е. С. Янова

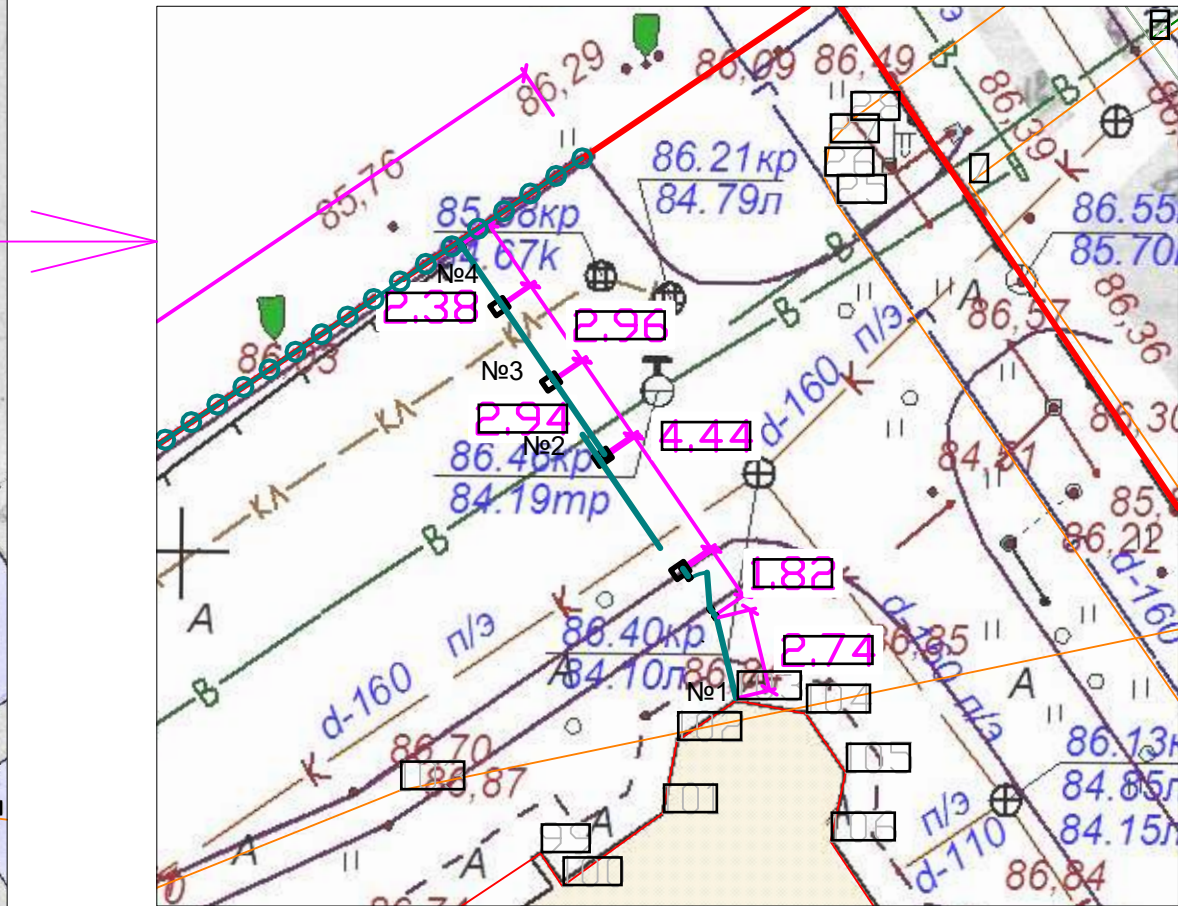

Граница земельного участка с кадастровым номером 44:27:000000:14857

Ограждение земельного участка

Откатные ворота с калиткой

Стойки ограждения на бетонных подушках

В проекте предусматривается дистанционное открывание откатных ворот с пульта

						ПЗУ		
						Проект ограждения территории, многоквартирного жилого дома по адресу: Российская Федерация, Костромская область, город Кострома, улица художников Шуваловых, земельный участок 1 с кадастровым номером 44:27:000000:14857		
Изм.	Кол.уч	Лист	Ндок.	Подп.	Дата		Стадия	Лист
Разработал	Воронюк				08.26		П	1
ГИП	Поповецкая				08.26			
Н. контроль	Воронюк Я.				08.26	Схема планировочной организации земельного участка М 1 : 500	ООО "АТМ "ВБ-Проект" СРО-П-021-28082009	