

## ОБЪЯВЛЕНИЕ

На основании обращения Румянцева А. С., действующего в интересах собственников многоквартирного дома 14 по улице Профсоюзной, по вопросу согласования Схемы ограждения земельного участка с по адресу: город Кострома, улица Профсоюзная, 14, во исполнение пункта 3 статьи 4 Порядка согласования Схемы ограждения земельного участка на территории города Костромы, утвержденного решением Думы города Костромы от 4 декабря 2014 года № 233, Администрацией города Костромы проводится изучение мнения заинтересованных лиц по вопросу установки ограждения на земельном участке по адресу: город Кострома, улица Профсоюзная, 14 согласно Схеме ограждения земельного участка.


Предложения и рекомендации по данному вопросу принимаются Управлением архитектуры и градостроительства в письменной форме до 1 октября 2026 года по адресу: площадь Конституции, 2, кабинет № 406, либо по адресу электронной почты: [SemenovaOA@gradkostroma.ru](mailto:SemenovaOA@gradkostroma.ru). Контактный номер телефона: 8 (4942) 42 70 72.

И.о. начальника Управления,  
главного архитектора города

Е. С. Янова

Емельянченко Оксана Андреевна  
8(4942)42 70 72

|              |                |              |                  |  |  |                  |  |  |                 |  |  |  |
|--------------|----------------|--------------|------------------|--|--|------------------|--|--|-----------------|--|--|--|
| Инв. № подл. | Подпись и дата | Взам. инв. № | Архитектр. часть |  |  | Водосн. и канал  |  |  | Генплан и бл-во |  |  |  |
|              |                |              | Строит. часть    |  |  | Отопл. и вентил. |  |  | Технолог. часть |  |  |  |
|              |                |              | Теплоснаб. и газ |  |  | Электроснабж.    |  |  | Гл. спец по ПБ  |  |  |  |

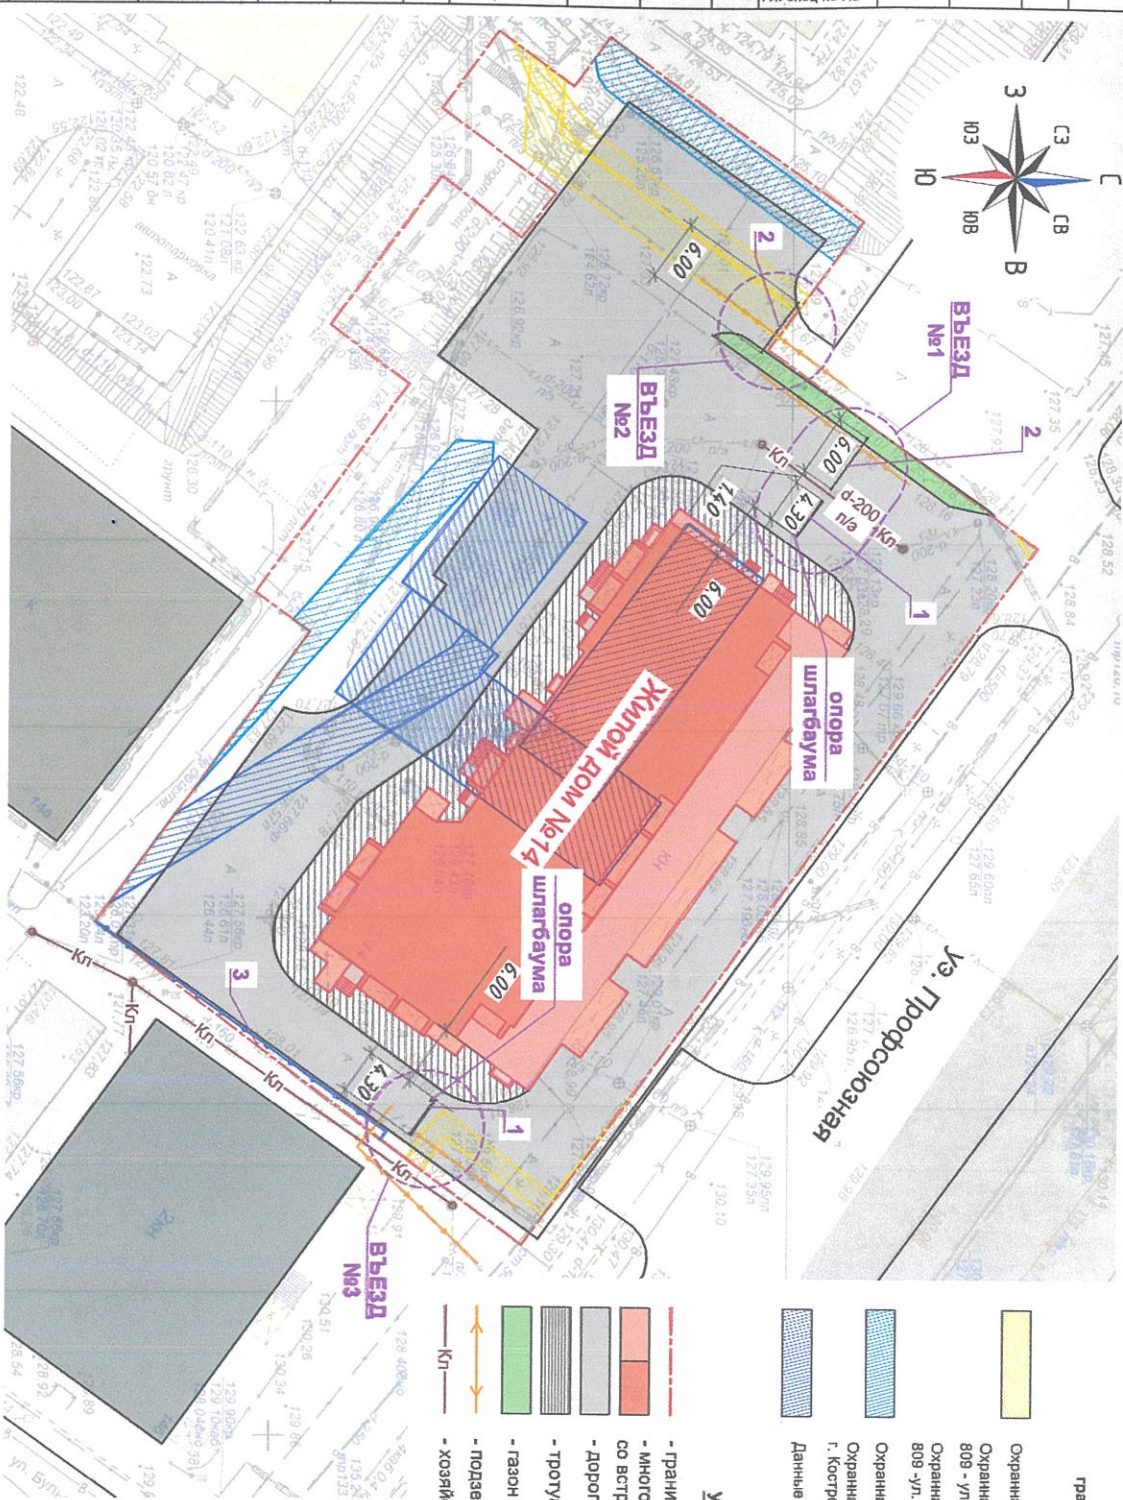

**УСЛОВНЫЕ ОБОЗНАЧЕНИЯ**  
 границ зон с особыми условиями использования территорий  
 (согласно градианту РФ-44-2-01-0-00-2024-0518-0)

Охранная зона электрокабеля

Охранная зона объекта: "КП-0,4кВ от ТП-809 ул.Профсоюзн., 14 (КП 0,4, кв ТП 809 -ул. Профсоюзная д.14)", реестровый номер границы: 44:27-6-6667 809 - ул. Профсоюзная, д.14 в), реестровый номер границы: 44:27-6-66436 809 - ул. Профсоюзная, д.14 в), реестровый номер границы: 44:27-6-66436

### Охранная зона газопровода

Охранная зона газопровода - взода к многоквартирному жилому дому по адресу: г. Кострома, ул. Давыдовская, д. 17, реестровый номер границы 44:27-6.3411

Данные отсутствуют

### УСЛОВНЫЕ ОБОЗНАЧЕНИЯ

- граница участка
- многоквартирный жилой дом
- встроенно-пристроенный помещения коммерческого назначения
- дорога с покрытием из асфальта-бетона
- тротуар с покрытием из асфальта
- газон
- подземный электрический кабель
- хозяйственно-бытовая или дождевая канализация (самотечная)

## ПРОЕКТНЫЕ РЕШЕНИЯ

- поз. 1 - автоматический шлагбаум (длина стрелы 4,2 м)
- поз. 2 - ограничительные металл. стойки 80х80 (n-1 м), с цепочкой (шаг стоек 6 м),
- поз. 3 - металлическое ограждение (труба 60х60, шаг стоек 2,5 м), высотой 2,15 м

[illegible]