АДМИНИСТРАЦИЯ ГОРОДА КОСТРОМЫ
НАЧАЛЬНИК УПРАВЛЕНИЯ БЛАГОУСТРОЙСТВА

Р А С П О Р Я Ж Е Н И Е

09.09.2026 №245-р

Об утверждении схемы границ прилегающей территории к земельному участку с кадастровым номером 44:27:070232:23, местоположение которого установлено относительно ориентира, расположенного в границах участка. Почтовый адрес ориентира: Костромская область, город Кострома, проезд Окружной 8-й, дом 8

В соответствии с Законом Костромской области от 16 июля 2018 года № 420-6-ЗКО «О содержании правил благоустройства территории муниципального образования Костромской области и порядке определения границ прилегающих территорий», приказом Комитета архитектуры и градостроительства Костромской области от 8 февраля 2024 года № 2 «Об утверждении формы схемы границ прилегающей территории, требований к ее подготовке, к точности и методам определения координат характерных точек границ прилегающей территории», решением Думы города Костромы от 25 апреля 2013 года № 60 «Об утверждении Правил благоустройства территории города Костромы», руководствуясь Положением об Управлении благоустройства Администрации города Костромы, утвержденным решением Думы города Костромы от 27 октября 2022 года № 187,

О Б Я З Ы В А Ю:

1. Утвердить прилагаемую схему границ прилегающей территории к земельному участку с кадастровым номером 44:27:070232:23, местоположение которого установлено относительно ориентира, расположенного в границах участка. Почтовый адрес ориентира: Костромская область, город Кострома, проезд Окружной 8-й, дом 8.
2. Настоящее распоряжение подлежит официальному опубликованию и размещению на официальном сайте Администрации города Костромы в информационно-телекоммуникационной сети Интернет.

Начальник Управления Т.А. Подойницына

Российская Федерация Управление благоустройства Администрации города Костромы ИНН 4400012752 ОГРН 1234400000365 для документов

УТВЕРЖДЕНА

Распоряжением
Начальника Управления благоустройства
Администрации города Кострома

от « 9 » сентября 2026 г. № 245-Р

СХЕМА ГРАНИЦ ПРИЛЕГАЮЩИХ ТЕРРИТОРИЙ

прилегающая территория П-754

1. Местоположение прилегающей территории (адресные ориентиры):

Установлено относительно ориентира, расположенного в границах участка. Почтовый адрес ориентира: Костромская область, город Кострома, проезд Окружной 8-й, дом 8

2. Кадастровый номер объекта, по отношении к которому устанавливается прилегающая территория 44:27:070232:23

3. Сведения о собственнике и (или) ином законном владельце здания, строения, сооружения, земельного участка, а также уполномоченном лице:

ООО "УК НАДЁЖНЫЙ ДОМ"

4. Площадь прилегающей территории: 167.8 (кв.м)

5. Вид разрешенного использования земельного участка, по отношению к которому устанавливается прилегающая территория:

Многоквартирный дом


(при наличии)

6. Наличие объектов (в том числе благоустройства), расположенных на прилегающей территории с их описанием


7. Площадь озелененной территории (при ее наличии 147.4 кв.м.), состав озеленения (при наличии - деревья в 5 шт., газон, цветники в кв.м. 147.4

Номер поворотной точки границ прилегающей территории	Координаты, м (с точностью до двух знаков после запятой)	
	X	Y
1	2	3
П-754/1	288 329.47	1 216 960.24
П-754/2	288 326.61	1 216 958.06
П-754/3	288 323.94	1 216 961.25
П-754/4	288 326.75	1 216 963.56
П-754/5	288 345.17	1 216 978.73
П-754/6	288 348.49	1 216 981.18
П-754/7	288 352.26	1 216 983.15
П-754/8	288 354.90	1 216 979.74
П-754/9	288 351.55	1 216 977.17
П-754/10	288 348.47	1 216 974.81
П-754/11	288 347.08	1 216 973.75
П-754/12	288 344.22	1 216 971.55
П-754/13	288 334.06	1 216 963.76

Ситуационный план

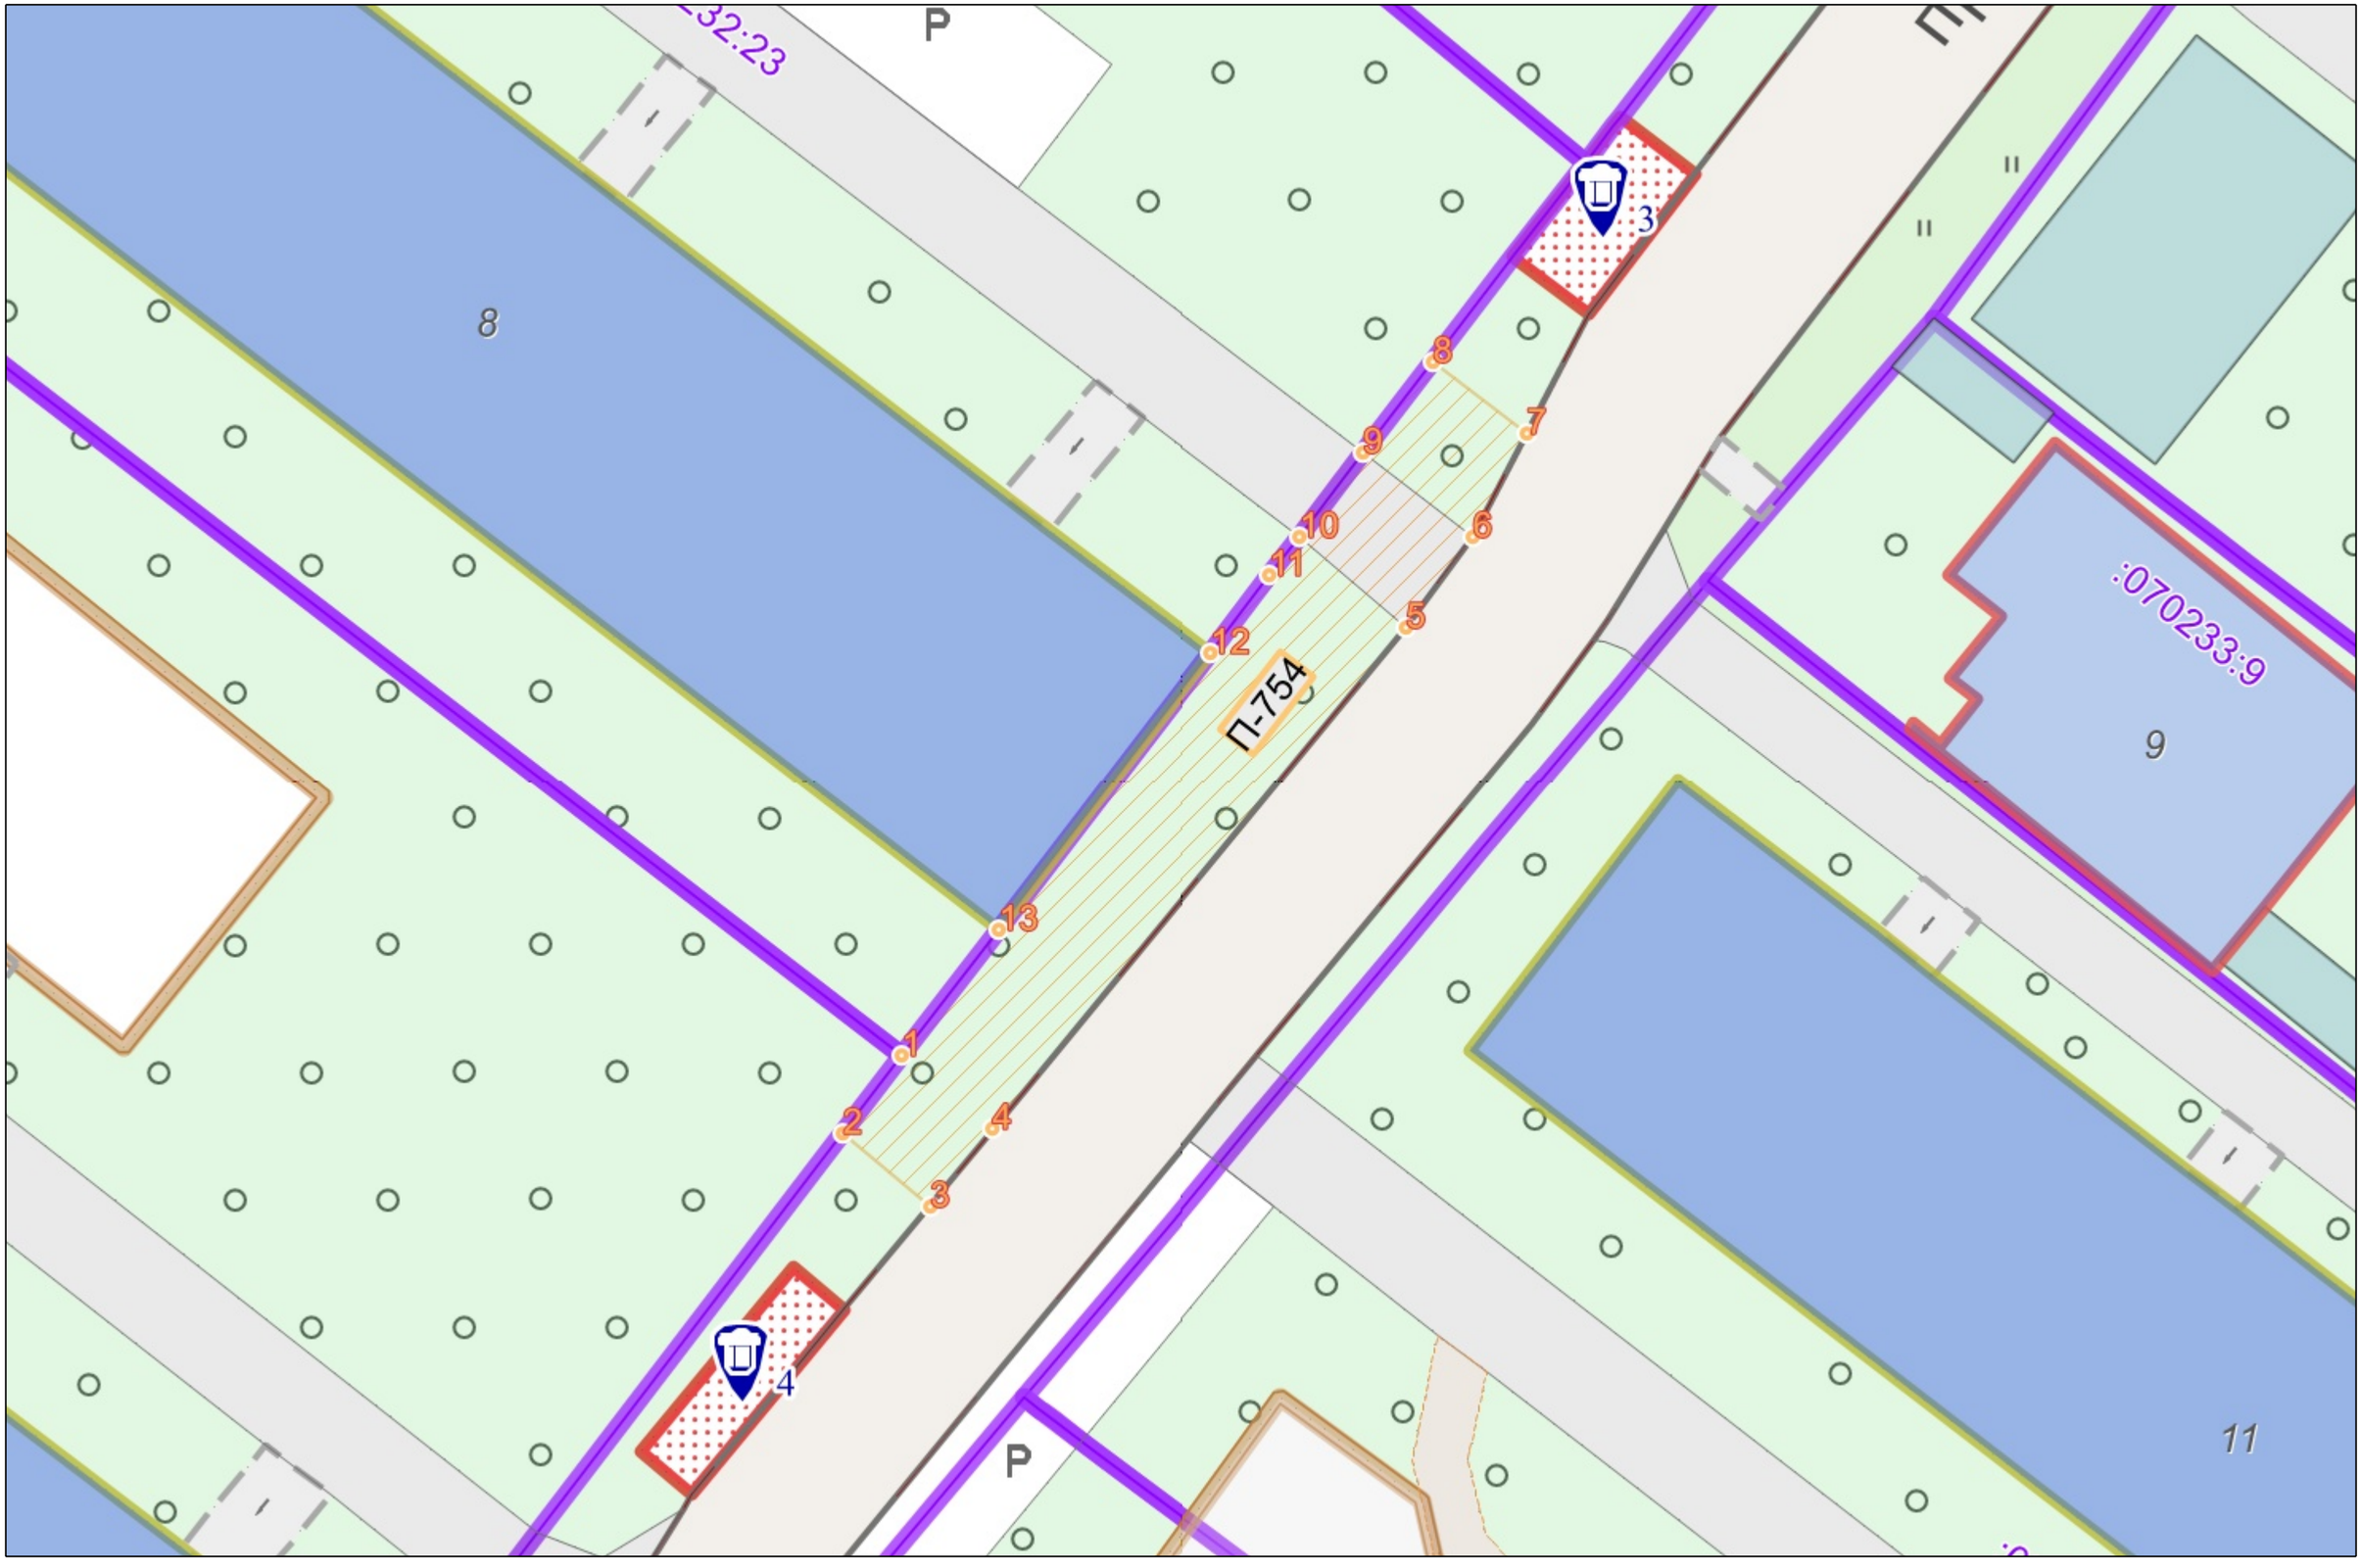

Графическая часть. Масштаб 1:1000

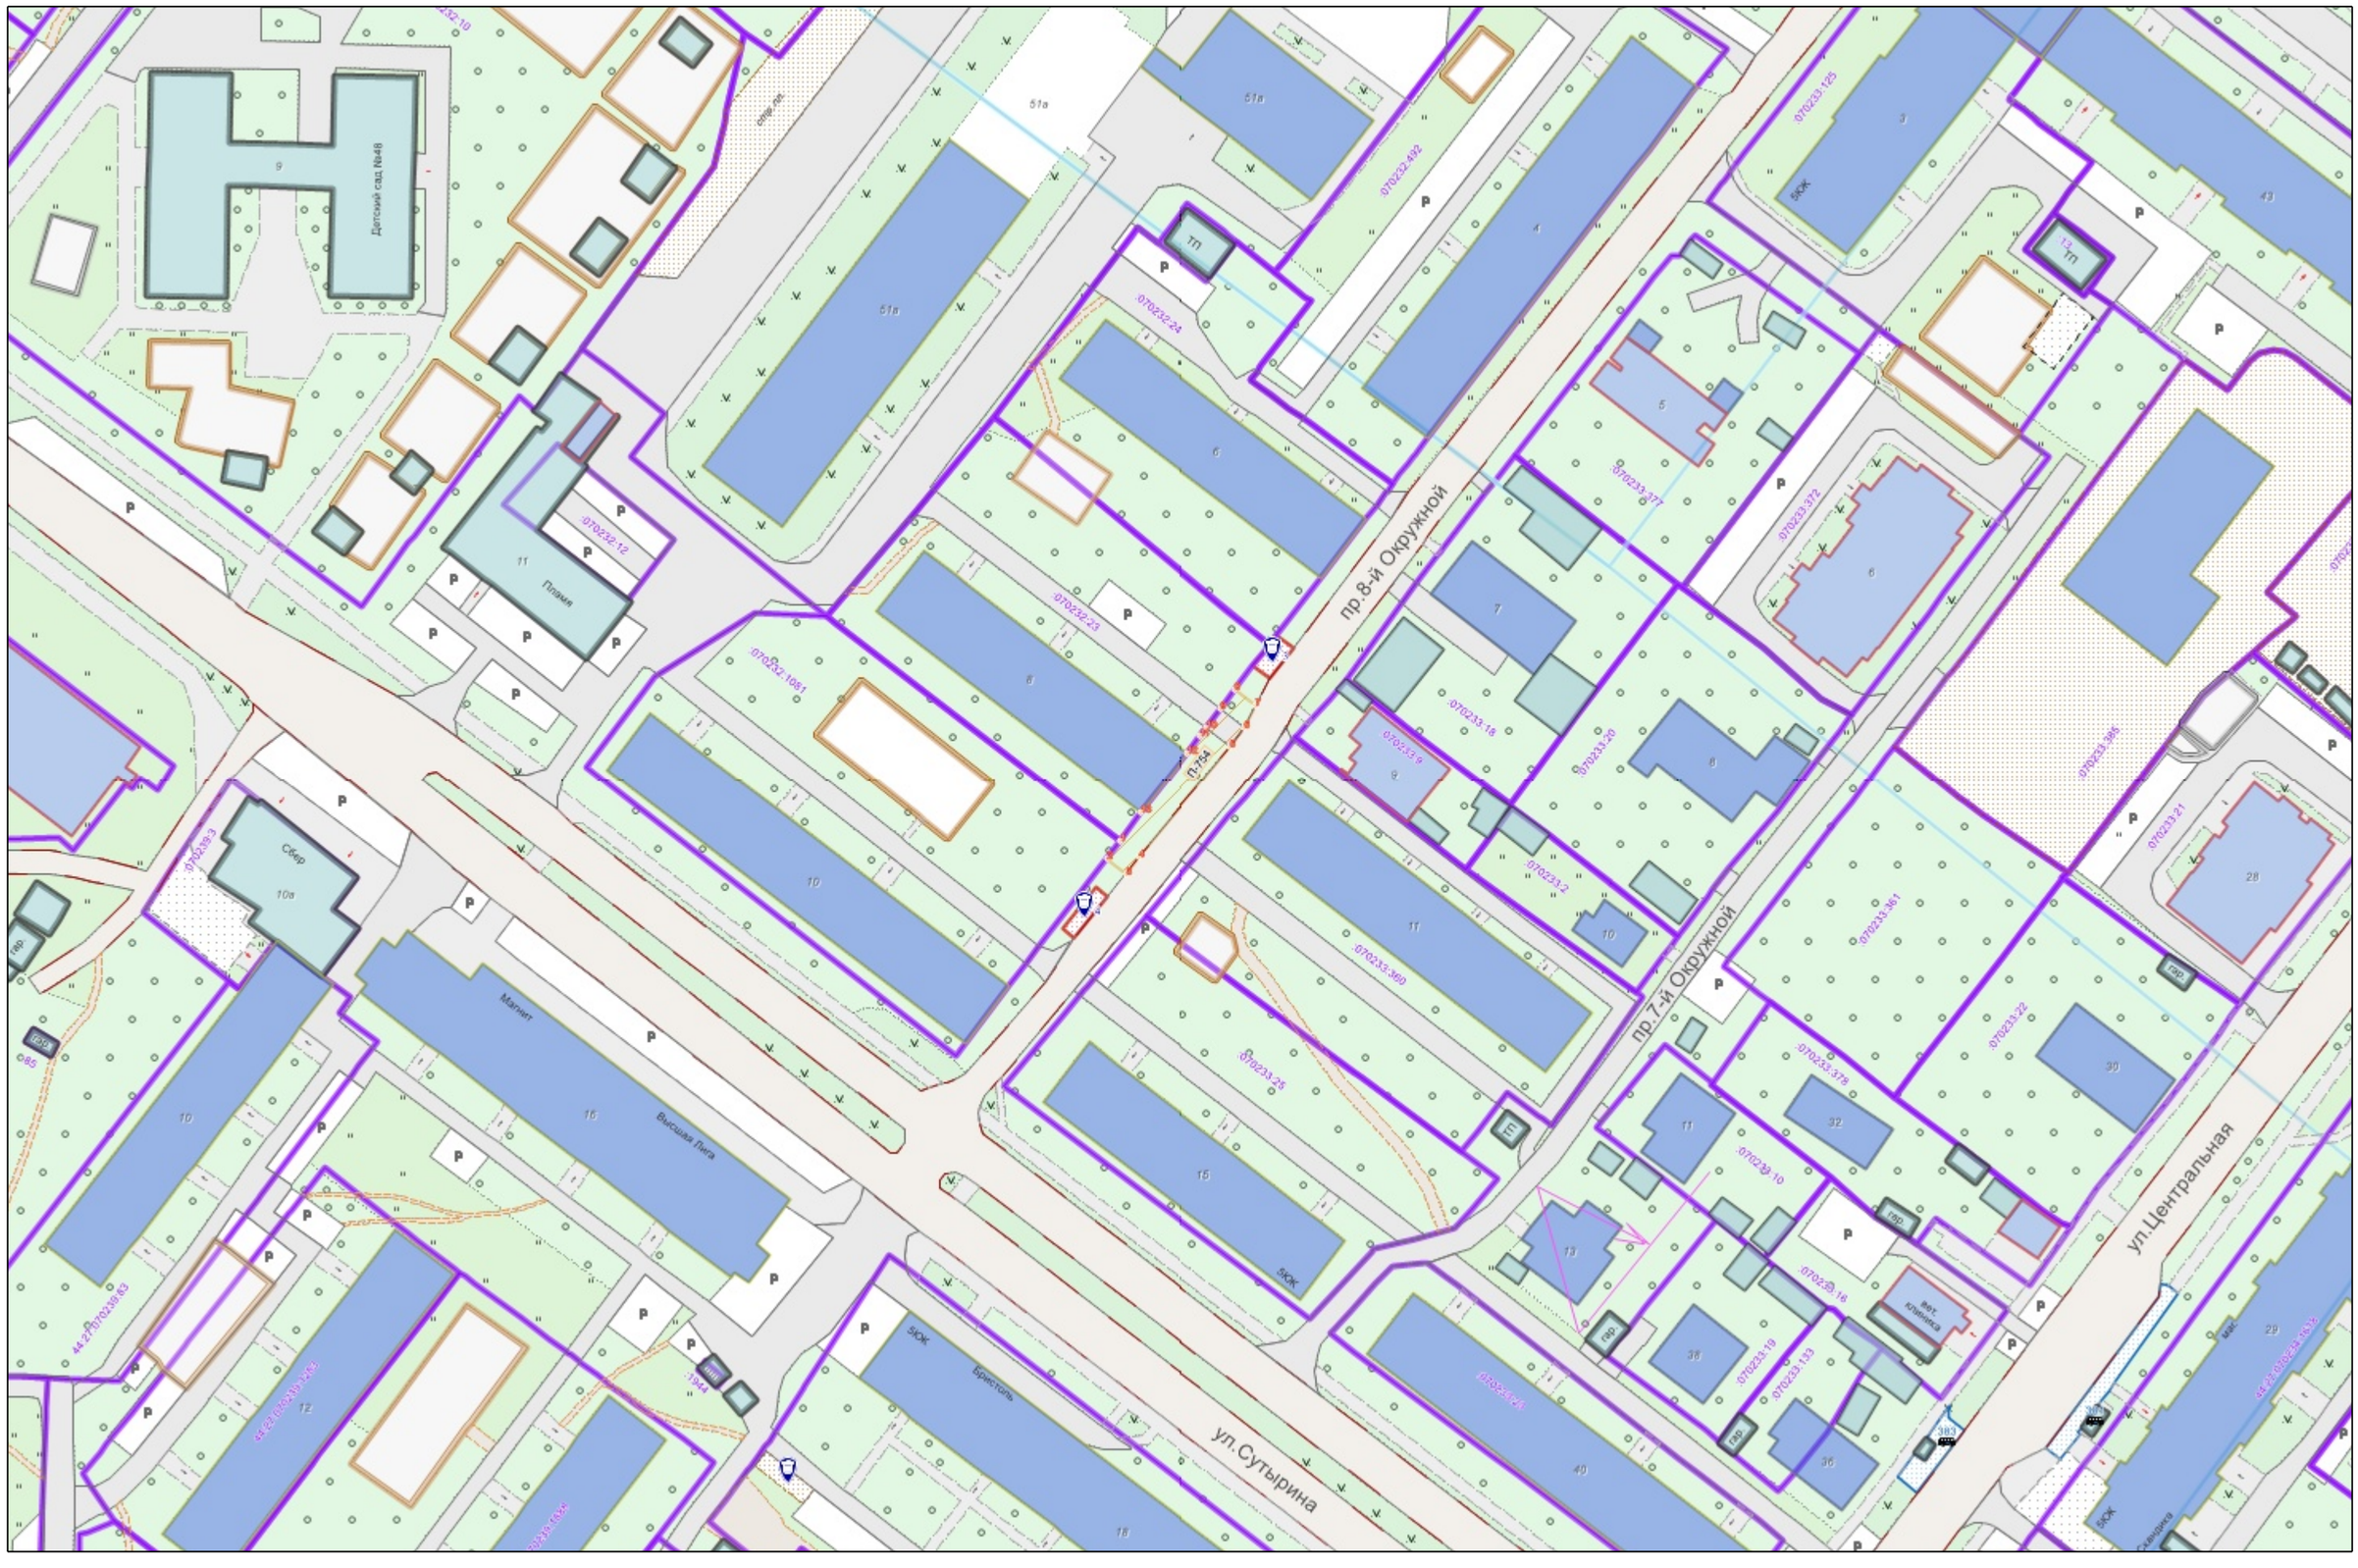

Условные обозначения :

	Граница прилегающей территории
•1	Номер поворотной точки границ прилегающей территории
44:xx:xxxxxx:xx	Кадастровый номер земельного участка (объекта недвижимости), по отношению к которому устанавливается прилегающая территория
44:XX:XXxxXxX	Номер кадастрового квартала
	Граница кадастрового квартала
	Границы объектов, расположенных на прилегающей территории
	Граница земельных участков
	ОКС жилой
	ОКС нежилой
	Древесная растительность
	Газон
	Луговая растительность