АДМИНИСТРАЦИЯ ГОРОДА КОСТРОМЫ
НАЧАЛЬНИК УПРАВЛЕНИЯ БЛАГОУСТРОЙСТВА

Р А С П О Р Я Ж Е Н И Е

09.09.2026 № 277-р

Об утверждении схемы границ прилегающей территории к земельному участку с кадастровым номером 44:27:070229:289, местоположение которого установлено относительно ориентира, расположенного в границах участка. Почтовый адрес ориентира: Костромская область, город Кострома, улица Центральная, дом 16

В соответствии с Законом Костромской области от 16 июля 2018 года № 420-6-ЗКО «О содержании правил благоустройства территории муниципального образования Костромской области и порядке определения границ прилегающих территорий», приказом Комитета архитектуры и градостроительства Костромской области от 8 февраля 2024 года № 2 «Об утверждении формы схемы границ прилегающей территории, требований к ее подготовке, к точности и методам определения координат характерных точек границ прилегающей территории», решением Думы города Костромы от 25 апреля 2013 года № 60 «Об утверждении Правил благоустройства территории города Костромы», руководствуясь Положением об Управлении благоустройства Администрации города Костромы, утвержденным решением Думы города Костромы от 27 октября 2022 года № 187,

О Б Я З Ы В А Ю:

1. Утвердить прилагаемую схему границ прилегающей территории к земельному участку с кадастровым номером 44:27:070229:289, местоположение которого установлено относительно ориентира, расположенного в границах участка. Почтовый адрес ориентира: Костромская область, город Кострома, улица Центральная, дом 16.

2. Настоящее распоряжение подлежит официальному опубликованию и размещению на официальном сайте Администрации города Костромы в информационно-телекоммуникационной сети Интернет.

Начальник Управления Т. А. Подойницына

Р О С С И Й С К А Я Ф Е Д Е Р А Ц И Я
УПРАВЛЕНИЕ БЛАГОУСТРОЙСТВА АДМИНИСТРАЦИИ ГОРОДА КОСТРОМЫ
ИНН 4400012752
ДЛЯ ДОКУМЕНТОВ
ОГРН 1234400000955

УТВЕРЖДЕНА

Распоряжением
Начальника Управления благоустройства
Администрации города Кострома

от « 9 » сентября 2026 г. № 247-Р

СХЕМА ГРАНИЦ ПРИЛЕГАЮЩИХ ТЕРРИТОРИЙ

прилегающая территория П-2613

1. Местоположение прилегающей территории (адресные ориентиры):

Установлено относительно ориентира, расположенного в границах участка. Почтовый адрес ориентира: Костромская область, город Кострома, улица Центральная, дом 16

2. Кадастровый номер объекта, по отношении к которому устанавливается прилегающая территория 44:27:070229:289

3. Сведения о собственнике и (или) ином законном владельце здания, строения, сооружения, земельного участка, а также уполномоченном лице:

Общество с ограниченной ответственностью "Фактория", ИНН:4401184296,ОГРН:1174401008396

4. Площадь прилегающей территории: 188.9 (кв.м)

5. Вид разрешенного использования земельного участка, по отношению к которому устанавливается прилегающая территория: малоэтажная многоквартирная жилая застройка


(при наличии)

6. Наличие объектов (в том числе благоустройства), расположенных на прилегающей территории с их описанием


7. Площадь озелененной территории (при ее наличии 188.9 кв.м.), состав озеленения (при наличии - деревья в 0 шт., газон, цветники в кв.м. 188.9

Номер поворотной точки границ прилегающей территории	Координаты, м (с точностью до двух знаков после запятой)	
	X	Y
1	2	3
П-2613/1	288 536.97	1 217 254.74
П-2613/2	288 535.13	1 217 253.55
П-2613/3	288 538.57	1 217 248.25
П-2613/4	288 539.25	1 217 248.69
П-2613/5	288 552.06	1 217 214.53
П-2613/6	288 545.20	1 217 226.87
П-2613/7	288 538.17	1 217 235.87
П-2613/8	288 535.41	1 217 239.41
П-2613/9	288 533.96	1 217 241.78
П-2613/10	288 532.58	1 217 245.15
П-2613/11	288 532.12	1 217 248.51
П-2613/12	288 532.65	1 217 253.41
П-2613/13	288 532.65	1 217 258.08
П-2613/14	288 531.43	1 217 263.20
П-2613/15	288 536.14	1 217 256.95

Ситуационный план

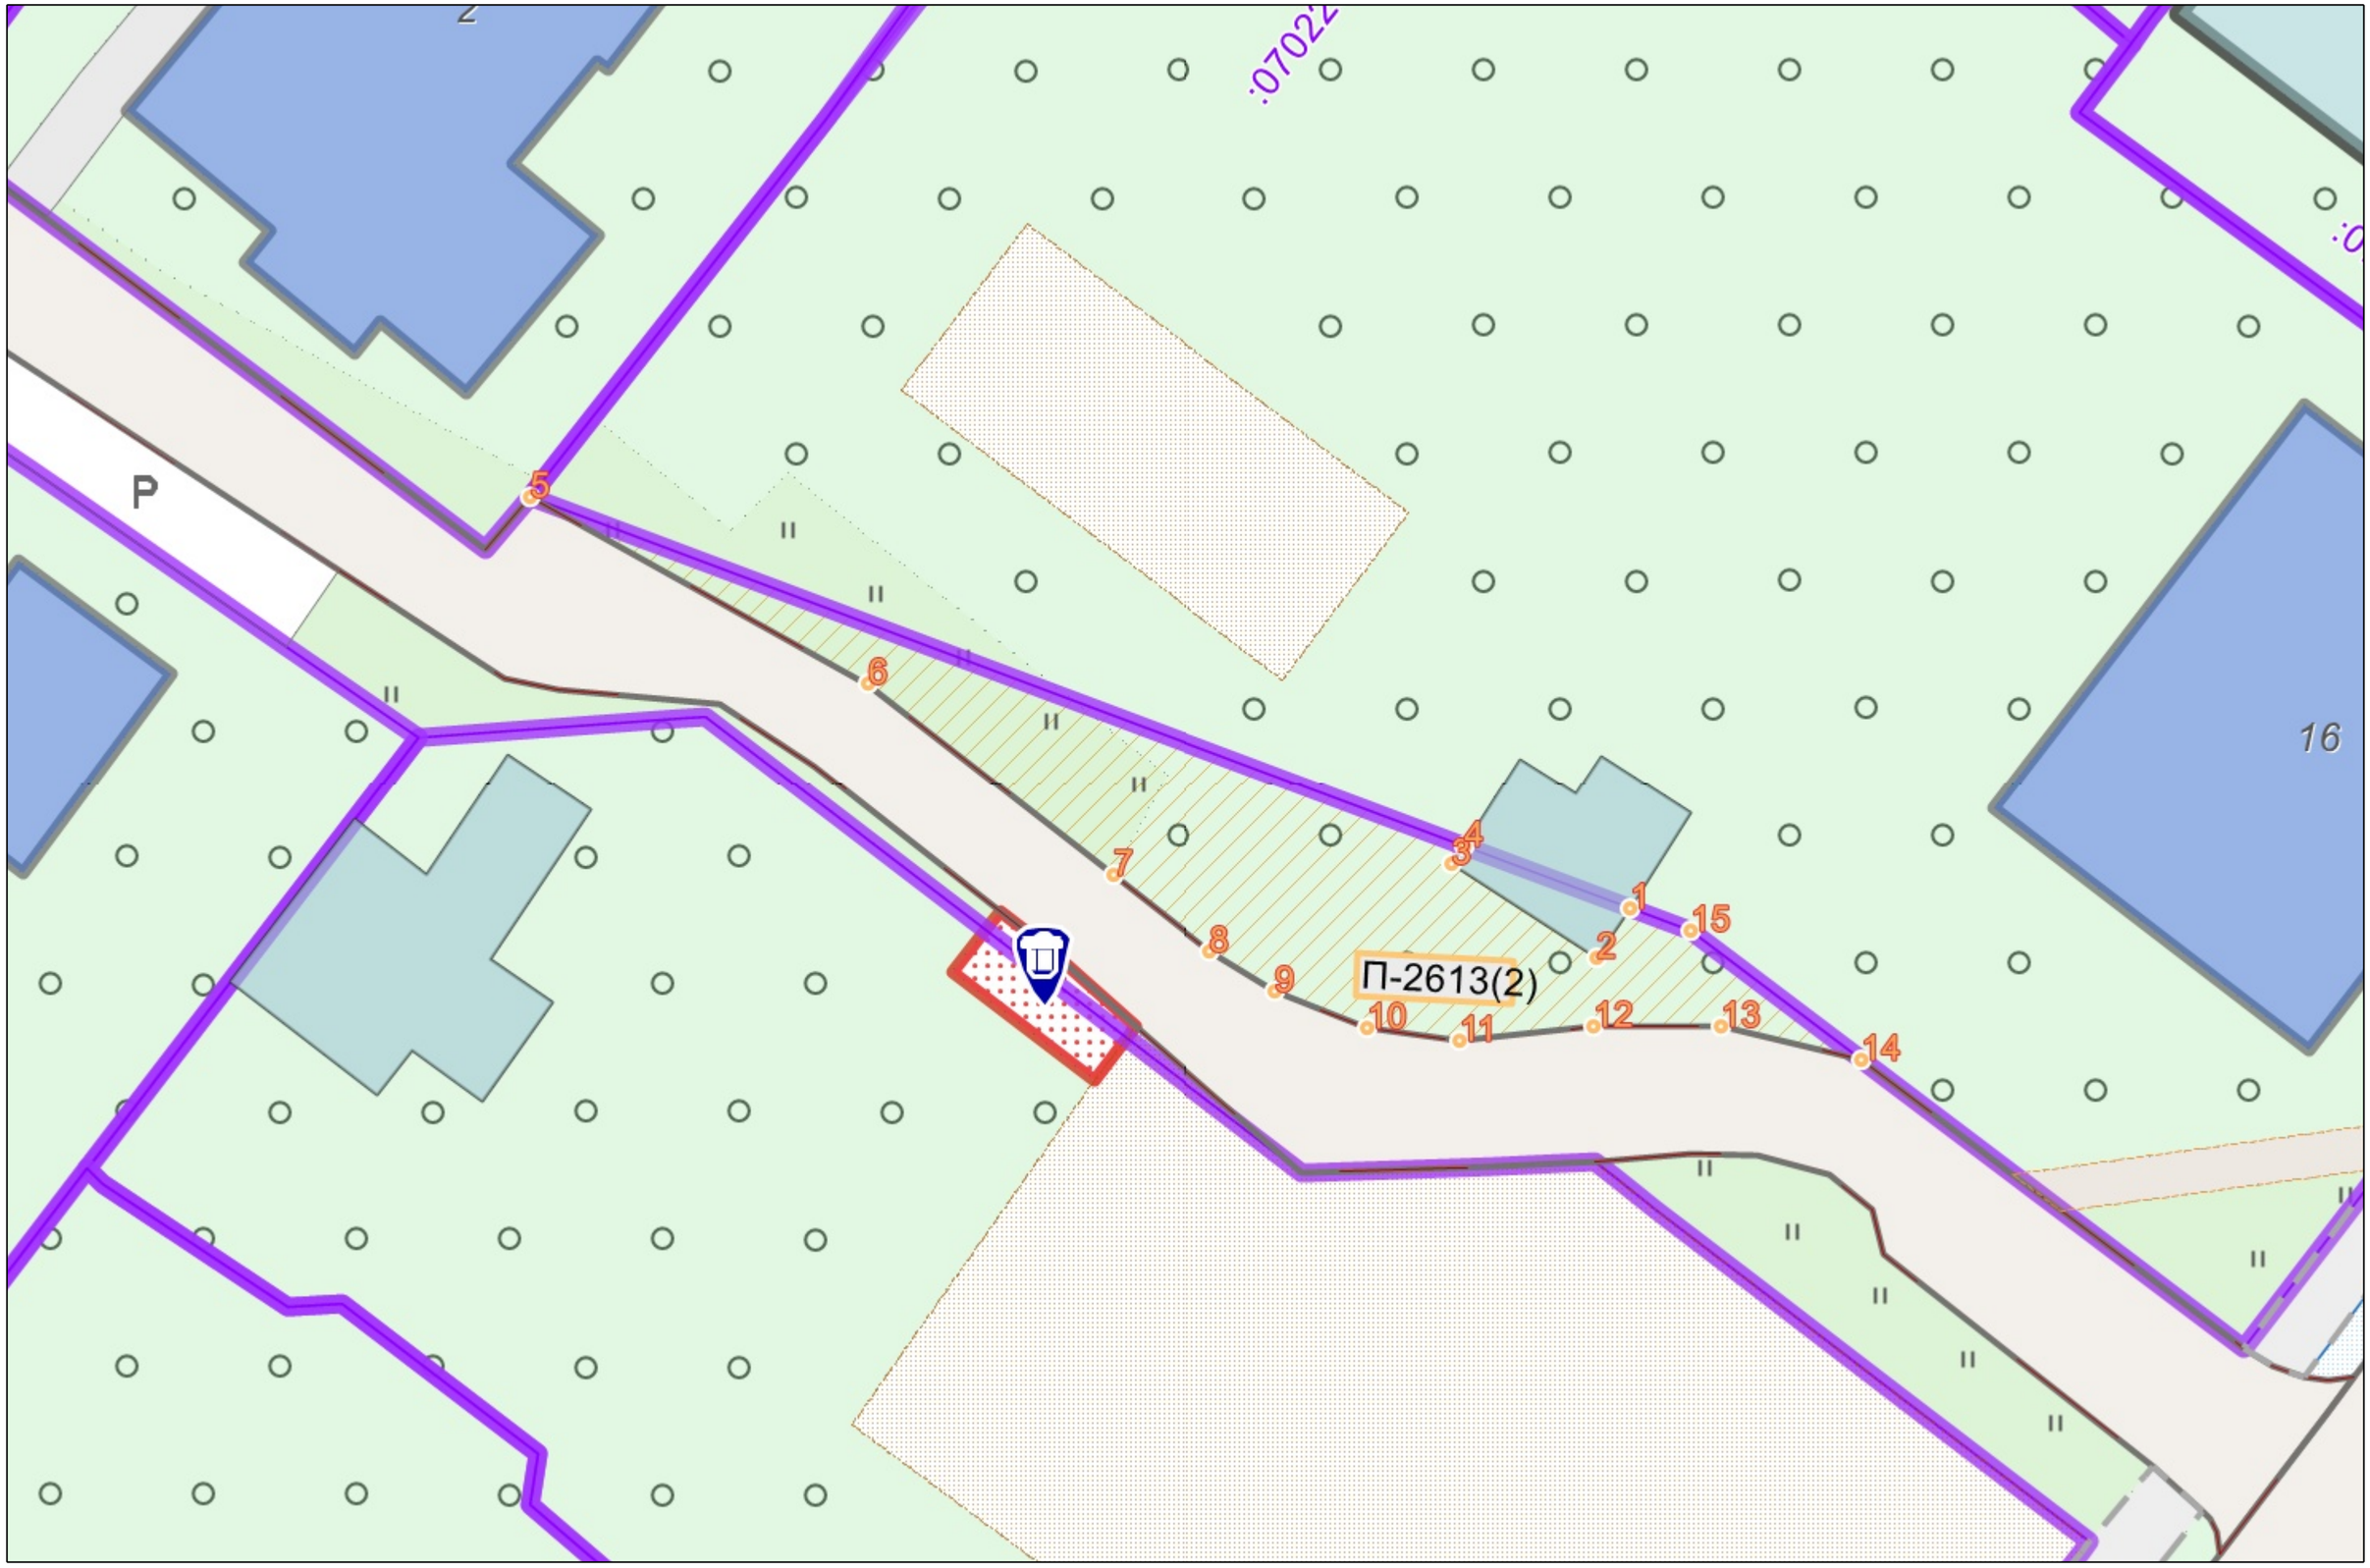

Графическая часть. Масштаб 1:1000

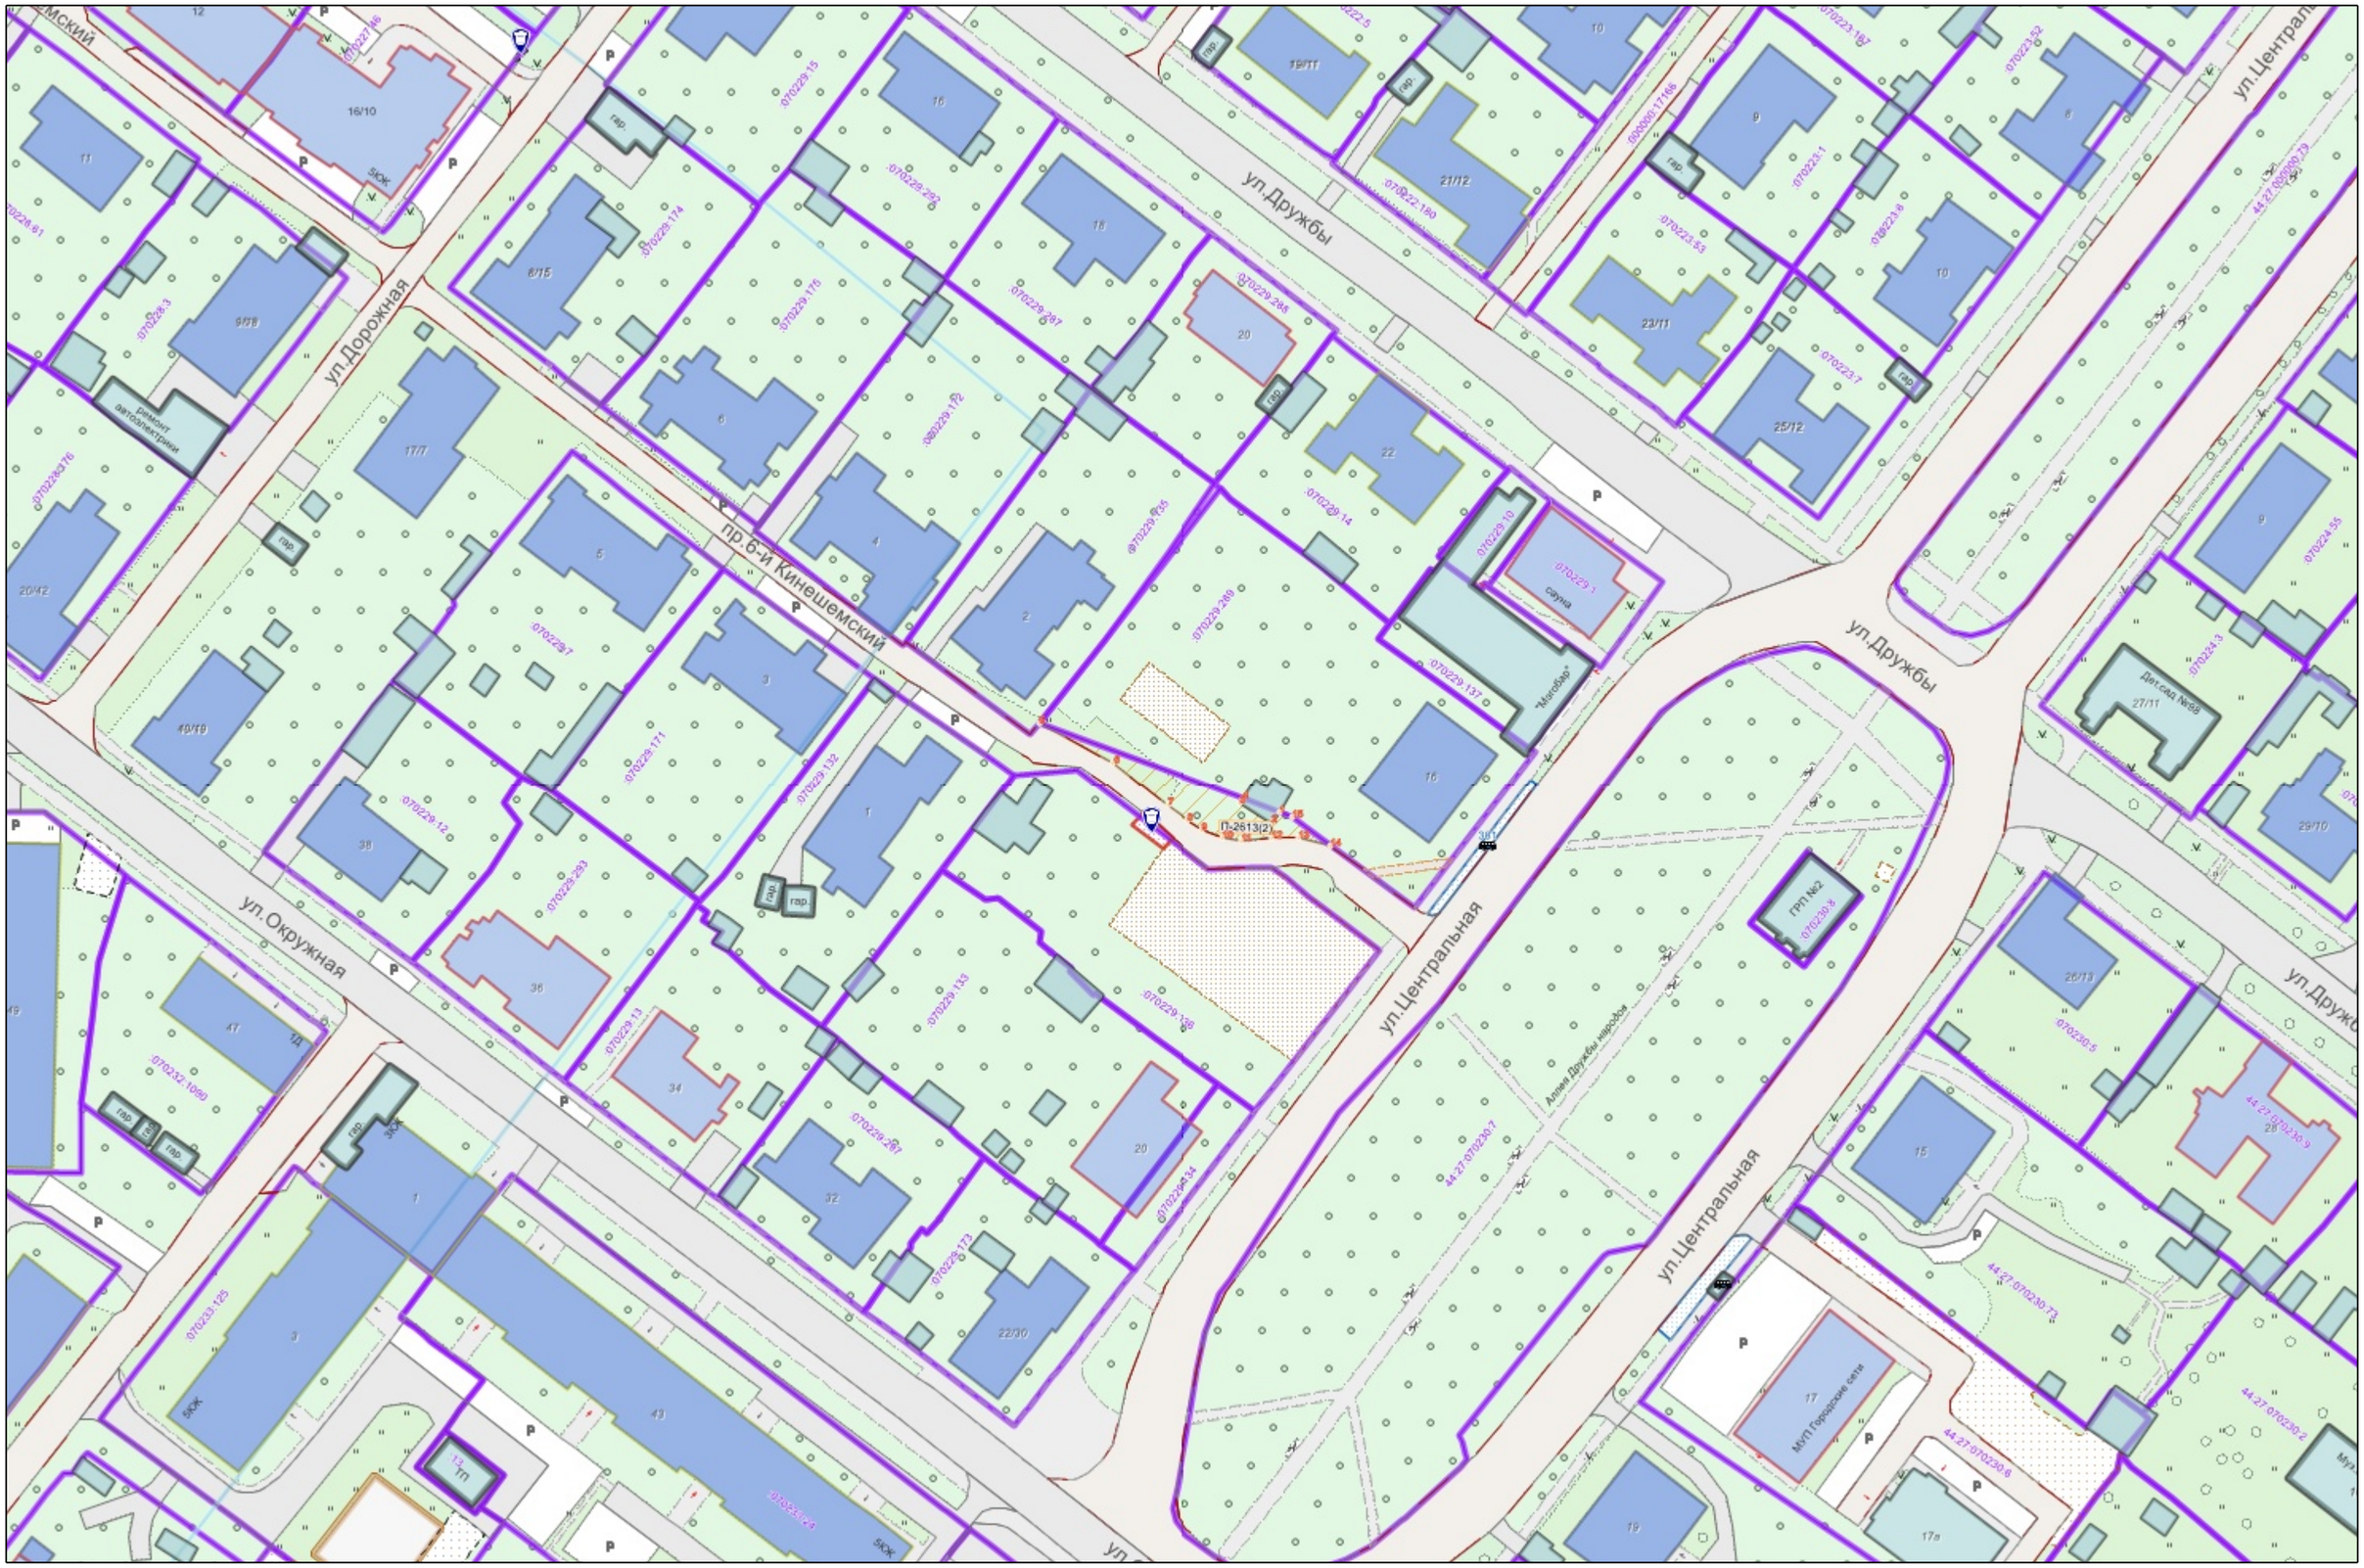

Условные обозначения :

	Граница прилегающей территории
•1	Номер поворотной точки границ прилегающей территории
44:xx:xxxxxx:xx	Кадастровый номер земельного участка (объекта недвижимости), по отношению к которому устанавливается прилегающая территория
44:XX:XXxxXxX	Номер кадастрового квартала
	Граница кадастрового квартала
	Границы объектов, расположенных на прилегающей территории
	Граница земельных участков
	ОКС жилой
	ОКС нежилой
	Древесная растительность
	Газон
	Луговая растительность