АДМИНИСТРАЦИЯ ГОРОДА КОСТРОМЫ
НАЧАЛЬНИК УПРАВЛЕНИЯ БЛАГОУСТРОЙСТВА

Р А С П О Р Я Ж Е Н И Е

09.09.2026 №249-р

Об утверждении схемы границ прилегающей территории к земельному участку с кадастровым номером 44:27:070218:8, местоположение которого установлено относительно ориентира, расположенного в границах участка. Почтовый адрес ориентира: Костромская область, город Кострома, проезд Кинешемский 1-й, дом 12/5

В соответствии с Законом Костромской области от 16 июля 2018 года № 420-6-ЗКО «О содержании правил благоустройства территории муниципального образования Костромской области и порядке определения границ прилегающих территорий», приказом Комитета архитектуры и градостроительства Костромской области от 8 февраля 2024 года № 2 «Об утверждении формы схемы границ прилегающей территории, требований к ее подготовке, к точности и методам определения координат характерных точек границ прилегающей территории», решением Думы города Костромы от 25 апреля 2013 года № 60 «Об утверждении Правил благоустройства территории города Костромы», руководствуясь Положением об Управлении благоустройства Администрации города Костромы, утвержденным решением Думы города Костромы от 27 октября 2022 года № 187,

О Б Я З Ы В А Ю:

1. Утвердить прилагаемую схему границ прилегающей территории к земельному участку с кадастровым номером 44:27:070218:8, местоположение которого установлено относительно ориентира, расположенного в границах участка. Почтовый адрес ориентира: Костромская область, город Кострома, проезд Кинешемский 1-й, дом 12/5.
2. Настоящее распоряжение подлежит официальному опубликованию и размещению на официальном сайте Администрации города Костромы в информационно-телекоммуникационной сети Интернет.

Начальник Управления Т.А. Подойницына

Российская Федерация Управление благоустройства Администрации города Костромы ИНН 4400012752 ДЛЯ ДОКУМЕНТОВ ОГРН 1234400000955

УТВЕРЖДЕНА

Распоряжением
Начальника Управления благоустройства
Администрации города Кострома

от « 9 » сентября 2026 г. № 249-Р

СХЕМА ГРАНИЦ ПРИЛЕГАЮЩИХ ТЕРРИТОРИЙ

прилегающая территория П-471

1. Местоположение прилегающей территории (адресные ориентиры):

Установлено относительно ориентира, расположенного в граница участка. Почтовый адрес ориентира: Костромская область, город Кострома, проезд Кинешемский 1-й, дом 12/5

2. Кадастровый номер объекта, по отношении к которому устанавливается прилегающая территория 44:27:070218:8

3. Сведения о собственнике и (или) ином законном владельце здания, строения, сооружения, земельного участка, а также уполномоченном лице:

4. Площадь прилегающей территории: 440.2 (кв.м)

5. Вид разрешенного использования земельного участка, по отношению к которому устанавливается прилегающая территория:

Для эксплуатации многоквартирного дома

(при наличии)


6. Наличие объектов (в том числе благоустройства), расположенных на прилегающей территории с их описанием

7. Площадь озелененной территории (при ее наличии 310.9 кв.м.), состав озеленения (при наличии - деревья в 8 шт., газон, цветники в кв.м. 310.9


Номер поворотной точки границ прилегающей территории	Координаты, м (с точностью до двух знаков после запятой)	
	X	Y
1	2	3
П-471/1	288 810.84	1 217 048.11
П-471/1	288 810.84	1 217 048.11
П-471/2	288 810.51	1 217 047.83
П-471/2	288 810.51	1 217 047.83
П-471/3	288 810.69	1 217 047.59
П-471/3	288 810.69	1 217 047.59
П-471/4	288 838.92	1 217 011.40
П-471/4	288 838.92	1 217 011.40
П-471/5	288 837.96	1 217 010.63
П-471/5	288 837.96	1 217 010.63
П-471/6	288 836.51	1 217 009.57
П-471/6	288 836.51	1 217 009.57
П-471/7	288 825.80	1 217 023.56
П-471/7	288 825.80	1 217 023.56
П-471/8	288 822.92	1 217 020.35
П-471/8	288 822.92	1 217 020.35
П-471/9	288 817.79	1 217 026.92
П-471/9	288 817.79	1 217 026.92
П-471/10	288 808.44	1 217 038.93
П-471/10	288 808.44	1 217 038.93
П-471/11	288 806.66	1 217 043.67
П-471/11	288 806.66	1 217 043.67
П-471/12	288 805.53	1 217 045.41
П-471/12	288 805.53	1 217 045.41
П-471/13	288 804.95	1 217 047.40
П-471/13	288 804.95	1 217 047.40
П-471/14	288 804.95	1 217 049.48
П-471/14	288 804.95	1 217 049.48
П-471/15	288 805.75	1 217 051.46
П-471/15	288 805.75	1 217 051.46
П-471/16	288 807.20	1 217 052.57
П-471/16	288 807.20	1 217 052.57
П-471/17	288 827.76	1 217 068.41
П-471/17	288 827.76	1 217 068.41
П-471/18	288 829.35	1 217 069.64

Номер поворотной точки границ прилегающей территории	Координаты, м (с точностью до двух знаков после запятой)	
	X	Y
П-471/19	288 833.61	1 217 067.34
П-471/20	288 830.54	1 217 063.56
П-471/20	288 834.19	1 217 063.91
П-471/20	288 834.19	1 217 063.91
П-471/26	288 823.33	1 217 057.90
П-471/26	288 823.33	1 217 057.90

Ситуационный план

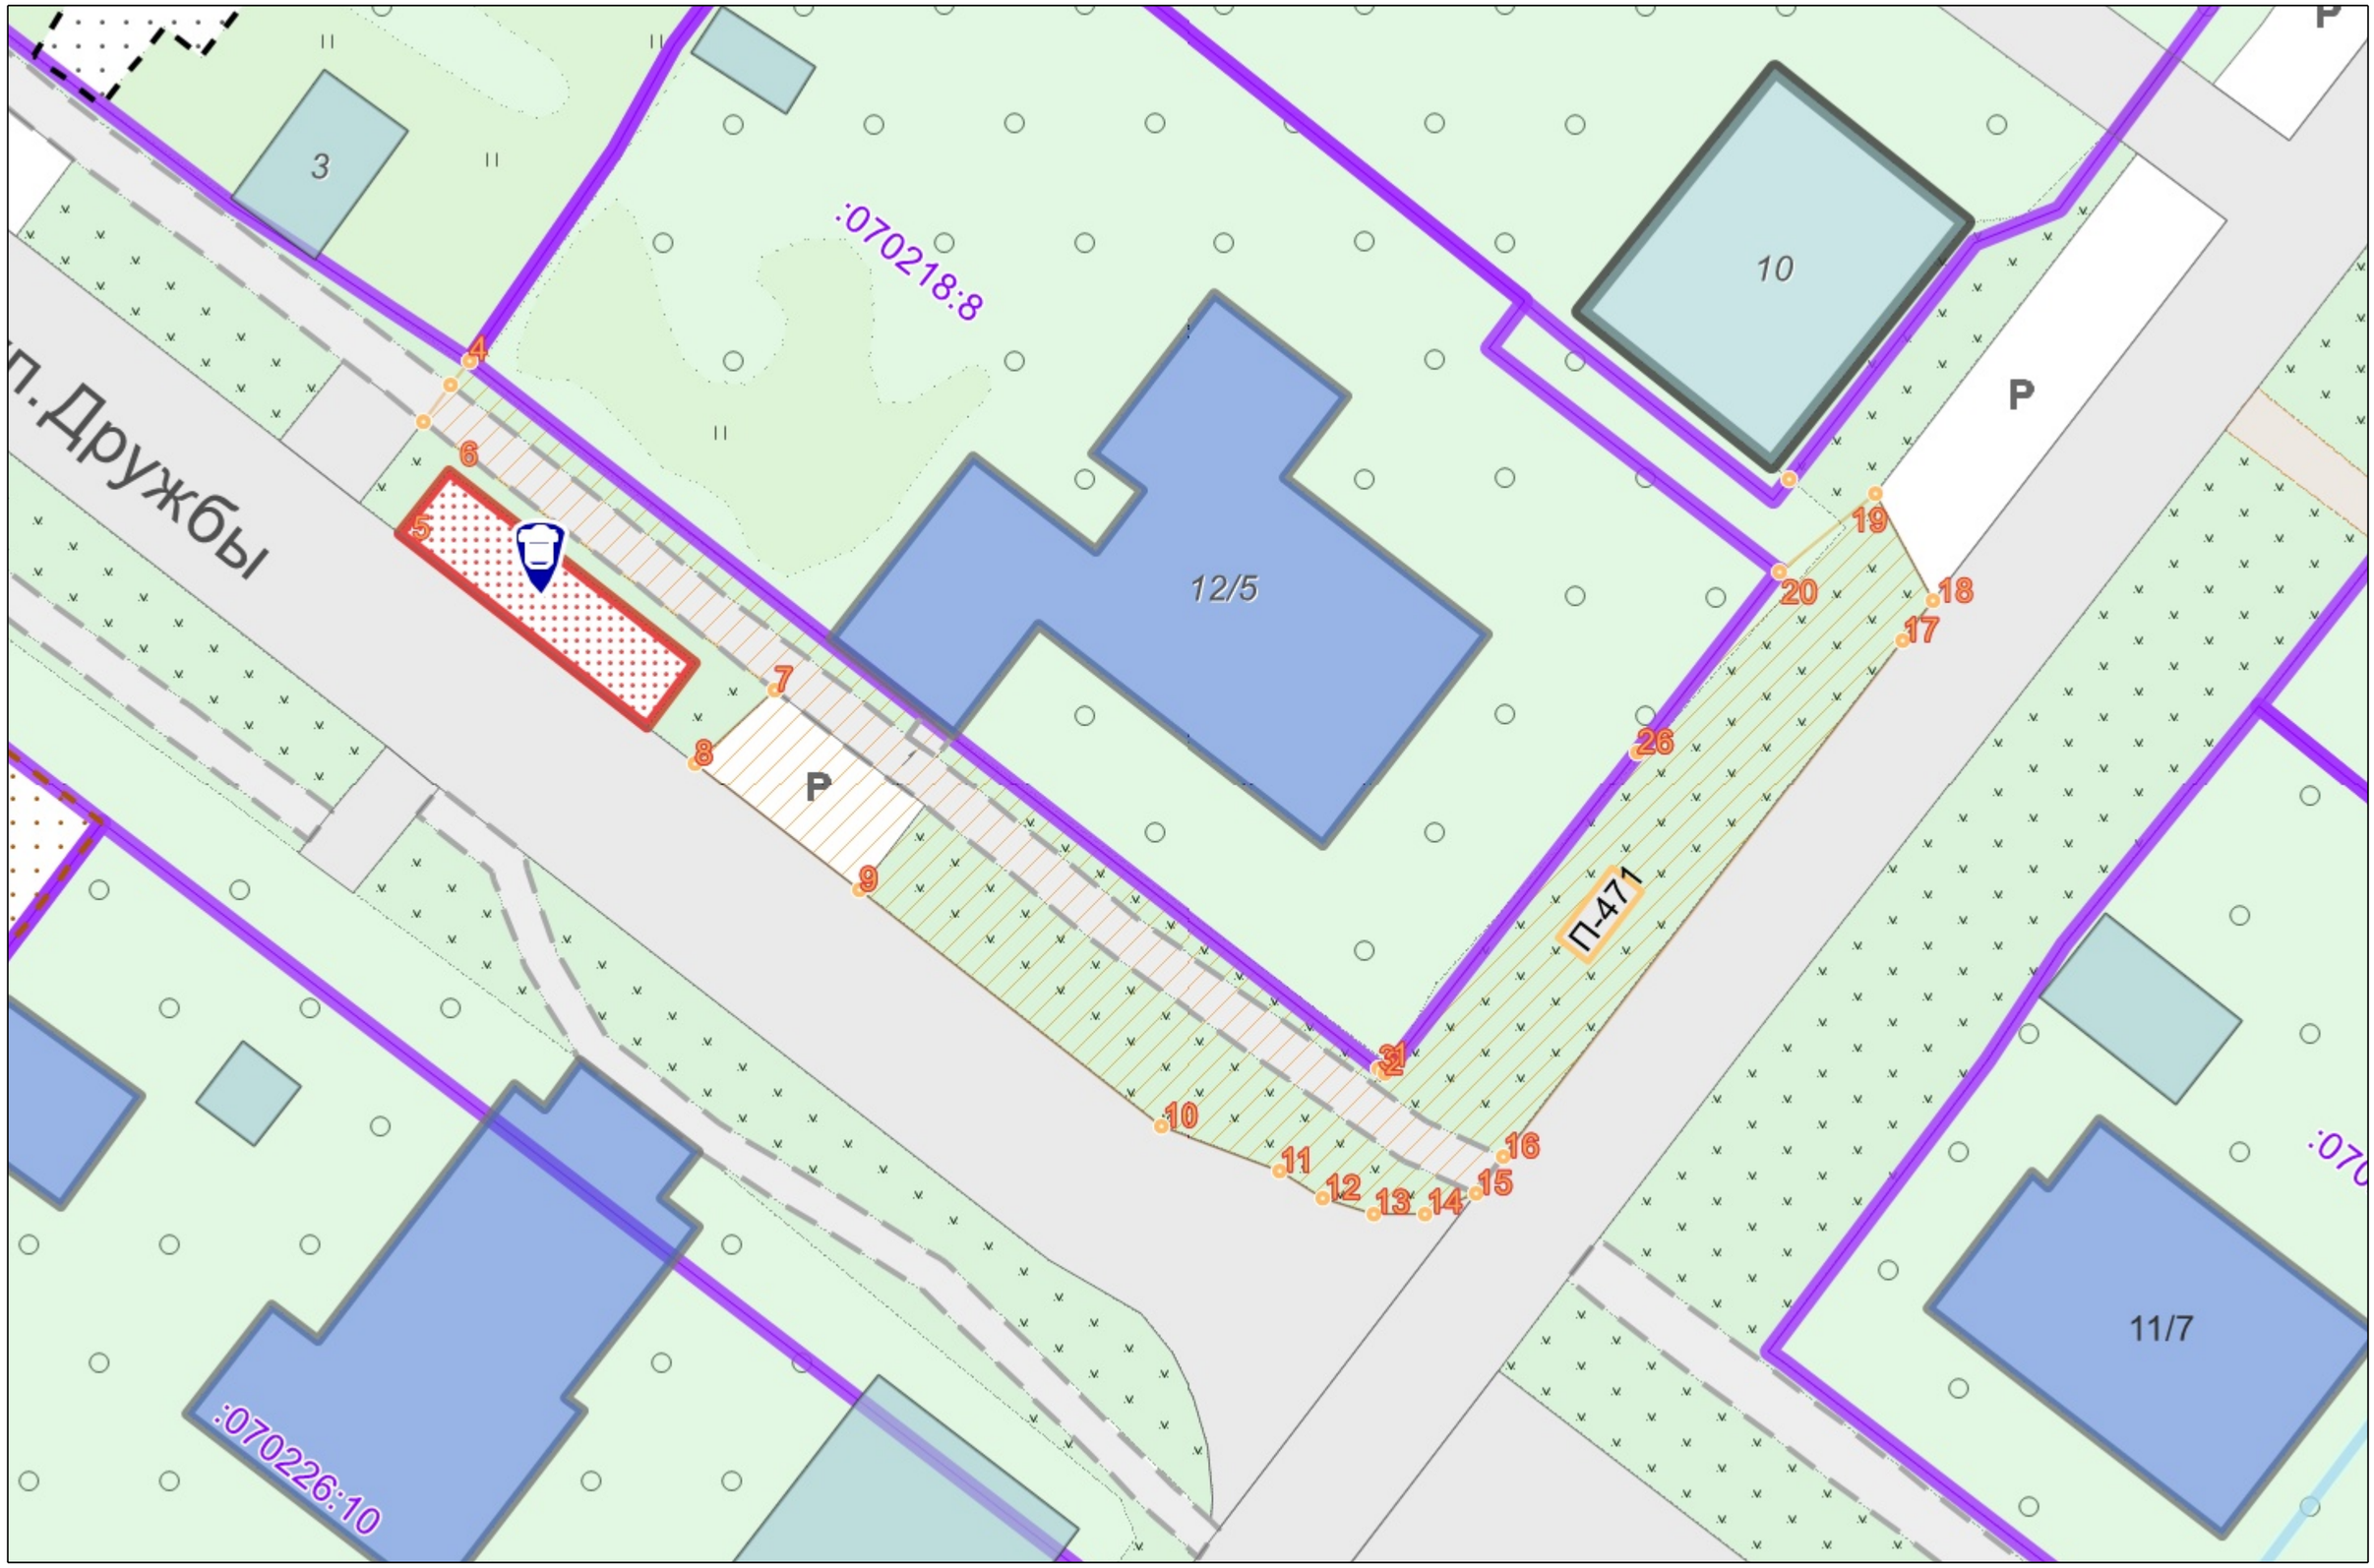

Графическая часть. Масштаб 1:1000

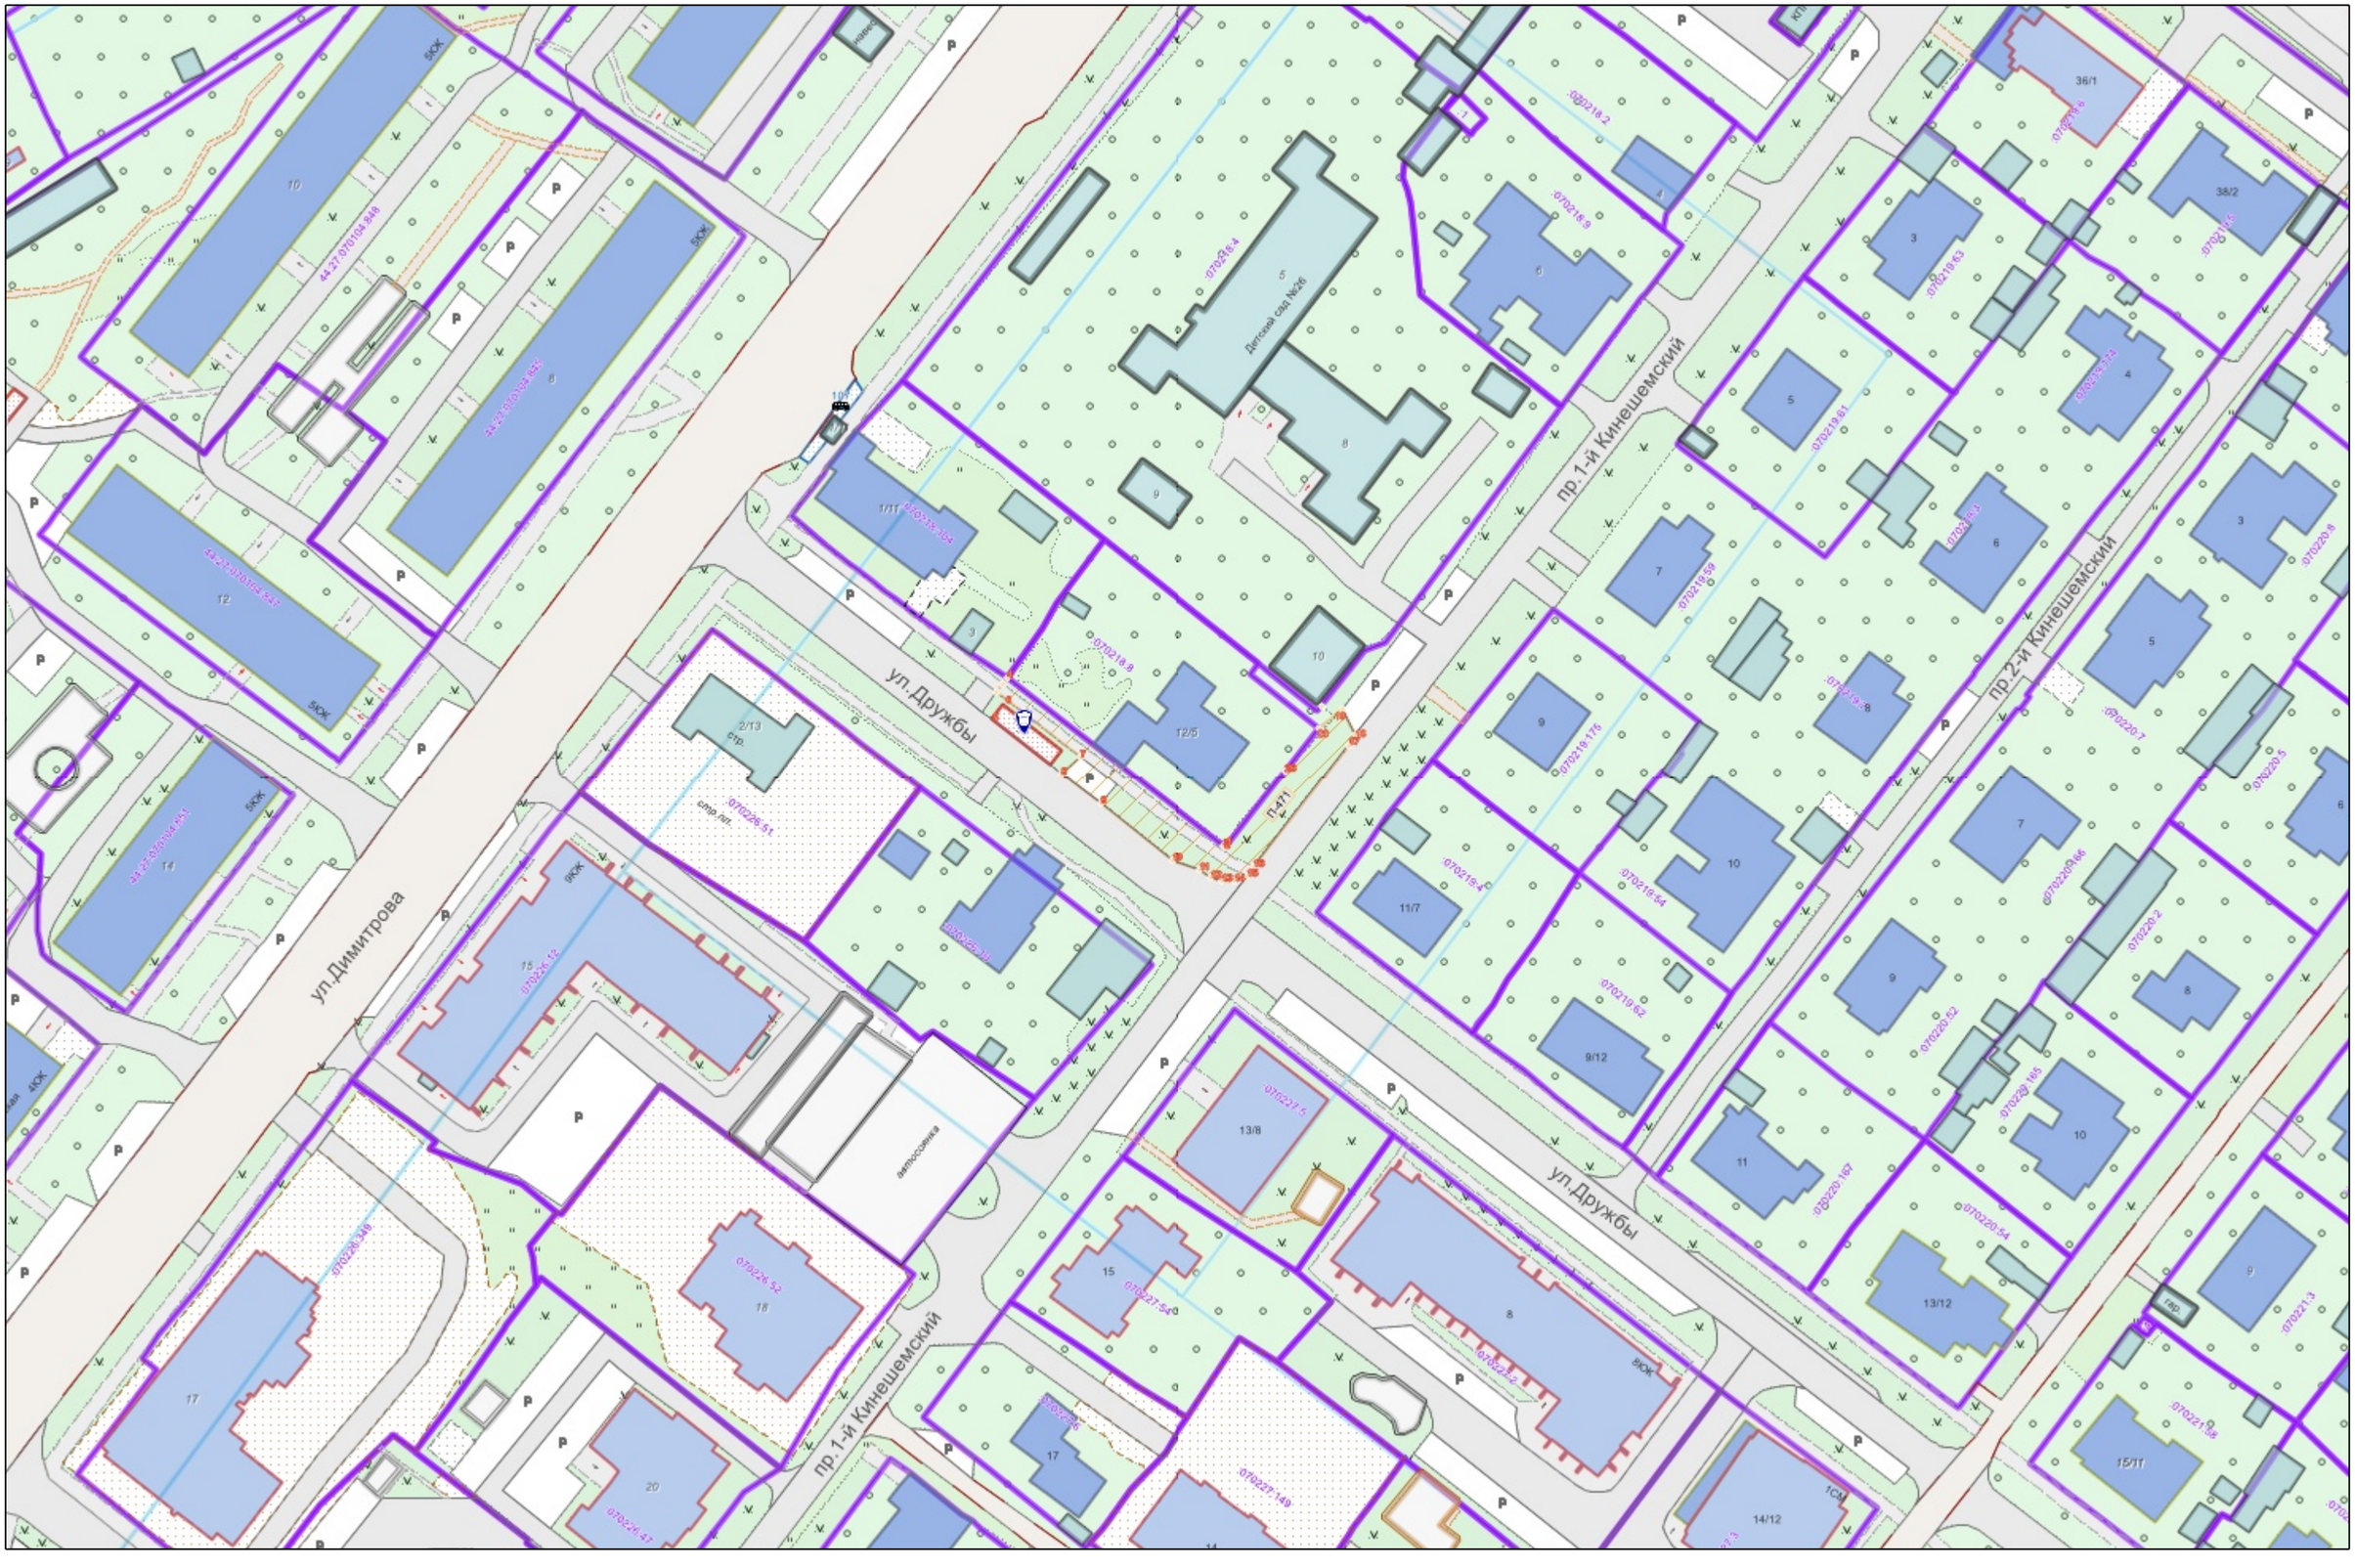

Условные обозначения :

	Граница прилегающей территории
•1	Номер поворотной точки границ прилегающей территории
44:xx:xxxxxx:xx	Кадастровый номер земельного участка (объекта недвижимости), по отношению к которому устанавливается прилегающая территория
44:XX:XXxxXxX	Номер кадастрового квартала
	Граница кадастрового квартала
	Границы объектов, расположенных на прилегающей территории
	Граница земельных участков
	ОКС жилой
	ОКС нежилой
	Древесная растительность
	Газон
	Луговая растительность