АДМИНИСТРАЦИЯ ГОРОДА КОСТРОМЫ
НАЧАЛЬНИК УПРАВЛЕНИЯ БЛАГОУСТРОЙСТВА

Р А С П О Р Я Ж Е Н И Е

09.09.2026 №250-р

Об утверждении схемы границ прилегающей территории к земельному участку с кадастровым номером 44:27:070232:502, местоположение которого установлено относительно ориентира, расположенного в границах участка. Почтовый адрес ориентира: Костромская область, город Кострома, улица Окружная, дом 57

В соответствии с Законом Костромской области от 16 июля 2018 года № 420-6-ЗКО «О содержании правил благоустройства территории муниципального образования Костромской области и порядке определения границ прилегающих территорий», приказом Комитета архитектуры и градостроительства Костромской области от 8 февраля 2024 года № 2 «Об утверждении формы схемы границ прилегающей территории, требований к ее подготовке, к точности и методам определения координат характерных точек границ прилегающей территории», решением Думы города Костромы от 25 апреля 2013 года № 60 «Об утверждении Правил благоустройства территории города Костромы», руководствуясь Положением об Управлении благоустройства Администрации города Костромы, утвержденным решением Думы города Костромы от 27 октября 2022 года № 187,

О Б Я З Ы В А Ю:

1. Утвердить прилагаемую схему границ прилегающей территории к земельному участку с кадастровым номером 44:27:070232:502, местоположение которого установлено относительно ориентира, расположенного в границах участка. Почтовый адрес ориентира: Костромская область, город Кострома, улица Окружная, дом 57.

2. Настоящее распоряжение подлежит официальному опубликованию и размещению на официальном сайте Администрации города Костромы в информационно-телекоммуникационной сети Интернет.

Начальник Управления Т.А. Подойницына



УТВЕРЖДЕНА

Распоряжением
Начальника Управления благоустройства
Администрации города Кострома

от « 9 » сентября 2026 г. № 250-Р

СХЕМА ГРАНИЦ ПРИЛЕГАЮЩИХ ТЕРРИТОРИЙ

прилегающая территория П-759

1. Местоположение прилегающей территории (адресные ориентиры):

Установлено относительно ориентира, расположенного в границах участка. Почтовый адрес ориентира: Костромская область, город Кострома, улица Окружная, дом 57

2. Кадастровый номер объекта, по отношении к которому устанавливается прилегающая территория 44:27:070232:502

3. Сведения о собственнике и (или) ином законном владельце здания, строения, сооружения, земельного участка, а также уполномоченном лице:

ООО "УК "КОМФОРТ И УЮТ"

4. Площадь прилегающей территории: 588.2 (кв.м)

5. Вид разрешенного использования земельного участка, по отношению к которому устанавливается прилегающая территория:

многоквартирный дом


(при наличии)

6. Наличие объектов (в том числе благоустройства), расположенных на прилегающей территории с их описанием


7. Площадь озелененной территории (при ее наличии 228.7 кв.м.), состав озеленения (при наличии - деревья в 0 шт., газон, цветники в кв.м. 228.7

Номер поворотной точки границ прилегающей территории	Координаты, м (с точностью до двух знаков после запятой)	
	X	Y
1	2	3
П-759/1	288 540.44	1 216 874.39
П-759/2	288 541.39	1 216 874.99
П-759/3	288 549.30	1 216 864.22
П-759/4	288 557.18	1 216 870.35
П-759/5	288 560.81	1 216 870.26
П-759/6	288 557.45	1 216 863.98
П-759/7	288 543.02	1 216 852.65
П-759/8	288 542.68	1 216 852.38
П-759/9	288 530.95	1 216 843.30
П-759/10	288 518.45	1 216 858.39
П-759/11	288 520.73	1 216 860.14
П-759/12	288 524.71	1 216 863.20
П-759/13	288 525.77	1 216 863.95
П-759/14	288 526.36	1 216 864.37
П-759/15	288 528.56	1 216 865.94
П-759/16	288 530.66	1 216 867.44
П-759/17	288 534.30	1 216 870.03
П-759/18	288 539.18	1 216 873.52

Ситуационный план

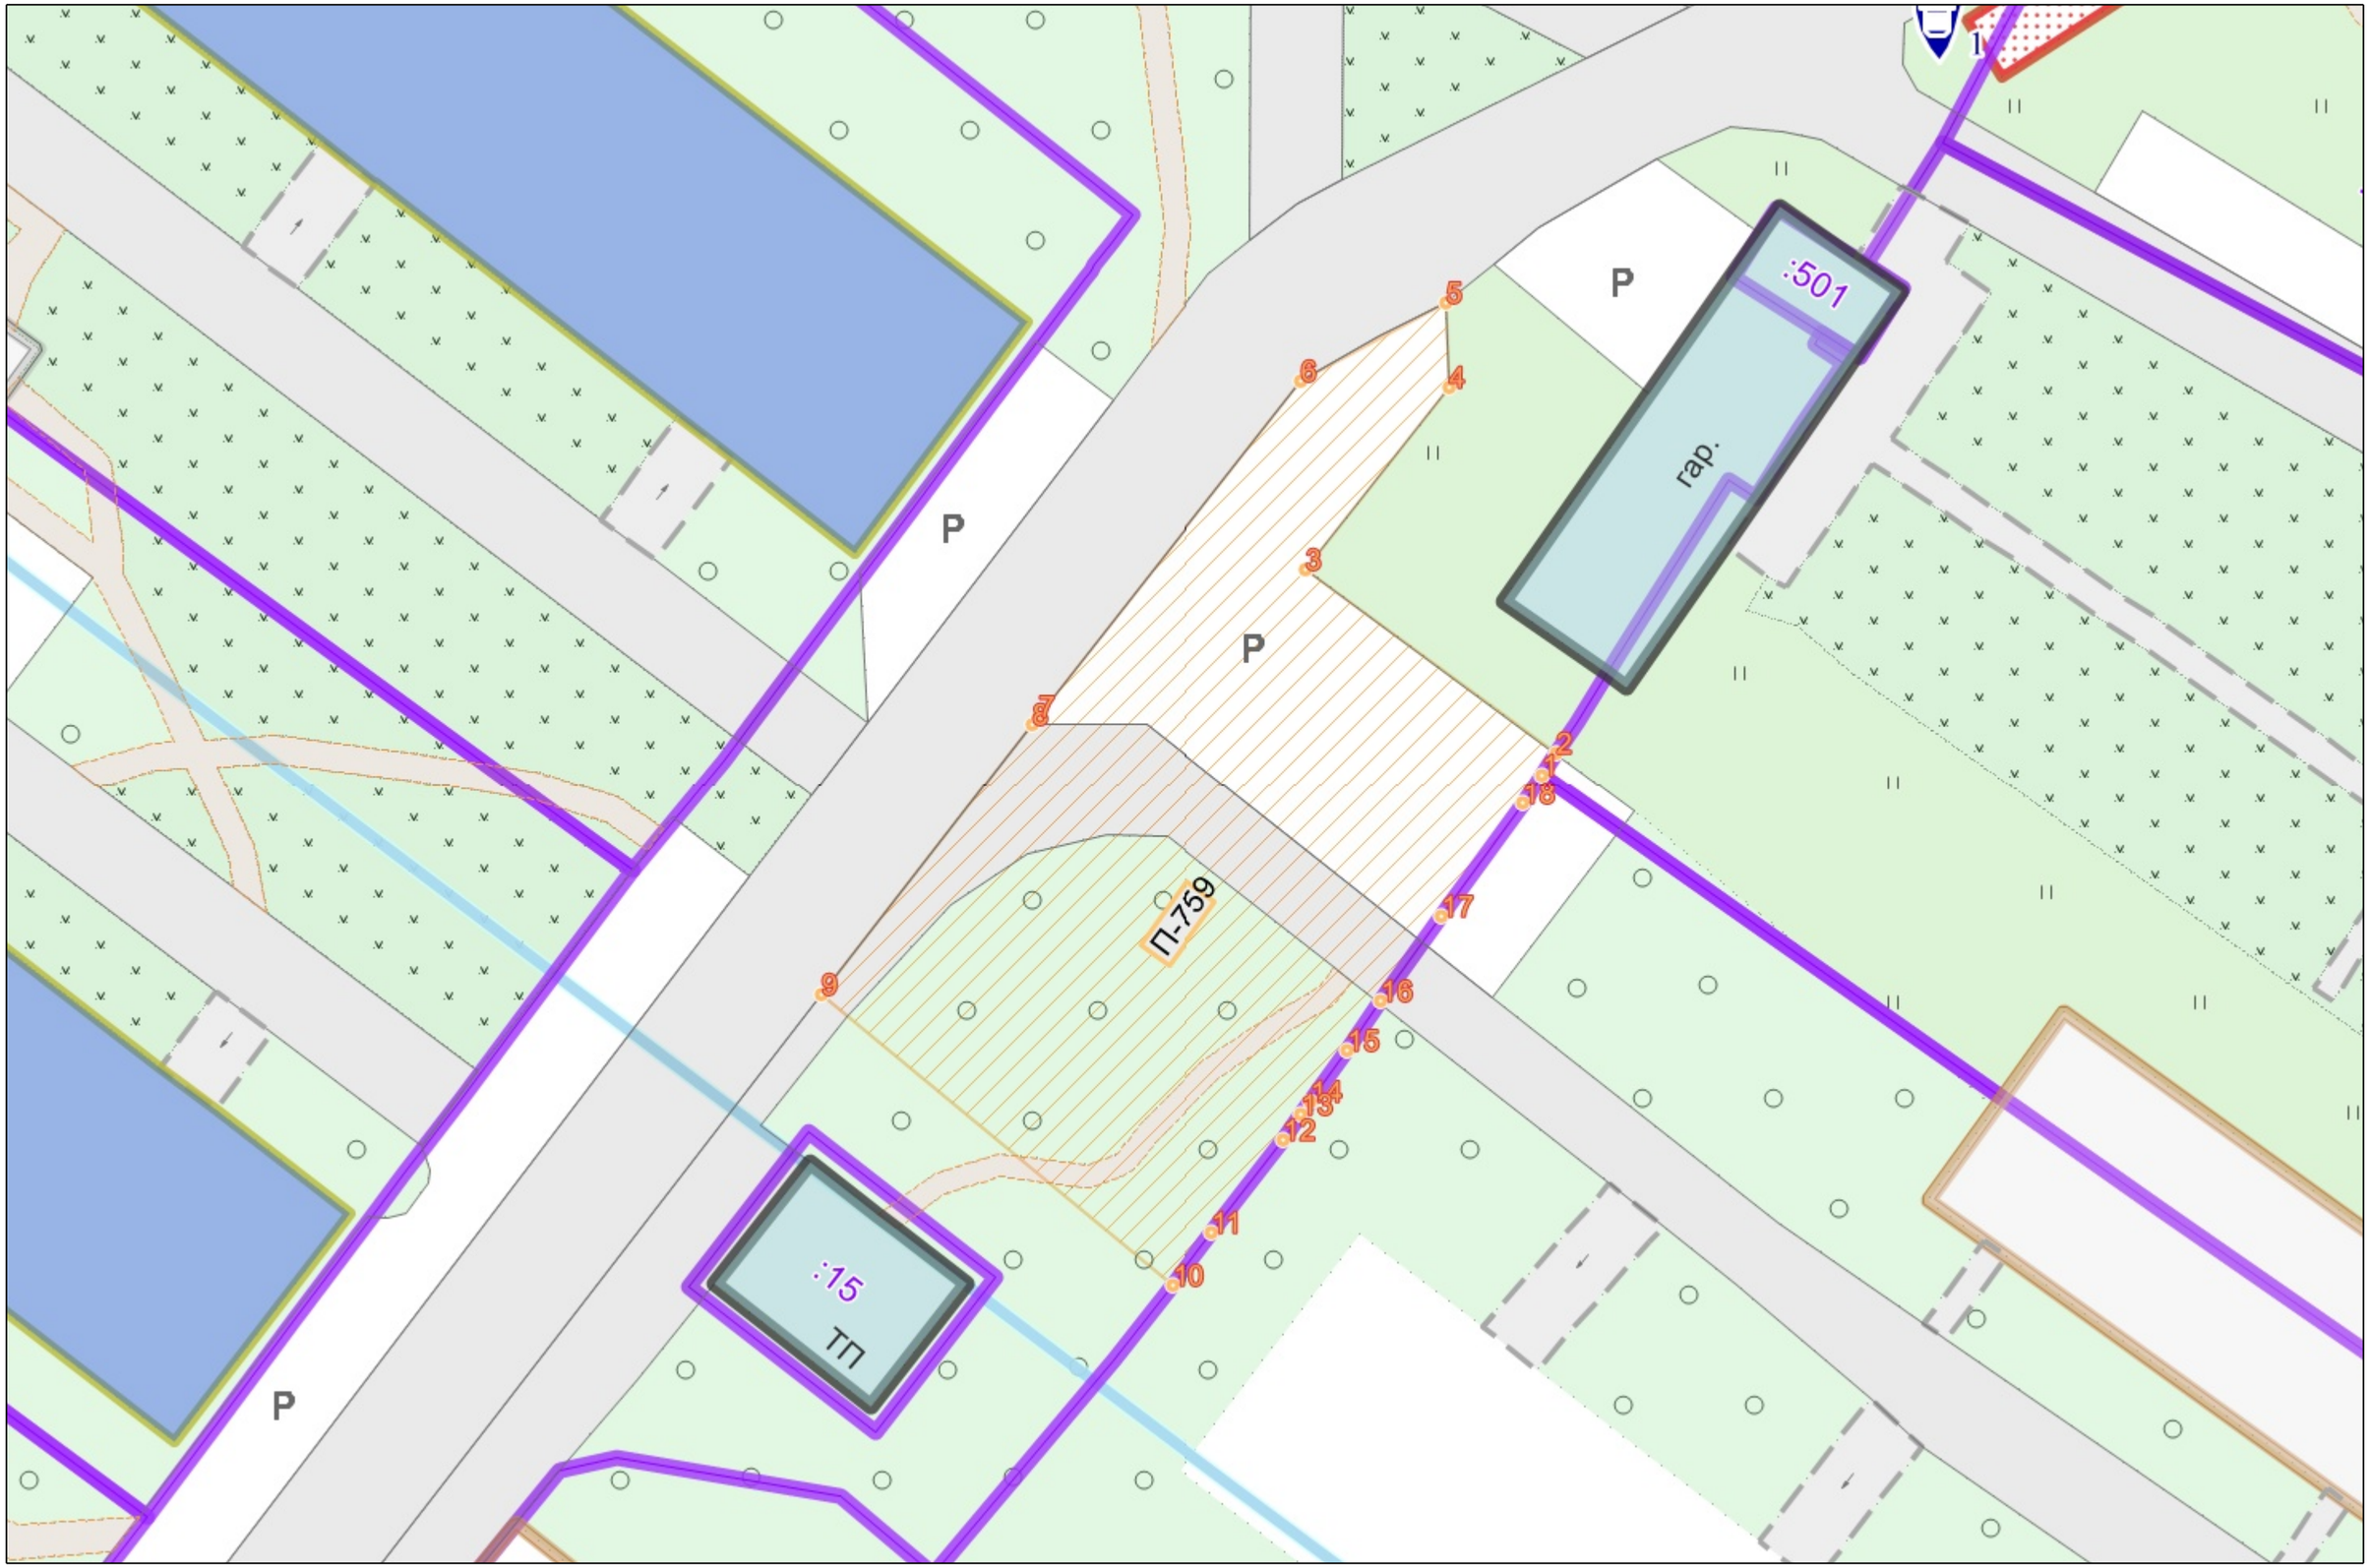

Графическая часть. Масштаб 1:1000

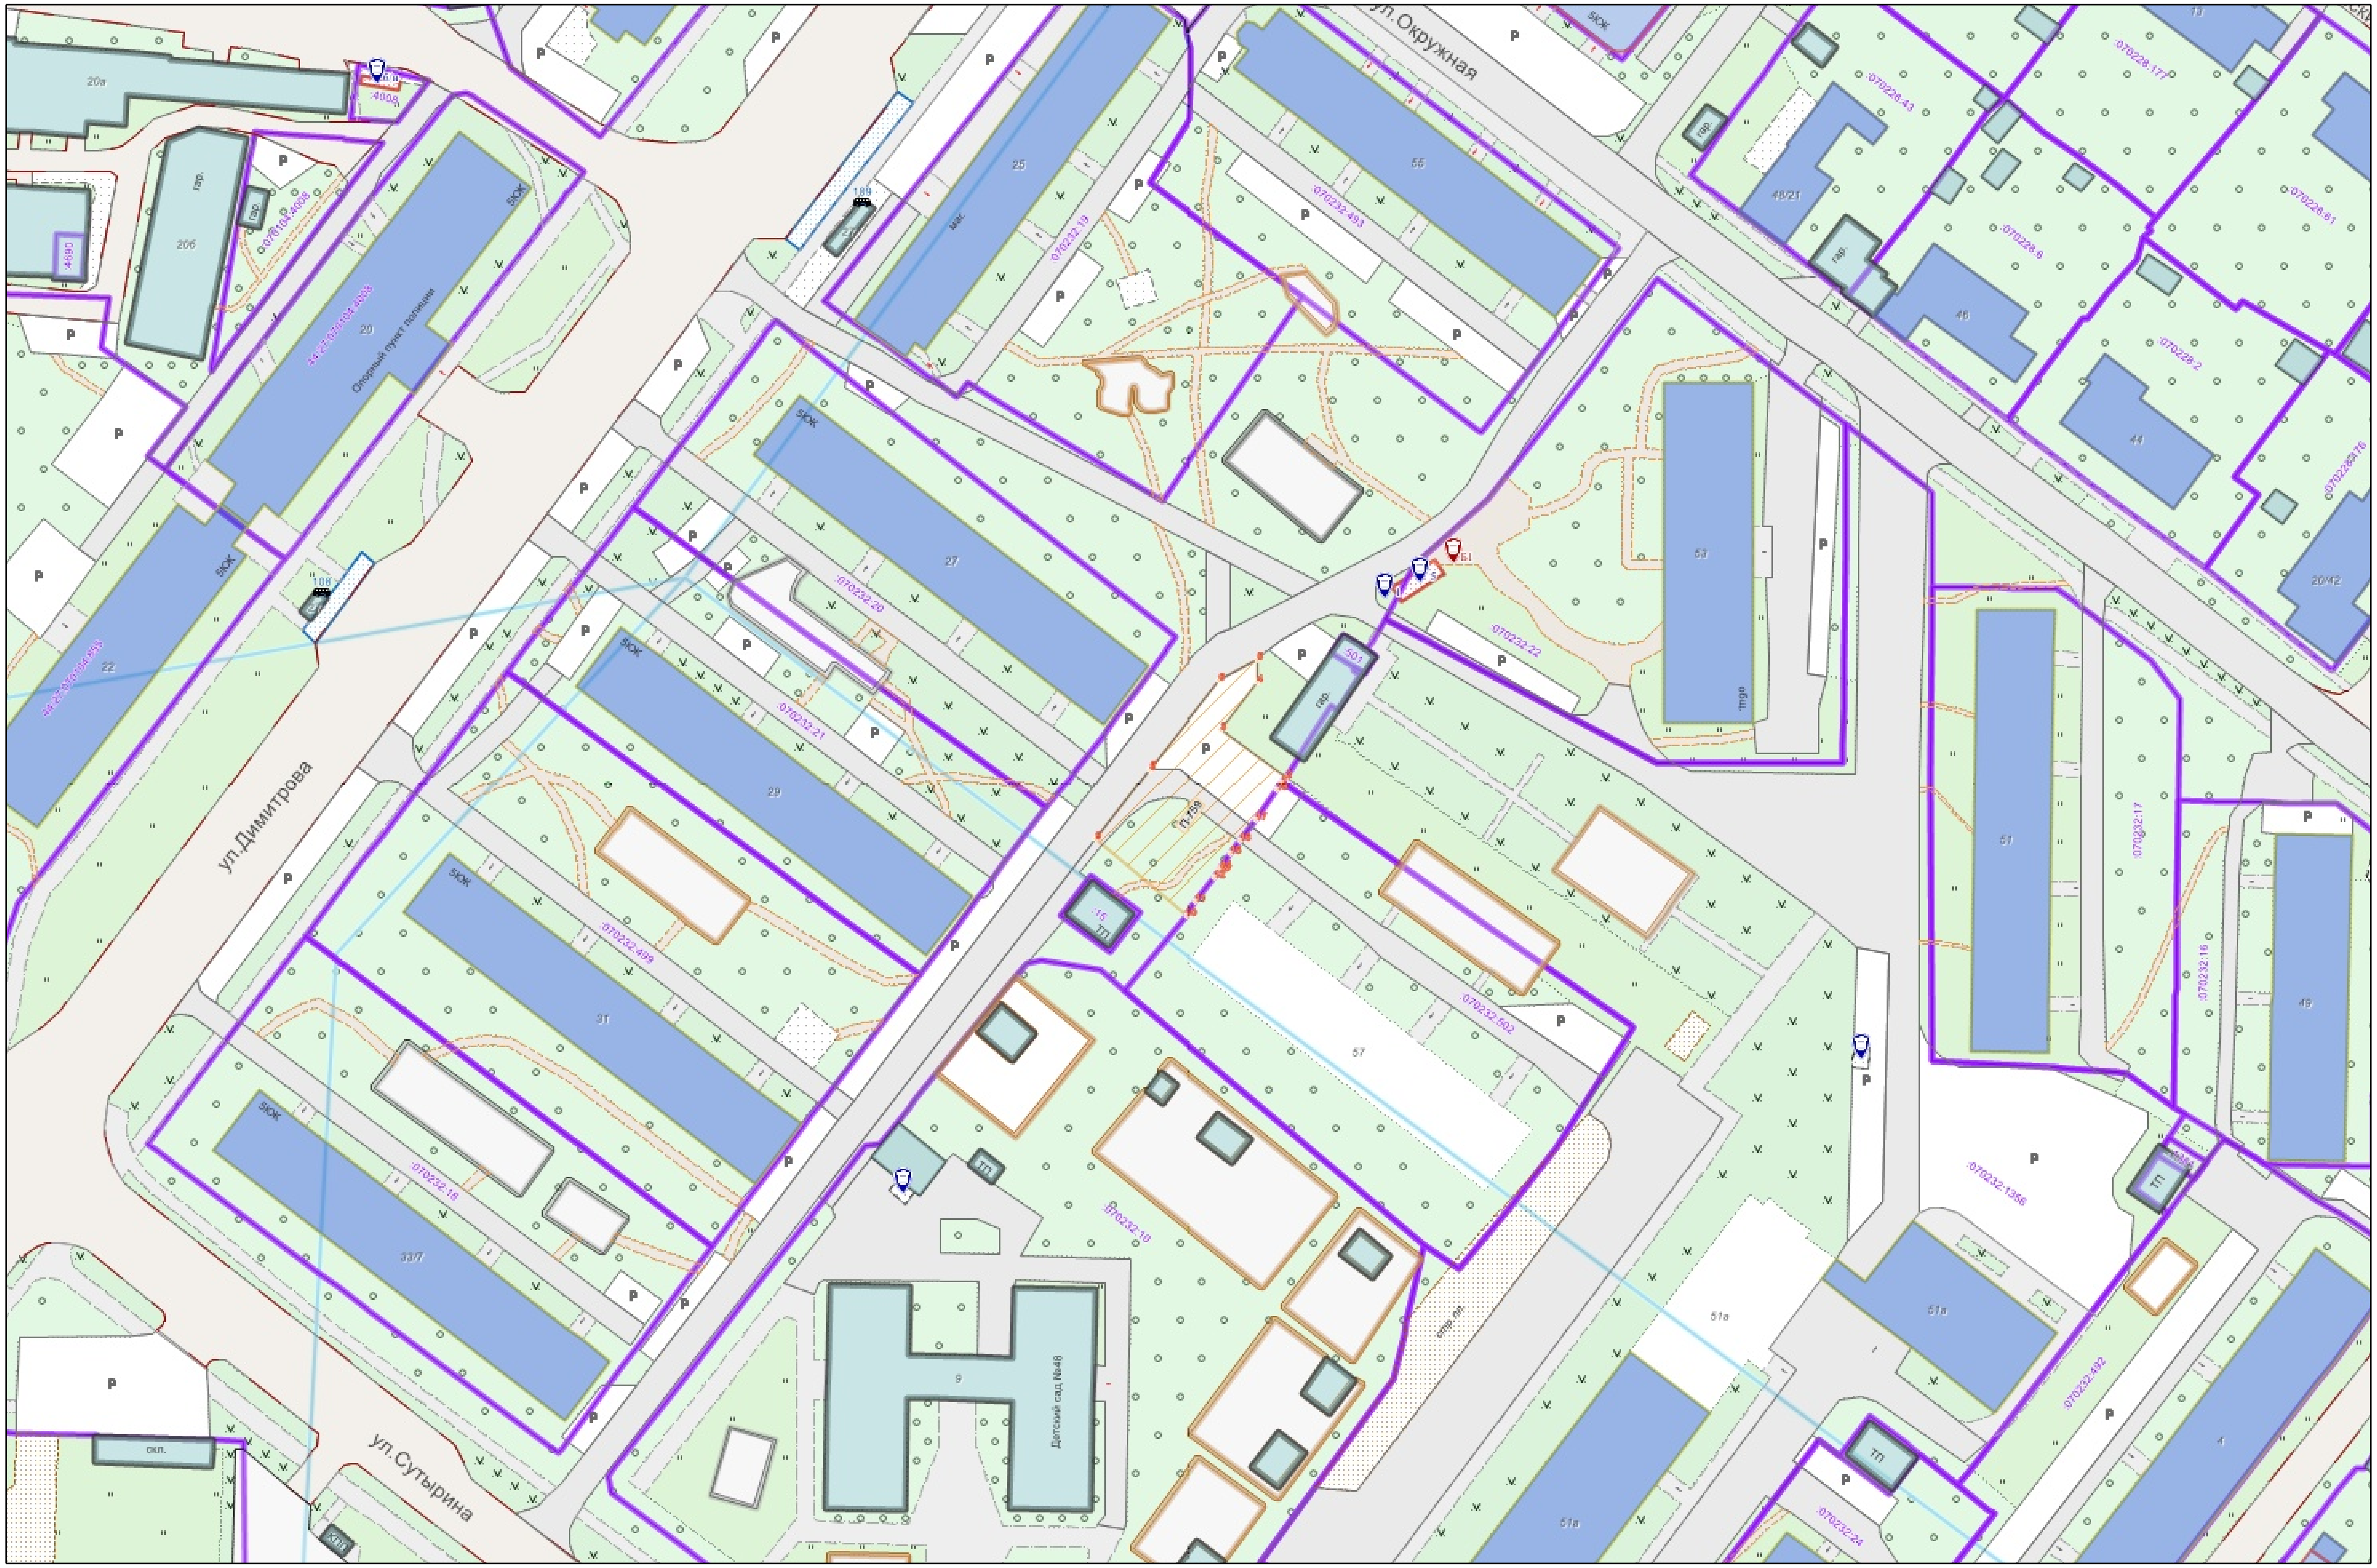

Условные обозначения :

	Граница прилегающей территории
•1	Номер поворотной точки границ прилегающей территории
44:xx:xxxxxx:xx	Кадастровый номер земельного участка (объекта недвижимости), по отношению к которому устанавливается прилегающая территория
44:XX:XXxxXxX	Номер кадастрового квартала
	Граница кадастрового квартала
	Границы объектов, расположенных на прилегающей территории
	Граница земельных участков
	ОКС жилой
	ОКС нежилой
	Древесная растительность
	Газон
	Луговая растительность