ОБЪЯВЛЕНИЕ

На основании обращения Смоляковой Л. А., действующей в интересах собственников помещений многоквартирных домов 35, корпуса 1, 2, 3, 4, 5 по улице Свердлова, по вопросу согласования Схемы ограждения земельного участка по адресу: город Кострома, улица Свердлова, 35, во исполнение пункта 3 статьи 4 Порядка согласования Схемы ограждения земельного участка на территории города Костромы, утвержденного решением Думы города Костромы от 4 декабря 2014 года № 233, Администрацией города Костромы проводится изучение мнения заинтересованных лиц по вопросу установки ограждения на земельном участке по адресу: город Кострома, улица Свердлова, 35 согласно Схеме ограждения земельного участка.

Предложения и рекомендации по данному вопросу принимаются Управлением архитектуры и градостроительства в письменной форме до 29 октября 2026 года по адресу: площадь Конституции, 2, кабинет № 406, либо по адресу электронной почты: SemenovaOA@gradkostroma.ru. Контактный номер телефона: 8 (4942) 42 70 72.

И.о. начальника Управления,
главного архитектора города Е. С. Янова

Емельянченко Оксана Андреевна
8(4942)42 70 72


ТП 96
КН
ТП96
Шлагбаум 4 м
Сеть канализации
Стойка шлагбаума
Сеть водопровода
Конус
460,14 м²
3
3
1.5
1.5
2
4
2.8
3кж
4кж
5кж
35корп3
35корп4
35 корп. 2
35 корп.5
35корпус1
2кж
2ж
2см
3к
2к
33
39а
8а
дет. пл.
баня
разр
Условные изображения и обозначения

Условные изобр. и обознач.	Наименование
	Граница земельного участка
	Шлагбаум (проектируемый)
	Конус (проектируемый)
	Сеть водоснабжения (существующая)
	Сеть канализации (существующая)

Примеры дорожных конусов



Принципиальная схема шлагбаума

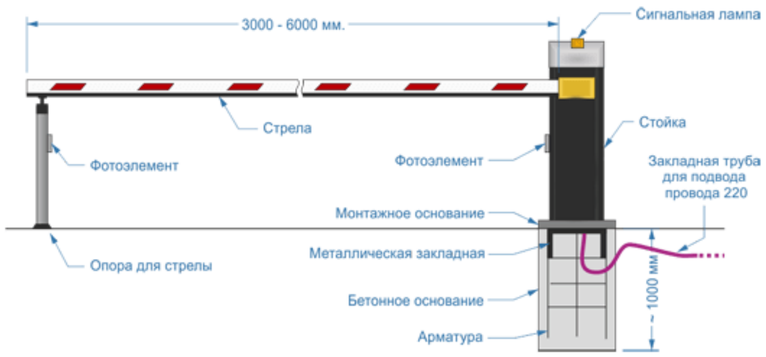

Примечание:

1. При производстве работ разметку и монтаж ограждения выполнить с учетом существующих сетей инженерно-технических обеспечения обозначенных на плане.
2. Расстояния по горизонтали (в свету) от ближайших подземных инженерных сетей до зданий и сооружений следует принимать по таблице 12,5 сп 42.133330.2016. От водопровода - 3 м., канализации - 1,5 м., электрического кабеля - 1,0 м. , от тепловых сетей - 3,0 м., газопровода среднего давления - 4,0м.
3. **Шлагбаум укомплектовать устройством позволяющим обеспечивать безпрепятственный доступ социальных и аварийных служб путем установки акустического детектора сирен.**

						- ПЗУ
						Схема благоустройства территории по адресу: Костромская обл., г. Кострома, ул. Свердлова, з/у 35
Изм	Кол	Лист	№док	Подпись	Дата	
Разработал		Шахов				
ГАП		Шахов				
ГИП		Гришаева				
Н. контр.		Шахова				

Стадия	Лист	Листов
П	1	

Схема планировочной организации земельного участка М 1:500

ООО АРХИТЕКТУРНО-ПРОЕКТНОЕ БЮРО ШАХОФФ