



**АДМИНИСТРАЦИЯ ГОРОДА КОСТРОМЫ
НАЧАЛЬНИК УПРАВЛЕНИЯ БЛАГОУСТРОЙСТВА**

РАСПОРЯЖЕНИЕ

№ 267-р

06.10.2026

**Об утверждении схемы границ прилегающей территории к
земельному участку с кадастровым номером 44:27:040623:111,
местоположение которого установлено относительно
ориентира, расположенного в границах участка.
Почтовый адрес ориентира: Костромская область,
город Кострома, улица Никитская, дом 27**

В соответствии с Законом Костромской области от 16 июля 2018 года № 420-6-ЗКО «О содержании правил благоустройства территории муниципального образования Костромской области и порядке определения границ прилегающих территорий», приказом Комитета архитектуры и градостроительства Костромской области от 8 февраля 2024 года № 2 «Об утверждении формы схемы границ прилегающей территории, требований к ее подготовке, к точности и методам определения координат характерных точек границ прилегающей территории», решением Думы города Костромы от 25 апреля 2013 года № 60 «Об утверждении Правил благоустройства территории города Костромы», руководствуясь Положением об Управлении благоустройства Администрации города Костромы, утвержденным решением Думы города Костромы от 27 октября 2022 года № 187,

О Б Я З Ы В А Ю:

1. Утвердить прилагаемую схему границ прилегающей территории к земельному участку с кадастровым номером 44:27:040623:111, местоположение которого установлено относительно ориентира, расположенного в границах участка. Почтовый адрес ориентира: Костромская область, город Кострома, улица Никитская, дом 27.

2. Настоящее распоряжение подлежит официальному опубликованию и размещению на официальном сайте Администрации города Костромы в информационно-телекоммуникационной сети Интернет.

Начальник Управления



Т.А. Подойницына

УТВЕРЖДЕНА

Распоряжением
Начальника Управления благоустройства
Администрации города Кострома

от « 6 » октября 2026 г. № 267-Р

СХЕМА ГРАНИЦ ПРИЛЕГАЮЩИХ ТЕРРИТОРИЙ

прилегающая территория П-2676

1. Местоположение прилегающей территории (адресные ориентиры):

Установлено относительно ориентира, расположенного в границах участка. Почтовый адрес ориентира: Костромская область, город Кострома, улица Никитская, дом 27

2. Кадастровый номер объекта, по отношению к которому устанавливается прилегающая территория 44:27:040623:111

3. Сведения о собственнике и (или) ином законном владельце здания, строения, сооружения, земельного участка, а также уполномоченном лице:

Акционерное общество "Стратегия", ИНН: 4401126103,
ОГРН:1114401003100

4. Площадь прилегающей территории: 609.7 (кв.м)

5. Вид разрешенного использования земельного участка, по отношению к которому устанавливается прилегающая территория:
Для эксплуатации бани № 4 с пристройкой

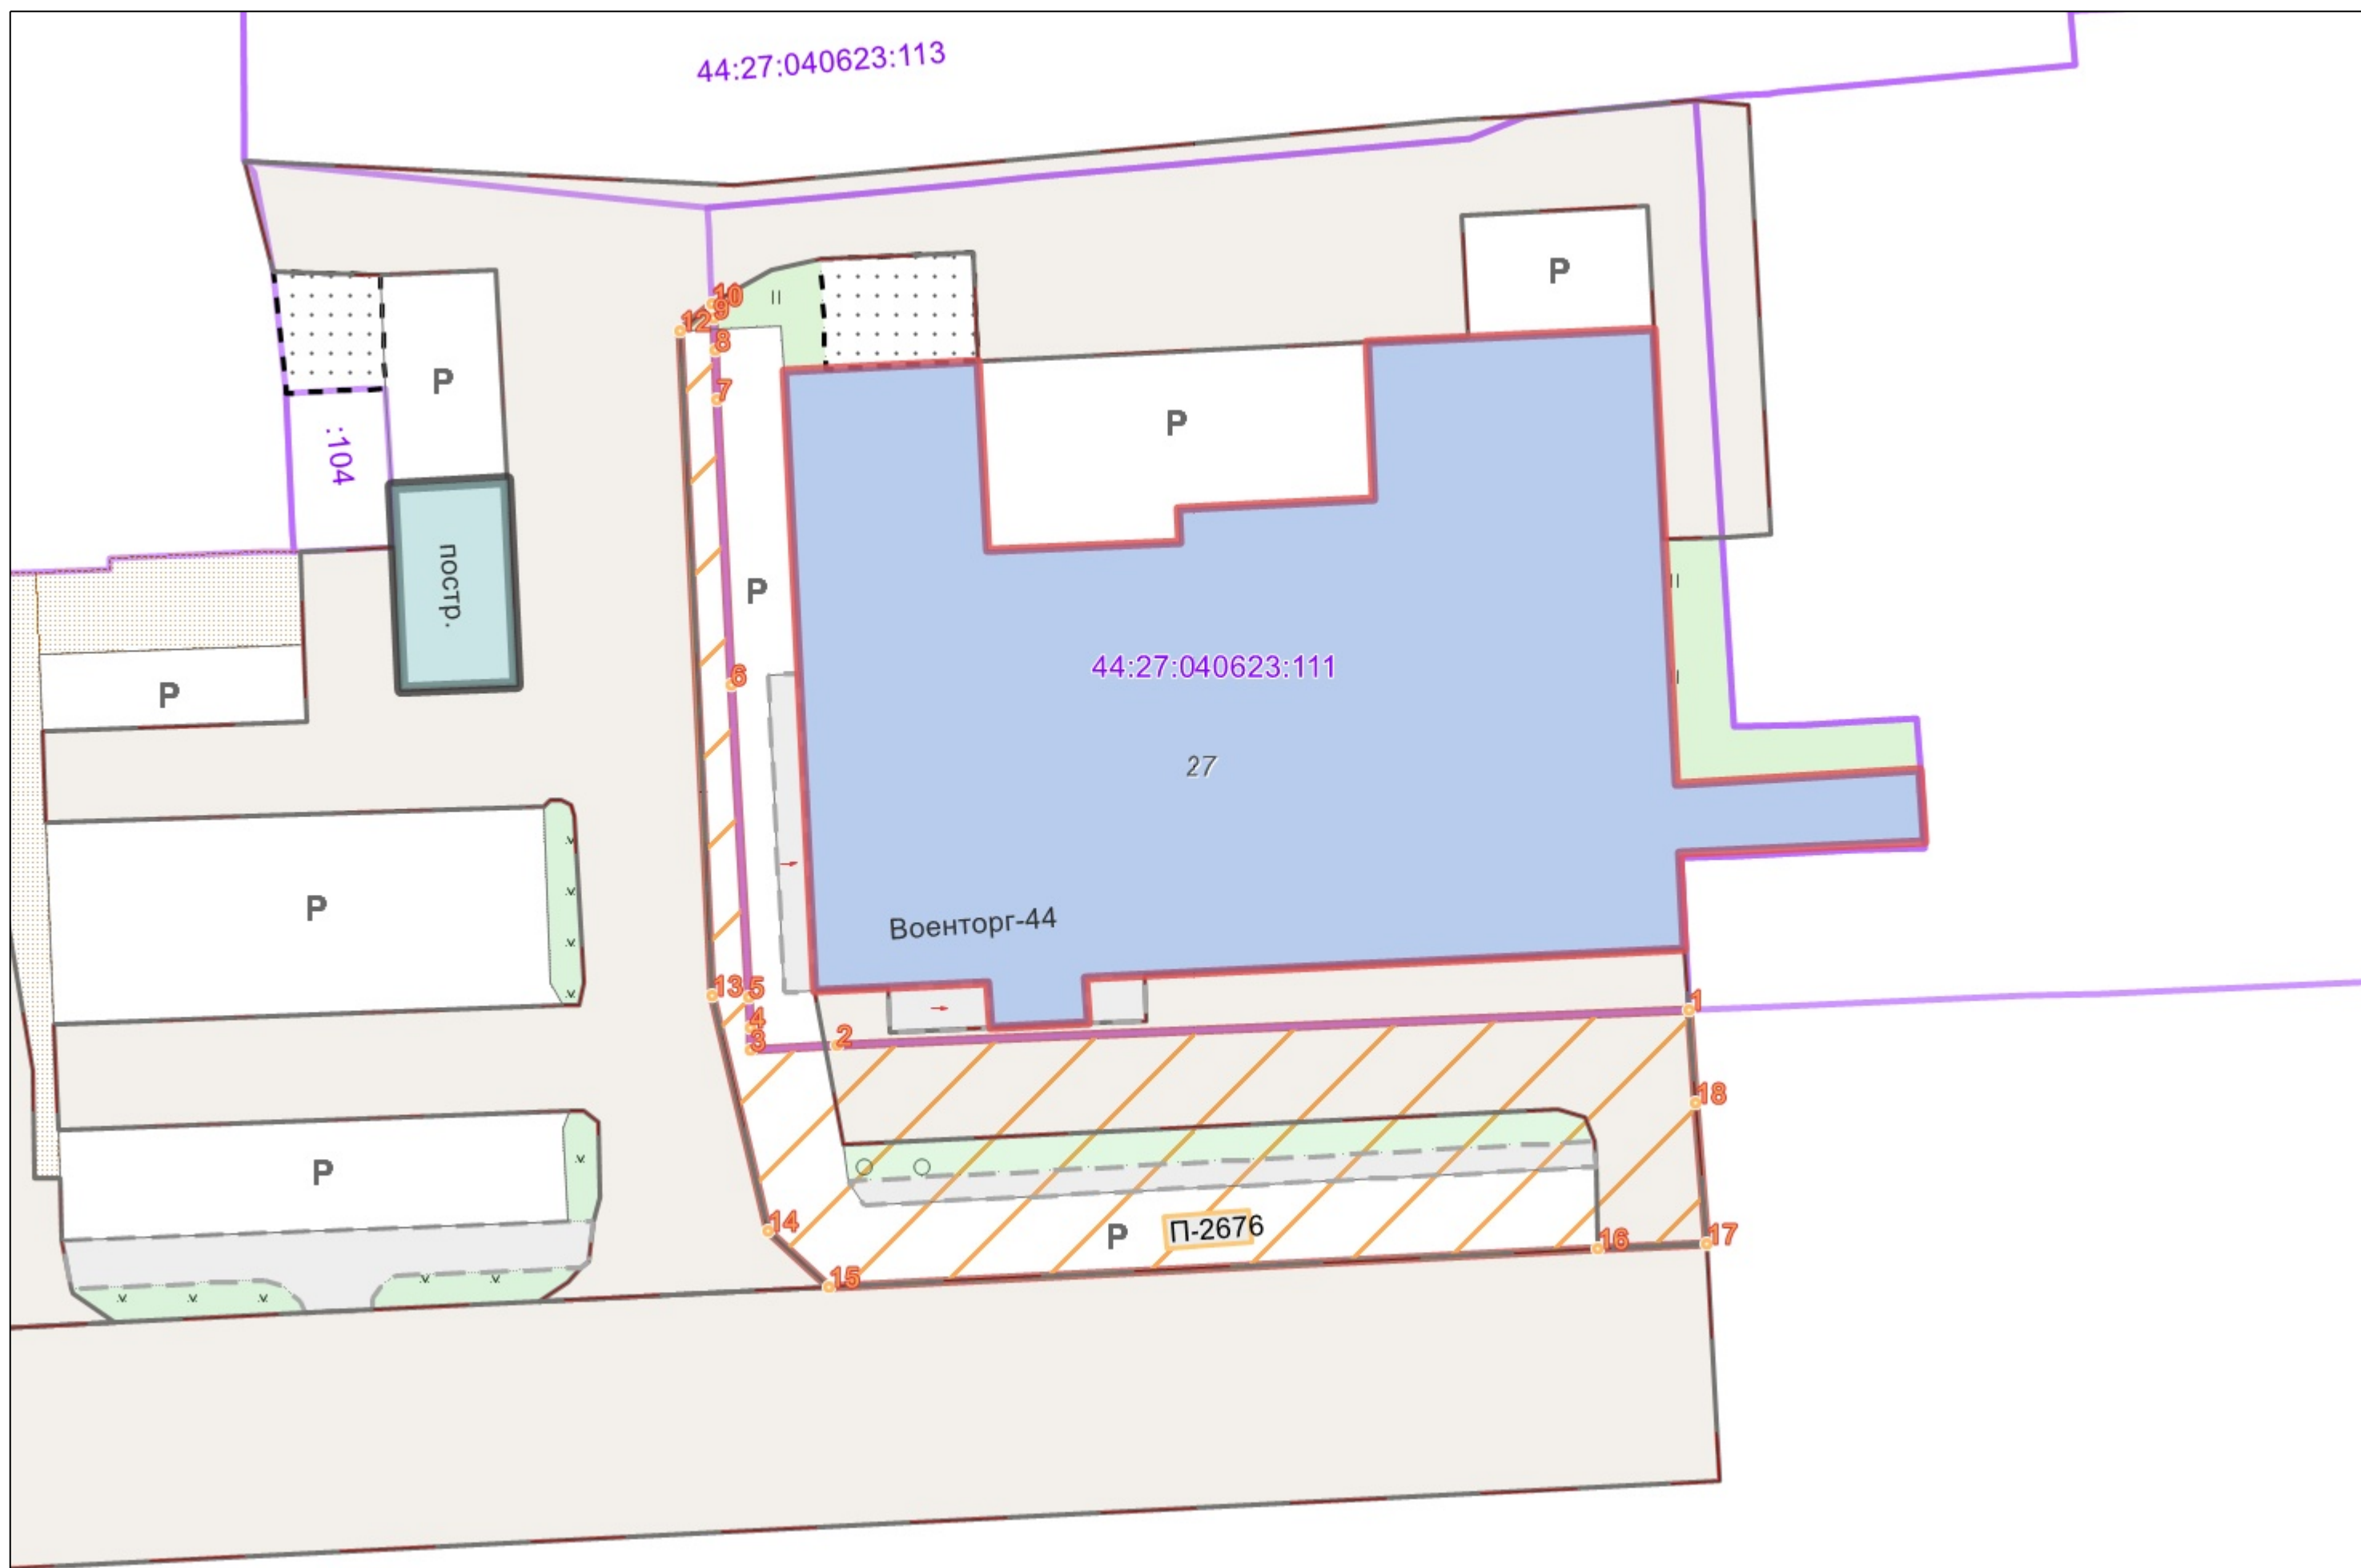
(при наличии)

6. Наличие объектов (в том числе благоустройства), расположенных на прилегающей территории с их описанием

7. Площадь озелененной территории (при ее наличии 66.1 кв.м.), состав озеленения (при наличии - деревья в 0 шт., газон, цветники в кв.м. 66.1)

Номер поворотной точки границ прилегающей территории	Координаты, м (с точностью до двух знаков после запятой)	
	X	Y
1	2	3
П-2676/1	290 484.70	1 214 775.11
П-2676/2	290 482.94	1 214 732.80
П-2676/3	290 482.76	1 214 728.51
П-2676/4	290 483.81	1 214 728.45
П-2676/5	290 485.38	1 214 728.37
П-2676/6	290 500.88	1 214 727.57
П-2676/7	290 515.04	1 214 726.86
П-2676/8	290 517.47	1 214 726.72
П-2676/9	290 519.09	1 214 726.64
П-2676/10	290 519.75	1 214 726.60
П-2676/11	290 519.78	1 214 726.60
П-2676/12	290 518.44	1 214 725.00
П-2676/13	290 485.40	1 214 726.62
П-2676/14	290 473.78	1 214 729.33
П-2676/15	290 471.00	1 214 732.40
П-2676/16	290 472.89	1 214 770.59
П-2676/17	290 473.16	1 214 775.96
П-2676/18	290 480.13	1 214 775.39

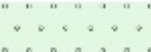
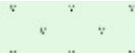
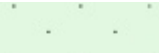
Ситуационный план



Графическая часть. Масштаб 1:1000



Условные обозначения :

	Граница прилегающей территории
	Номер поворотной точки границ прилегающей территории
	Кадастровый номер земельного участка (объекта недвижимости), по отношению к которому устанавливается прилегающая территория
	Номер кадастрового квартала
	Граница кадастрового квартала
	Границы объектов, расположенных на прилегающей территории
	Граница земельных участков
	ОКС жилой
	ОКС нежилой
	Древесная растительность
	Газон
	Луговая растительность