АДМИНИСТРАЦИЯ ГОРОДА КОСТРОМЫ
НАЧАЛЬНИК УПРАВЛЕНИЯ БЛАГОУСТРОЙСТВА

Р А С П О Р Я Ж Е Н И Е

15.10.2026 № 271-р

Об утверждении схемы границ прилегающей территории к земельному участку с кадастровым номером 44:27:040735:93, расположенному по адресу: Российская Федерация, Костромская область, городской округ город Кострома, город Кострома, улица «Северной правды», земельный участок 25

В соответствии с Законом Костромской области от 16 июля 2018 года № 420-6-ЗКО «О содержании правил благоустройства территории муниципального образования Костромской области и порядке определения границ прилегающих территорий», приказом Комитета архитектуры и градостроительства Костромской области от 8 февраля 2024 года № 2 «Об утверждении формы схемы границ прилегающей территории, требований к ее подготовке, к точности и методам определения координат характерных точек границ прилегающей территории», решением Думы города Костромы от 25 апреля 2013 года № 60 «Об утверждении Правил благоустройства территории города Костромы», руководствуясь Положением об Управлении благоустройства Администрации города Костромы, утвержденным решением Думы города Костромы от 27 октября 2022 года № 187, распоряжением начальника Управления имущественных и земельных отношений Администрации города Костромы от 27 мая 2026 года № 2687 «О присвоении объектам недвижимости адресов»,

О Б Я З Ы В А Ю:

1. Утвердить прилагаемую схему границ прилегающей территории к земельному участку с кадастровым номером 44:27:040735:93, расположенному по адресу: Российская Федерация, Костромская область, городской округ город Кострома, город Кострома, улица «Северной правды», земельный участок 25.

2. Настоящее распоряжение подлежит официальному опубликованию и размещению на официальном сайте Администрации города Костромы в информационно-телекоммуникационной сети Интернет.

Начальник Управления Т.А. Подойницына

РОССИЙСКАЯ ФЕДЕРАЦИЯ * УПРАВЛЕНИЕ БЛАГОУСТРОЙСТВА АДМИНИСТРАЦИИ ГОРОДА КОСТРОМЫ * ИНН 4400012752 ДЛЯ ДОКУМЕНТОВ ОГРН 1234400000955

УТВЕРЖДЕНА

Распоряжением
Начальника Управления благоустройства
Администрации города Кострома

от « 15 » октября 2026 г. № 271-Р

СХЕМА ГРАНИЦ ПРИЛЕГАЮЩИХ ТЕРРИТОРИЙ

прилегающая территория П-2709

1. Местоположение прилегающей территории (адресные ориентиры):

Российская Федерация, Костромская область, г.о. город Кострома, г. Кострома, ул. Северной правды, з/у 25

2. Кадастровый номер объекта, по отношении к которому устанавливается прилегающая территория 44:27:040735:93

3. Сведения о собственнике и (или) ином законном владельце здания, строения, сооружения, земельного участка, а также уполномоченном лице:

ООО "УК ЖЭРСУ № 2", ИНН:4401133421, ОГРН:1124401003176

4. Площадь прилегающей территории: 2121,3 (кв.м)

5. Вид разрешенного использования земельного участка, по отношению к которому устанавливается прилегающая территория:

Многоквартирный дом

(при наличии)

6. Наличие объектов (в том числе благоустройства), расположенных на прилегающей территории с их описанием

7. Площадь озелененной территории (при ее наличии 830,2 кв.м.), состав озеленения (при наличии - деревья в 24 шт., газон, цветники в кв.м. 830,2


Номер поворотной точки границ прилегающей территории	Координаты, м (с точностью до двух знаков после запятой)	
	X	Y
1	2	3
П-2709/1	288 702,68	1 215 470,50
П-2709/2	288 701,07	1 215 467,29
П-2709/3	288 699,94	1 215 467,88
П-2709/4	288 699,83	1 215 467,67
П-2709/5	288 673,83	1 215 415,42
П-2709/6	288 670,88	1 215 409,29
П-2709/7	288 661,80	1 215 390,54
П-2709/8	288 642,52	1 215 351,66
П-2709/9	288 641,15	1 215 348,89
П-2709/10	288 665,11	1 215 337,95
П-2709/11	288 665,40	1 215 337,81
П-2709/12	288 665,70	1 215 337,69
П-2709/13	288 669,05	1 215 336,15
П-2709/14	288 670,45	1 215 335,50
П-2709/15	288 670,69	1 215 335,41
П-2709/16	288 672,17	1 215 334,46
П-2709/17	288 672,43	1 215 334,30
П-2709/18	288 674,57	1 215 332,93
П-2709/19	288 673,13	1 215 331,10
П-2709/20	288 669,12	1 215 333,54
П-2709/21	288 668,05	1 215 334,20
П-2709/22	288 664,91	1 215 336,12
П-2709/23	288 653,80	1 215 341,60
П-2709/24	288 642,14	1 215 347,94
П-2709/25	288 635,37	1 215 351,62
П-2709/26	288 631,63	1 215 353,65
П-2709/27	288 633,38	1 215 354,60
П-2709/28	288 634,82	1 215 356,44
П-2709/29	288 639,08	1 215 361,87
П-2709/30	288 644,06	1 215 368,30
П-2709/31	288 644,07	1 215 368,30
П-2709/32	288 645,37	1 215 369,97
П-2709/33	288 655,42	1 215 382,87
П-2709/34	288 647,19	1 215 386,93
П-2709/35	288 640,29	1 215 390,16

Номер поворотной точки границ прилегающей территории	Координаты, м (с точностью до двух знаков после запятой)	
	X	Y
П-2709/36	288 644,37	1 215 399,23
П-2709/37	288 646,00	1 215 398,87
П-2709/38	288 647,52	1 215 399,17
П-2709/39	288 649,20	1 215 400,17
П-2709/40	288 650,94	1 215 401,06
П-2709/41	288 653,20	1 215 400,07
П-2709/42	288 672,01	1 215 441,22
П-2709/43	288 670,05	1 215 442,19
П-2709/44	288 666,25	1 215 444,07
П-2709/45	288 665,12	1 215 443,76
П-2709/46	288 663,99	1 215 442,85
П-2709/47	288 668,15	1 215 451,58
П-2709/48	288 681,91	1 215 481,62
П-2709/49	288 685,51	1 215 486,71
П-2709/50	288 687,30	1 215 487,39
П-2709/51	288 689,31	1 215 487,01
П-2709/52	288 691,24	1 215 486,05
П-2709/53	288 692,61	1 215 484,80
П-2709/54	288 698,49	1 215 479,41
П-2709/55	288 700,11	1 215 477,93

Ситуационный план



Графическая часть. Масштаб 1:1000

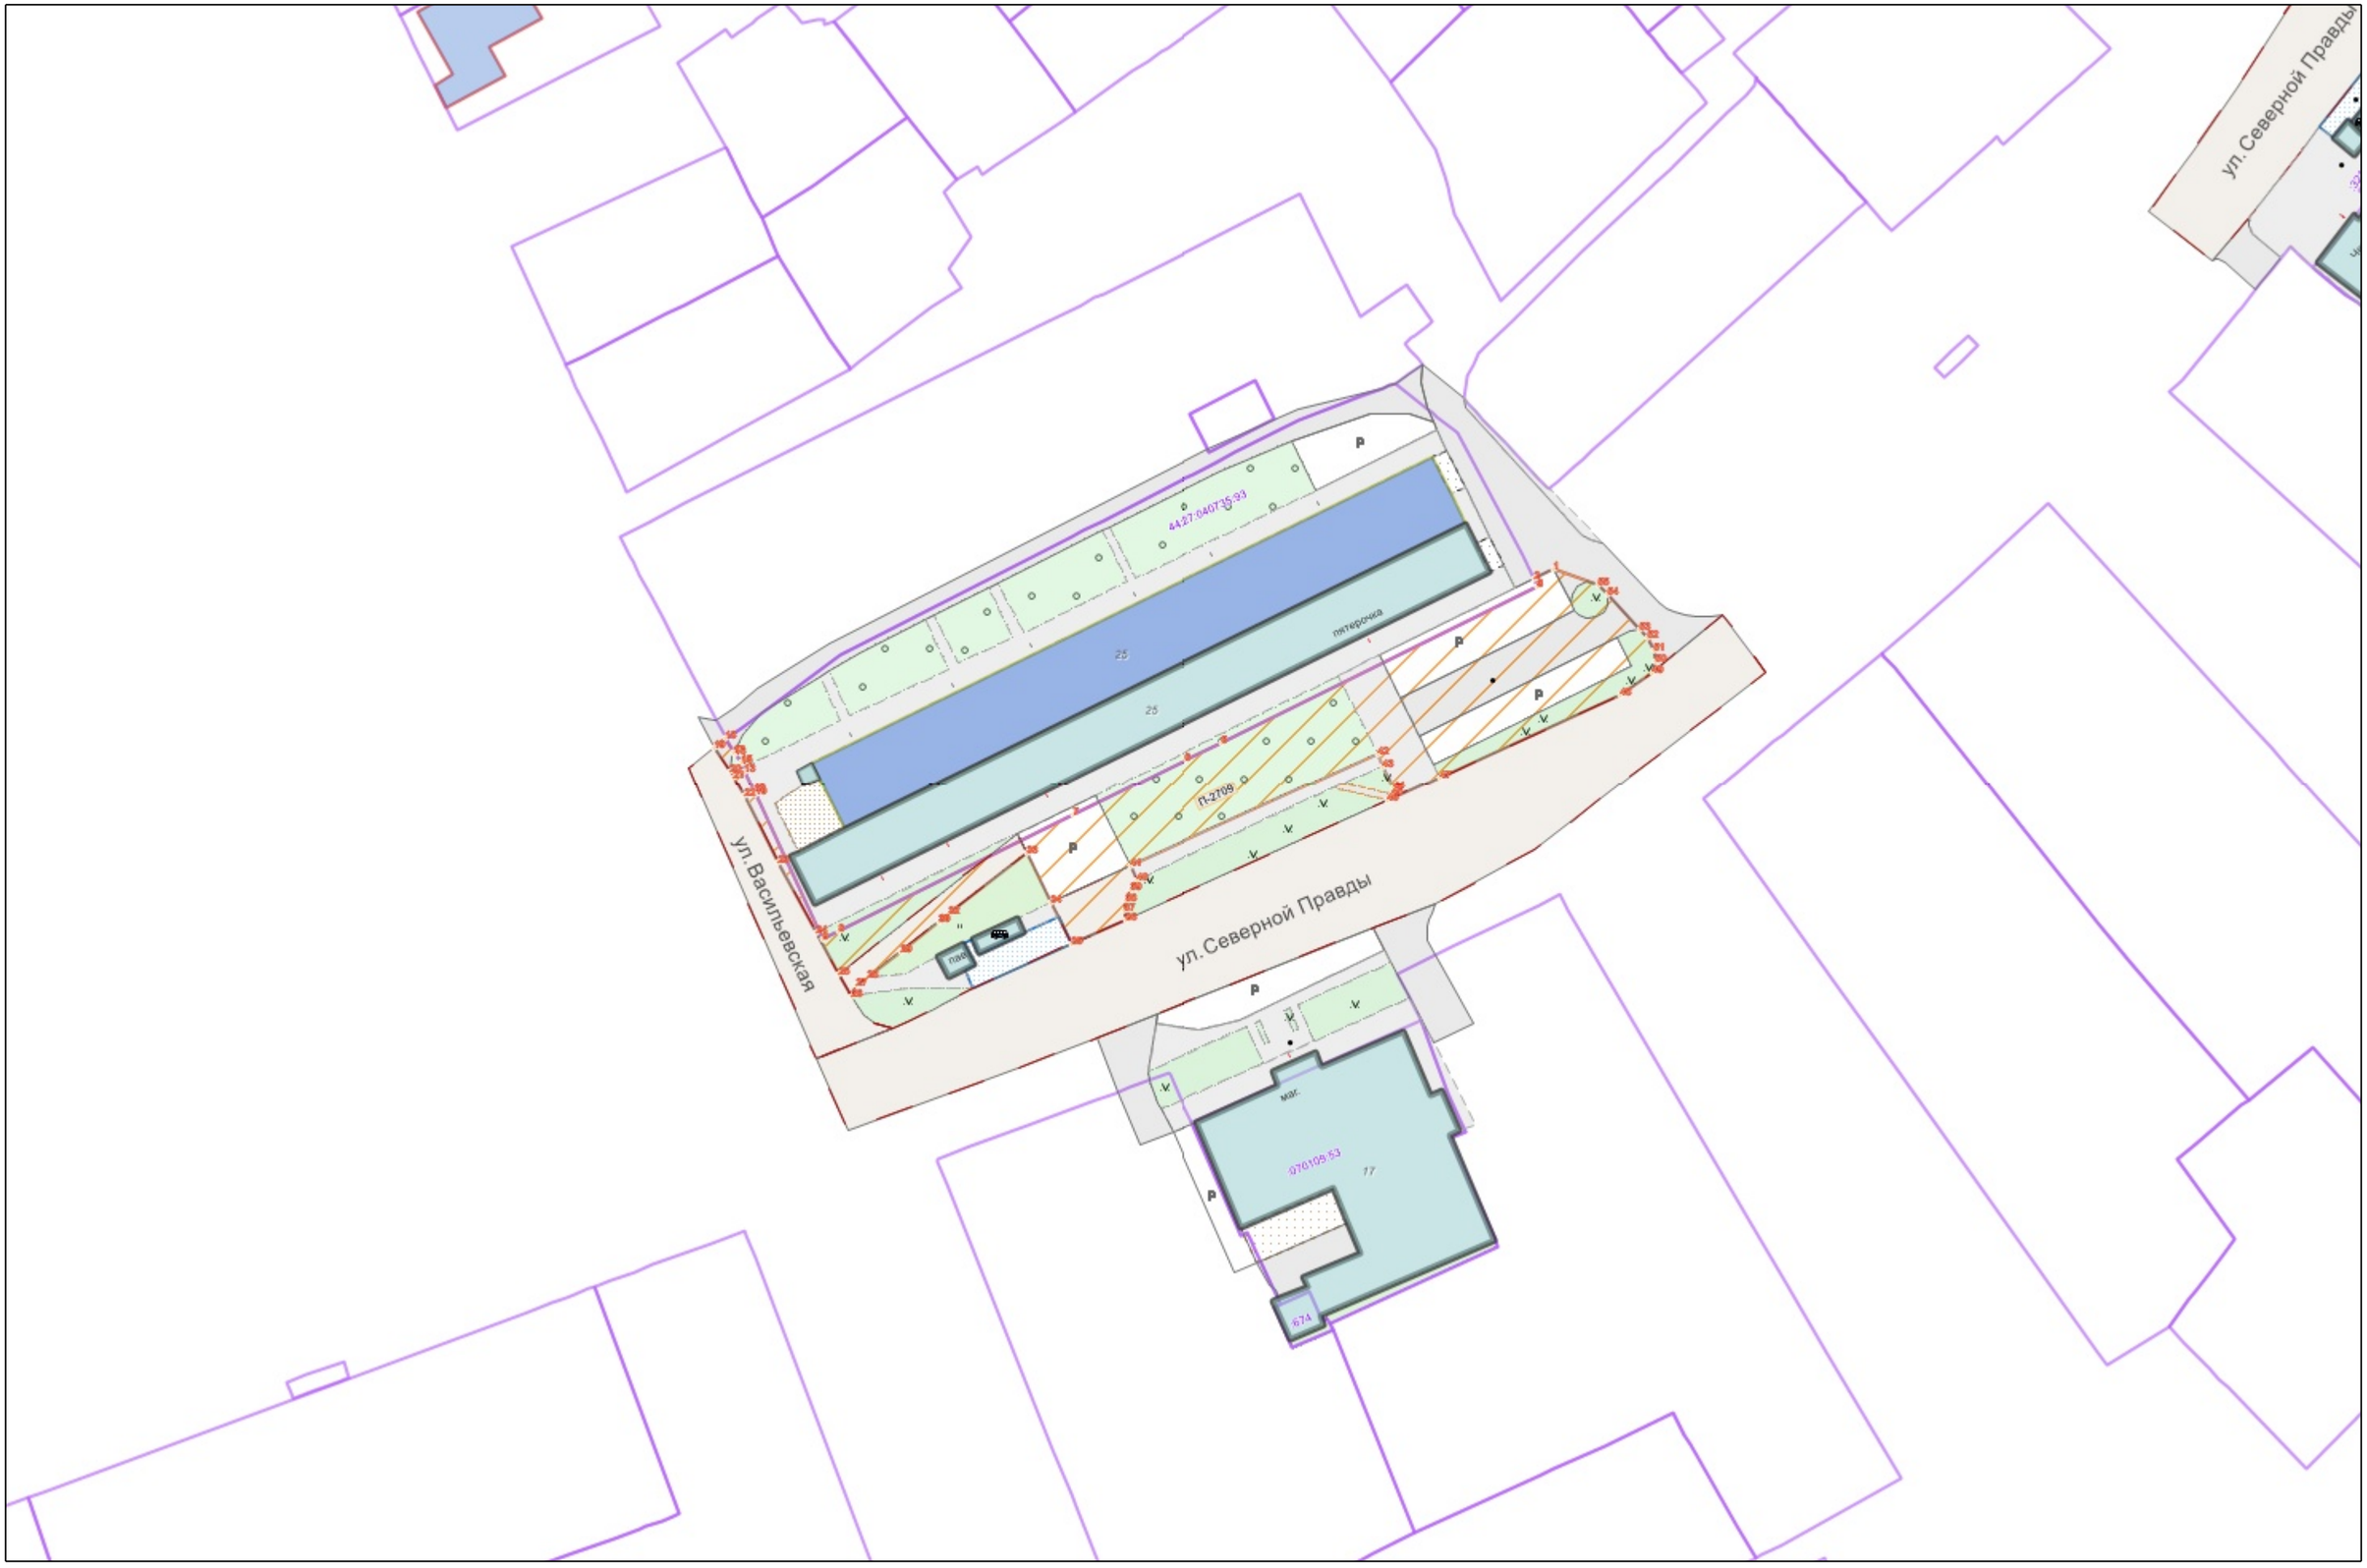

Условные обозначения :

	Граница прилегающей территории
•1	Номер поворотной точки границ прилегающей территории
44:xx:xxxxxx:xx	Кадастровый номер земельного участка (объекта недвижимости), по отношению к которому устанавливается прилегающая территория
44:XX:XXxxXxX	Номер кадастрового квартала
	Граница кадастрового квартала
	Границы объектов, расположенных на прилегающей территории
	Граница земельных участков
	ОКС жилой
	ОКС нежилой
	Древесная растительность
	Газон
	Луговая растительность